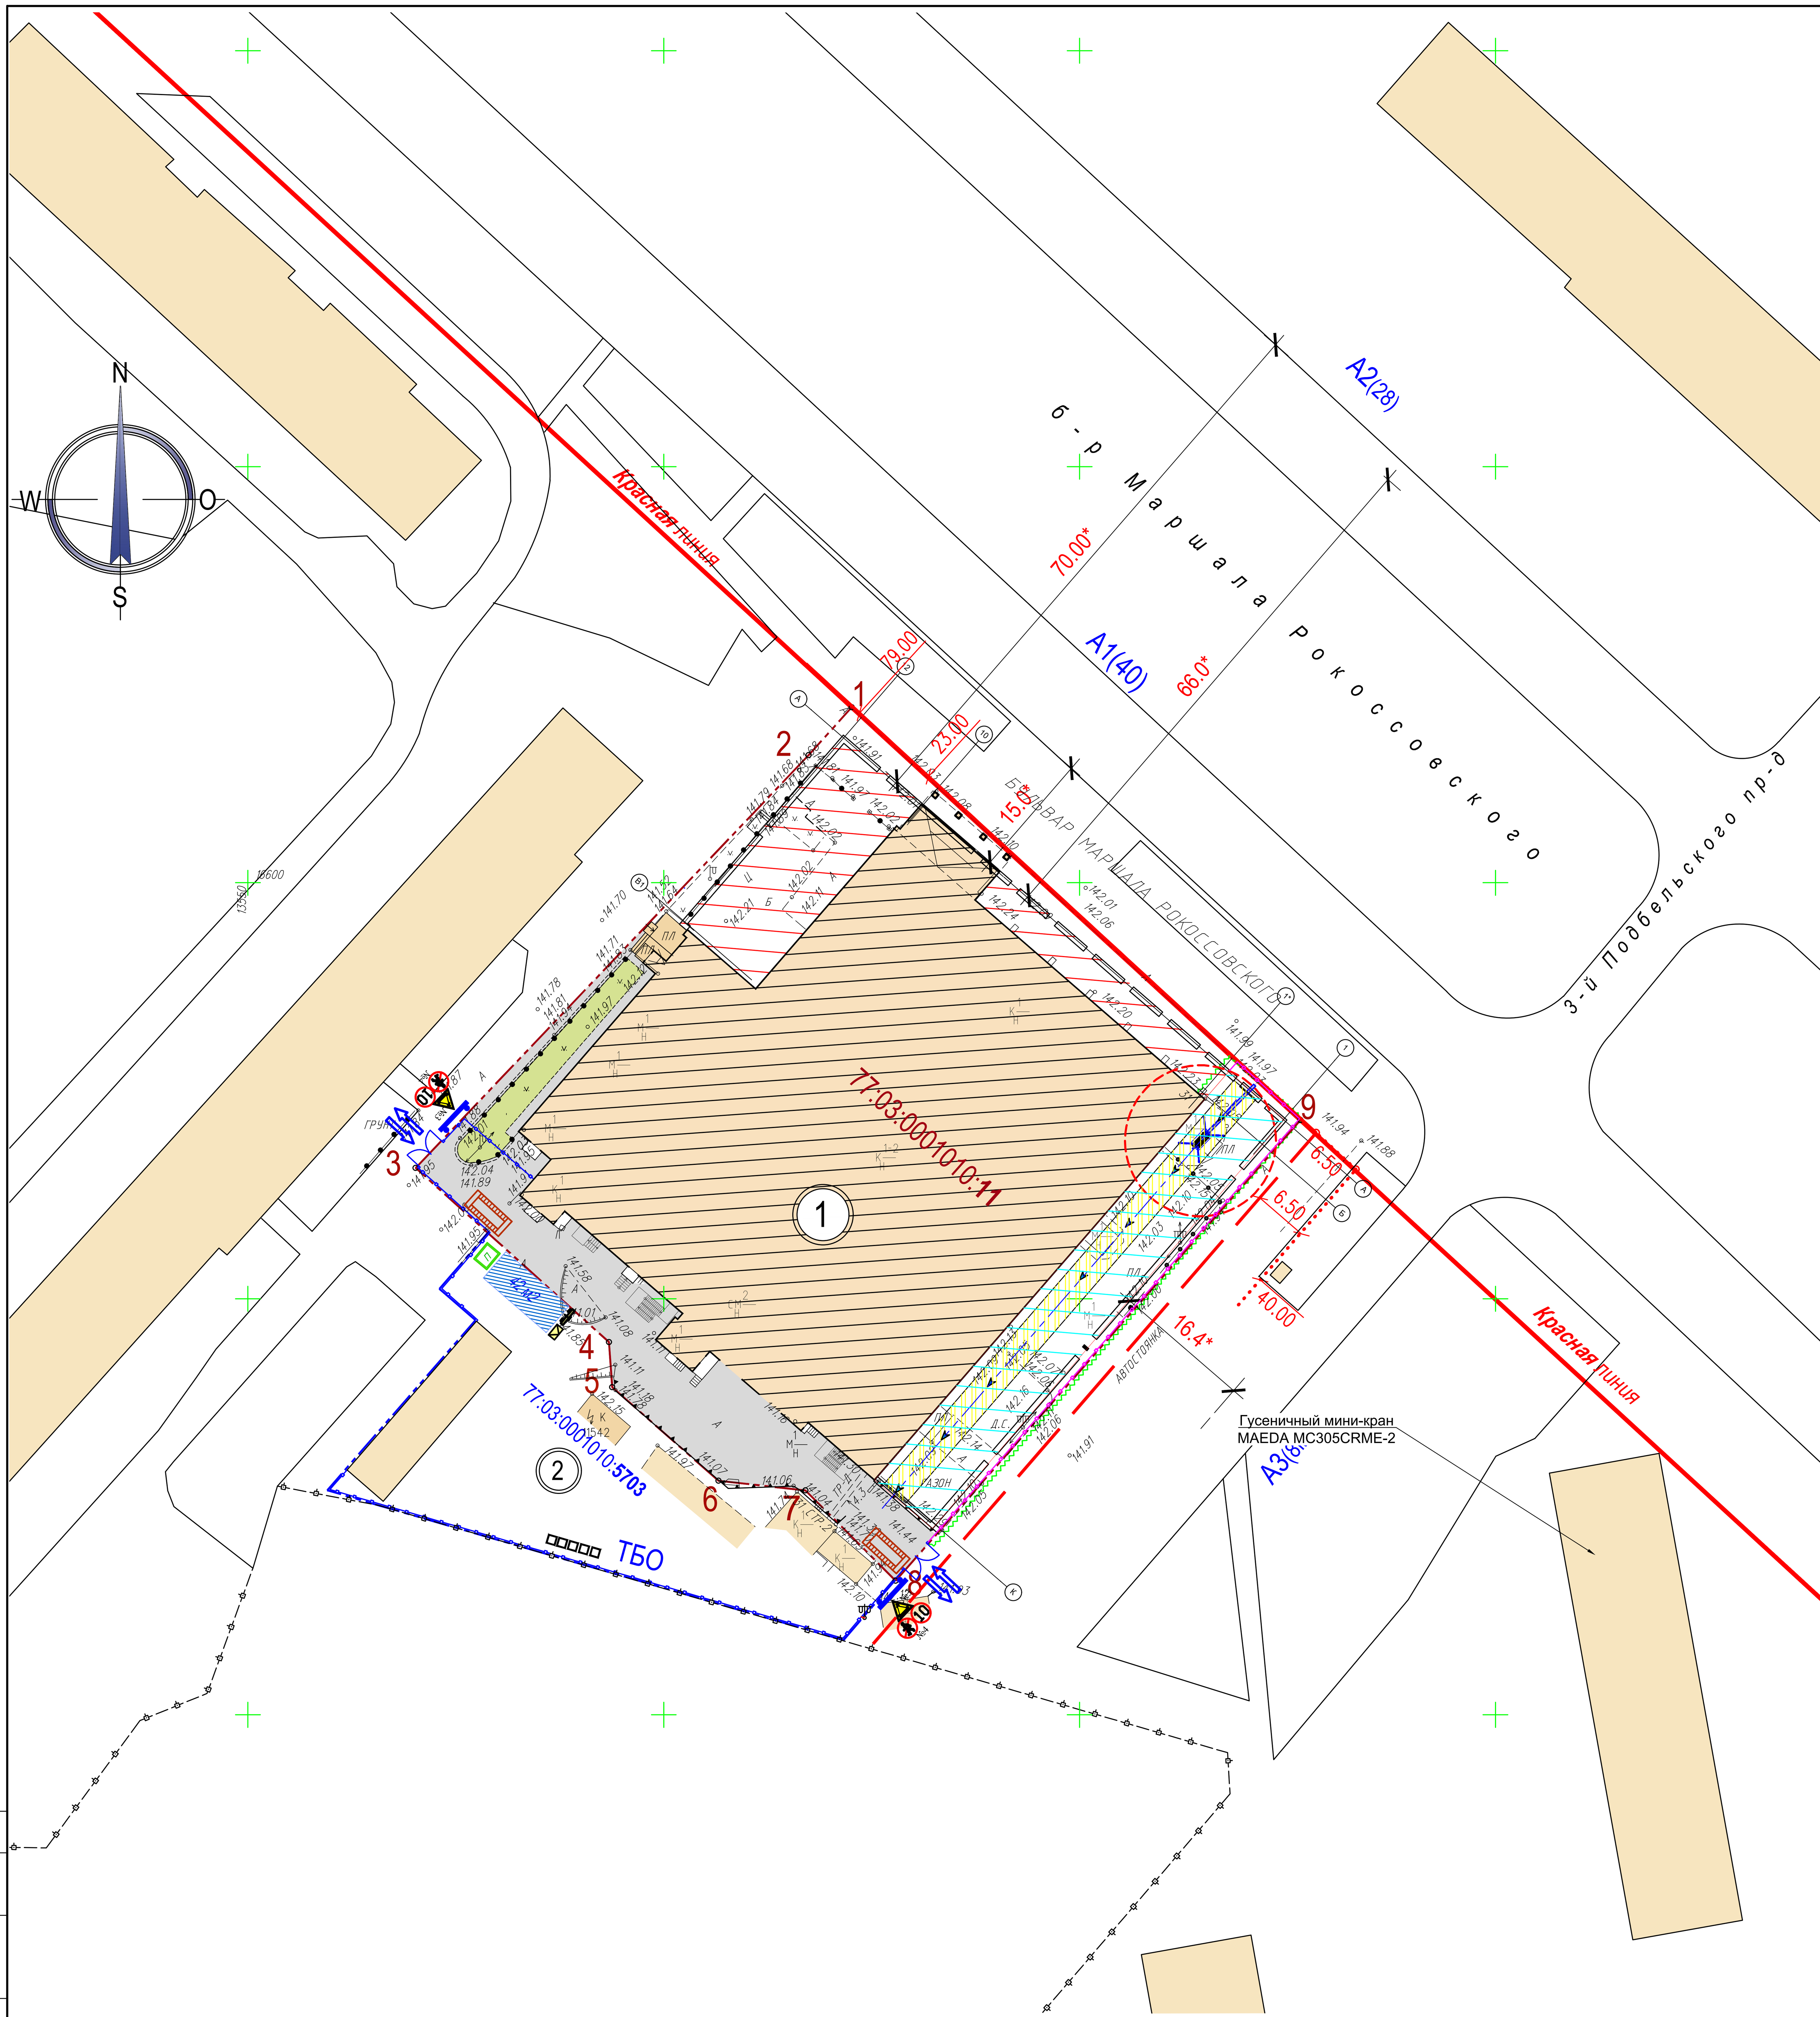

Конструкция временного ограждения

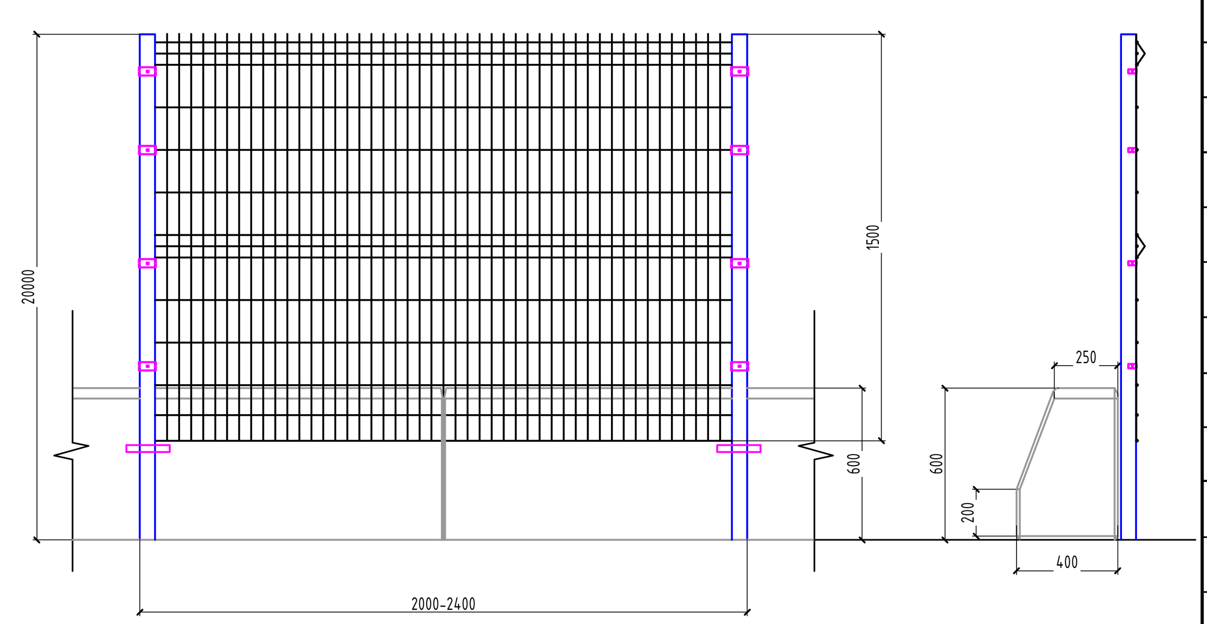

Конструкции временной дороги

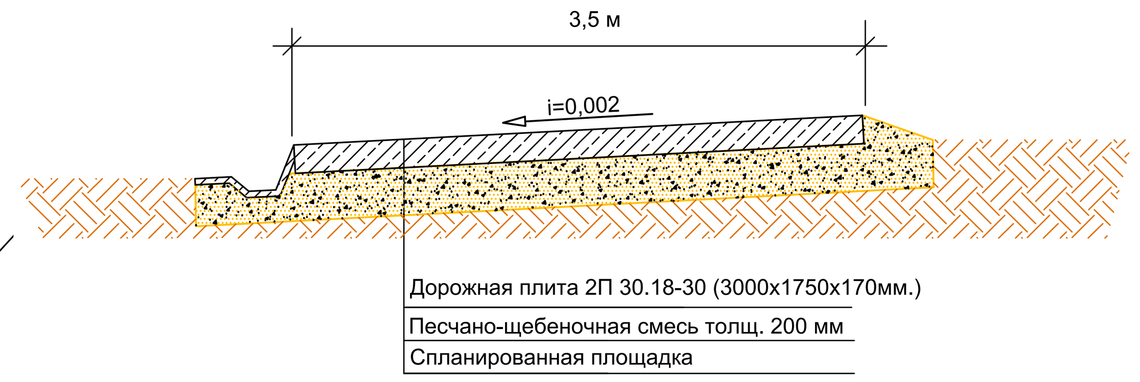

Условные обозначения

Обозначение	Наименование
	Временное ограждение стройплощадки
	Временный проезд из сборных плит
	Стенд с противопожарным инвентарем Место для первичных средств пожаротушения
	Въезд/выезд на строительную площадку
	Защитный экран для уменьшения опасной зоны работы крана
	Пункт очистки (мойки) колес автотранспорта
	Ворота для въезда, выезда из строительной площадки
	Временные площадки складирования материалов и конструкций
	Стенд со схемами строповки и таблицей масс грузов
	Пост охраны
	Место для курения
	Граница проектируемого ЗУ
	Граница ЗУ 77:03:0001010:5703
	Въездной стенд с транспортной схемой Информационный щит
	Пристройки сооружаемые в 1-ый технологический этап
	Знак "Осторожно! Работает кран"
	Знак "проход запрещен"
	Знак ограничения скорости движения автотранспорта-5км/ч
	Временное ограждение зоны производства работ (1 технологический этап)
	Пристройки сооружаемые в 2-ый технологический этап

Условные обозначения подземных инженерных коммуникаций

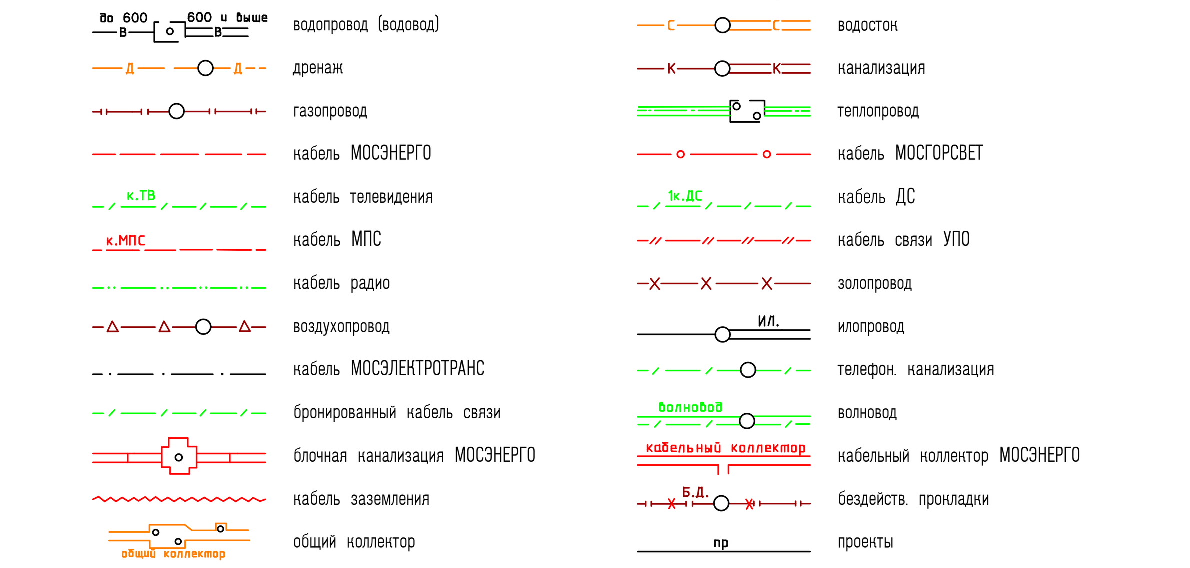

Условные обозначения линий градостроительного регулирования

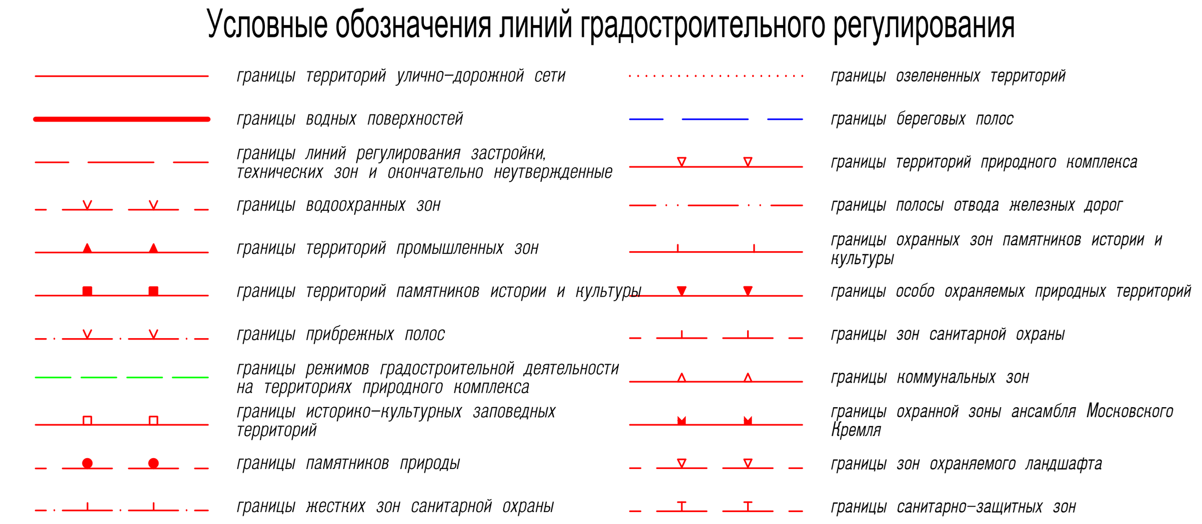

УКАЗАНИЯ ПО ПРОИЗВОДСТВУ РАБОТ

1. До начала работ по разработке грунта экскаватором пересекаемые коммуникации вскрыть шурфами с целью уточнения глубины их заложения в плане.
2. Произвести отшурфовку всех коммуникаций в пределах траншеи.
3. Вскрытые подземные коммуникации до начала работ заключить в защитные короба и подвесить с установкой предупредительных знаков.
4. Работы по отшурфовке, вскрытию, подвеске эл. кабелей, производить под наблюдением представителей организаций, ответственных за ее эксплуатацию.
5. Производство земляных работ в зоне расположения действующих подземных коммуникаций должно выполняться в точном соответствии с требованиями СНиП 12-03-2001 "Безопасность труда в строительстве часть1. Общие требования"
6. Земляные работы в зоне расположения действующих кабелей и др. коммуникаций выполнять в креплениях, вручную, без применения ударных механизмов под наблюдением инженерно-технического персонала производителя работ и представителей эксплуатирующих организаций.
7. Подвеска коммуникаций выполняется по чертежам альбома ПС-213 подвески подземных коммникаций при пересечении их со строящимися инженерными сооружениями и коммуникациями ПС-213 л1
- электрокабели
- кабели связи
- водопровод
- канализация
- водосток
8. Последовательность организации работ:
а)шурфование вскрываемых коммуникаций;
б)устройство крепления;
в)подвеска коммуникаций;
г)производство земляных работ;
д)строительство инженерных коммуникаций;
е)обратная засыпка.
9. К работам разрешается приступать при наличии утвержденного заказчиком проекта производства работ.

Материалы инженерных изысканий приняты в Геофонд города Москвы
№ РИ 1/5288-17 от 04.08.2017
Дата 20 СЕН 2017
Начальник Плешко И.В.
Специалист Нагаев К.А.

ЛИНИИ ГРАДОСТРОИТЕЛЬНОГО РЕГУЛИРОВАНИЯ НАНЕСЕНЫ ПО СОСТОЯНИЮ НА 15.08.2017 Г.

ДУБЛИКАТ КРАСНЫХ ЛИНИЙ	ГБУ МОСГОРГЕОТРЕСТ, ОТДЕЛ N 10	
Красным нанесены проектные линии градостроительного регулирования, округ	Нач. отдела	Жаров Ю.В.
	Рук. группы	Соловьева М.И.
	Исполнитель	Черепанова Е.А.
ЗАКАЗ N10а/171425-2017		
Количество частей -	" 15 " августа 2017 г.	

Съемка выполнена по уведомлению: РИ 1/5288-17 от 04.08.2017г. Геонадзора г. Москвы
Подземные коммуникации нанесены по данным Геофонда г. Москвы по состоянию на август 2017г. (заказ 3с/871-17)
Ген. Директор ООО "Гео-Поинт" Ю.В. Кузнецов

Срок действия инженерно-тополграфичнского плана составляет 2 календарных года с момента выпуска (п.5.1.20 СП 47.13330.2016).

-Съемка выполнена по уведомлению: РИ 1/5288-17 от 04.08.2017г. Геонадзора г. Москвы
-Подземные коммуникации нанесены по данным Геофонда г. Москвы по состоянию на август 2017г. (заказ 3с/871-17)

Ген. Директор ООО "Гео-Поинт" Ю.В. Кузнецов

Система координат: Московская
Система высот: Московская

Изм.	Кол. уч.	Лист	№ док.	Подп.	Дата	Рег. номер: РИ 1/5288-17 от 04.08.2017г Заказчик: НПО "НОЭКС" "Реконструкция многофункционального торгового комплекса "Славич" по адресу: Москва, ВАО, бульвар Маршала Рокоссовского, вл. 31 Номенклатура: А-XVII-14-7		
Ген.директор	Кузнецов Ю.В.					Инженерно-топографический план	Стадия П	Лист / Листов 1
Инженер	Хохлов М.В.							
						Масштаб 1:500 сечение рельефа 0.5м	ООО "Гео-Поинт"	

Примечание

1. Схема планировочной организации земельного участка разработана на топогеодезической подоснове в М 1:500, предоставленной МОСГОРГЕОТРЕСТ в 2017 г. и на основании АГР.
2. Размеры, отмеченные * уточняются на последующей стадии.
3. Демонтируемые элементы планировки см. л. 3

Пожарный стенд

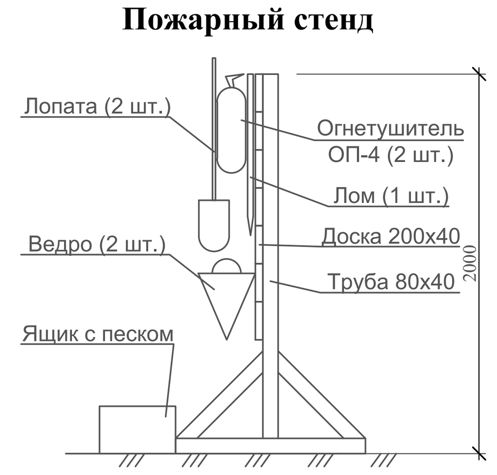

Информационный стенд

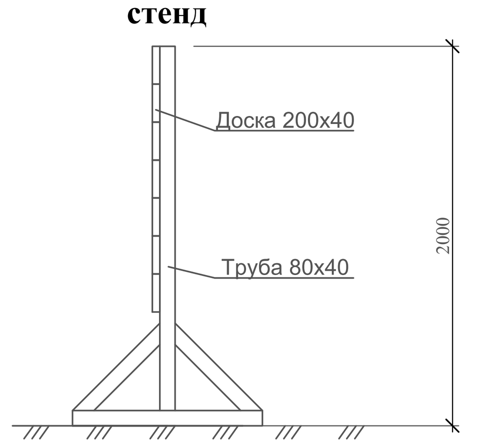

Конструкция площадок складирования

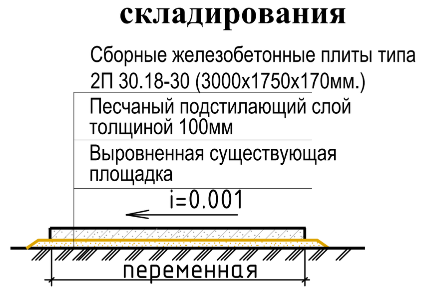

Изм.	Кол.уч.	Лист	№док.	Подп.	Дата	2017-2-С- **ПОС**		
						Реконструкция магазина "Торговый дом "Славич", расположенного по адресу: г. Москва, б-р Маршала Рокоссовского, 31		
ГИП	Чернышев				02.2018	Проект организации строительства	Стадия: П	Лист: 3 / Листов:
Разработал	Митяшенков				02.2018			
Проверил	Чернышев				02.2018	Стройгенплан на период строительства пристроек в осях 1-3/ А-Б и 1-3/ Б-П М1:500	ООО "Спецстрой"	
Н / контроль	Чернышев				02.2018			

Копировал: Формат А1

Согласовано
Взам. инв.№
Подпись и дата
Инв.№ подл.