


План седьмого этажа на отметке +21.600.


Экспликация помещений седьмого этажа

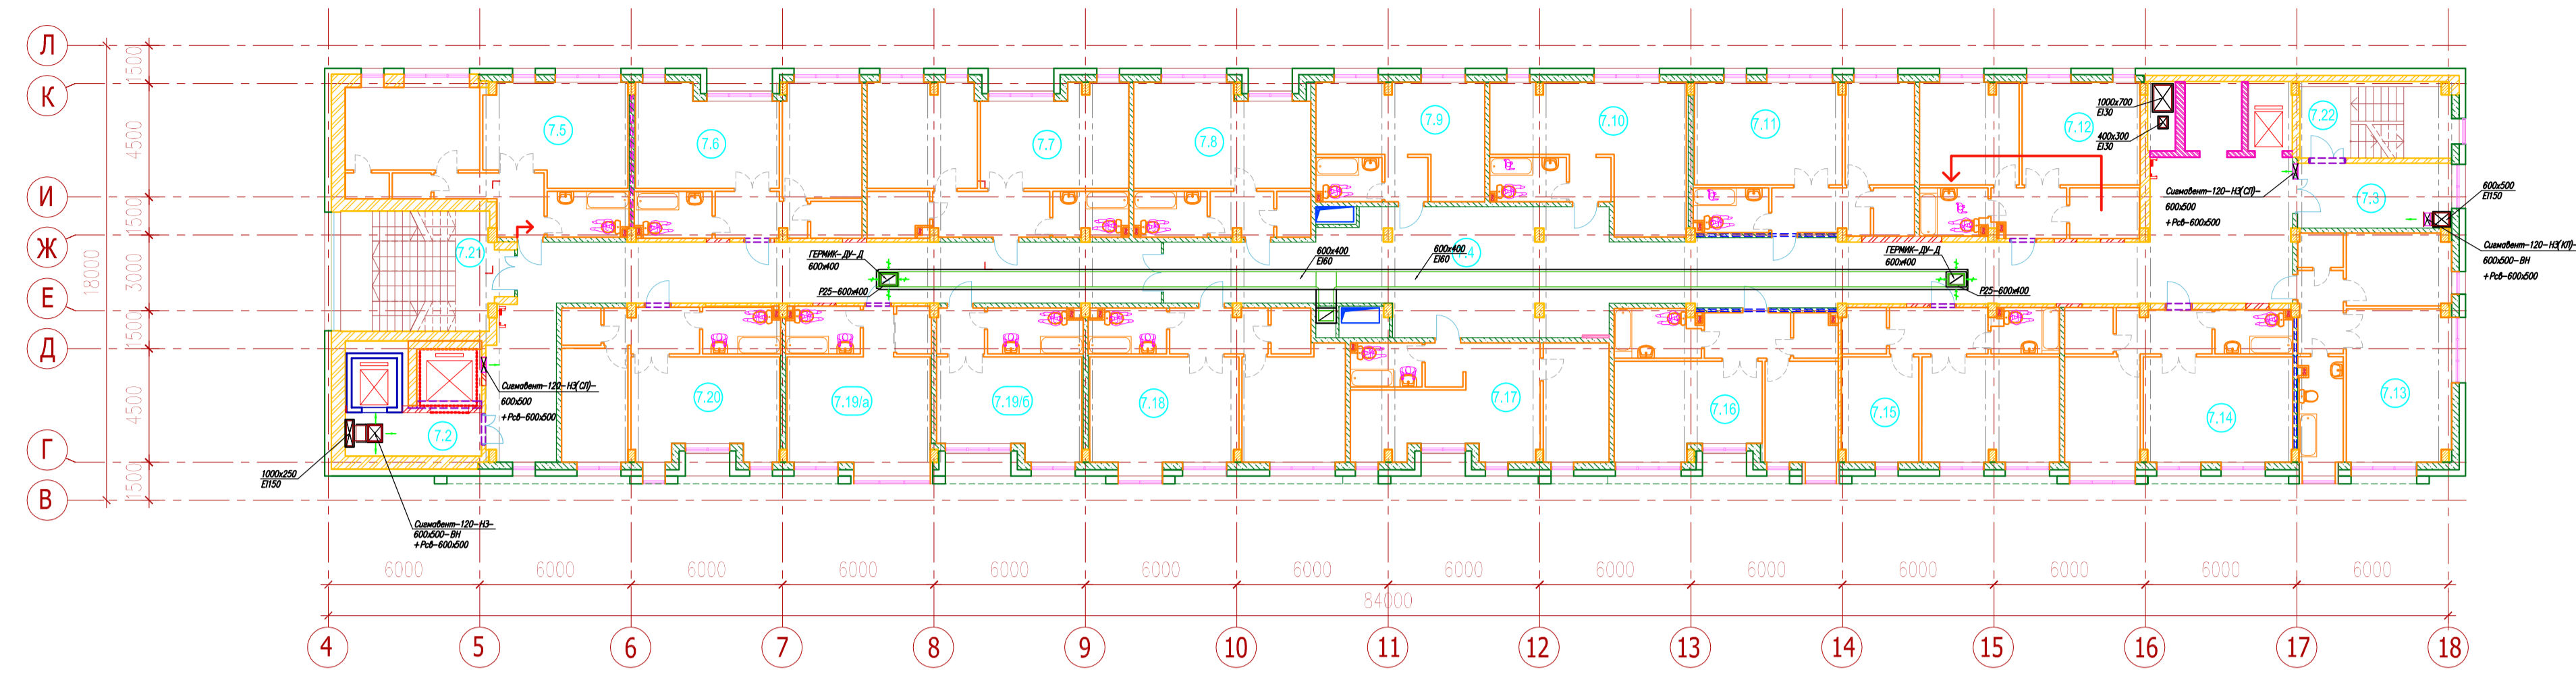

№ помещения	Наименование	Площадь, м²
7 этаж		
7.1	Техническое помещение	14,5
7.2	Лифтовой холл	16,3
7.3	Лестничный холл (МОП)	15,4
7.4	Коридор (МОП)	220,1
7.5	Апартамент 1	58,5
7.6	Апартамент 2	53,2
7.7	Апартамент 3	59,6
7.8	Апартамент 4	40,7
7.9	Апартамент 5	31,4
7.10	Апартамент 6	41,1
7.11	Апартамент 7	52,3
7.12	Апартамент 8	53,5
7.13	Апартамент 9	54,6
7.14	Апартамент 10	55,3
7.15	Апартамент 11	51,8
7.16	Апартамент 12	51,4
7.17	Апартамент 13	46
7.18	Апартамент 14	59,9
7.19/a	Апартамент 15	37,2
7.19/б	Апартамент 16	32,7
7.20	Апартамент 17	51,2
7.21	Лифтовой холл, лестница (МОП)	24,8
7.22	Лестница (МОП)	17,8
Итого:		1139,3

План восьмого этажа на отметке +26.400.


Экспликация помещений восьмого этажа

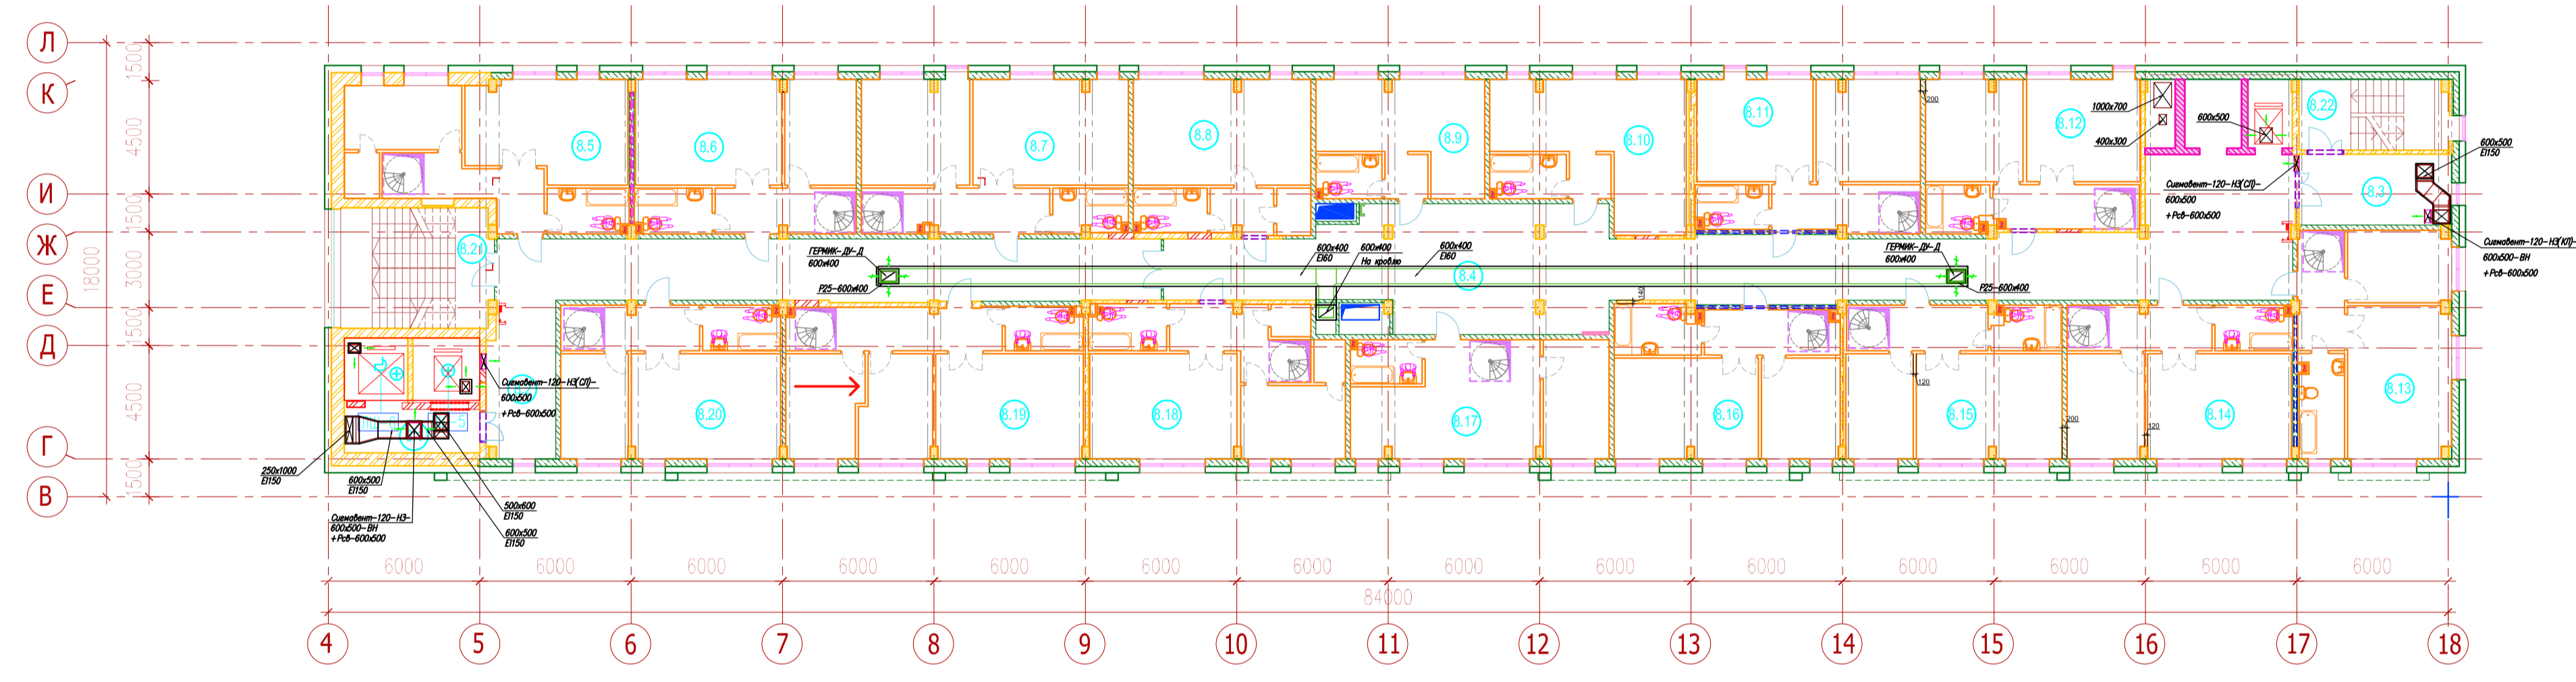

№ помещения	Наименование	Площадь, м²
8 этаж		
8.1	Техническое помещение	14,5
8.2	Лифтовой холл	16,2
8.3	Лестничный холл (МОП)	16,8
8.4	Коридор (МОП)	224,5
8.5	Апартамент 1	59,1
8.6	Апартамент 2	53,5
8.7	Апартамент 3	64,2
8.8	Апартамент 4	42,6
8.9	Апартамент 5	31,4
8.10	Апартамент 6	41,4
8.11	Апартамент 7	53,6
8.12	Апартамент 8	50,9
8.13	Апартамент 9	53,9
8.14	Апартамент 10	54,7
8.15	Апартамент 11	51,7
8.16	Апартамент 12	53,4
8.17	Апартамент 13	48,2
8.18	Апартамент 14	60,2
8.19	Апартамент 15	69,7
8.20	Апартамент 16	52,7
8.21	Лифтовой холл, лестница (МОП)	23,3
8.22	Лестница (МОП)	16,7
Итого:		1153,2

План девятого этажа (план кровли) на отметке +30.600.

Экспликация помещений девятого этажа (плана кровли)

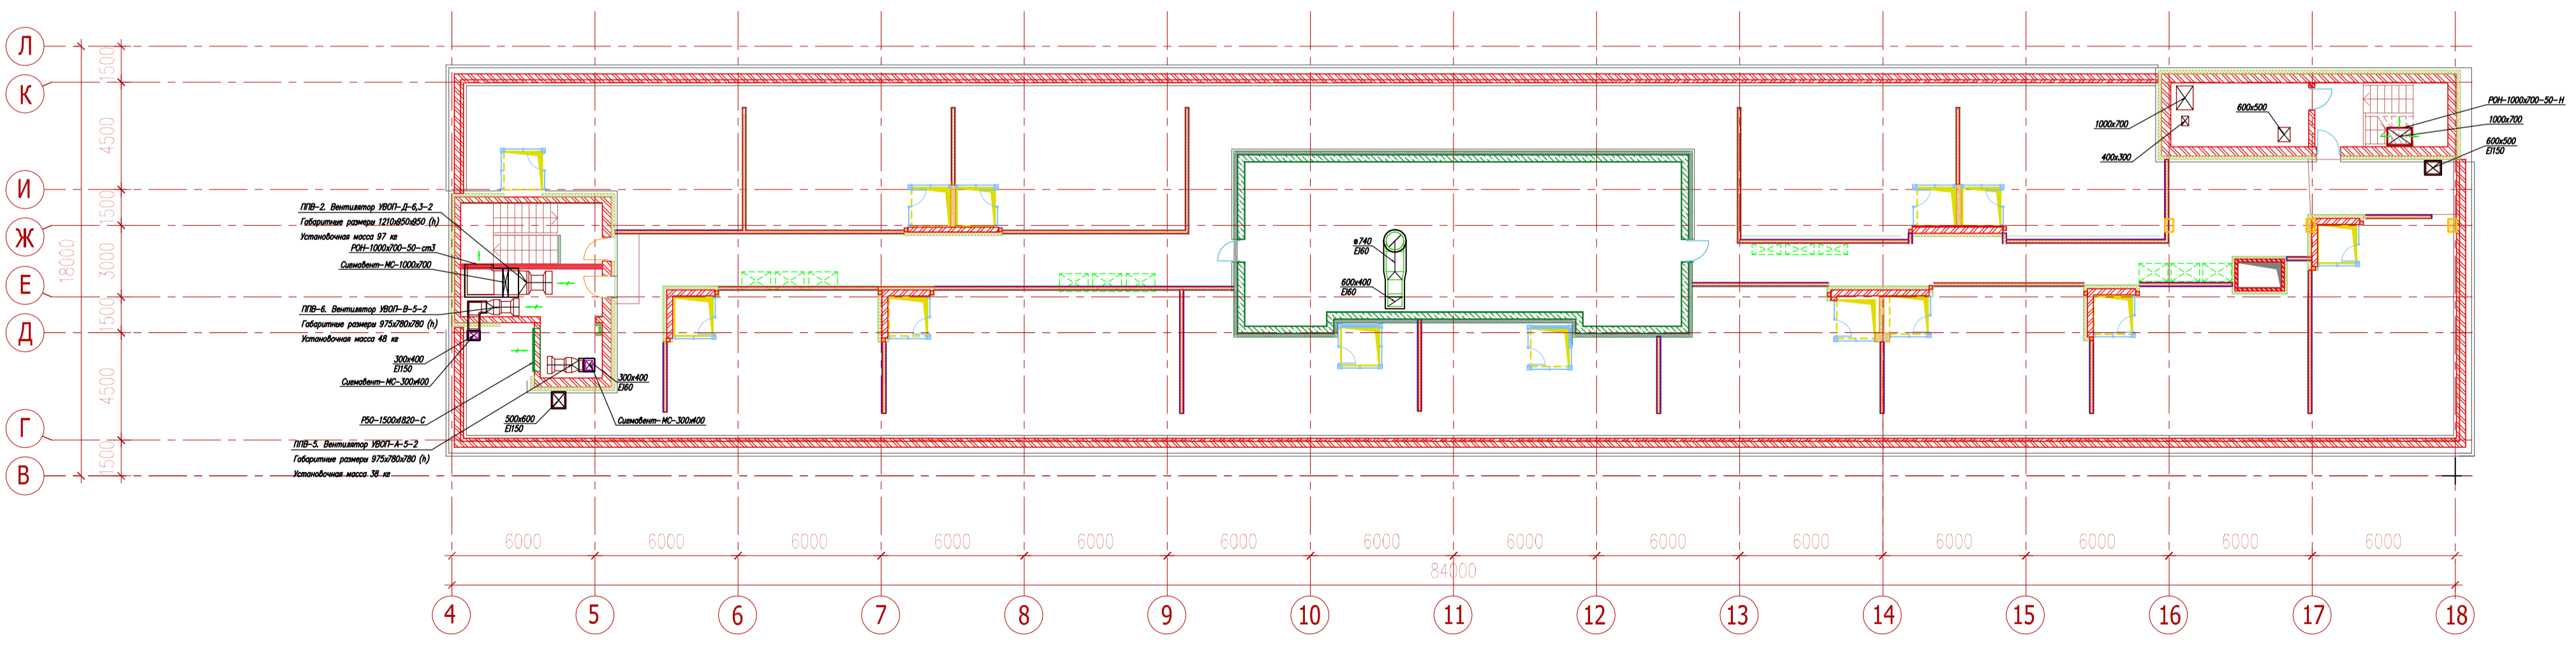


№ помещения	Наименование	Площадь, м²
9 этаж		
9.1	Лестница (МОП)	22,5
9.2	Лестница (МОП)	17
9.3	Техническая зона	93,1
9.4	Коридор МОП	301,8
9.5	Машинное отделение лифта	5,9
9.6	Машинное отделение лифта	16,1
	Террасы	678,2
Итого:		1134,6

20/10/15-СПДЗ					
Рабочая документация для выполнения ремонтных работ по адресу: г.Москва, Дмитровское ш. д. 81.					
Изм.	Коп. уч.	Лист	Надок.	Подп.	Дата
					2016
Проверил	Конюшков С.О.				
Разработал	Живин А.Г.				
Строение №1			Студия	Лист	Листов
			РД	6	9
СПДЗ. Планы седьмого, восьмого и девятого (план кровли) этажей на отметках +21.600, +26.400 и +30.600.			Т О Т Е М Е Н Т / Р А П Е Р О О О "Т О Т Е М Е Н Т / Л Э И П Е Р"		

СОЗДАНО УЧЕБНОЙ ВЕРСИЕЙ ПРОДУКТА AUTODESK


СОЗДАНО УЧЕБНОЙ ВЕРСИЕЙ ПРОДУКТА AUTODESK

Согласовано
Имя, № подл.
Подп. и дата

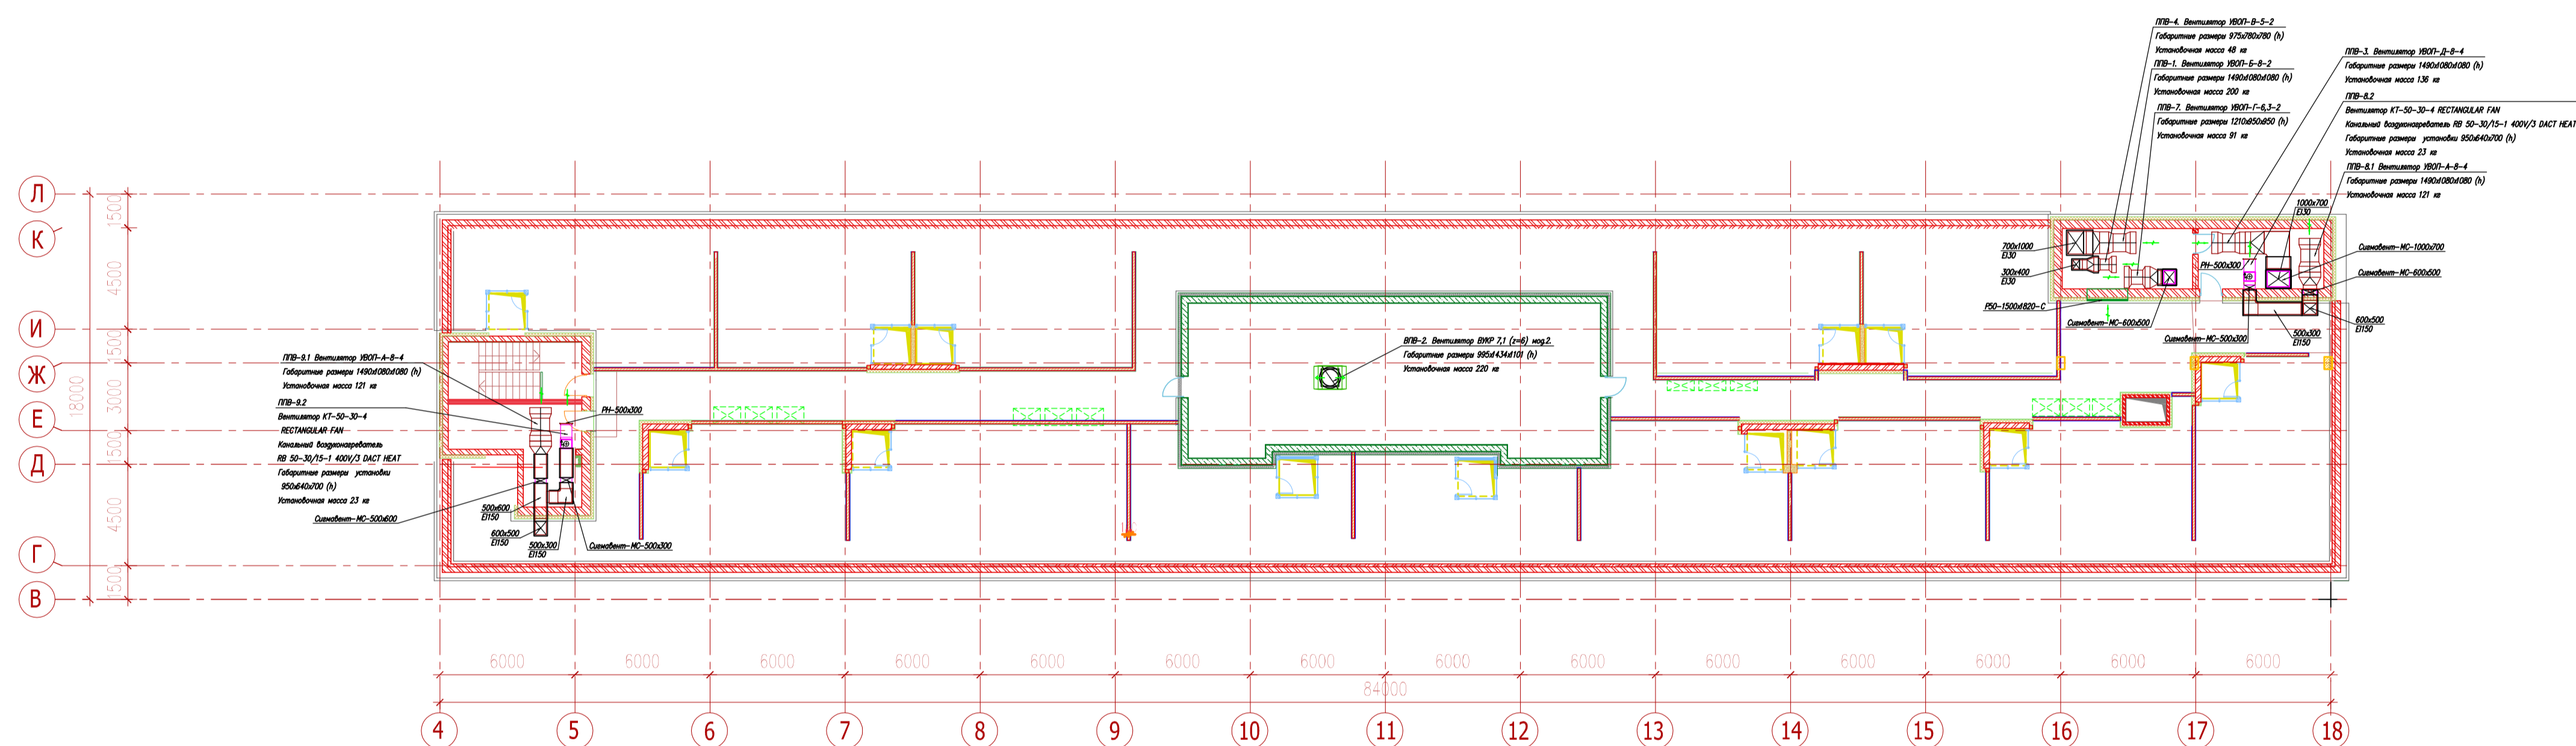

Имя, № подл.	Подп. и дата	Взам. инв. №

					20/10/15-СПДЗ		
					Рабочая документация для выполнения ремонтных работ по адресу: г.Москва, Дмитровское ш. д. 81.		
Изм.	Коп. уч.	Лист	Надк.	Подл.	Строение №1		
ГАП	Нижноров В.В.				РД	7	9
Проверил	Конюшков С.О.				СПДЗ. План на отм +34.150 М 1:200.		
Разработал	Живин А.Г.				Т О Т Е М Е Н Т / P A P E R О О О "Т О Т Е М Е Н Т / П Э И П Е Р"		
					формат А1		

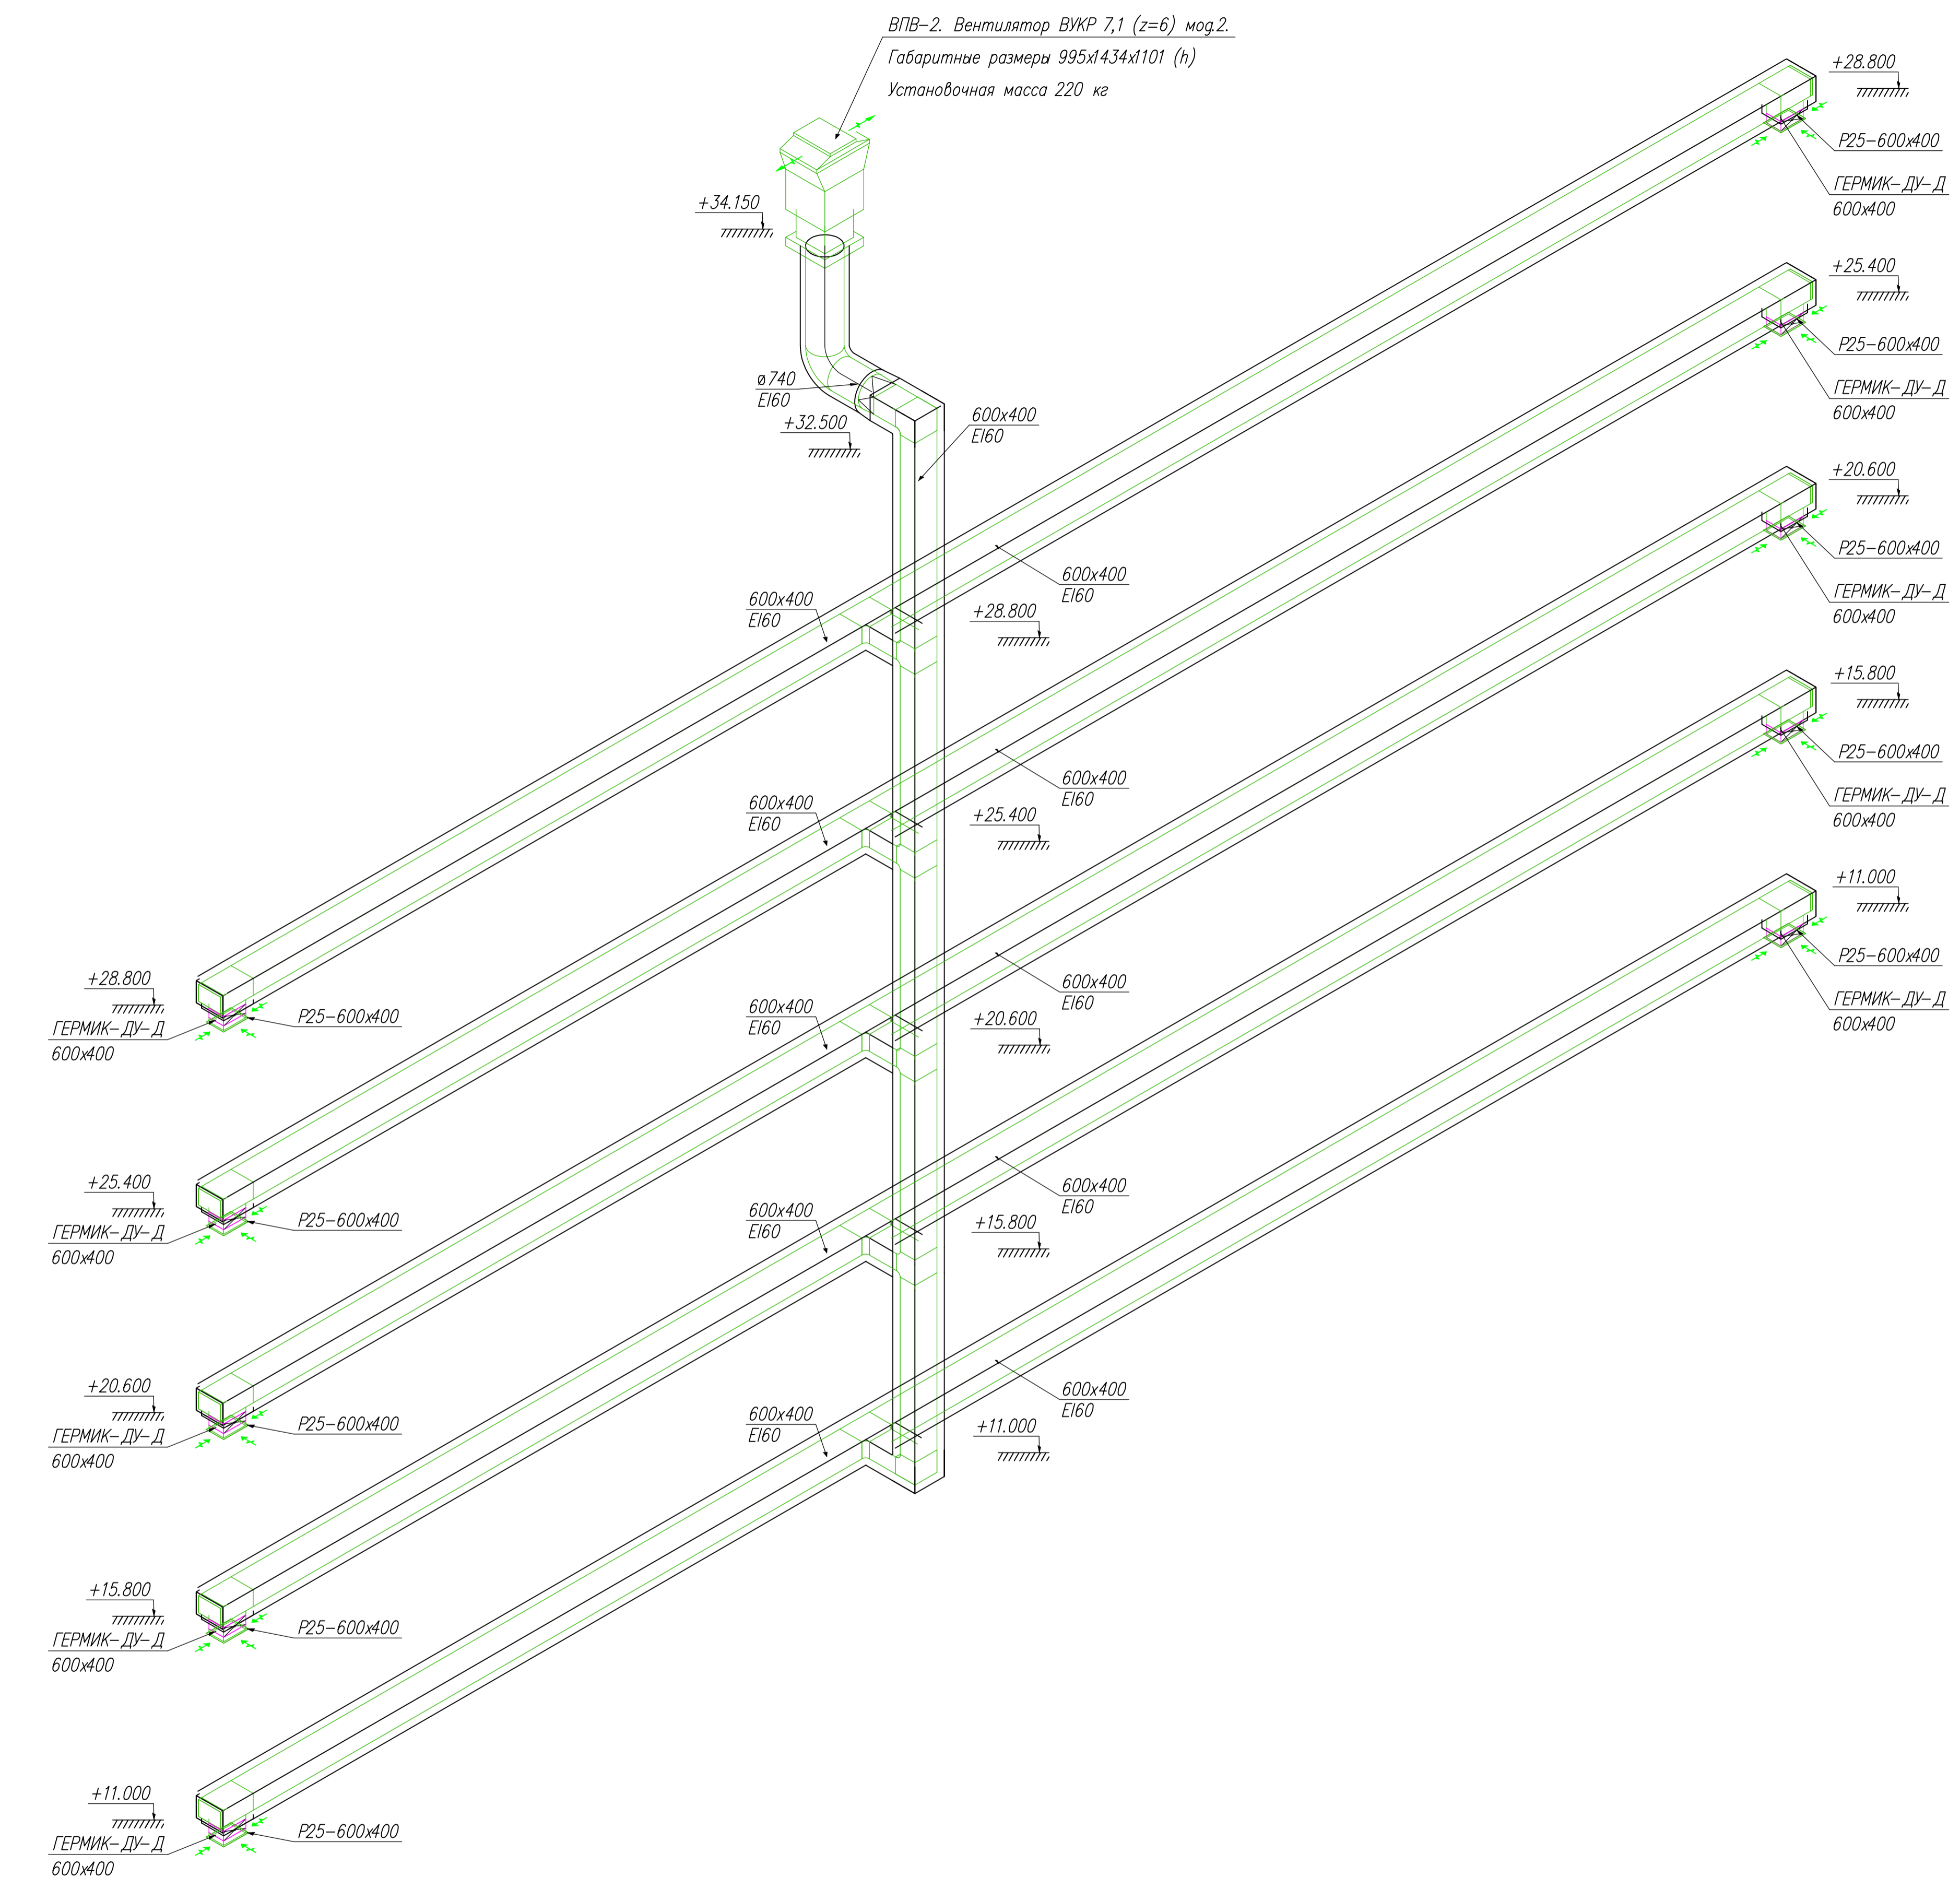

Согласовано
Изм. № подл.
Подп. и дата
Взам. инв. №

20/10/15-СПДЗ					
Рабочая документация для выполнения ремонтных работ по адресу: г. Москва, Дмитровское ш. д. 81.					
Изм.	Кол. уч.	Лист	Желок	Полп.	Дата
ГАП		Никофоров В.В.			2016
Проверил		Козычков С.О.			
Разработал		Живин А.Г.			
Строение №1				Станя	Лист
РД				9	9
Вентиляция, схемы систем дымоудаления				ТОТЕМЕНТ/РАРЕР ООО "ТОТЕМЕНТ/ПЭЙПЕР"	