Стройгенплан М 1:500

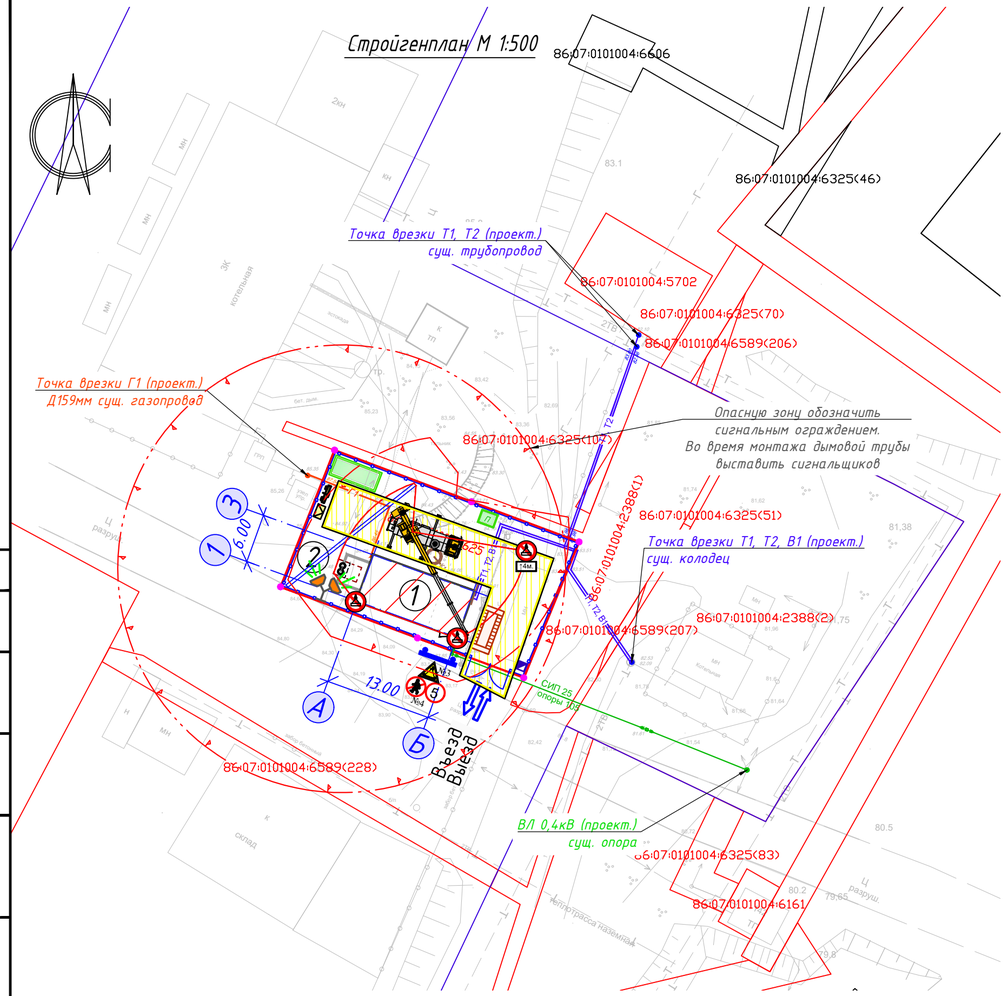

Условные обозначения

	Временное ограждение стройплощадки
	Временный проезд из сборных плит
	Опасная зона работы крана
	Въезд/выезд на строительную площадку
	Линия ограничения зоны действия крана (знак, запрещающий пронос груза Р 21 по ГОСТ Р 12.4.026-2001 ССБТ)
	Пункт очистки (мойки) колес автотранспорта
	Ворота для въезда, выезда из строительной площадки
	Биотуалет
	Временное здание контейнерного типа
П	Пост охраны
	Место для курения
	Стенд с противопожарным инвентарем Ящик с песком
	Прожекторная установка
	Мусорный контейнер для бытовых отходов
	Въездной стенд с транспортной схемой Информационный щит
	Знак "Осторожно! Работает кран"
	Знак "проход запрещен"
5	Знак ограничения скорости движения автотранспорта-5км/ч
14м 14м	Линия ограничения зоны действия крана с запретом подъема груза на высоту более 1м от уровня земли (знак Р 21 с поясняющей табличкой по ГОСТ Р 12.4.026-2001 ССБТ)

Конструкция временного ограждения

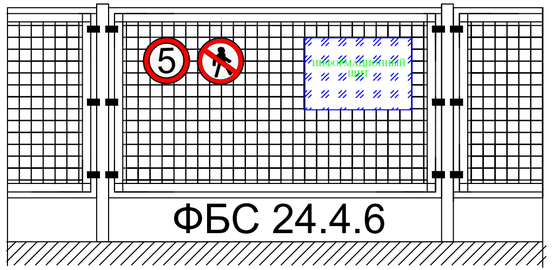

Конструкции временной дороги

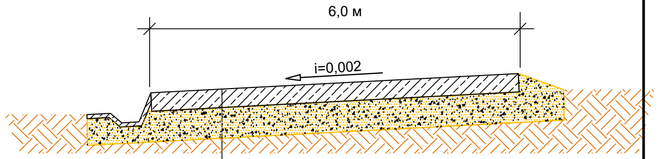

Дорожная плита 2П 30.18-30 (3000х1750х170мм.)
Песчано-щебеночная смесь толщ. 200 мм
Спланированная площадка

Условные обозначения

	границы земельного участка
Г	сущ. газопровод
Т	сущ. теплосеть
	сущ. ВЛ-0,4кВ /опора СИП
Г1	газопровод ,проектируемый
Т1,Т2,В1	сети теплоснабжения и гор. водоснабжения надземн. ,проект.
Т1,Т2,В1	сети теплоснабжения и гор. водоснабжения подземн. ,проект.
	ВЛ-0,4кВ/опора СИП ,проектируемые
К1	водоотведение ,проектируемое

Экспликация зданий и сооружений

Номер по ГП	Наименование	Примечание
1	Блочно-модульная котельная	Проектируемая
2	Дымовые трубы	Проектируемые

Примечание:
1. Система координат МСК
2. Система высот - Балтийская
3. Все размеры на чертеже указаны в метрах

Изм.	Кол.уч.	Лист	N док.	Подпись	Дата
ГИП		Елистратова			
Нач. отд.					
Исполн.		Митяшенков			
Н. контр.		Сабуров			

286/10-18-ПОС.ГЧ

"Блочно-модульная котельная мощностью 3 МВт», расположенная по адресу: ХМАО-Югра, Октябрьский район, п. Унюган, ул. Промышленный проезд, 20д/2"

Раздел 6 "Проект организации строительства"

Стадия	Лист	Листов
П	2	

Стройгенплан

ООО "АРХИТЕКТОР" г. Нягань

Согласовано

Взам. инв. N

Подпись и дата

Инв. N подл.

Формат 3хА4