

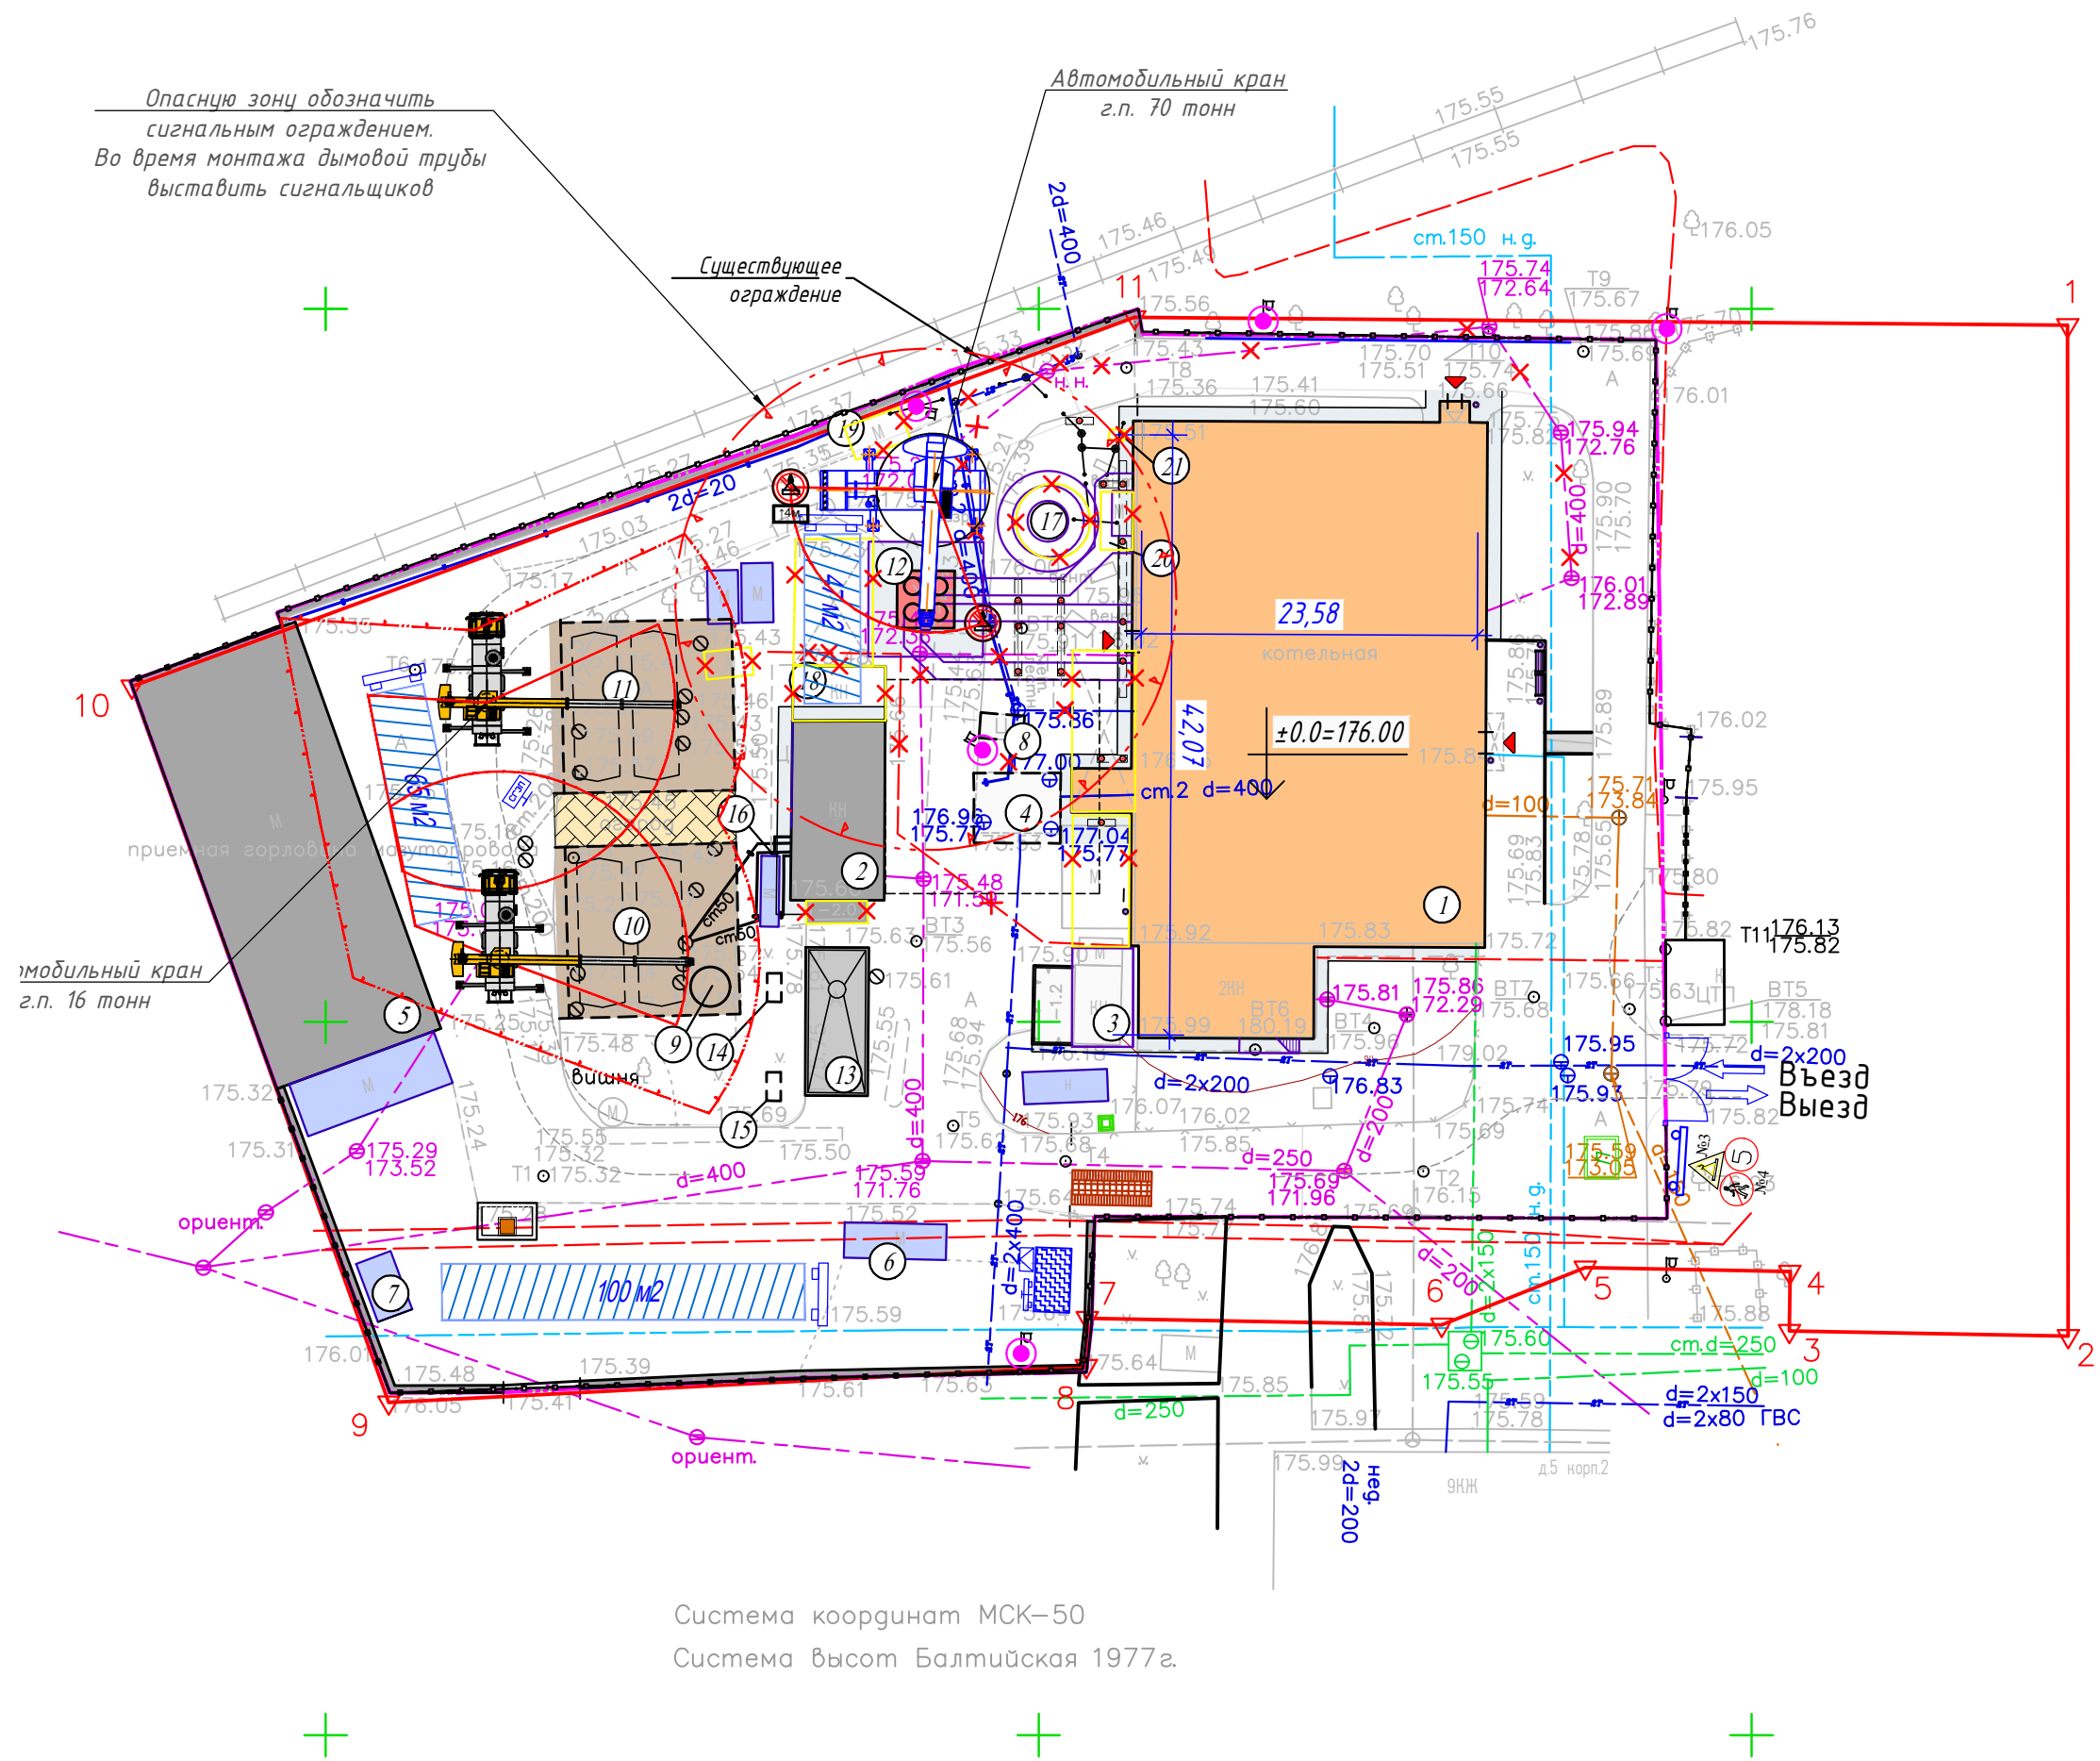


СТРОИТЕЛЬНЫЙ ГЕНЕРАЛЬНЫЙ ПЛАН М1:500




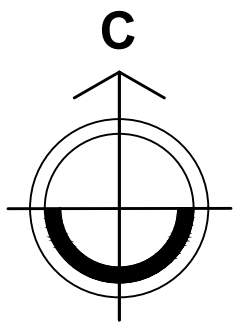


- УСЛОВНЫЕ ОБОЗНАЧЕНИЯ
- Граница земельного участка
 - Граница благоустройства
 - Реконструируемое здание
 - Проектируемое сооружение
 - Существующее подземное сооружение
 - Существующие здания и сооружения
 - Существующие некапитальные сооружения
 - Въезд на территорию
 - Асфальтобетонное покрытие
 - Плиточное покрытие дорожек и площадок
 - Существующий газон
 - Дорожное покрытие над подземными сооружениями
 - Контейнер ТБО с навесом
 - Демонтируемые здания и сооружения
 - Демонтируемые дорожные покрытия
 - Существующие опоры освещения


Конструкция сигнального ограждения по ГОСТ 12.4.059-89

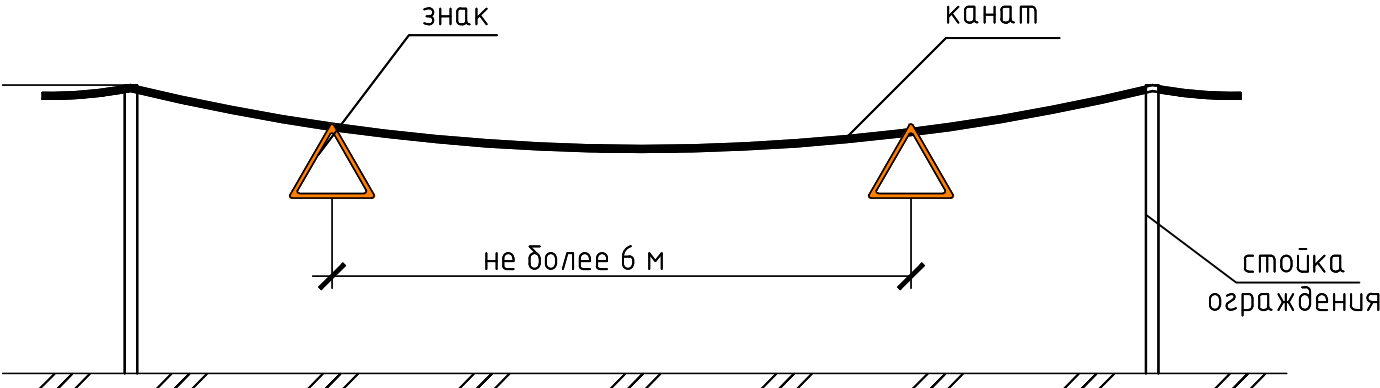

Условные обозначения	
	Ограждение строительной площадки
	Пункт очистки (мойки) колес автотранспорта
	Ворота для въезда, выезда из строительной площадки
	Временные площадки складирования материалов и конструкций
	Стенд с противопожарным инвентарем
	Место для первичных средств пожаротушения
	Пост охраны
	Въезд/выезд на строительную площадку
	Место для курения
	Граница по ГПЗУ
	Мусорный контейнер для бытовых отходов
	Стенд со схемами строповки и таблицей масс грузов
	Въездной стенд с транспортной схемой
	Информационный щит
	Зона работы автомобильного крана
	Место для хранения съемных грузозахватных приспособлений
	Знак "Осторожно! Работает кран"
	Знак "проход запрещен"
	Знак ограничения скорости движения автотранспорта-5км/ч

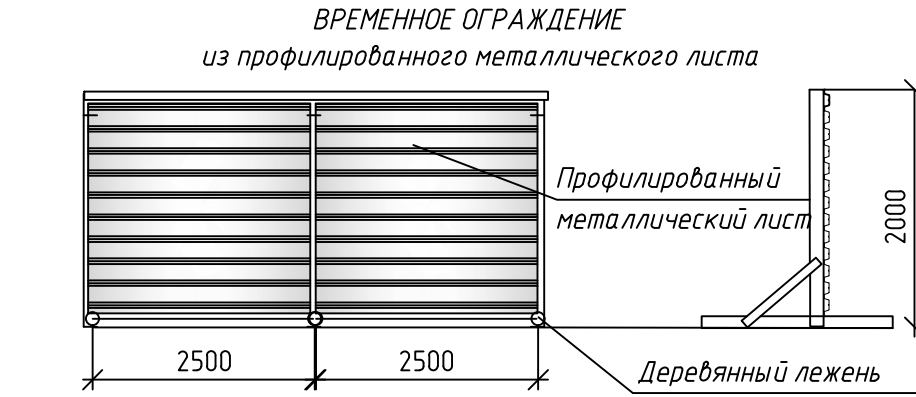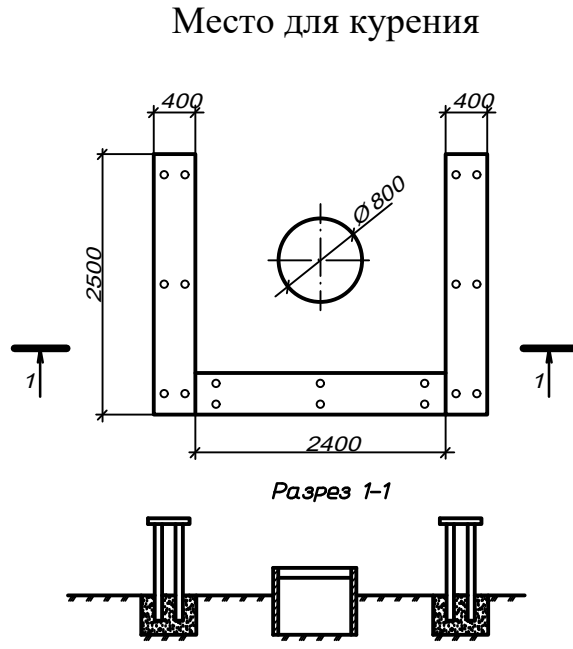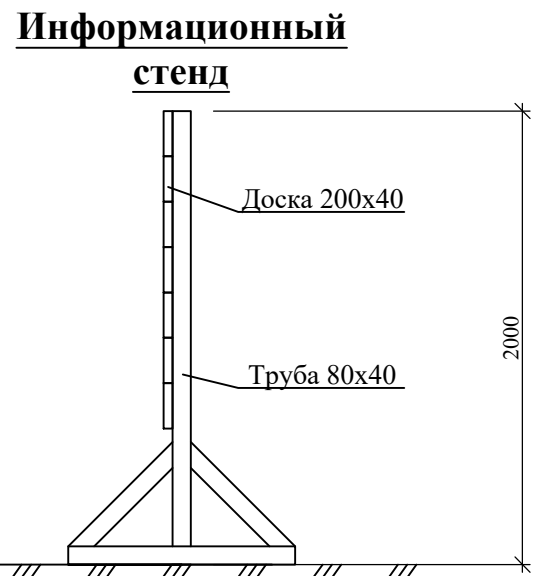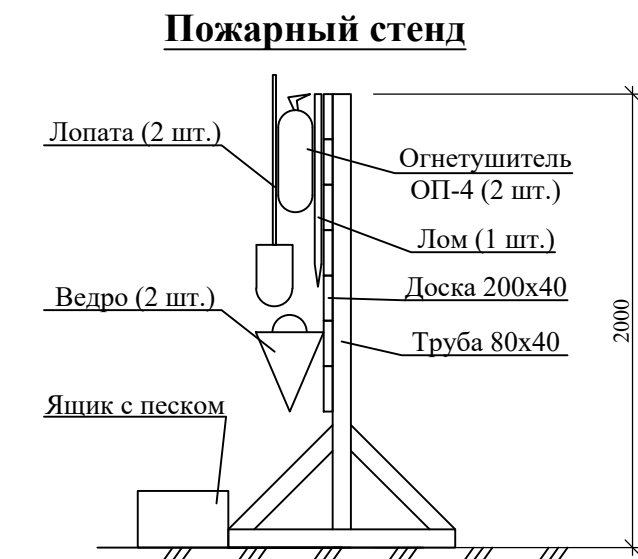

Примечание: ограждением строительной площадки служит существующее ограждение участка. Пешеходный проход, через территорию участка, на период реконструкции перекрыть ограждением из профилированного металлического листа.

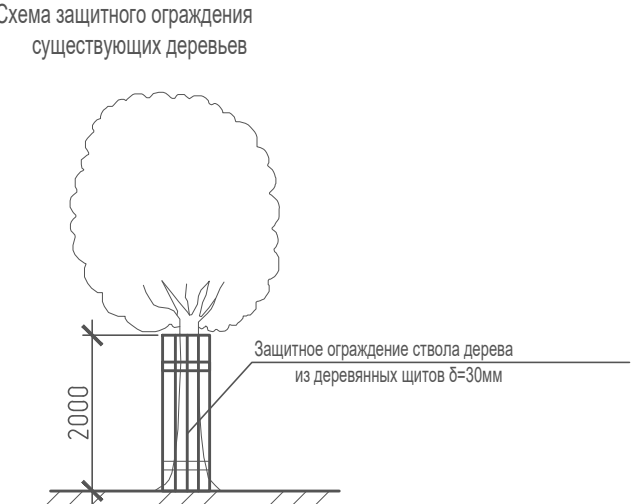

Данный проект разработан на геоподоснове, выполненной ООО "Альфа-Спецстрой Проект" в 2018 году, геоподоснова не изменилась.
ГИП _____ Кондаков Е.Т.

ТЭС.02.19. Д/Г-ПОС					
Реконструкция котельной, расположенной по адресу: Московская область, г. Долгопрудный, ул. Спортивная, д. 3а.					
Изм.	Колуч.	Лист	Маск.	Подпись	Дата
Разработал	Митяшенков				02.19
Проверил	Петров				02.19
Н.Контроль	Гарина				02.19
ГИП	Петров				02.19
Котельная с четырьмя котлами тепловой мощностью 69,0 МВт				Стация	Лист
Строительный генеральный план М1:500				П	2
				Листов 2	
				000 ПМ "Вега"	