


Схема соединений телефонной сети, локальной вычислительной сети и магистрального интерфейса RS-485

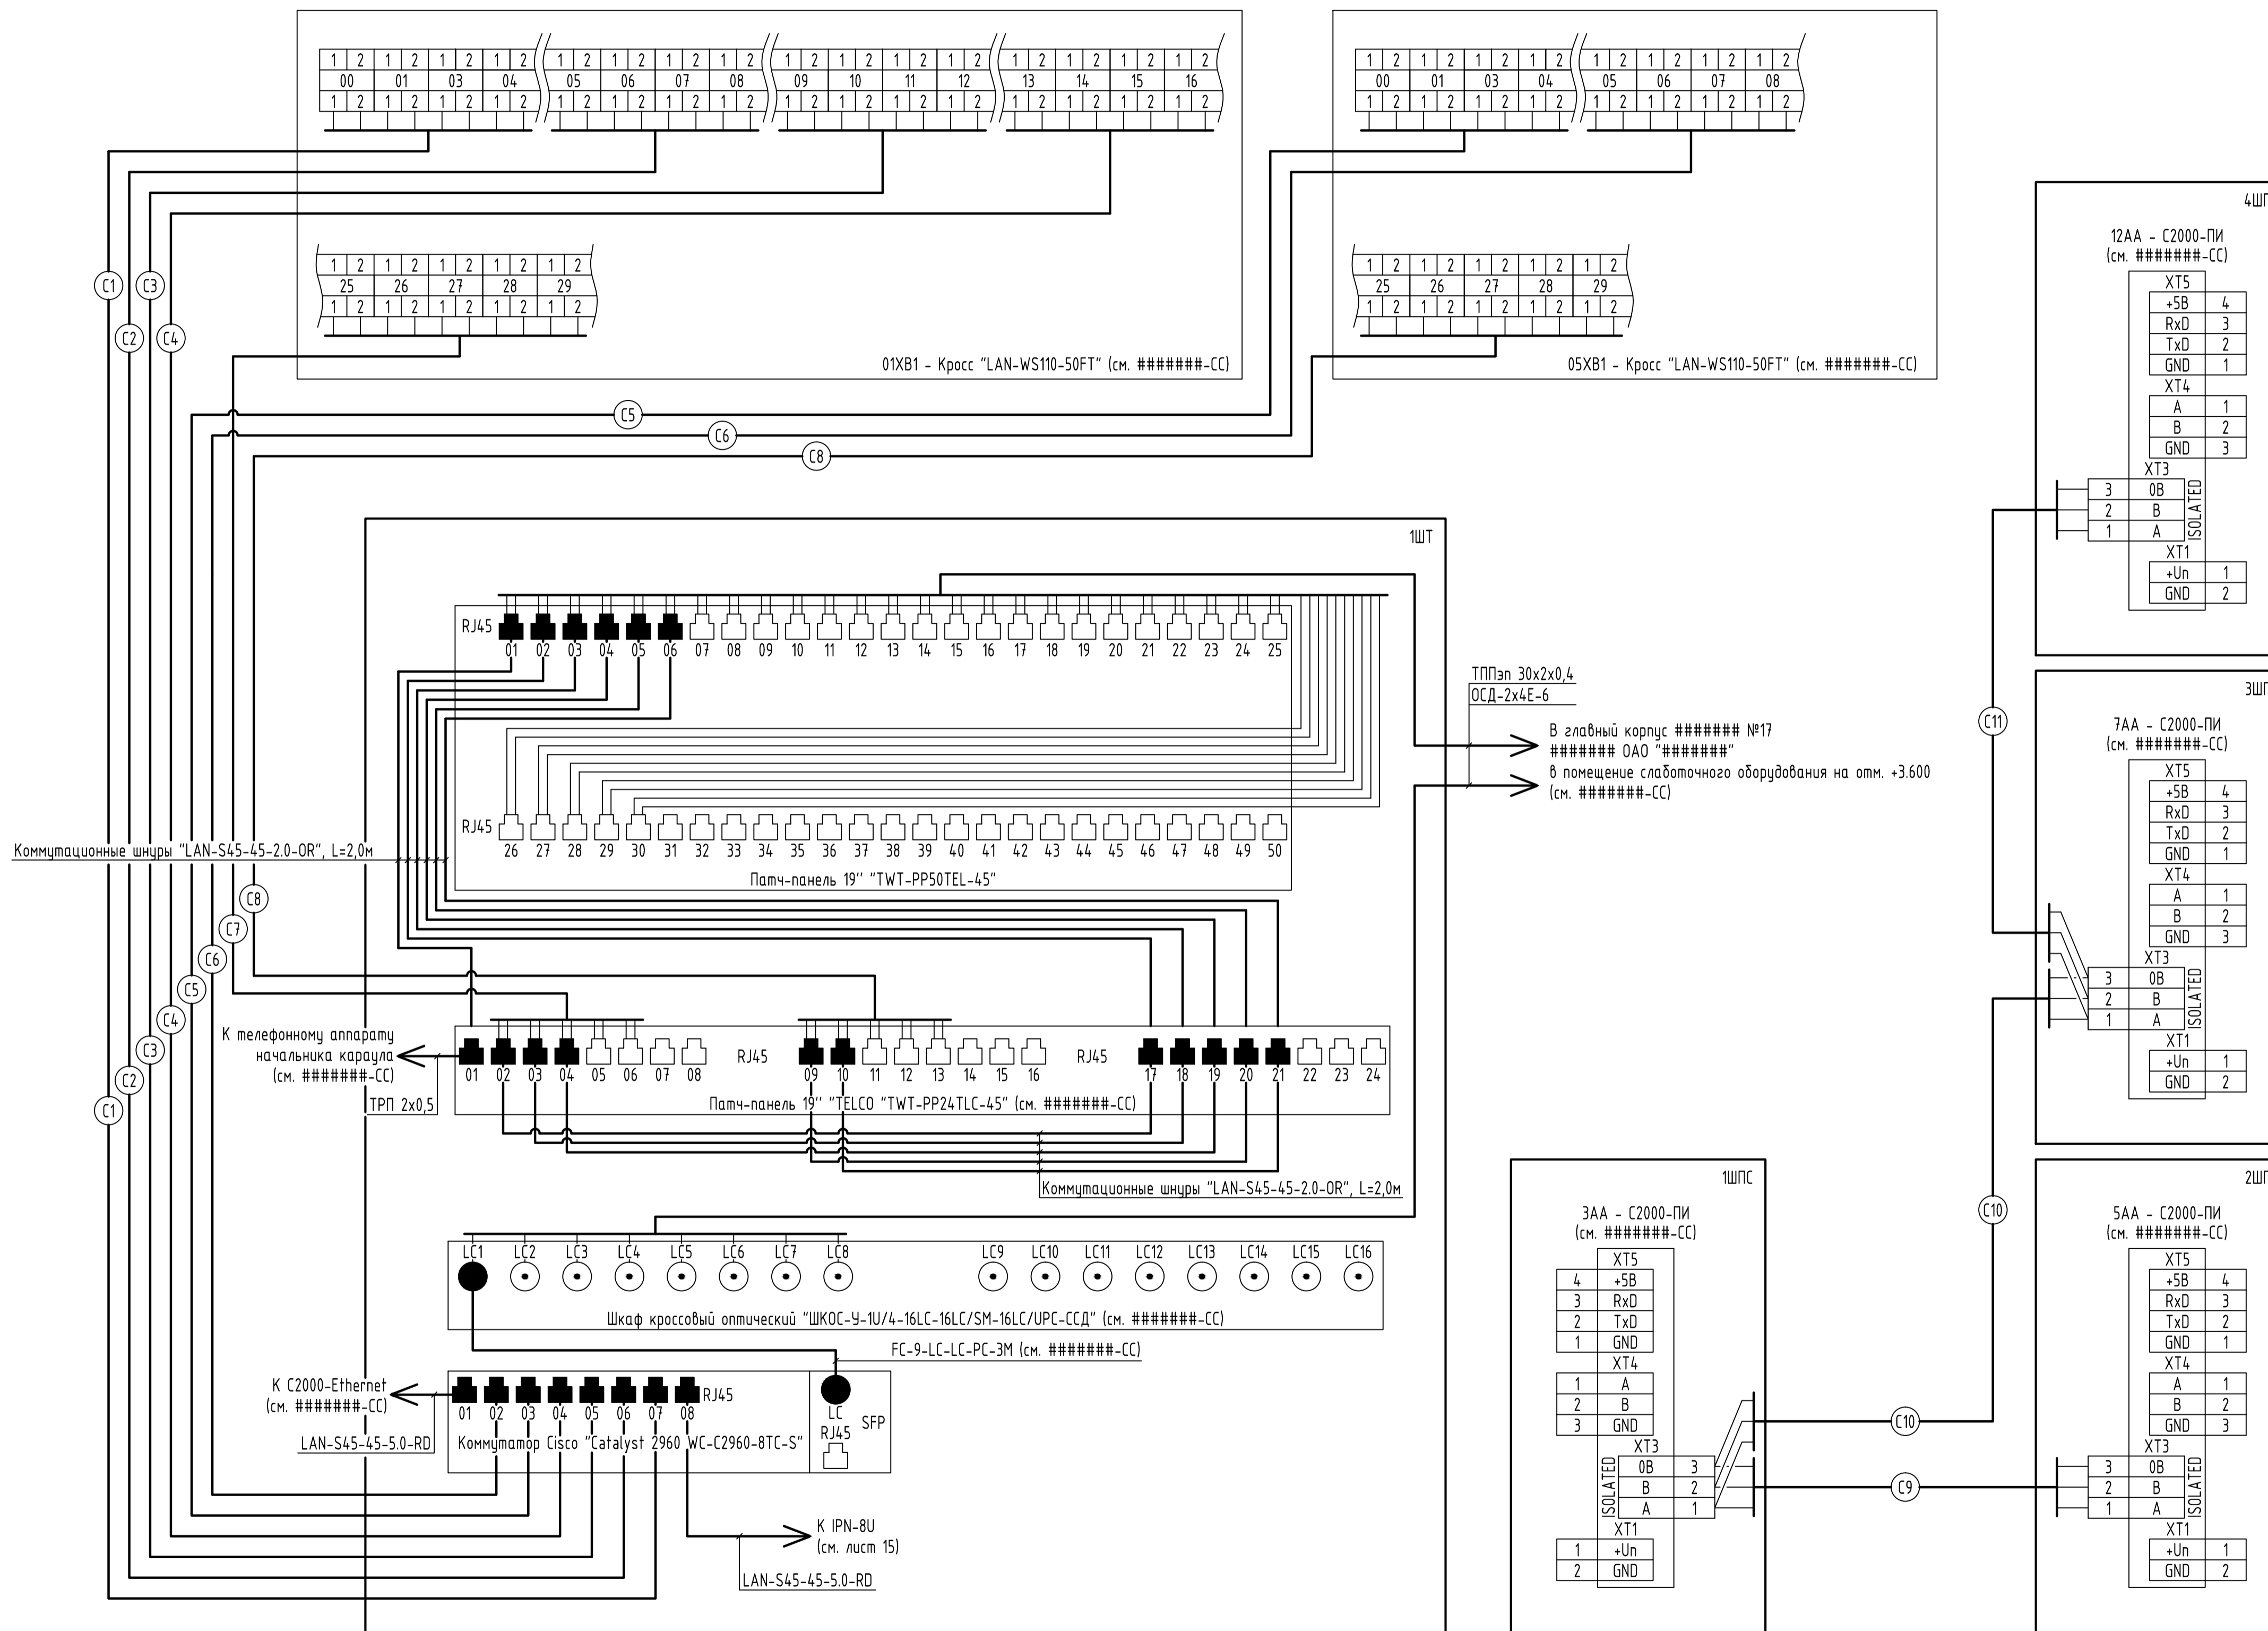

Спецификация оборудования, изделий и материалов

Поз.	Обозначение	Наименование	Кол.	Масса ед., кг	Примечание
		Телефонная коммутационная патч-панель "TWT-PP50TEL-45"	1		
		Коммутационный шнур "LAN-S45-45-2.0-OR", L=2,0м	11		
		Коммутационный шнур "LAN-S45-45-5.0-RD", L=5,0м	1		
		Коммутатор Cisco "Catalyst 2960 WC-C2960-8TC-S"	1		
		Коннектор RJ-45 "TWT-PL45-STR"	6		
C1-C6		Кабель парной скрутки ParLan™ F/UTP cat 5e 4x2x0,52 V/PE	720		м
C7-C8		Телефонный кабель ТППэн 5x2x0,5	240		м
C9-C11		Кабель парной скрутки КСРЭВнз(А)-FRLS 2x2x0,8	345		м

Изм. № подл. Подп. и дата Взам. инв. №

Изм.	Кол. лист	№ док	Подп.	Дата	Страница	Лист	Листов
Нач. отд.					Внутриплощадочные сети связи		
Нач. гр.					Р	14	
Инженер					Схема соединений телефонной сети, локальной вычислительной сети и магистрального интерфейса RS-485		