


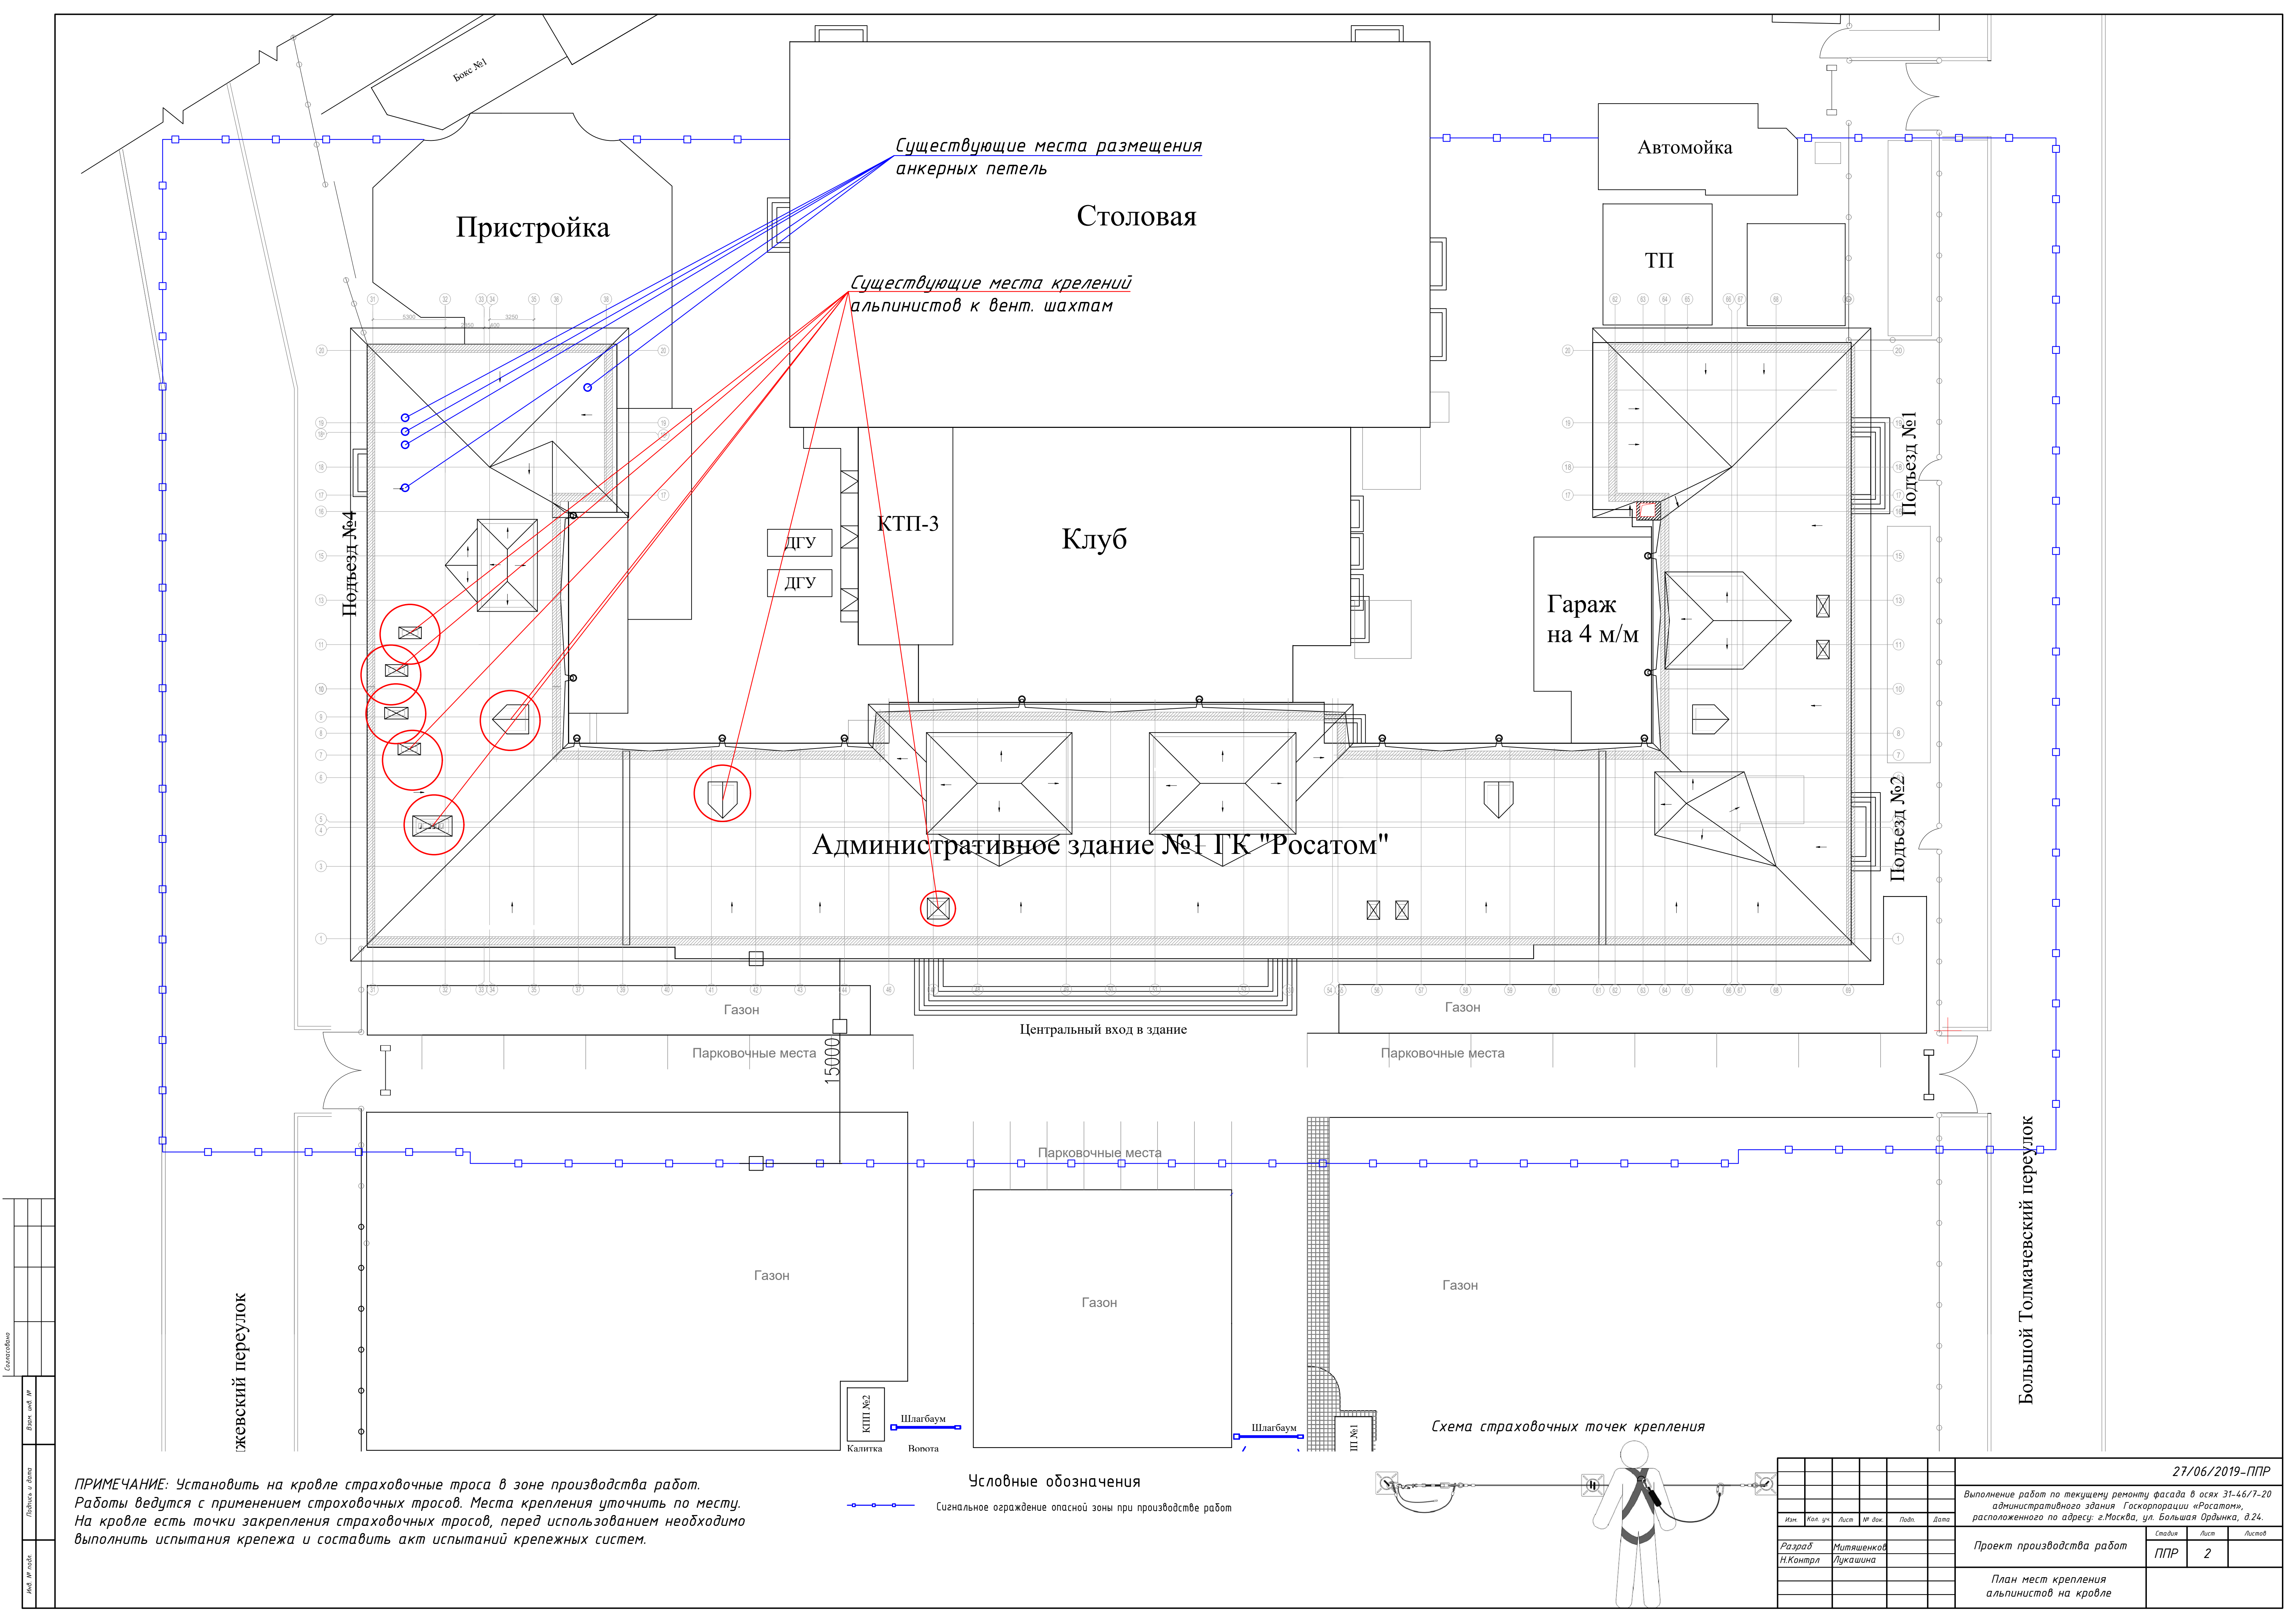

ПРИМЕЧАНИЕ: Установить на крыше страховочные тросы в зоне производства работ.
Работы ведутся с применением страховочных тросов. Места крепления уточнить по месту.
На крыше есть точки закрепления страховочных тросов, перед использованием необходимо
выполнить испытания крепежа и составить акт испытаний крепежных систем.

Условные обозначения

— — — — — Сигнальное ограждение опасной зоны при производстве работ

Схема страховочных точек крепления

27/06/2019-ППР					
Выполнение работ по текущему ремонту фасада в осях 31-46/7-20 административного здания Госкорпорации «Росатом», расположенного по адресу: г.Москва, ул. Большая Ордынка, д.24.					
Изм.	Кол. уч.	Лист	ИР док.	Подп.	Дата
Разраб	Митяшенков				
Н.Контрл	Лукашина				
Проект производства работ				Этадия	Лист
План мест крепления альпинистов на крыше				ППР	2