


Стройгенплан М1:100

05-2019-РБГ-ПОС

Условные обозначения

	Площадка складирования
	Граница опасной зоны
	Знак "Проход запрещен"
	Ограждение по границе опасной зоны
	Противопожарный щит
	Зона работы крана-манипулятора

Схема стропки ПВ1 с резервом

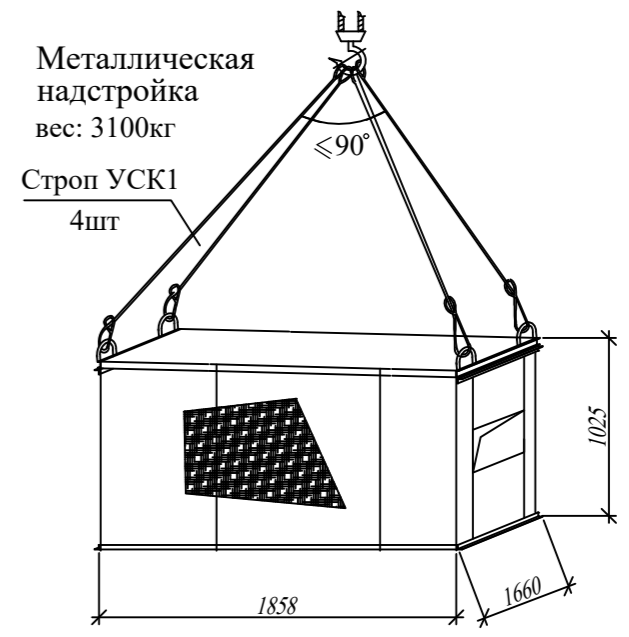


Расчет опасной зоны от падения груза (ПВ1 с резервом)

Высота от низа груза до земли 2.3м. Минимальная граница опасной зоны при падении груза согласно СНиП 12-03-2001, приложение Г, при H = 2.3м. составляет X=1м; габарит груза (1,858x1,660x1,025).
Опасная зона A=1+0.5*1,660+1,858=3.69м. При разгрузке груз сопровождать с оттяжка.

УСЛОВНЫЕ ОБОЗНАЧЕНИЯ

- Система воздухопроводов
- Противопожарный клапан (норм. открытый)
- Воздушный клапан с элект. приводом
- Дроссель-клапан
- Трубопровод системы теплоснабжения вентустановок Т1-Т2
- ф32
- Запорная арматура
- Регулирующая арматура

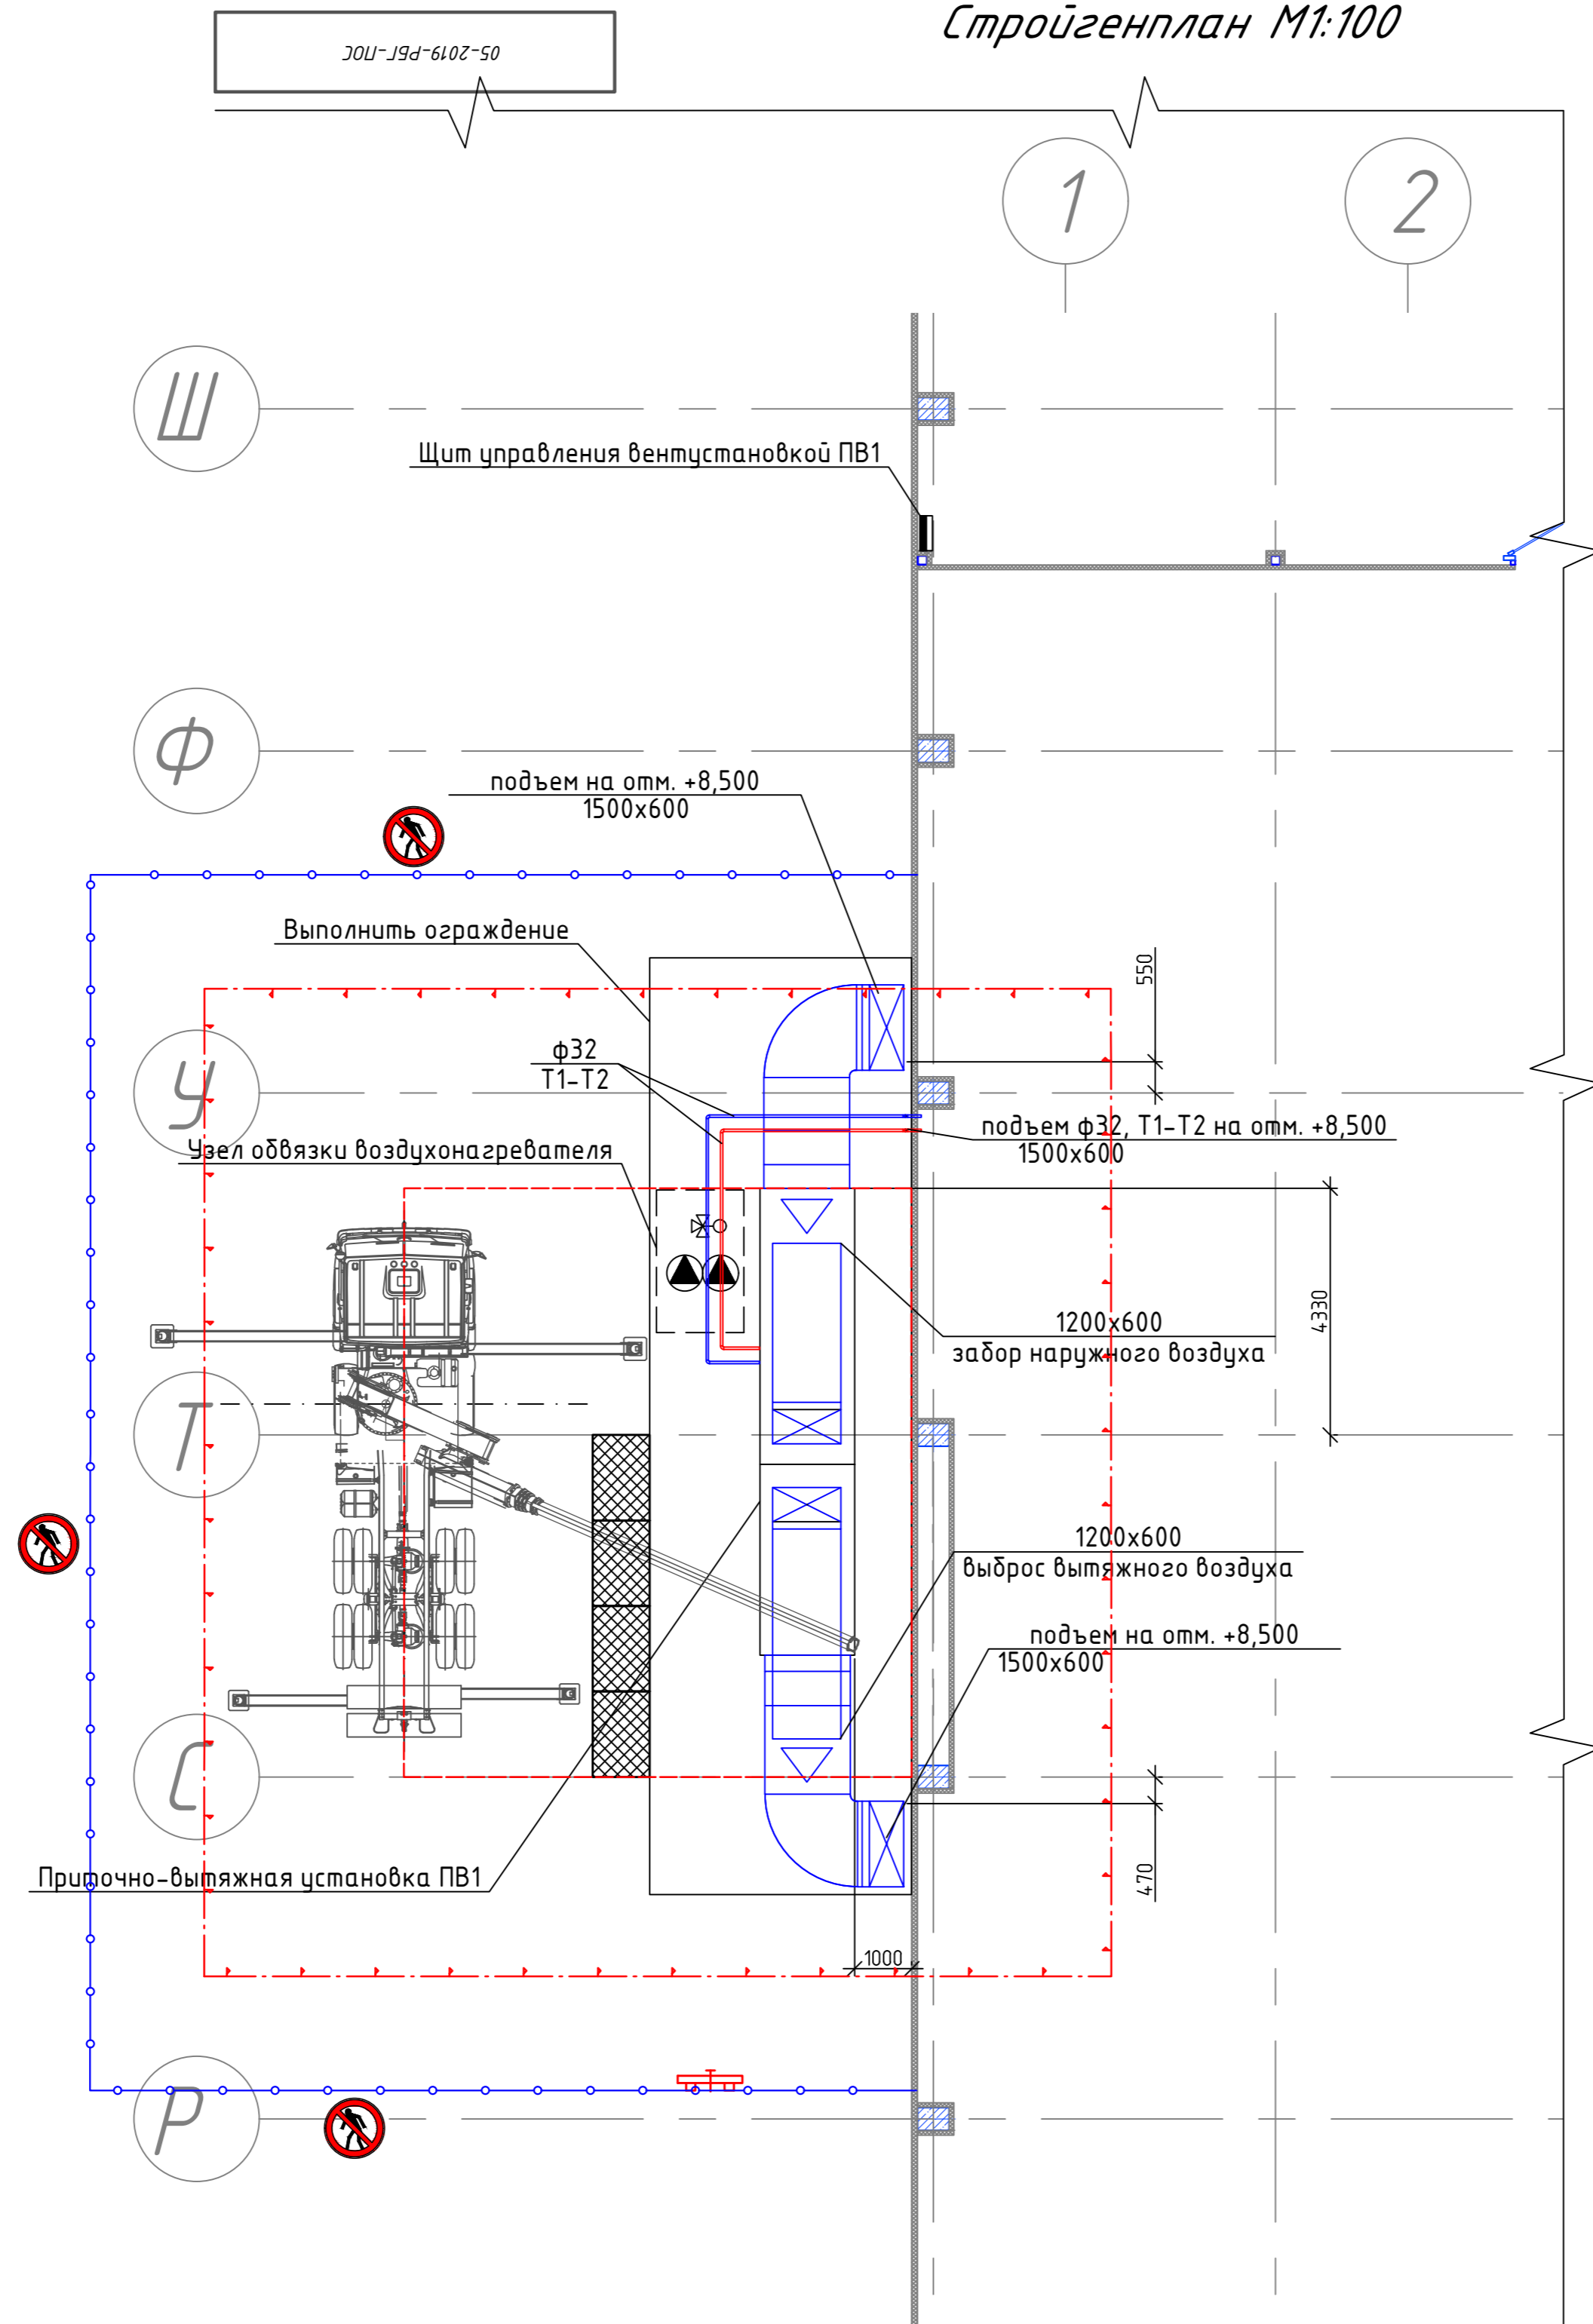

05-2019-РБГ-ПОС						
Россия, Пермский край, Пермский р-он, Двуреченское с/пос, ул. Водопроводная, д.9						
Изм.	Кол. уч.	Лист	№ док.	Подп.	Дата	Проект организации строительства
ГИП		Чивилев			05.2019	
Разраб.		Митяшенков			05.2019	
Проверил		Мерзликин			05.2019	Р 2 2
Стройгенплан М1:100						ООО "РБГ"

Согласовано
Инв. № подл.
Подп. и дата
Взам. инв. №