



План этажа на отм.+4.500

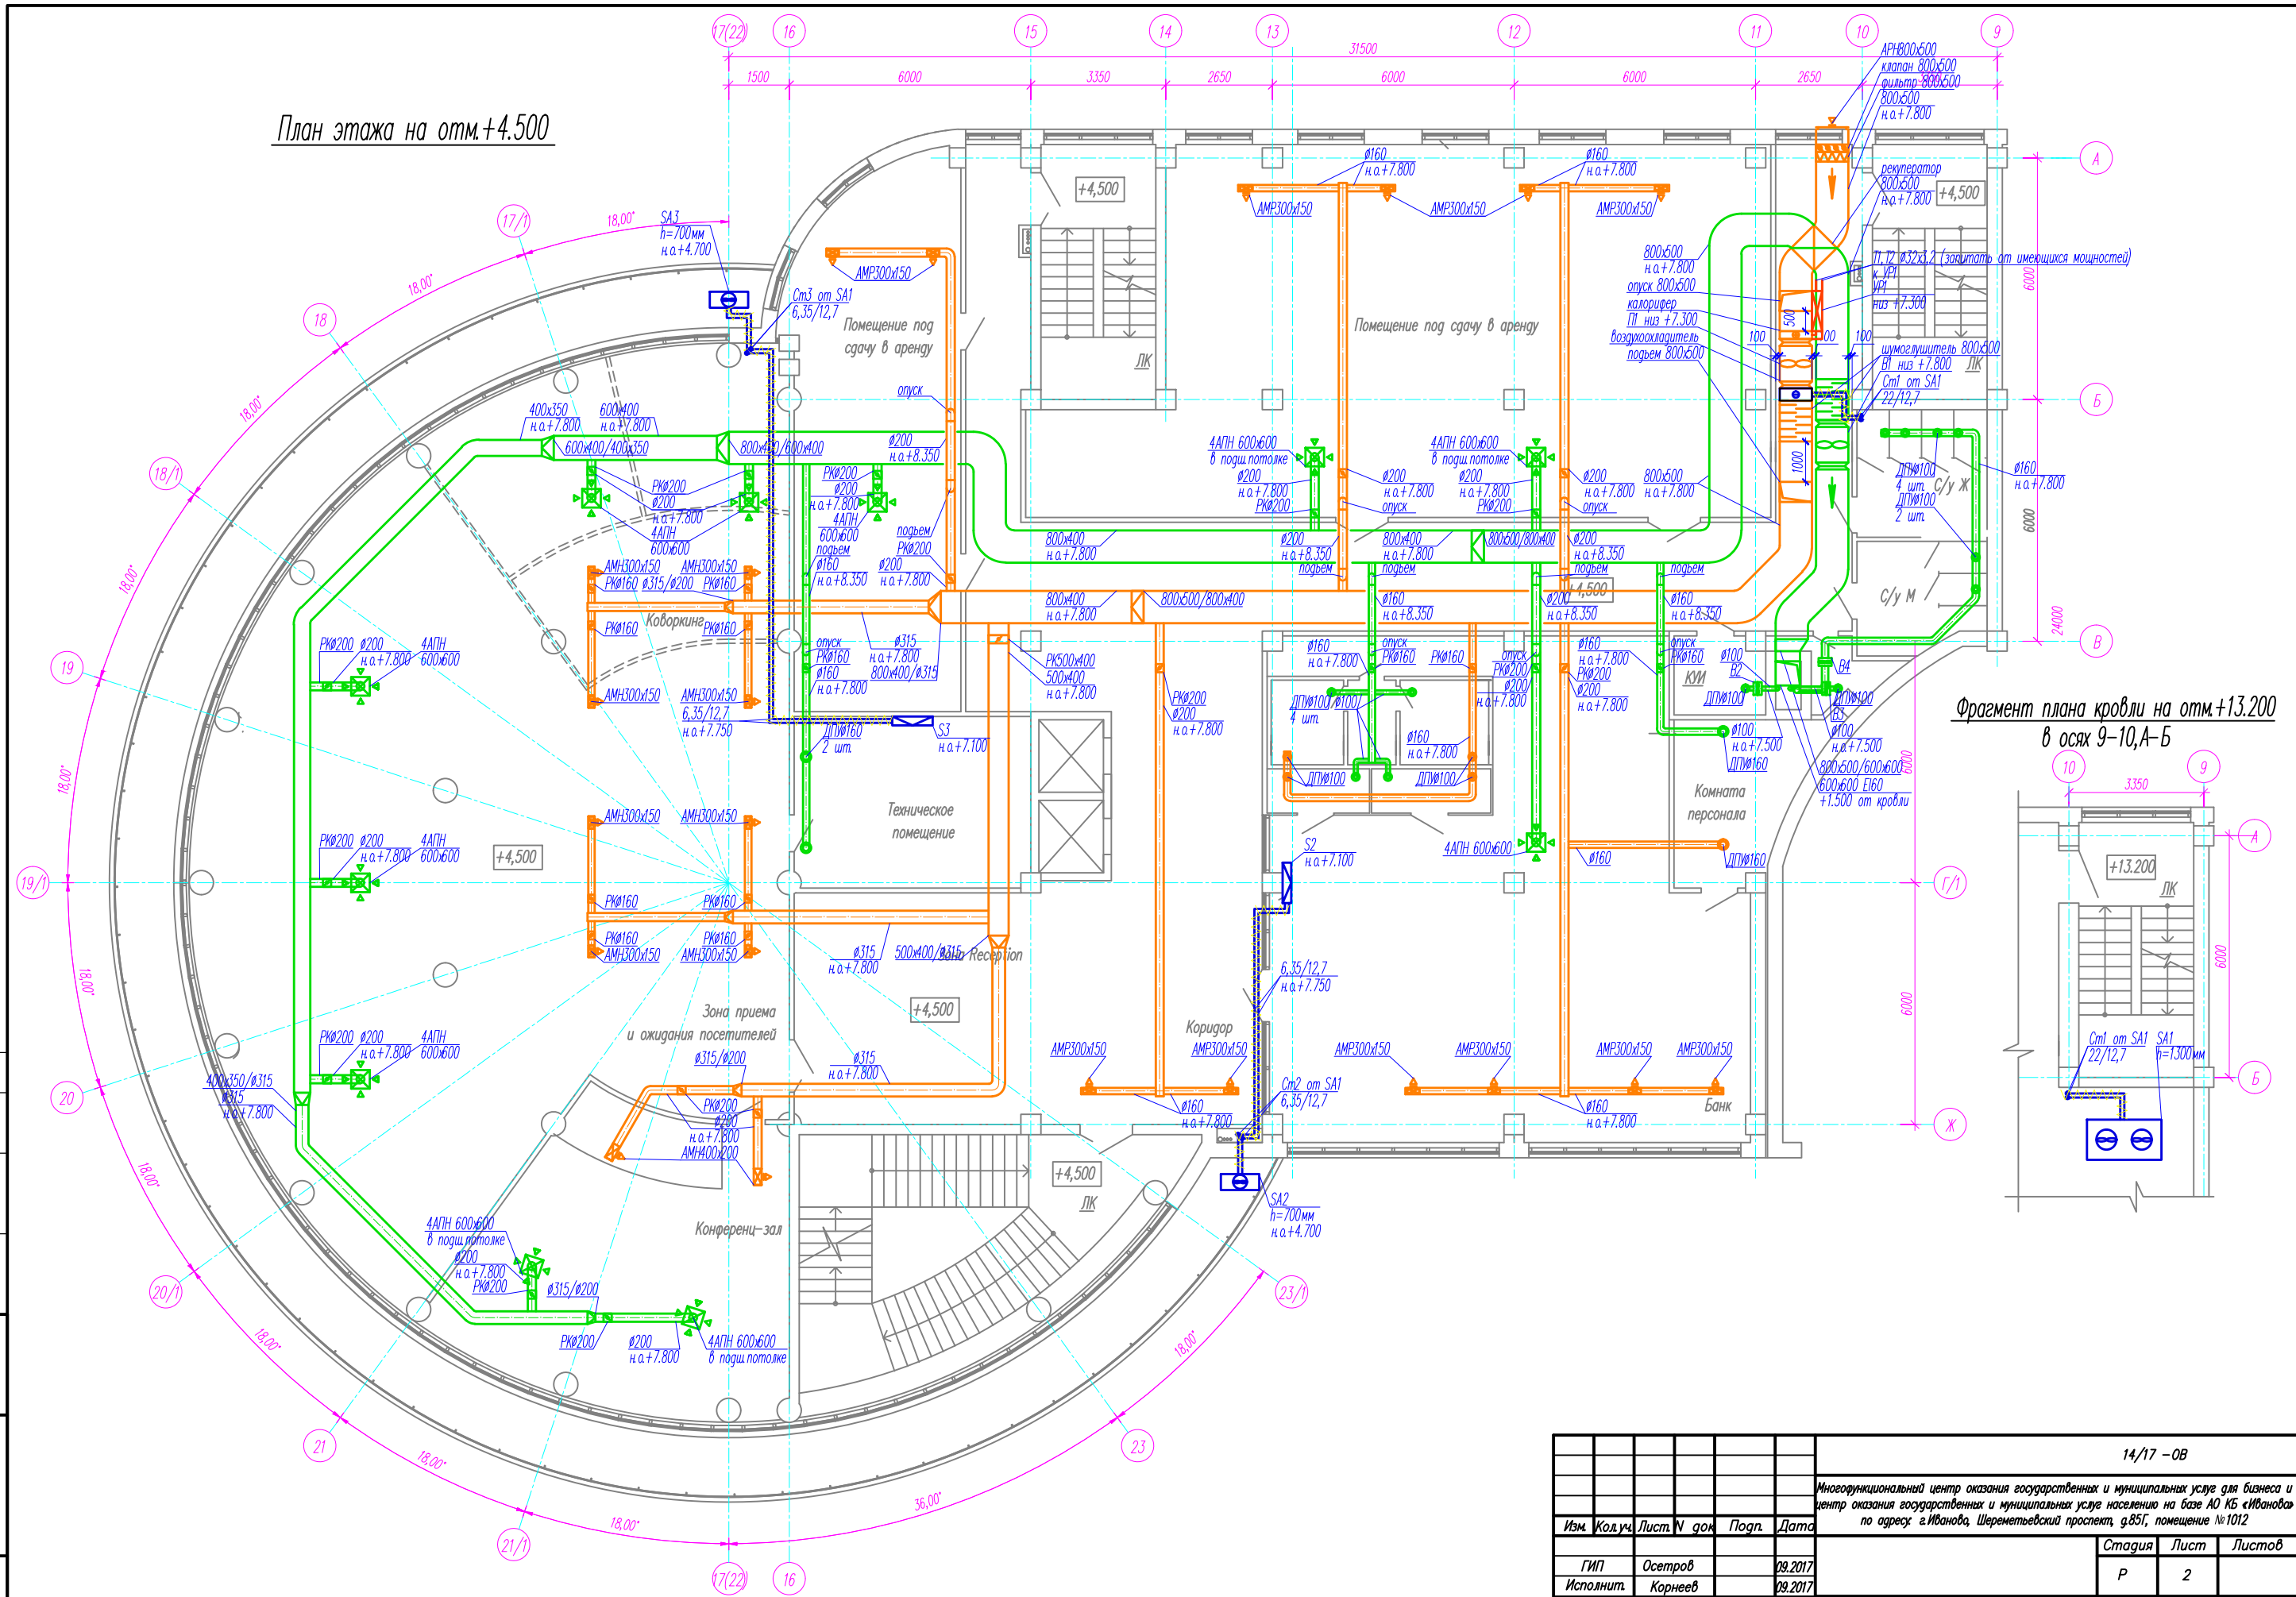

Фрагмент плана кровли на отм.+13.200 в осях 9-10, А-Б

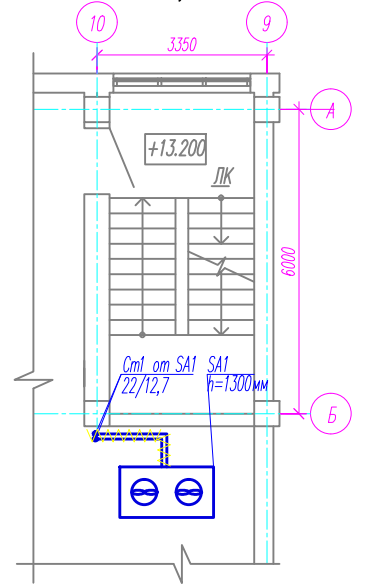

						14/17 - 0В		
						Многофункциональный центр оказания государственных и муниципальных услуг для бизнеса и центр оказания государственных и муниципальных услуг населению на базе АО КБ «Иванова» по адресу г.Иванова, Шереметьевский проспект, д.85Г, помещение №1012		
Изм.	Кодуч.	Лист	№ док.	Подп.	Дата	Стация	Лист	Листов
	ГИП	Осетров			09.2017	Р	2	
	Исполнит.	Корнеев			09.2017			
						План этажа на отм.+4.500 и фрагмент плана кровли на отм.+13.200 в осях 9-10, А-Б с сетями вентиляции		
						ООО «ВИКТОРИЯ-СТРОЙ» г.Иванова		