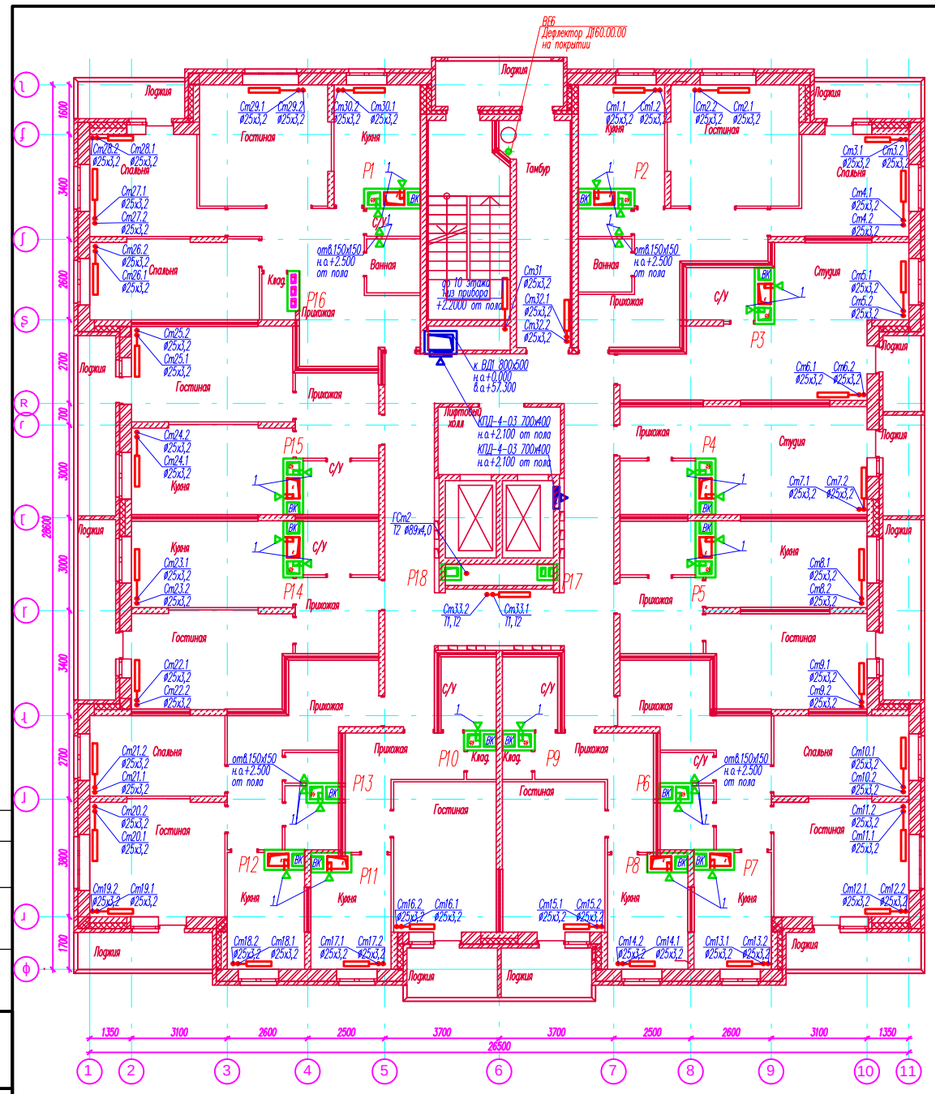

Ст 1.1

Этаж	Марка радиатора
9	РИРМО-С22-550х600
8	РИРМО-С22-550х600
7	РИРМО-С22-550х600
6	РИРМО-С22-550х700
5	РИРМО-С22-550х700
4	РИРМО-С22-550х700
3	РИРМО-С22-550х800
2	РИРМО-С22-550х800
1	РИРМО-С22-550х800

Ст 1.2

Этаж	Марка радиатора
19	РИРМО-С22-550х600
18	РИРМО-С22-550х600
17	РИРМО-С22-550х600
16	РИРМО-С22-550х700
15	РИРМО-С22-550х700
14	РИРМО-С22-550х700
13	РИРМО-С22-550х800
12	РИРМО-С22-550х800
11	РИРМО-С22-550х800
10	РИРМО-С22-550х1000

Ст 2.1

Этаж	Марка радиатора
9	РИРМО-С22-550х600
8	РИРМО-С22-550х600
7	РИРМО-С22-550х600
6	РИРМО-С22-550х900
5	РИРМО-С22-550х900
4	РИРМО-С22-550х900
3	РИРМО-С22-550х1000
2	РИРМО-С22-550х1000
1	РИРМО-С22-550х1000

Ст 2.2

Этаж	Марка радиатора
19	РИРМО-С22-550х800
18	РИРМО-С22-550х800
17	РИРМО-С22-550х800
16	РИРМО-С22-550х900
15	РИРМО-С22-550х900
14	РИРМО-С22-550х900
13	РИРМО-С22-550х1000
12	РИРМО-С22-550х1000
11	РИРМО-С22-550х1000
10	РИРМО-С22-550х1200

Ст 3.1

Этаж	Марка радиатора
9	РИРМО-С22-550х600
8	РИРМО-С22-550х600
7	РИРМО-С22-550х600
6	РИРМО-С22-550х700
5	РИРМО-С22-550х700
4	РИРМО-С22-550х700
3	РИРМО-С22-550х800
2	РИРМО-С22-550х800
1	РИРМО-С22-550х800

Ст 3.2

Этаж	Марка радиатора
19	РИРМО-С22-550х600
18	РИРМО-С22-550х600
17	РИРМО-С22-550х600
16	РИРМО-С22-550х700
15	РИРМО-С22-550х700
14	РИРМО-С22-550х700
13	РИРМО-С22-550х800
12	РИРМО-С22-550х800
11	РИРМО-С22-550х800
10	РИРМО-С22-550х1000

Ст 4.1

Этаж	Марка радиатора
9	РИРМО-С22-550х600
8	РИРМО-С22-550х600
7	РИРМО-С22-550х600
6	РИРМО-С22-550х700
5	РИРМО-С22-550х700
4	РИРМО-С22-550х700
3	РИРМО-С22-550х800
2	РИРМО-С22-550х800
1	РИРМО-С22-550х800

Ст 4.2

Этаж	Марка радиатора
19	РИРМО-С22-550х600
18	РИРМО-С22-550х600
17	РИРМО-С22-550х600
16	РИРМО-С22-550х700
15	РИРМО-С22-550х700
14	РИРМО-С22-550х700
13	РИРМО-С22-550х800
12	РИРМО-С22-550х800
11	РИРМО-С22-550х800
10	РИРМО-С22-550х1000

Ст 5.1

Этаж	Марка радиатора
9	РИРМО-С22-550х600
8	РИРМО-С22-550х600
7	РИРМО-С22-550х600
6	РИРМО-С22-550х700
5	РИРМО-С22-550х700
4	РИРМО-С22-550х700
3	РИРМО-С22-550х800
2	РИРМО-С22-550х800
1	РИРМО-С22-550х800

Ст 5.2

Этаж	Марка радиатора
19	РИРМО-С22-550х600
18	РИРМО-С22-550х600
17	РИРМО-С22-550х600
16	РИРМО-С22-550х700
15	РИРМО-С22-550х700
14	РИРМО-С22-550х700
13	РИРМО-С22-550х800
12	РИРМО-С22-550х800
11	РИРМО-С22-550х800
10	РИРМО-С22-550х1000

Ст 6.1

Этаж	Марка радиатора
9	РИРМО-С22-550х600
8	РИРМО-С22-550х600
7	РИРМО-С22-550х600
6	РИРМО-С22-550х700
5	РИРМО-С22-550х700
4	РИРМО-С22-550х700
3	РИРМО-С22-550х800
2	РИРМО-С22-550х800
1	РИРМО-С22-550х800

Ст 6.2

Этаж	Марка радиатора
19	РИРМО-С22-550х600
18	РИРМО-С22-550х600
17	РИРМО-С22-550х600
16	РИРМО-С22-550х700
15	РИРМО-С22-550х700
14	РИРМО-С22-550х700
13	РИРМО-С22-550х800
12	РИРМО-С22-550х800
11	РИРМО-С22-550х800
10	РИРМО-С22-550х1000

Ст 7.1

Этаж	Марка радиатора
9	РИРМО-С22-550х600
8	РИРМО-С22-550х600
7	РИРМО-С22-550х600
6	РИРМО-С22-550х900
5	РИРМО-С22-550х900
4	РИРМО-С22-550х900
3	РИРМО-С22-550х1000
2	РИРМО-С22-550х1000
1	РИРМО-С22-550х1000

Ст 7.2

Этаж	Марка радиатора
19	РИРМО-С22-550х800
18	РИРМО-С22-550х800
17	РИРМО-С22-550х800
16	РИРМО-С22-550х900
15	РИРМО-С22-550х900
14	РИРМО-С22-550х900
13	РИРМО-С22-550х1000
12	РИРМО-С22-550х1000
11	РИРМО-С22-550х1000
10	РИРМО-С22-550х1200

Ст 8.1

Этаж	Марка радиатора
9	РИРМО-С22-550х600
8	РИРМО-С22-550х600
7	РИРМО-С22-550х600
6	РИРМО-С22-550х700
5	РИРМО-С22-550х700
4	РИРМО-С22-550х700
3	РИРМО-С22-550х800
2	РИРМО-С22-550х800
1	РИРМО-С22-550х800

Ст 8.2

Этаж	Марка радиатора
19	РИРМО-С22-550х600
18	РИРМО-С22-550х600
17	РИРМО-С22-550х600
16	РИРМО-С22-550х700
15	РИРМО-С22-550х700
14	РИРМО-С22-550х700
13	РИРМО-С22-550х800
12	РИРМО-С22-550х800
11	РИРМО-С22-550х800
10	РИРМО-С22-550х1000

Ст 9.1

Этаж	Марка радиатора
9	РИРМО-С22-550х800
8	РИРМО-С22-550х800
7	РИРМО-С22-550х800
6	РИРМО-С22-550х900
5	РИРМО-С22-550х900
4	РИРМО-С22-550х900
3	РИРМО-С22-550х1000
2	РИРМО-С22-550х1000
1	РИРМО-С22-550х1000

Ст 9.2

Этаж	Марка радиатора
19	РИРМО-С22-550х800
18	РИРМО-С22-550х800
17	РИРМО-С22-550х800
16	РИРМО-С22-550х900
15	РИРМО-С22-550х900
14	РИРМО-С22-550х900
13	РИРМО-С22-550х1000
12	РИРМО-С22-550х1000
11	РИРМО-С22-550х1000
10	РИРМО-С22-550х1200

Ст 10.1

Этаж	Марка радиатора
9	РИРМО-С22-550х800
8	РИРМО-С22-550х800
7	РИРМО-С22-550х800
6	РИРМО-С22-550х900
5	РИРМО-С22-550х900
4	РИРМО-С22-550х900
3	РИРМО-С22-550х1000
2	РИРМО-С22-550х1000
1	РИРМО-С22-550х1000

Ст 10.2

Этаж	Марка радиатора
19	РИРМО-С22-550х800
18	РИРМО-С22-550х800
17	РИРМО-С22-550х800
16	РИРМО-С22-550х900
15	РИРМО-С22-550х900
14	РИРМО-С22-550х900
13	РИРМО-С22-550х1000
12	РИРМО-С22-550х1000
11	РИРМО-С22-550х1000
10	РИРМО-С22-550х1200

Ст 11.1

Этаж	Марка радиатора
9	РИРМО-С22-550х600
8	РИРМО-С22-550х600
7	РИРМО-С22-550х600
6	РИРМО-С22-550х700
5	РИРМО-С22-550х700
4	РИРМО-С22-550х700
3	РИРМО-С22-550х800
2	РИРМО-С22-550х800
1	РИРМО-С22-550х800

Ст 11.2

Этаж	Марка радиатора
19	РИРМО-С22-550х600
18	РИРМО-С22-550х600
17	РИРМО-С22-550х600
16	РИРМО-С22-550х700
15	РИРМО-С22-550х700
14	РИРМО-С22-550х700
13	РИРМО-С22-550х800
12	РИРМО-С22-550х800
11	РИРМО-С22-550х800
10	РИРМО-С22-550х1000

Ст 12.1

Этаж	Марка радиатора
9	РИРМО-С22-550х600
8	РИРМО-С22-550х600
7	РИРМО-С22-550х600
6	РИРМО-С22-550х700
5	РИРМО-С22-550х700
4	РИРМО-С22-550х700
3	РИРМО-С22-550х800
2	РИРМО-С22-550х800
1	РИРМО-С22-550х800

Ст 12.2

Этаж	Марка радиатора
19	РИРМО-С22-550х600
18	РИРМО-С22-550х600
17	РИРМО-С22-550х600
16	РИРМО-С22-550х700
15	РИРМО-С22-550х700
14	РИРМО-С22-550х700
13	РИРМО-С22-550х800
12	РИРМО-С22-550х800
11	РИРМО-С22-550х800
10	РИРМО-С22-550х1000

Ст 13.1

Этаж	Марка радиатора
9	РИРМО-С22-550х600
8	РИРМО-С22-550х600
7	РИРМО-С22-550х600
6	РИРМО-С22-550х700
5	РИРМО-С22-550х700
4	РИРМО-С22-550х700
3	РИРМО-С22-550х800
2	РИРМО-С22-550х800
1	РИРМО-С22-550х800

Ст 13.2

Этаж	Марка радиатора
19	РИРМО-С22-550х600
18	РИРМО-С22-550х600
17	РИРМО-С22-550х600
16	РИРМО-С22-550х700
15	РИРМО-С22-550х700
14	РИРМО-С22-550х700
13	РИРМО-С22-550х800
12	РИРМО-С22-550х800
11	РИРМО-С22-550х800
10	РИРМО-С22-550х1000

Ст 14.1

Этаж	Марка радиатора
9	РИРМО-С22-550х600
8	РИРМО-С22-550х600
7	РИРМО-С22-550х600
6	РИРМО-С22-550х700
5	РИРМО-С22-550х700
4	РИРМО-С22-550х700
3	РИРМО-С22-550х800
2	РИРМО-С22-550х800
1	РИРМО-С22-550х800

Ст 14.2

Этаж	Марка радиатора
19	РИРМО-С22-550х600
18	РИРМО-С22-550х600
17	РИРМО-С22-550х600
16	РИРМО-С22-550х700
15	РИРМО-С22-550х700
14	РИРМО-С22-550х700
13	РИРМО-С22-550х800
12	РИРМО-С22-550х800
11	РИРМО-С22-550х800
10	РИРМО-С22-550х1000

Ст 15.1

Этаж	Марка радиатора
9	РИРМО-С22-550х800
8	РИРМО-С22-550х800
7	РИРМО-С22-550х800
6	РИРМО-С22-550х900
5	РИРМО-С22-550х900
4	РИРМО-С22-550х900
3	РИРМО-С22-550х1000
2	РИРМО-С22-550х1000
1	РИРМО-С22-550х1000

Ст 15.2

Этаж	Марка радиатора
19	РИРМО-С22-550х800
18	РИРМО-С22-550х800
17	РИРМО-С22-550х800
16	РИРМО-С22-550х900
15	РИРМО-С22-550х900
14	РИРМО-С22-550х900
13	РИРМО-С22-550х1000
12	РИРМО-С22-550х1000
11	РИРМО-С22-550х1000
10	РИРМО-С22-550х1200

Ст 16.1

Этаж	Марка радиатора
9	РИРМО-С22-550х800
8	РИРМО-С22-550х800
7	РИРМО-С22-550х800
6	РИРМО-С22-550х900
5	РИРМО-С22-550х900
4	РИРМО-С22-550х900
3	РИРМО-С22-550х1000
2	РИРМО-С22-550х1000
1	РИРМО-С22-550х1000

Ст 16.2

Этаж	Марка радиатора
19	РИРМО-С22-550х800
18	РИРМО-С22-550х800
17	РИРМО-С22-550х800
16	РИРМО-С22-550х900
15	РИРМО-С22-550х900
14	РИРМО-С22-550х900
13	РИРМО-С22-550х1000
12	РИРМО-С22-550х1000
11	РИРМО-С22-550х1000
10	РИРМО-С22-550х1200

Ст 17.1

Этаж	Марка радиатора
9	РИРМО-С22-550х600
8	РИРМО-С22-550х600
7	РИРМО-С22-550х600
6	РИРМО-С22-550х700
5	РИРМО-С22-550х700
4	РИРМО-С22-550х700
3	РИРМО-С22-550х800
2	РИРМО-С22-550х800
1	РИРМО-С22-550х800

Ст 17.2

Этаж	Марка радиатора
19	РИРМО-С22-550х600
18	РИРМО-С22-550х600
17	РИРМО-С22-550х600
16	РИРМО-С22-550х700
15	РИРМО-С22-550х700
14	РИРМО-С22-550х700
13	РИРМО-С22-550х800
12	РИРМО-С22-550х800
11	РИРМО-С22-550х800
10	РИРМО-С22-550х1000

Ст 18.1

Этаж	Марка радиатора
9	РИРМО-С22-550х600
8	РИРМО-С22-550х600
7	РИРМО-С22-550х600
6	РИРМО-С22-550х700
5	РИРМО-С22-550х700
4	РИРМО-С22-550х700
3	РИРМО-С22-550х800
2	РИРМО-С22-550х800
1	РИРМО-С22-550х800

Ст 18.2

Этаж	Марка радиатора
19	РИРМО-С22-550х600
18	РИРМО-С22-550х600
17	РИРМО-С22-550х600
16	РИРМО-С22-550х700
15	РИРМО-С22-550х700
14	РИРМО-С22-550х700
13	РИРМО-С22-550х800
12	РИРМО-С22-550х800
11	РИРМО-С22-550х800
10	РИРМО-С22-550х1000

Ст 19.1

Этаж	Марка радиатора
9	РИРМО-С22-550х600
8	РИРМО-С22-550х600
7	РИРМО-С22-550х600
6	РИРМО-С22-550х700
5	РИРМО-С22-550х700
4	РИРМО-С22-550х700
3	РИРМО-С22-550х800
2	РИРМО-С22-550х800
1	РИРМО-С22-550х800

Ст 19.2

Этаж	Марка радиатора
19	РИРМО-С22-550х600
18	РИРМО-С22-550х600
17	РИРМО-С22-550х600
16	РИРМО-С22-550х700
15	РИРМО-С22-550х700
14	РИРМО-С22-550х700
13	РИРМО-С22-550х800
12	РИРМО-С22-550х800
11	РИРМО-С22-550х800
10	РИРМО-С22-550х1000

Ст 20.1

Этаж	Марка радиатора
9	РИРМО-С22-550х600
8	РИРМО-С22-550х600
7	РИРМО-С22-550х600
6	РИРМО-С22-550х700
5	РИРМО-С22-550х700
4	РИРМО-С22-550х700
3	РИРМО-С22-550х800
2	РИРМО-С22-550х800
1	РИРМО-С22-550х800

Ст 20.2

Этаж	Марка радиатора
19	РИРМО-С22-550х600
18	РИРМО-С22-550х600
17	РИРМО-С22-550х600
16	РИРМО-С22-550х700
15	РИРМО-С22-550х700
14	РИРМО-С22-550х700
13	РИРМО-С22-550х800
12	РИРМО-С22-550х800
11	РИРМО-С22-550х800
10	РИРМО-С22-550х1000

Ст 21.1

Этаж	Марка радиатора
9	РИРМО-С22-550х800
8	РИРМО-С22-550х800
7	РИРМО-С22-550х800
6	РИРМО-С22-550х900
5	РИРМО-С22-550х900
4	РИРМО-С22-550х900
3	РИРМО-С22-550х1000
2	РИРМО-С22-550х1000
1	РИРМО-С22-550х1000

Ст 21.2

Этаж	Марка радиатора
19	РИРМО-С22-550х800
18	РИРМО-С22-550х800
17	РИРМО-С22-550х800
16	РИРМО-С22-550х900
15	РИРМО-С22-550х900
14	РИРМО-С22-550х900
13	РИРМО-С22-550х1000
12	РИРМО-С22-550х1000
11	РИРМО-С22-550х1000
10	РИРМО-С22-550х1200

Ст 22.1

Этаж	Марка радиатора
9	РИРМО-С22-550х800
8	РИРМО-С22-550х800
7	РИРМО-С22-550х800
6	РИРМО-С22-550х900
5	РИРМО-С22-550х900
4	РИРМО-С22-550х900
3	РИРМО-С22-550х1000
2	РИРМО-С22-550х1000
1	РИРМО-С22-550х1000

Ст 22.2

Этаж	Марка радиатора
19	РИРМО-С22-550х800
18	РИРМО-С22-550х800
17	РИРМО-С22-550х800
16	РИРМО-С22-550х900
15	РИРМО-С22-550х900
14	РИРМО-С22-550х900
13	РИРМО-С22-550х1000
12	РИРМО-С22-550х1000
11	РИРМО-С22-550х1000
10	РИРМО-С22-550х1200

Ст 23.1

Этаж	Марка радиатора
9	РИРМО-С22-550х600
8	РИРМО-С22-550х600
7	РИРМО-С22-550х600
6	РИРМО-С22-550х700
5	РИРМО-С22-550х700
4	РИРМО-С22-550х700
3	РИРМО-С22-550х800
2	РИРМО-С22-550х800
1	РИРМО-С22-550х800

Ст 23.2

Этаж	Марка радиатора
19	РИРМО-С22-550х600
18	РИРМО-С22-550х600
17	РИРМО-С22-550х600
16	РИРМО-С22-550х700
15	РИРМО-С22-550х700
14	РИРМО-С22-550х700
13	РИРМО-С22-550х800
12	РИРМО-С22-550х800
11	РИРМО-С22-550х800
10	РИРМО-С22-550х1000

Ст 24.1

Этаж	Марка радиатора
9	РИРМО-С22-550х600
8	РИРМО-С22-550х600
7	РИРМО-С22-550х600
6	РИРМО-С22-550х700
5	РИРМО-С22-550х700
4	РИРМО-С22-550х700
3	РИРМО-С22-550х800
2	РИРМО-С22-550х800
1	РИРМО-С22-550х800

Ст 24.2

Этаж	Марка радиатора
19	РИРМО-С22-550х600
18	РИРМО-С22-550х600
17	РИРМО-С22-550х600
16	РИРМО-С22-550х700
15	РИРМО-С22-550х700
14	РИРМО-С22-550х700
13	РИРМО-С22-550х800
12	РИРМО-С22-550х800
11	РИРМО-С22-550х800
10	РИРМО-С22-550х1000

Ст 25.1

Этаж	Марка радиатора
9	РИРМО-С22-550х800
8	РИРМО-С22-550х800
7	РИРМО-С22-550х800
6	РИРМО-С22-550х900
5	РИРМО-С22-550х900
4	РИРМО-С22-550х900
3	РИРМО-С22-550х1000
2	РИРМО-С22-550х1000
1	РИРМО-С22-550х1000

Ст 25.2

Этаж	Марка радиатора
19	РИРМО-С22-550х800
18	РИРМО-С22-550х800
17	РИРМО-С22-550х800
16	РИРМО-С22-550х900
15	РИРМО-С22-550х900
14	РИРМО-С22-550х900
13	РИРМО-С22-550х1000
12	РИРМО-С22-550х1000
11	РИРМО-С22-550х1000
10	РИРМО-С22-550х1200

Ст 26.1

Этаж	Марка радиатора
9	РИРМО-С22-550х800
8	РИРМО-С22-550х800
7	РИРМО-С22-550х800
6	РИРМО-С22-550х900
5	РИРМО-С22-550х900
4	РИРМО-С22-550х900
3	РИРМО-С22-550х1000
2	РИРМО-С22-550х1000
1	РИРМО-С22-550х1000

Ст 26.2

Этаж	Марка радиатора
19	РИРМО-С22-550х800
18	РИРМО-С22-550х800
17	РИРМО-С22-550х800
16	РИРМО-С22-550х900
15	РИРМО-С22-550х900
14	РИРМО-С22-550х900
13	РИРМО-С22-550х1000
12	РИРМО-С22-550х1000
11	РИРМО-С22-550х1000
10	РИРМО-С22-550х1200

Ст 27.1

Этаж	Марка радиатора
9	РИРМО-С22-550х600
8	РИРМО-С22-550х600
7	РИРМО-С22-550х600
6	РИРМО-С22-550х700
5	РИРМО-С22-550х700
4	РИРМО-С22-550х700
3	РИРМО-С22-550х800
2	РИРМО-С22-550х800
1	РИРМО-С22-550х800

Ст 27.2

Этаж	Марка радиатора
19	РИРМО-С22-550х600
18	РИРМО-С22-550х600
17	РИРМО-С22-550х600
16	РИРМО-С22-550х700
15	РИРМО-С22-550х700
14	РИРМО-С22-550х700
13	РИРМО-С22-550х800
12	РИРМО-С22-550х800
11	РИРМО-С22-550х800
10	РИРМО-С22-550х1000

Ст 28.1

Этаж	Марка радиатора
9	РИРМО-С22-550х600
8	РИРМО-С22-550х600
7	РИРМО-С22-550х600
6	РИРМО-С22-550х700
5	РИРМО-С22-550х700
4	РИРМО-С22-550х700
3	РИРМО-С22-550х800
2	РИРМО-С22-550х800
1	РИРМО-С22-550х800

Ст 28.2

Этаж	Марка радиатора
19	РИРМО-С22-550х600
18	РИРМО-С22-550х600
17	РИРМО-С22-550х600
16	РИРМО-С22-550х700
15	РИРМО-С22-550х700
14	РИРМО-С22-550х700
13	РИРМО-С22-550х800
12	РИРМО-С22-550х800
11	РИРМО-С22-550х800
10	РИРМО-С22-550х1000

Ст 29.1

Этаж	Марка радиатора
9	РИРМО-С22-550х800
8	РИРМО-С22-550х800
7	РИРМО-С22-550х800
6	РИРМО-С22-550х900
5	РИРМО-С22-550х900
4	РИРМО-С22-550х900
3	РИРМО-С22-550х1000
2	РИРМО-С22-550х1000
1	РИРМО-С22-550х1000

Ст 29.2

Этаж	Марка радиатора
19	РИРМО-С22-550х800
18	РИРМО-С22-550х800
17	РИРМО-С22-550х800
16	РИРМО-С22-550х900
15	РИРМО-С22-550х900
14	РИРМО-С22-550х900
13	РИРМО-С22-550х1000
12	РИРМО-С22-550х1000
11	РИРМО-С22-550х1000
10	РИРМО-С22-550х1200

Ст 30.1

Этаж	Марка радиатора
9	РИРМО-С22-550х600
8	РИРМО-С22-550х600
7	РИРМО-С22-550х600
6	РИРМО-С22-550х700
5	РИРМО-С22-550х700
4	РИРМО-С22-550х700
3	РИРМО-С22-550х800
2	РИРМО-С22-550х800
1	РИРМО-С22-550х800

Ст 30.2

Этаж	Марка радиатора
19	РИРМО-С22-550х600
18	РИРМО-С22-550х600
17	РИРМО-С22-550х600
16	РИРМО-С22-550х700
15	РИРМО-С22-550х700
14	РИРМО-С22-550х700
13	РИРМО-С22-550х800
12	РИРМО-С22-550х800
11	РИРМО-С22-550х800
10	РИРМО-С22-550х1000

Ст 31

Этаж	Марка радиатора
10	РИРМО-С22-400х1000
9	РИРМО-С22-400х1000
8	РИРМО-С22-400х1000
7	РИРМО-С22-400х1200
6	РИРМО-С22-400х1200
5	РИРМО-С22-400х1200
4	РИРМО-С22-400х1200
3	РИРМО-С22-400х1400
2	РИРМО-С22-400х1400
1	РИРМО-С22-400х1400

Ст 32.1

Этаж	Марка радиатора
9	РИРМО-С22-550х800
8	РИРМО-С22-550х800
7	РИРМО-С22-550х800
6	РИРМО-С22-550х900
5	РИРМО-С22-550х900
4	РИРМО-С22-550х900
3	РИРМО-С22-550х1000
2	РИРМО-С22-550х1000
1	РИРМО-С22-550х1000

Ст 32.2

Этаж	Марка радиатора
19	РИРМО-С22-550х800
18	РИРМО-С22-550х800
17	РИРМО-С22-550х800
16	РИРМО-С22-550х900
15	РИРМО-С22-550х900
14	РИРМО-С22-550х900
13	РИРМО-С22-550х1000
12	РИРМО-С22-550х1000
11	РИРМО-С22-550х1000
10	РИРМО-С22-550х1200

Ст 33.1

Этаж	Марка радиатора
9	РИРМО-С22-550х800
8	РИРМО-С22-550х800
7	РИРМО-С22-550х800
6	РИРМО-С22-550х900
5	РИРМО-С22-550х900
4	РИРМО-С22-550х900
3	РИРМО-С22-550х1000
2	РИРМО-С22-550х1000
1	РИРМО-С22-550х1000

Ст 33.2

Этаж	Марка радиатора
19	РИРМО-С22-550х800
18	РИРМО-С22-550х800
17	РИРМО-С22-550х800
16	РИРМО-С22-550х900
15	РИРМО-С22-550х900
14	РИРМО-С22-550х900
13	РИРМО-С22-550х1000
12	РИРМО-С22-550х1000
11	РИРМО-С22-550х1000
10	РИРМО-С22-550х1200

Примечание:

1. Для обозначения вентиляционных решеток используются цифровые значения : 1- МВ250Рс
2. Развертки вентиляционных каналов см. часть "АР".
3. Трубопроводы условно отодвинуты от стен.
4. Шахты дымоудаления оштукатурить изнутри.

Изм.	Кол.уч.	Лист	N док.	Подп.	Дата	0005-КАСП-2013-ОВ
ГИП		Михалев				Жилой комплекс со встроенно-пристроенными объектами общественного назначения и многоуровневым паркингом по ул. Шухова в Пролетарском районе г. Тулы
Исполнитель		Корнеев			10.2014	19-ти этажный жилой дом башенного типа №1
						План типового этажа с сетями отопления и вентиляции

Стадия	Лист	Листов
Р	4	

ООО «ЭКОГАРАНТ-Инжиниринг»

Формат А3 х 3

Согласовано

Взам. инв. №

Подпись и дата

Инв. № подл.