
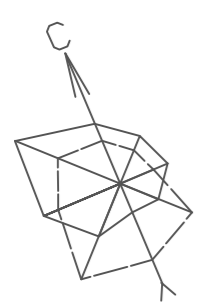


/		Этажность	Площадь застройки, м2	Площадь общая, м2	Материал констр.	Примечания
1	Административное здание	1,2	1113,0		Кирпич	Кап.ремонт
2		1	341,0		Металл	Перенос
3		1	259,0		Металл	Существ.
4	Контрольно-пропускной пункт	1	11,0		Металл	Существ.
5	А	1	49,0		Кирпич	Кап.ремонт
6	А А А А	-	23,0		Кирпич	Существ.
7	2 А А А )	1	61,0		Кирпич	Кап.ремонт
8	А	-	0,4		Ж/бетон	Проектир. Новое строит.
9	А	-	7,8		Дерево	
10	А А-А	-	9,0		-	Перенос
11	Трансформаторная подстанция	1	35,0		Кирпич	Реконструкц
12	А А9 /	1	456,0		Кирпич	Проектир. Новое строит.
13		1	48,0		Кирпич	Реконструкц
14	А АА=40	-	8,0		Металл	Новое строит.
15	А А А	-	12,0		-	Новое строит.
16	А А А	1	22,0		Кирпич	Новое строит.
17	А А А	-	2,6		-	Реконструкц
18	А А А	-	20,0		-	Реконструкц
19	А А А А 3/ .		35,0		-	Кап.ремонт
20	остевая площадка для кратковременной парковки автомобилей	-	252,0		-	Кап.ремонт

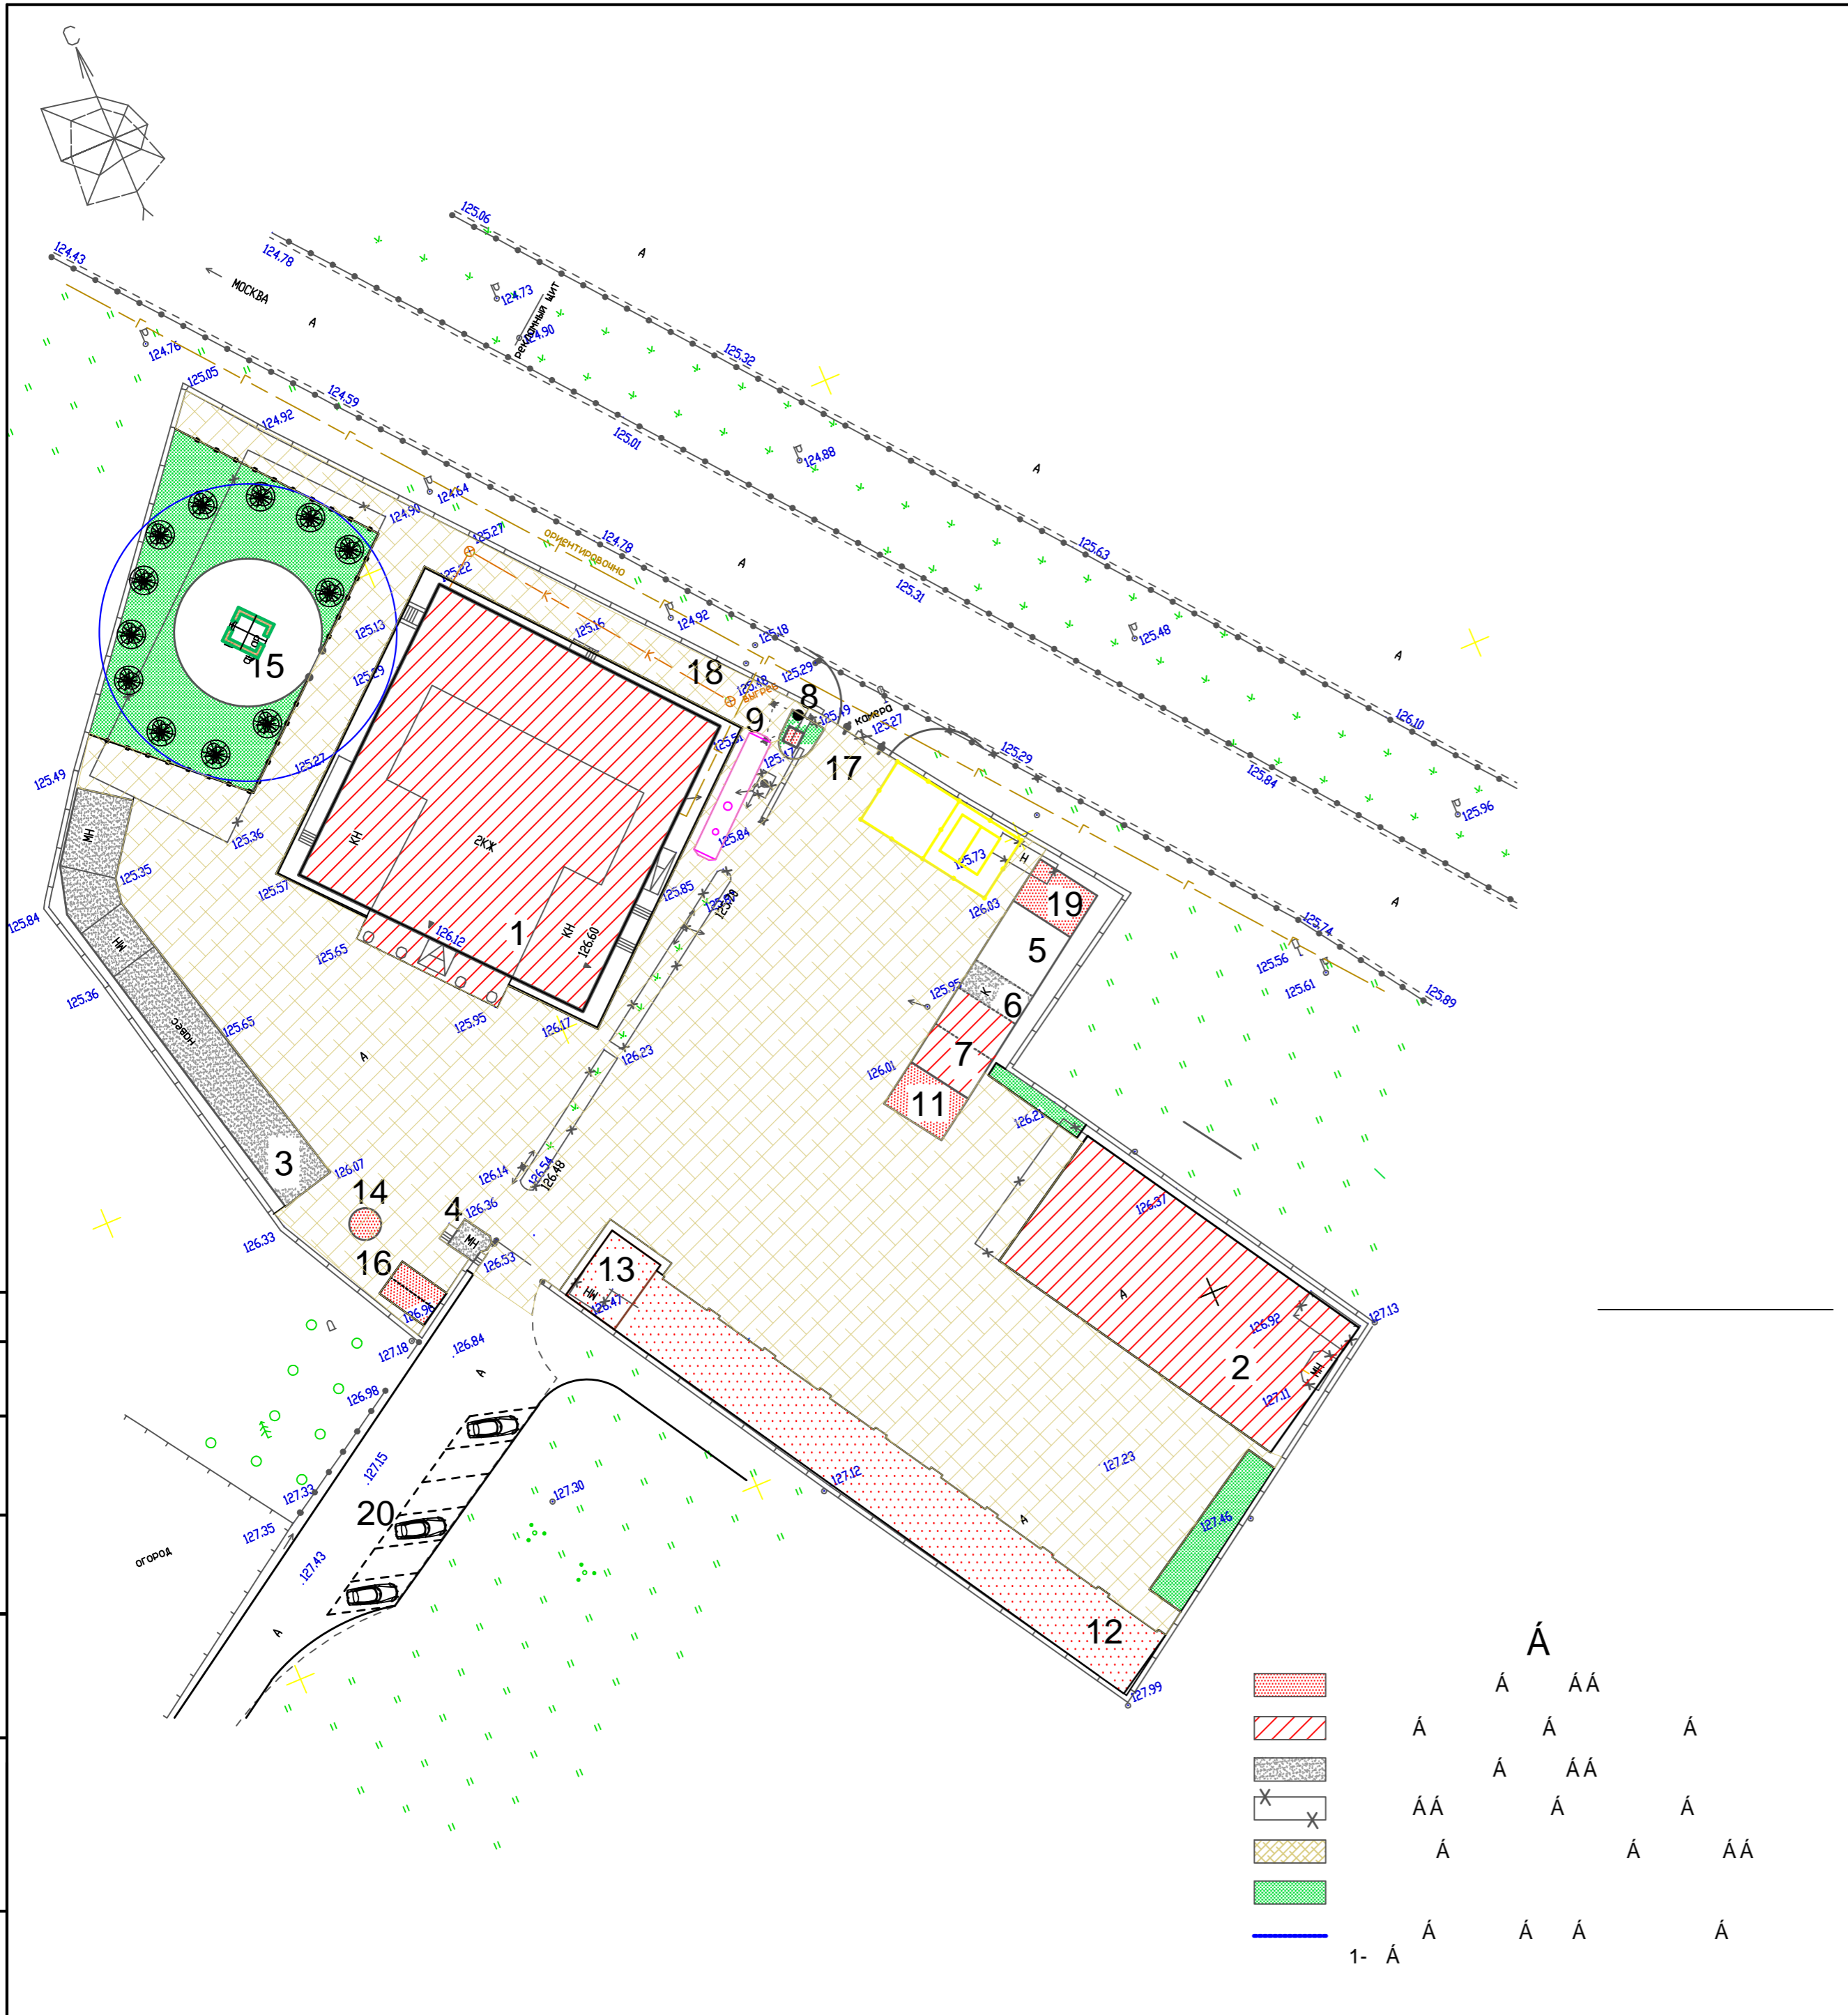

		А		
Коп.уч	ПА			
Е Е				
А				
Е				
		А:500		
		Е Е	1	3