


Помещение охраны (поз. 6)
"СИГНАЛ - 20П SMD" №1

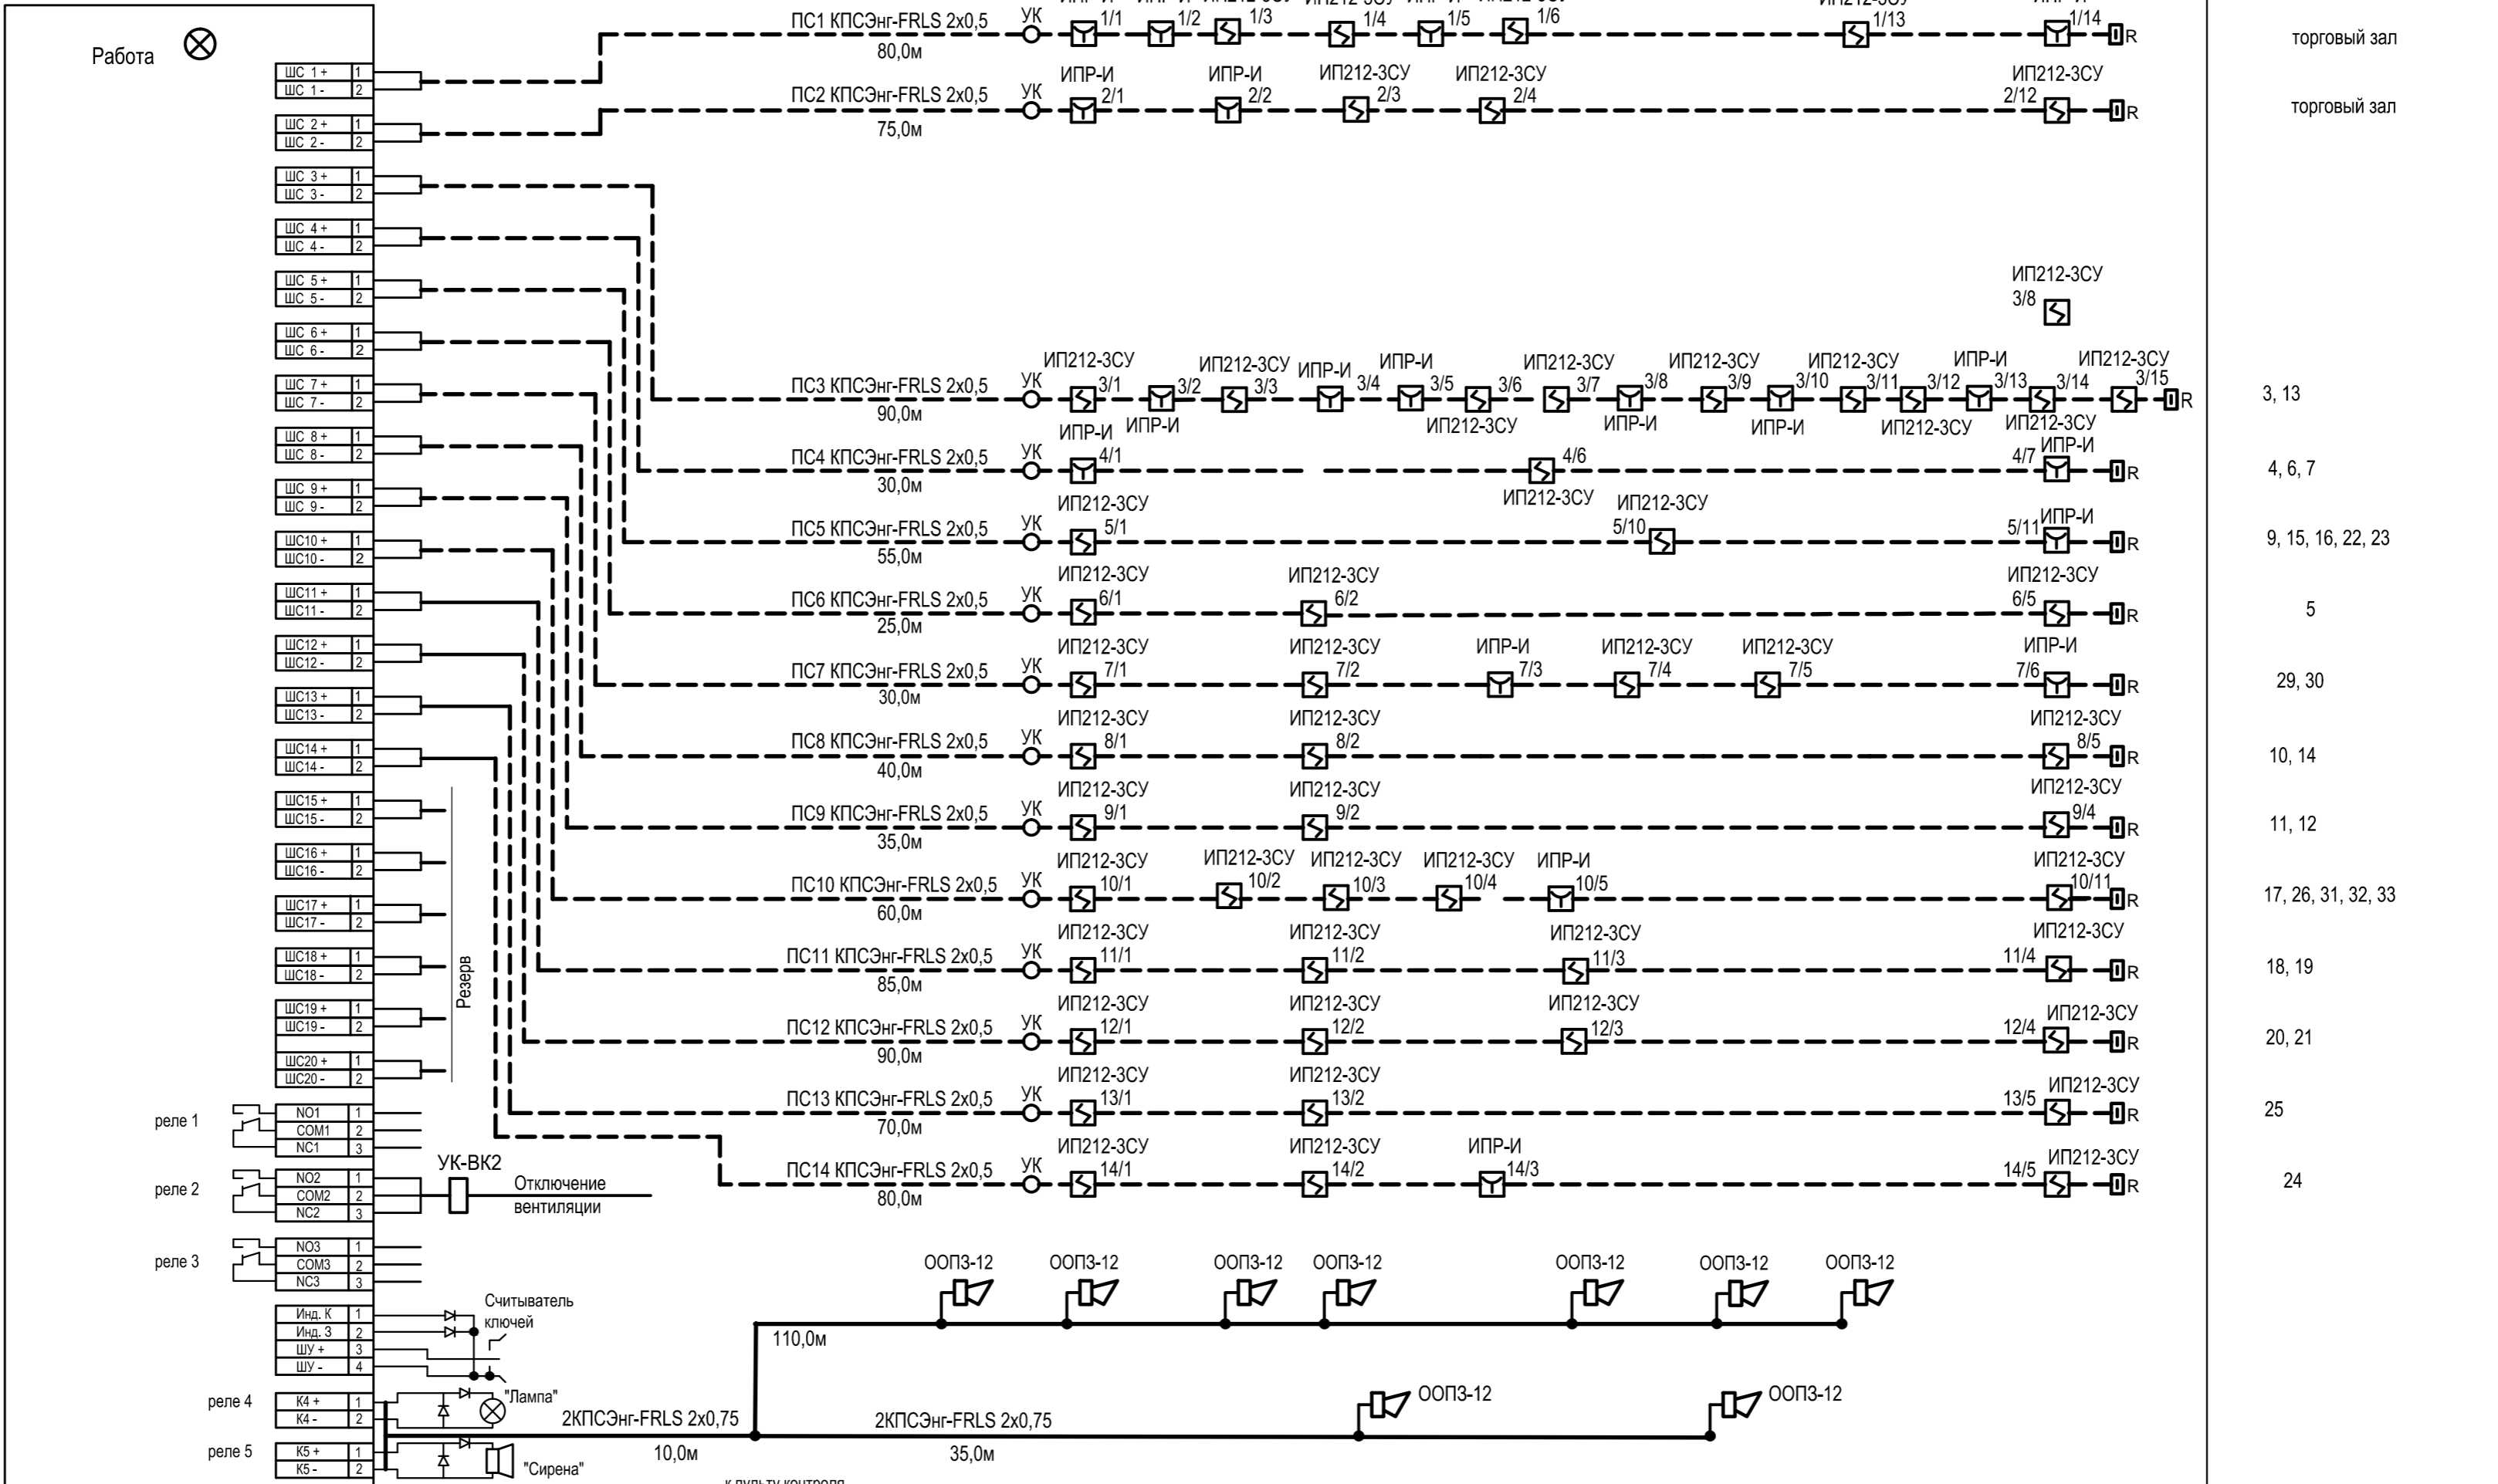

торговый зал	Отм. 0.000
торговый зал	
3, 13	
4, 6, 7	
9, 15, 16, 22, 23	
5	
29, 30	
10, 14	
11, 12	
17, 26, 31, 32, 33	
18, 19	
20, 21	
25	
24	
	Отм. 0.000

И/в. № подл. Подпись и дата

Взам. инв. №

реле 1	NO1	1	
	COM1	2	
	NC1	3	
реле 2	NO2	1	
	COM2	2	
	NC2	3	
реле 3	NO3	1	
	COM3	2	
	NC3	3	
реле 4	K4 +	1	
	K4 -	2	
реле 5	K5 +	1	
	K5 -	2	



Общие указания см. ОПС - 1
Условные обозначения см. л. ОПС - 1
Спецификацию см. л. ОПС С

Изм.	Кол. уч.	Лист	год	Подп.	Дата
Гип	Стародубцева				
Н.контр.	Стародубцева				
Разработал	Петров				

17-27.10-2010 ОПС					
г. Омутнинск, Кировская область					
Здание торгового назначения по ул. Свободы			Страница	Лист	Листов
Схема расположения устройств автоматической пожарной сигнализации ("СИГНАЛ-20П SMD №1)			Р	3	
			ООО "СК-Проект+		
формат А2					