


Электрощитовая

2 ЭЩС

1 ЭЩС

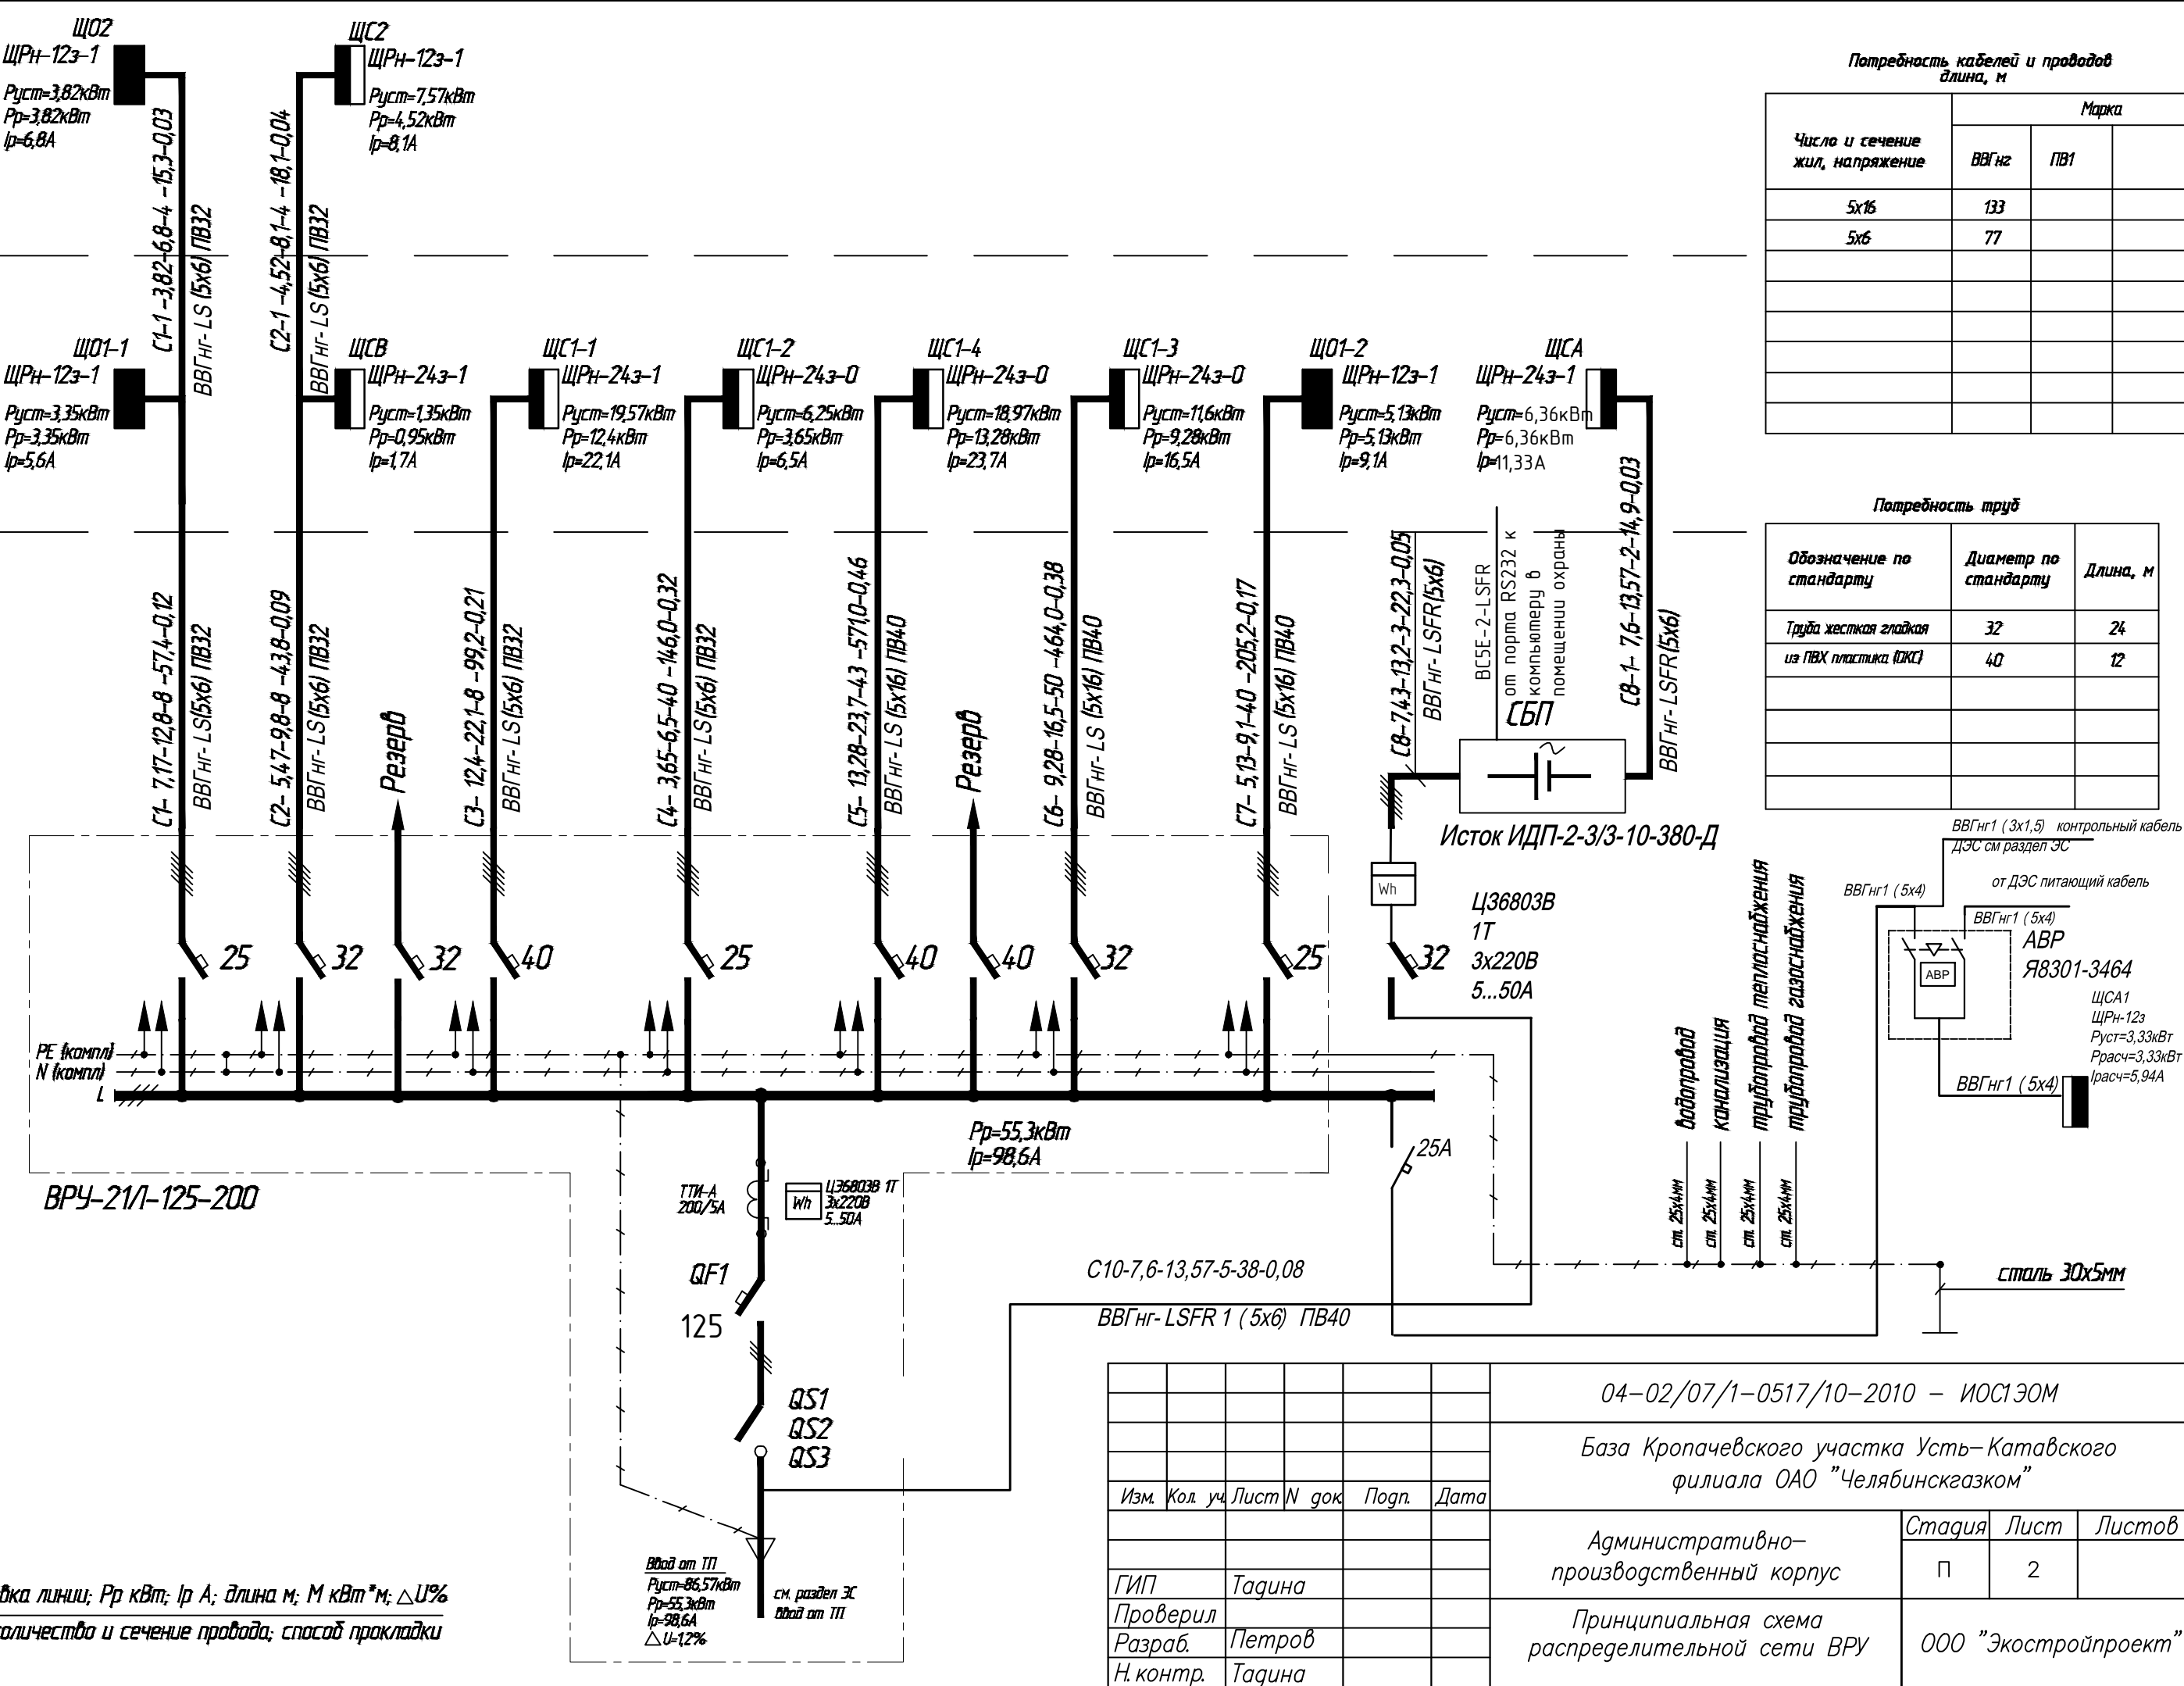


Потребность кабелей и проводов длина, м

Число и сечение жил, напряжение	Марка	
	ВВГнг	ПВ1
5x16	133	
5x6	77	

Потребность труб

Обозначение по стандарту	Диаметр по стандарту	Длина, м
Труба жесткая гладкая	32	24
из ПВХ пластика (ПКС)	40	12

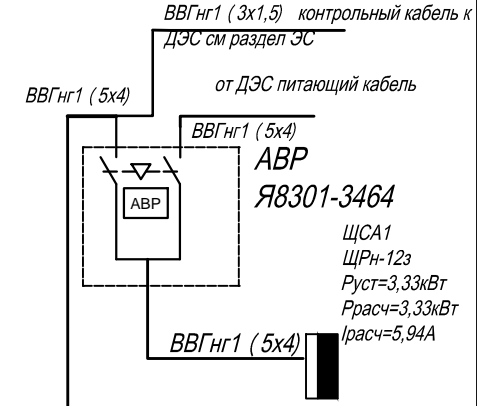

Инв.№подл. _____
 Подпись и дата _____
 Взам.инв.№ _____

маркировка линии; Рр кВт; Iр А; длина м; М кВт*м; ΔU%
 марка, количество и сечение провода; способ прокладки

Ввод от ТП
 Pуст=86,57кВт
 Pр=55,3кВт
 Iр=98,6А
 ΔU=1,2%

Изм.	Кол. уч.	Лист N док.	Подп.	Дата

04-02/07/1-0517/10-2010 - ИОС1ЭОМ

База Кропачевского участка Усть-Катавского филиала ОАО "Челябинскгазком"

Административно-производственный корпус

Принципиальная схема распределительной сети ВРУ

Стадия	Лист	Листов
П	2	
ООО "Экостройпроект"		