


Щиты установить на высоте 1,8м от пола.  
 Сети проложить по лоткам. Лотки проложить на подвесах на высоте 4м от пола. Выключатели установить на высоте 1,5м от пола, розетки на высоте 1м от пола.  
 Спуски к розеткам и выключателям выполнить в кабель-канале 12x12мм. Лотки присоединить к РЕ-шине в щитке ЩО.  
 Светильники аварийного освещения (А) запитать отдельной группой (ГрА) от щитка ЩАО. В щитке ЩАО установить автоматический выключатель ВА61F29-1L6.

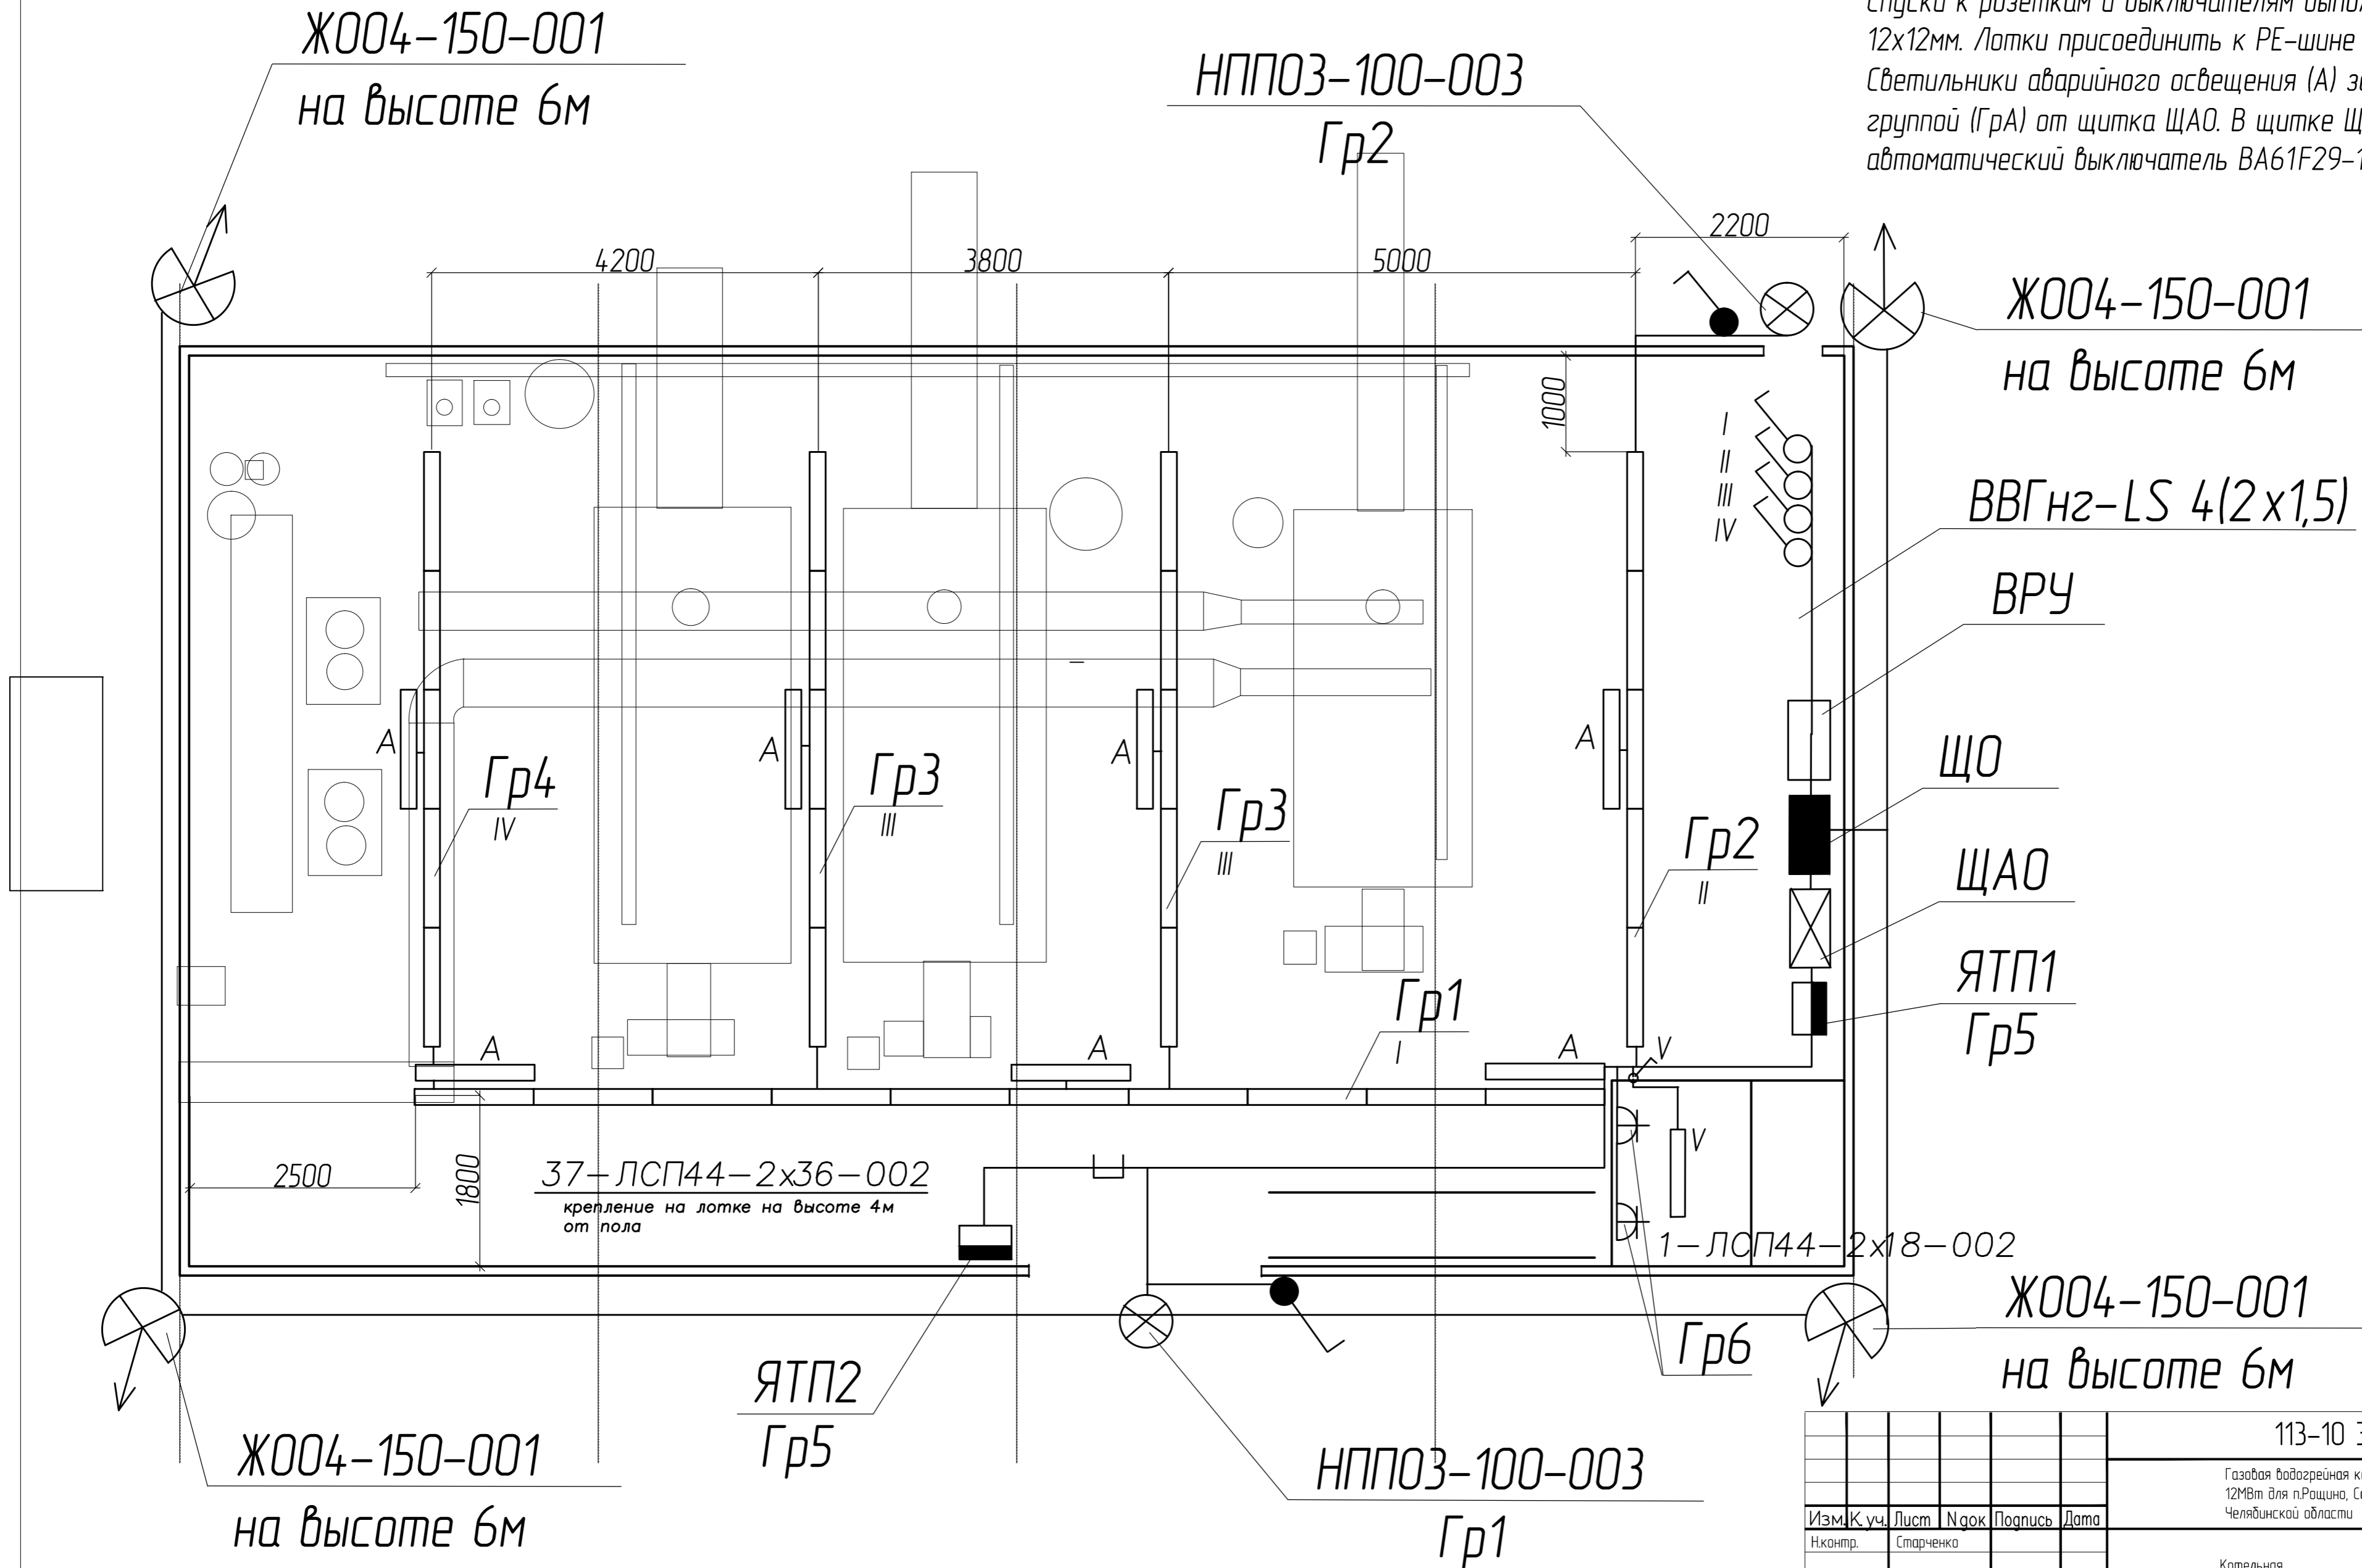

						113-10 ЭМ			
						Газовая водогрейная котельная мощность 12МВт для п.Рощина, Сосновского р-на Челябинской области			
Изм.	К.уч.	Лист	№ док.	Подпись	Дата	Котельная	этаж	лист	листов
Н.контр.	Старченко						Р	3	
ГИП	Тырин					План осветительных сетей	ЗАО "Автономные ТеплоСистемы"		
Разраб	Петров								