



Арьерсцена правая сторона

КШ 22

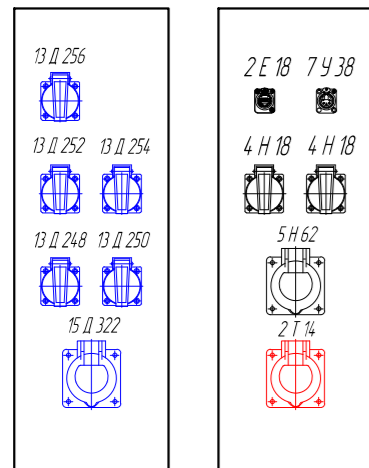

Арьерсцена левая сторона


КШ 21

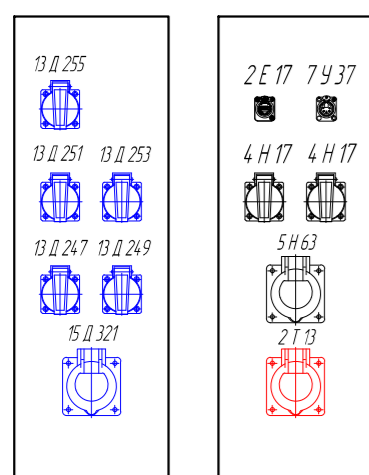


в диммерную

ТО 59-50	ТО 70-50	ТО X-25
ТО 60-50	ТО 71-50	ТО 115-32
ТО 61-50	ТО 72-50	ТО 116-32
ТО 62-50	ТО 73-50	ТО 117-25
ТО 63-50	ТО 74-50	ТО 118-25
ТО 64-50	ТО 75-50	ТО 119-25
ТО 65-50	ТО 76-50	ТО 120-25
ТО 66-50	ТО 77-50	ТО 121-25
ТО 67-50	ТО 78-50	ТО 122-25
ТО 68-50	ТО 92-25	ТО 123-25
ТО 69-50	ТО 93-25	ТО 124-25


КШ 19

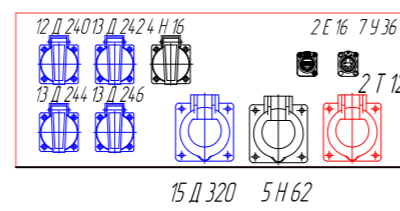


КШ 18

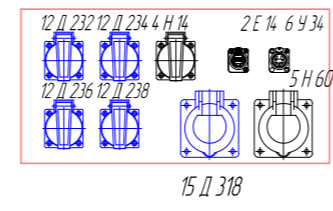

КШ 17

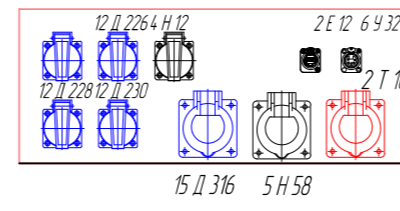


КШ 20

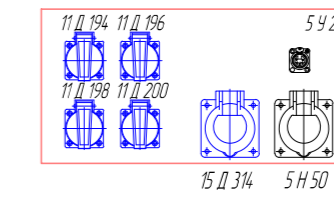


Планшет авансены правый


КШ 28

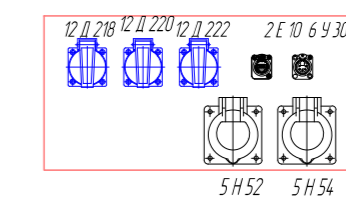


КШ 26

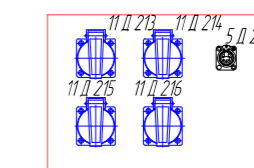


КШ 25

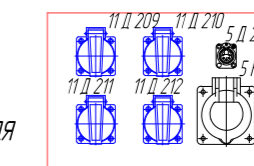

КШ 24

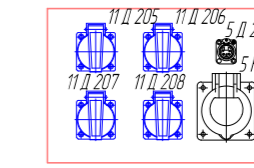


КШ 23

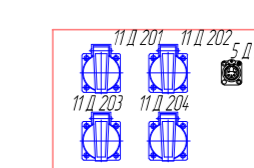


Планшет авансены левый

КШ 27

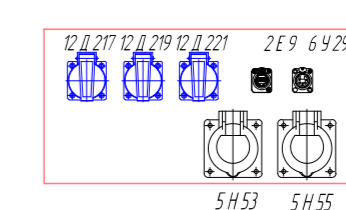


Просцениум левый


КШ 16

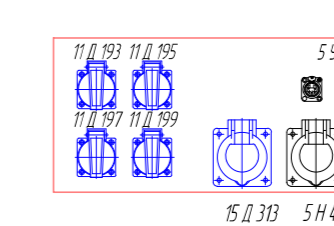



КШ 15

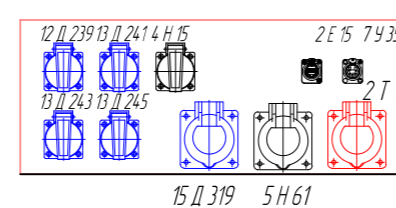

КШ 14

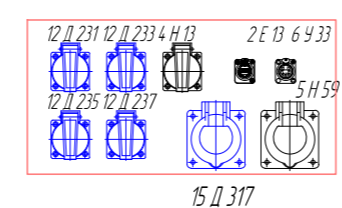

КШ 13

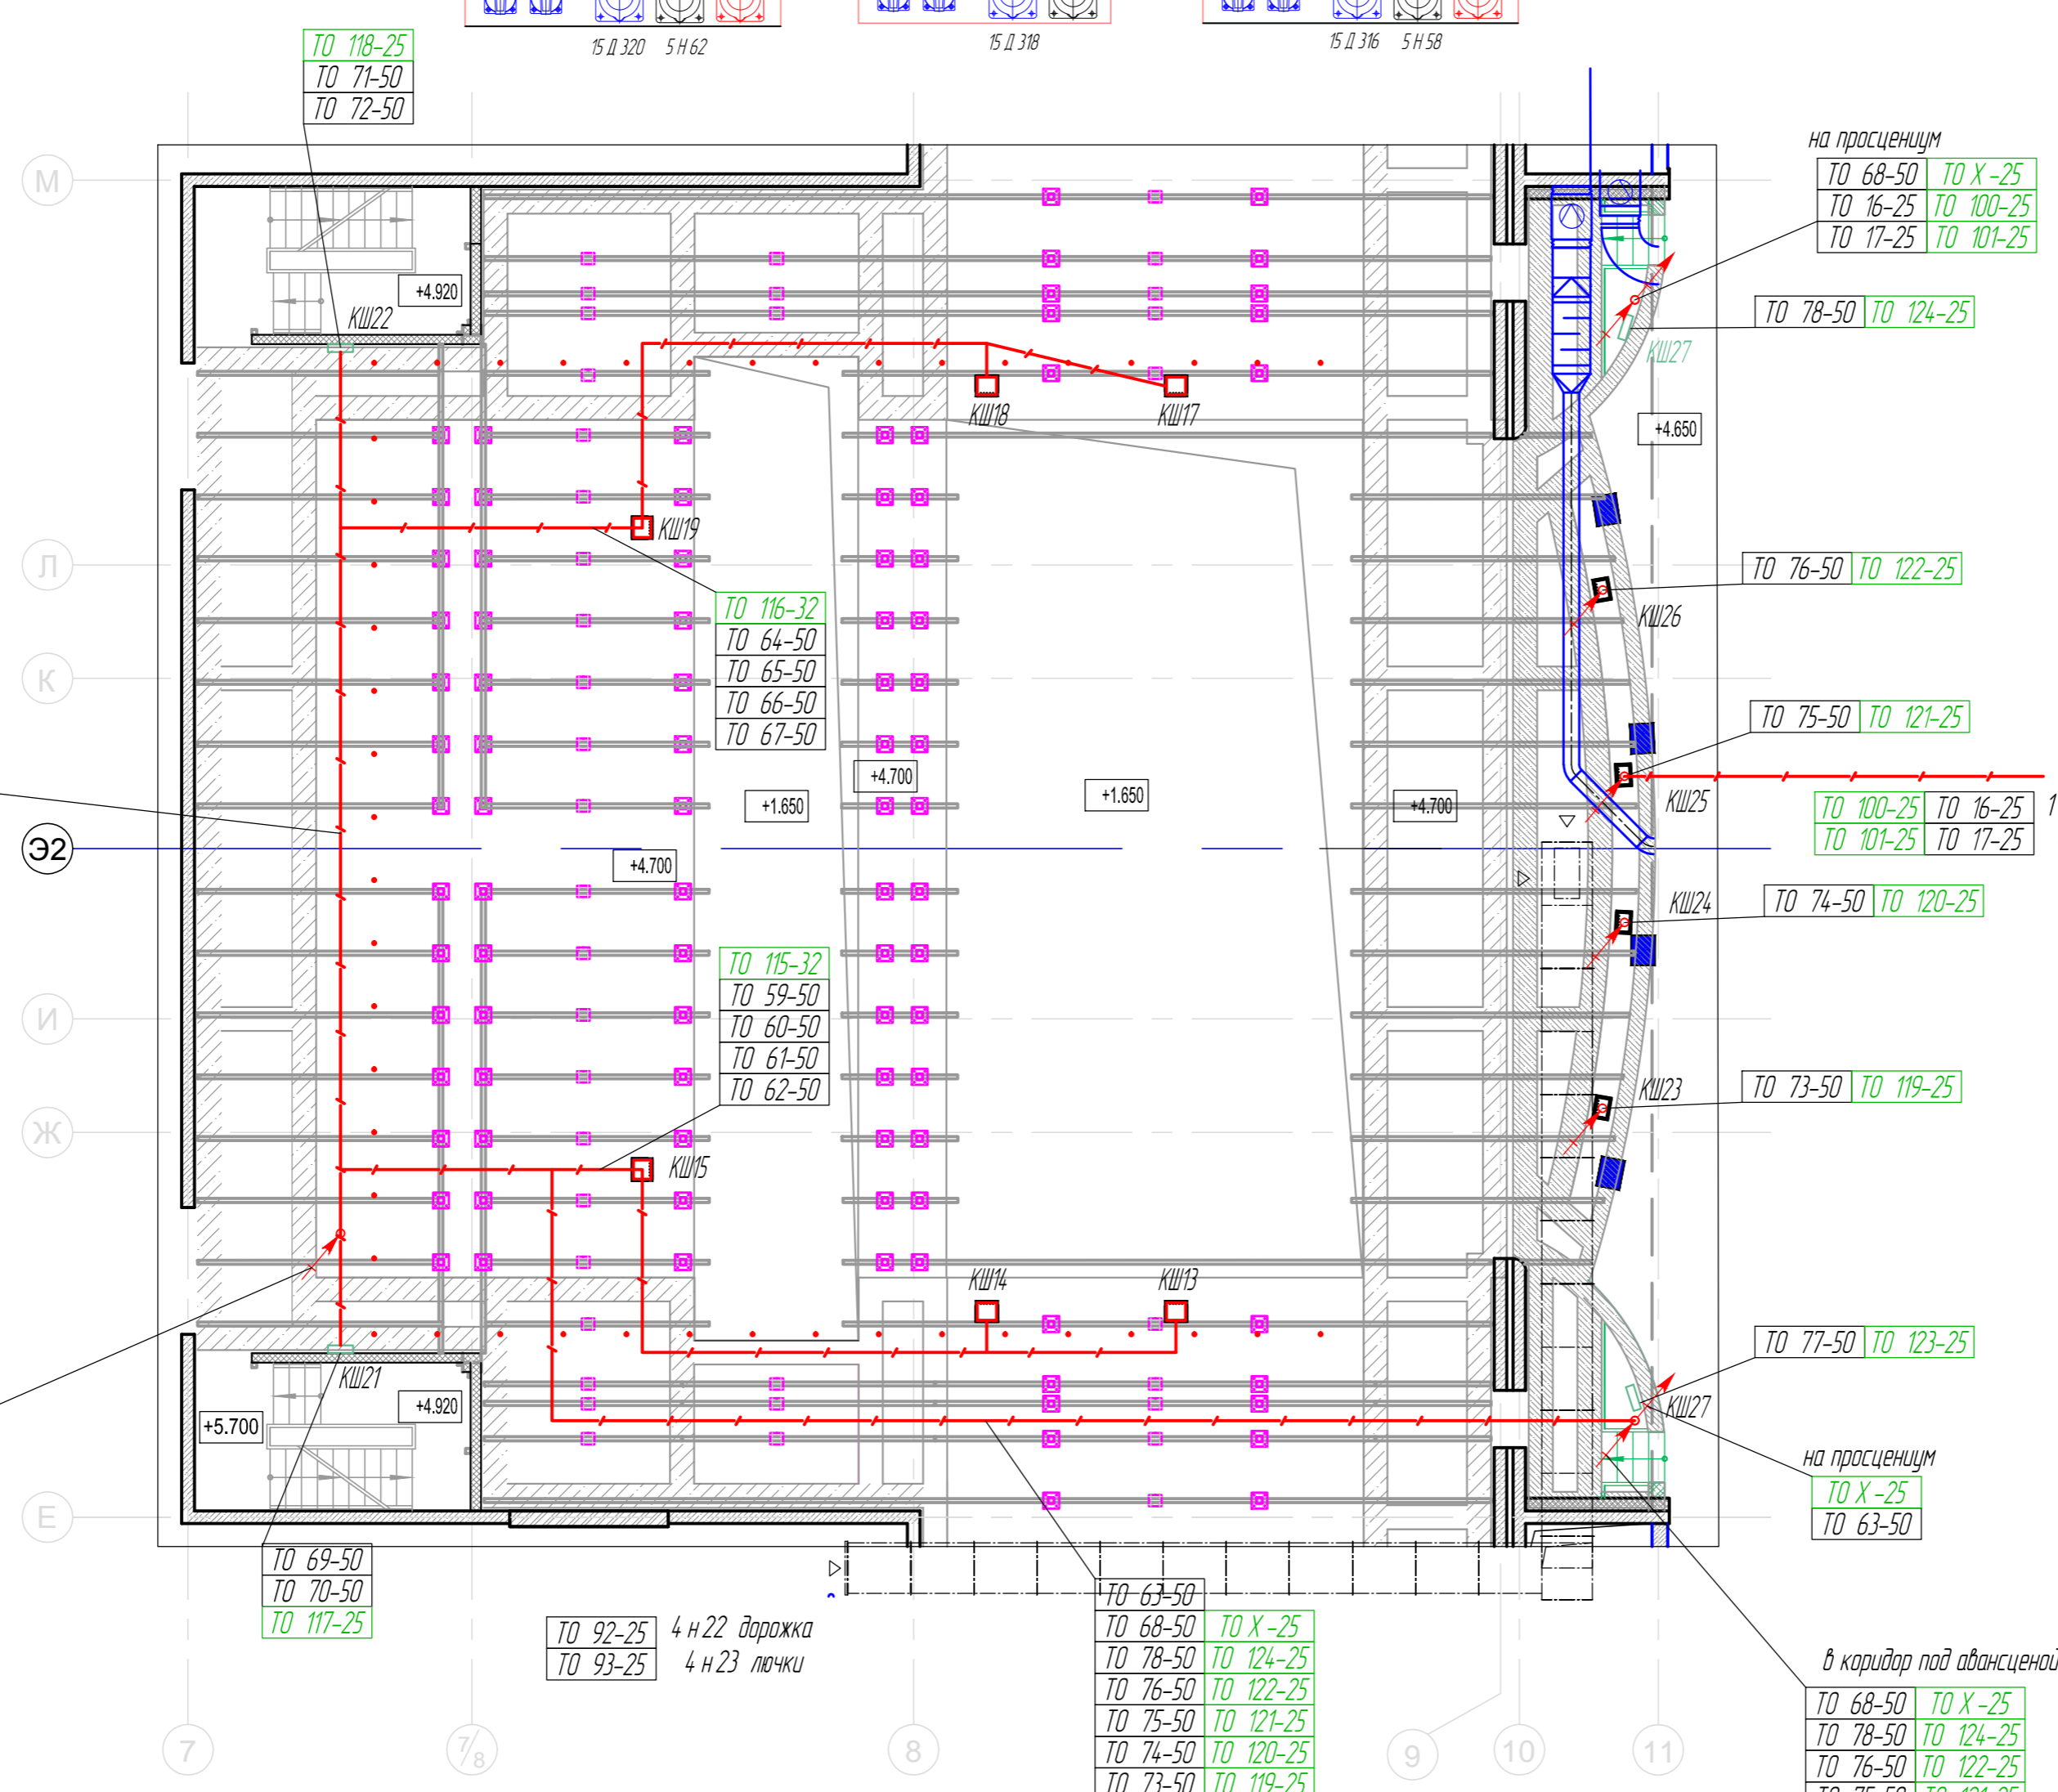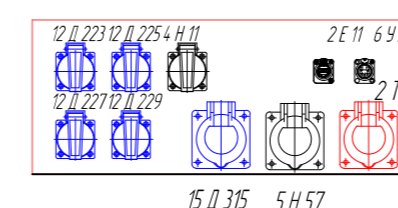

на просцениум  
ТО 68-50 ТО X-25  
ТО 16-25 ТО 100-25  
ТО 17-25 ТО 101-25

ТО 78-50 ТО 124-25

ТО 76-50 ТО 122-25

ТО 75-50 ТО 121-25

ТО 100-25 ТО 16-25  
ТО 101-25 ТО 17-25

ТО 74-50 ТО 120-25

ТО 73-50 ТО 119-25

ТО 77-50 ТО 123-25

на просцениум  
ТО X-25  
ТО 63-50

в коридор под авансеной  
ТО 68-50 ТО X-25  
ТО 78-50 ТО 124-25  
ТО 76-50 ТО 122-25  
ТО 75-50 ТО 121-25  
ТО 74-50 ТО 120-25  
ТО 73-50 ТО 119-25

1 н 10 зал  
1 н 9 светоаппаратная