


NN по плану	Наименование помещений	Площадь, м2
2-1	Холл 2 этажа	27.29
2-2	Главная спальня	52.65
2-3	Гардеробная	47.48
2-4	Главная ванная	15.22
2-5	Санузел №1	4.06
2-6	Душ	4.06
2-7	Лестничная площадка	7.98
2-8	Серверная	5.44
2-9	Тренажерный зал	26.62
2-10	Зал для йоги	18.18
2-11	Санузел №2	2.27
2-12	Хамам	9.86
2-13	Душ при СПА	2.49
2-14	Сауна	4.41
2-15	Зона СПА	42.27
2-16	Постирочная	9.58
2-17	Гостевая №1	23.53
2-18	Ванная при гостевой №1	10.69
2-19	Гостевая №3	26.18
2-20	Ванная при гостевой №3	10.34
2-21	Гостевая спальня №2	30.64
2-22	Гардеробная при гостевой №2	4.70
2-23	Ванная при гостевой №2	6.82
2-24	Балкон №3	43.04
2-25	Балкон №4	11.77
2-26	Балкон №1	13.77
2-27	Балкон №2	6.48
S 2 эт.общ		467.82

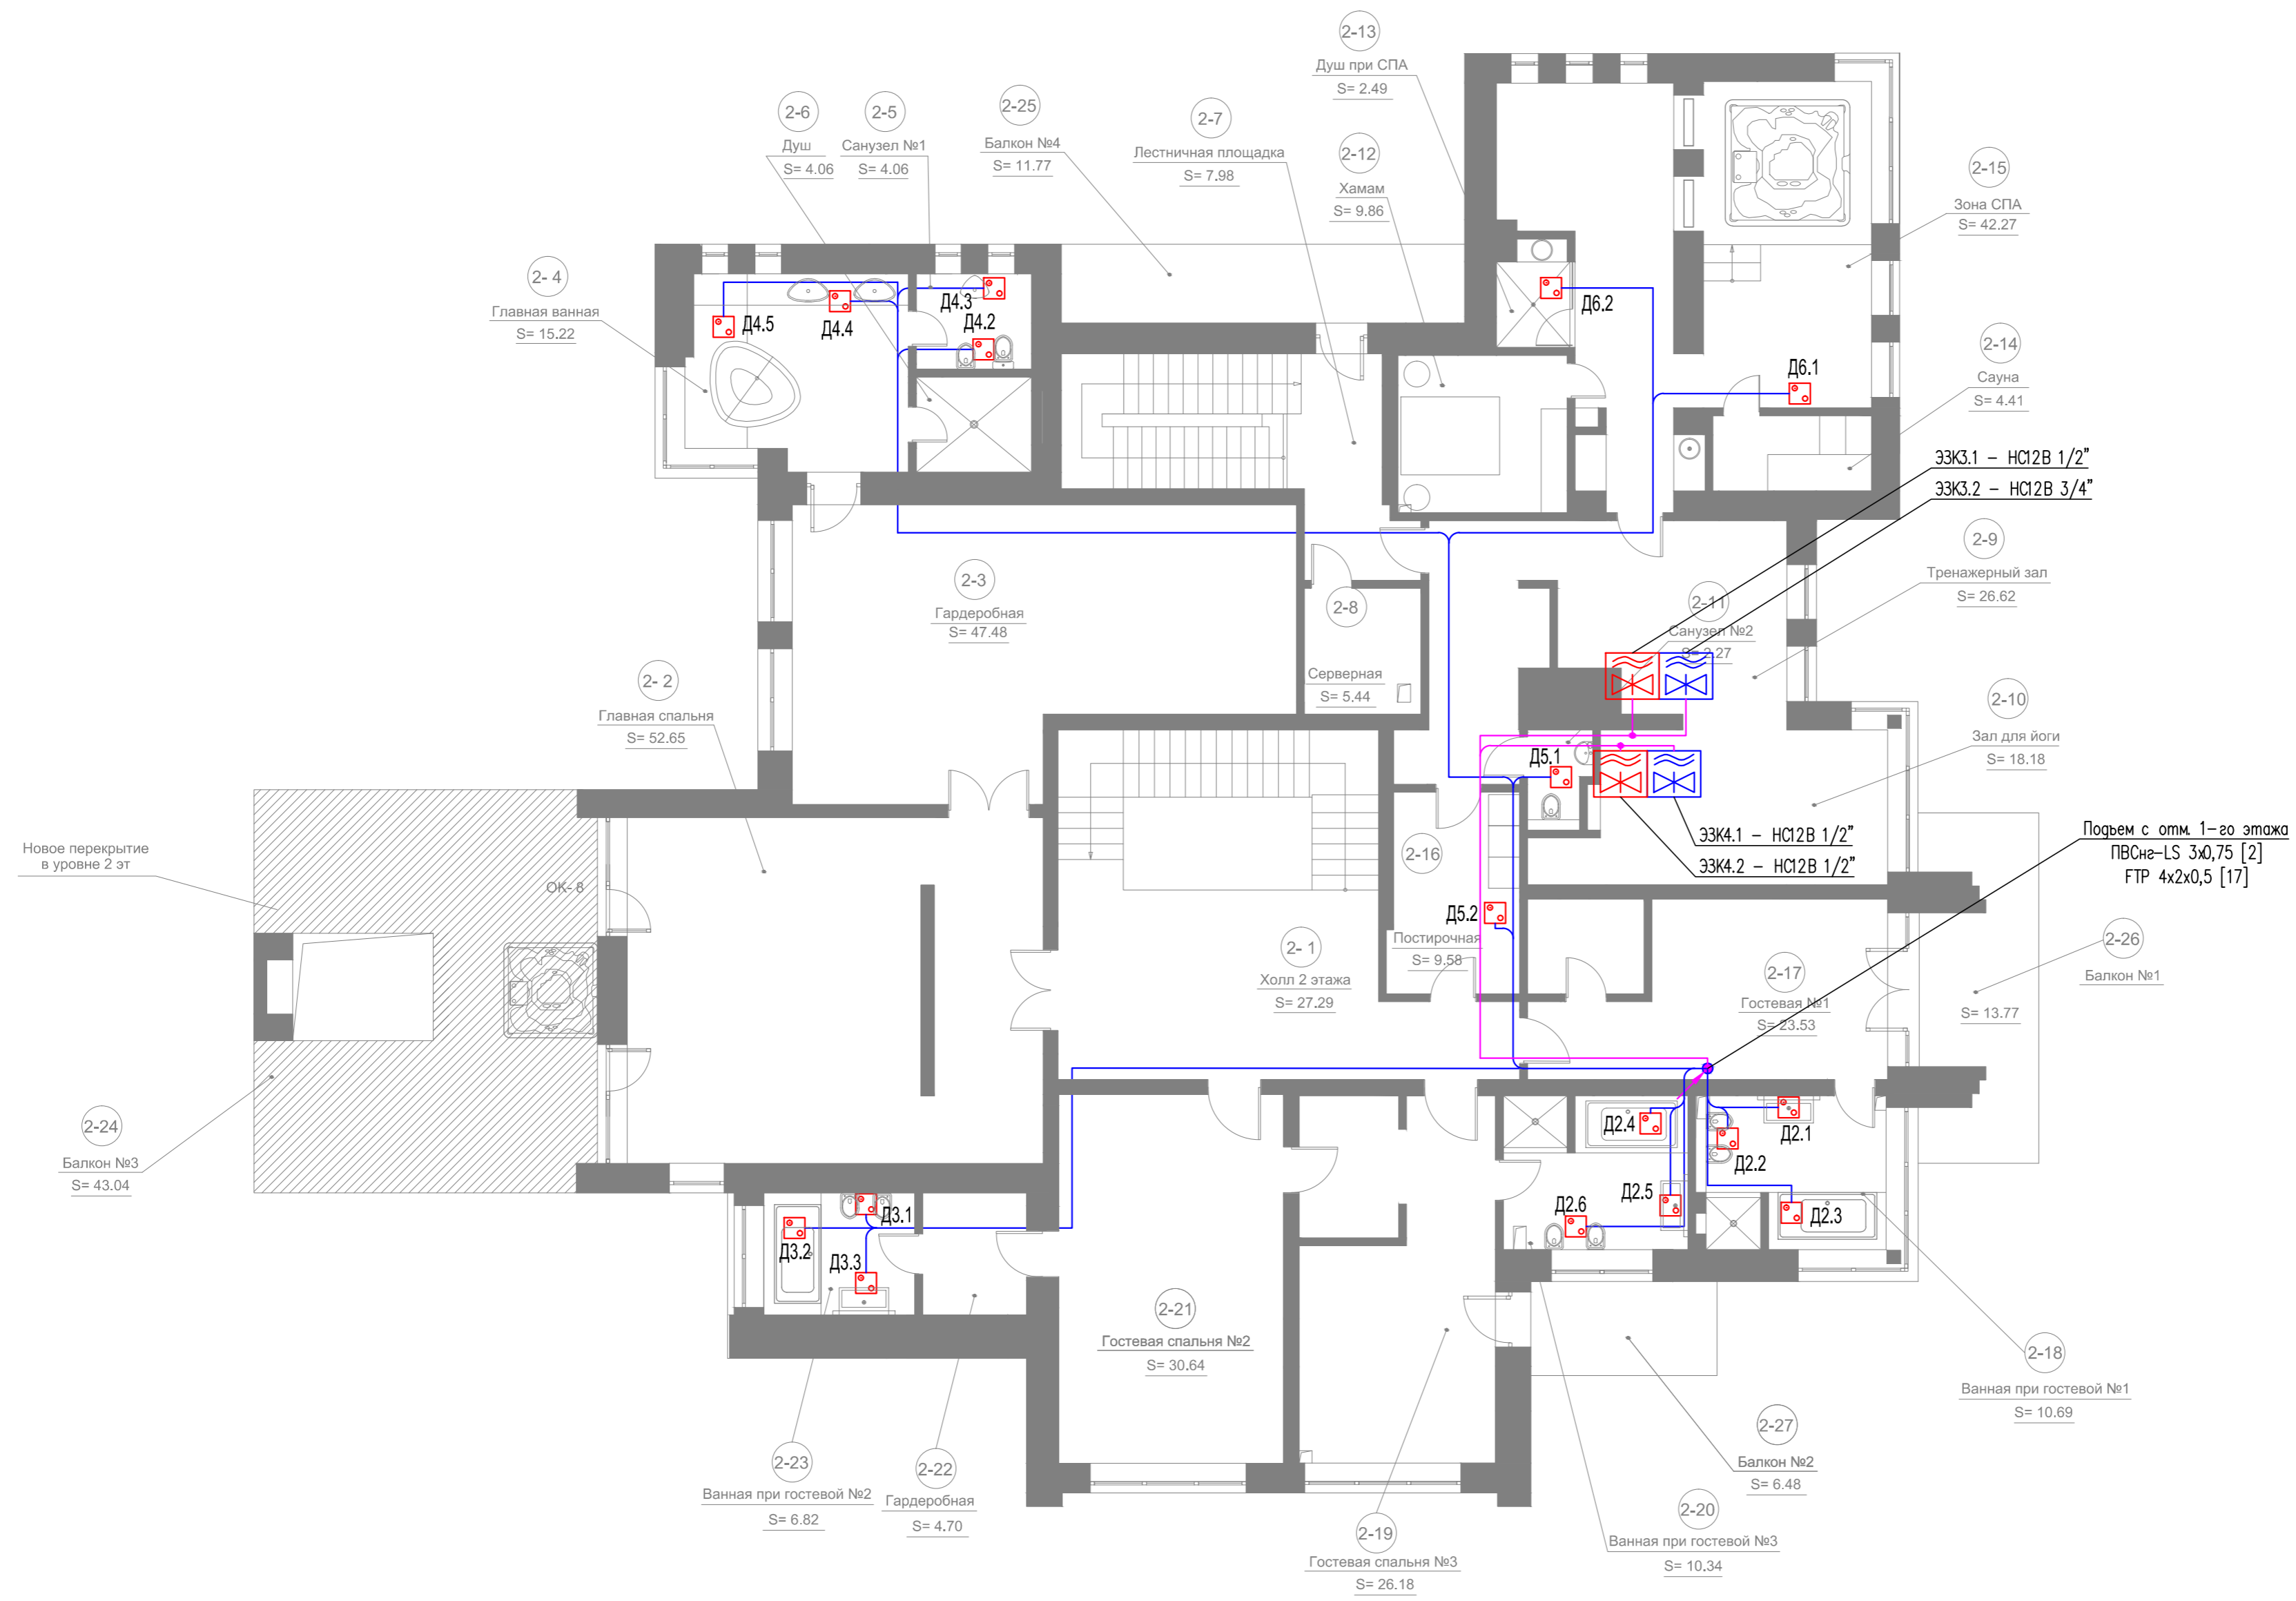

- Примечания.
1. Строительная часть выполнена условно.
 2. Ведомость чертежей и условные обозначения - смотреть лист 1,2.
 3. Кабели и провода прокладываются скрыто в штрабе и в подготовке пола.
 4. Все кабельные трассы прокладываются в жесткой ПВХ-трубе.
 5. Опуски к датчикам выполнить в гофрированной ПВХ-трубе уложенной в штрабу.

План сетей пассивной системы защиты.
Отм. 1-го этажа.

Согласовано
 Инв.№ погр. Погр. и дата Взам. инв.№