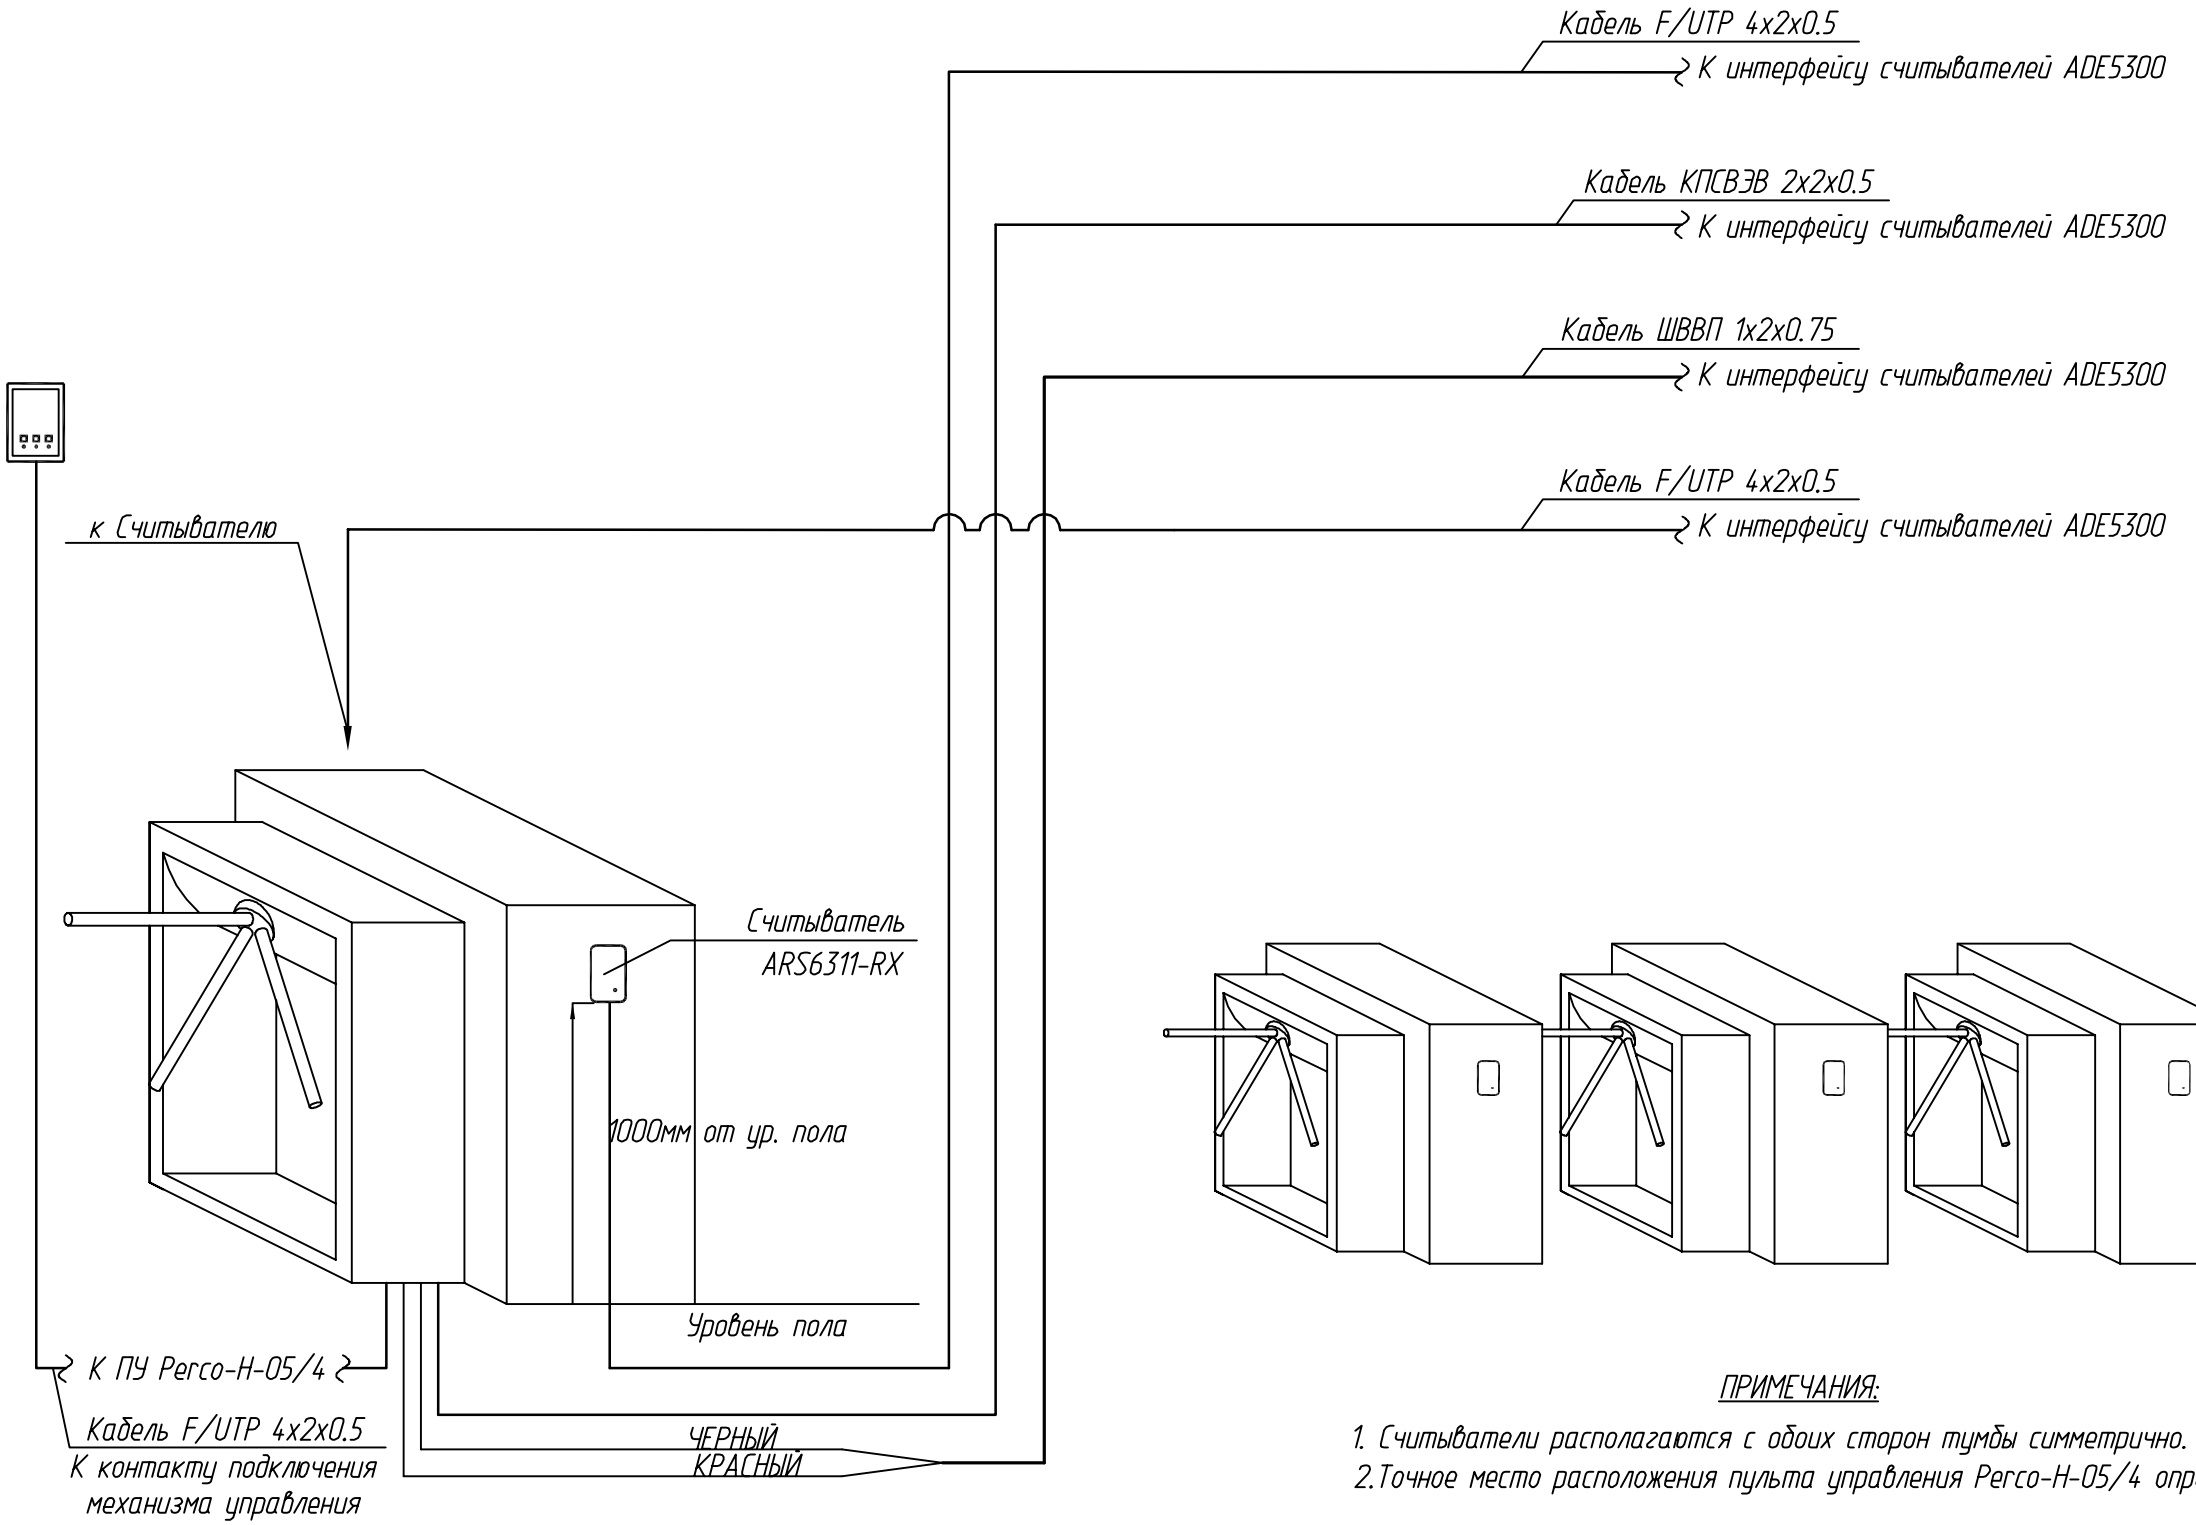

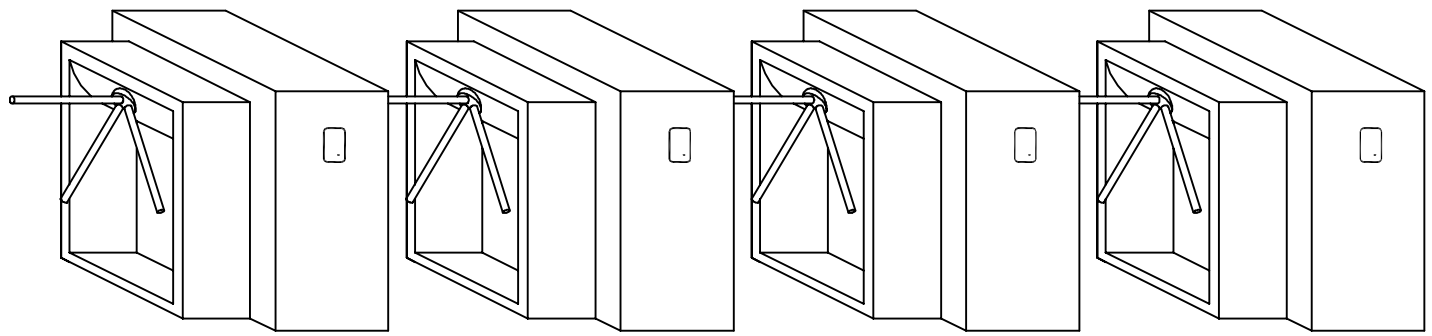

ПРИМЕЧАНИЯ:

1. Считыватели располагаются с обоих сторон тумбы симметрично.
2. Точное место расположения пульта управления Regco-H-05/4 определяется при монтаже

Согласовано:

Взам. инв. N

Подп. и дата

Инв. N подл.

						3 5 7 /		
Изм.	Кол.уч.	Лист	N док.	Подп.	Дата			
Разраб.		Лебедев				ОС и КД	Стадия	Лист	Листов
Пров.							РД	21	112
Н. контр.						Типовая точка прохода через турникет			
Утв.									

Копировал Формат А3