

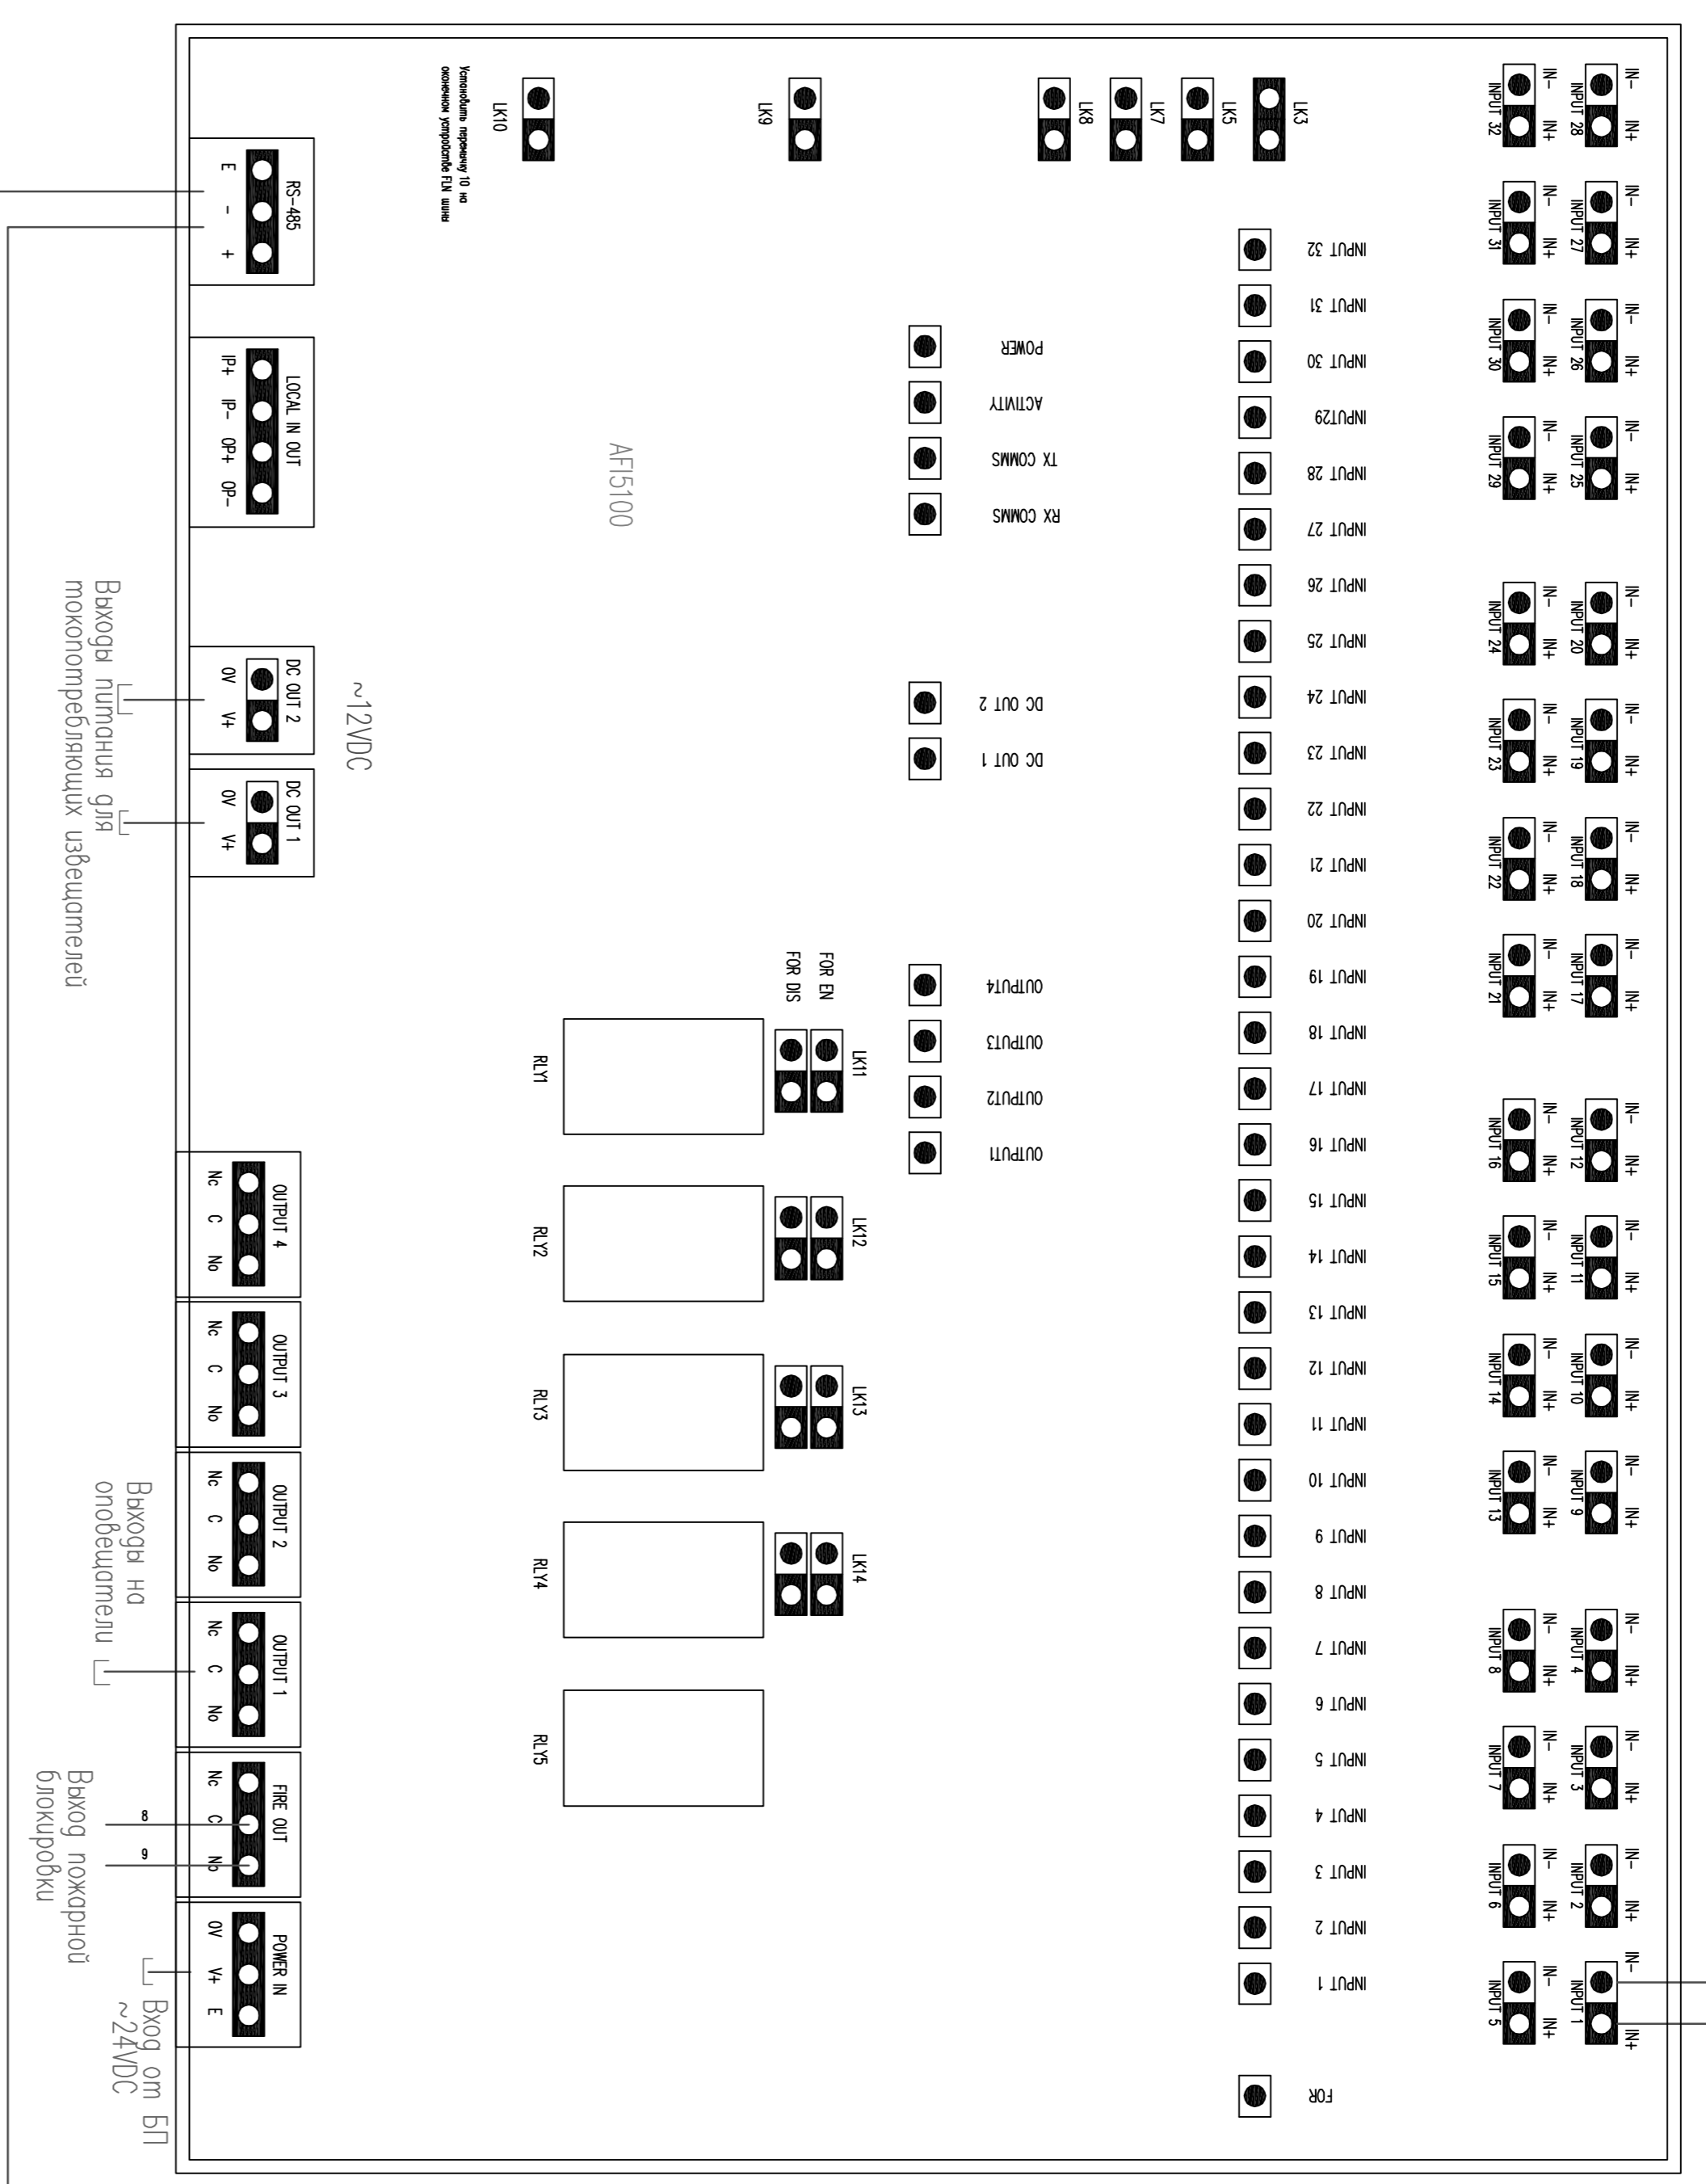
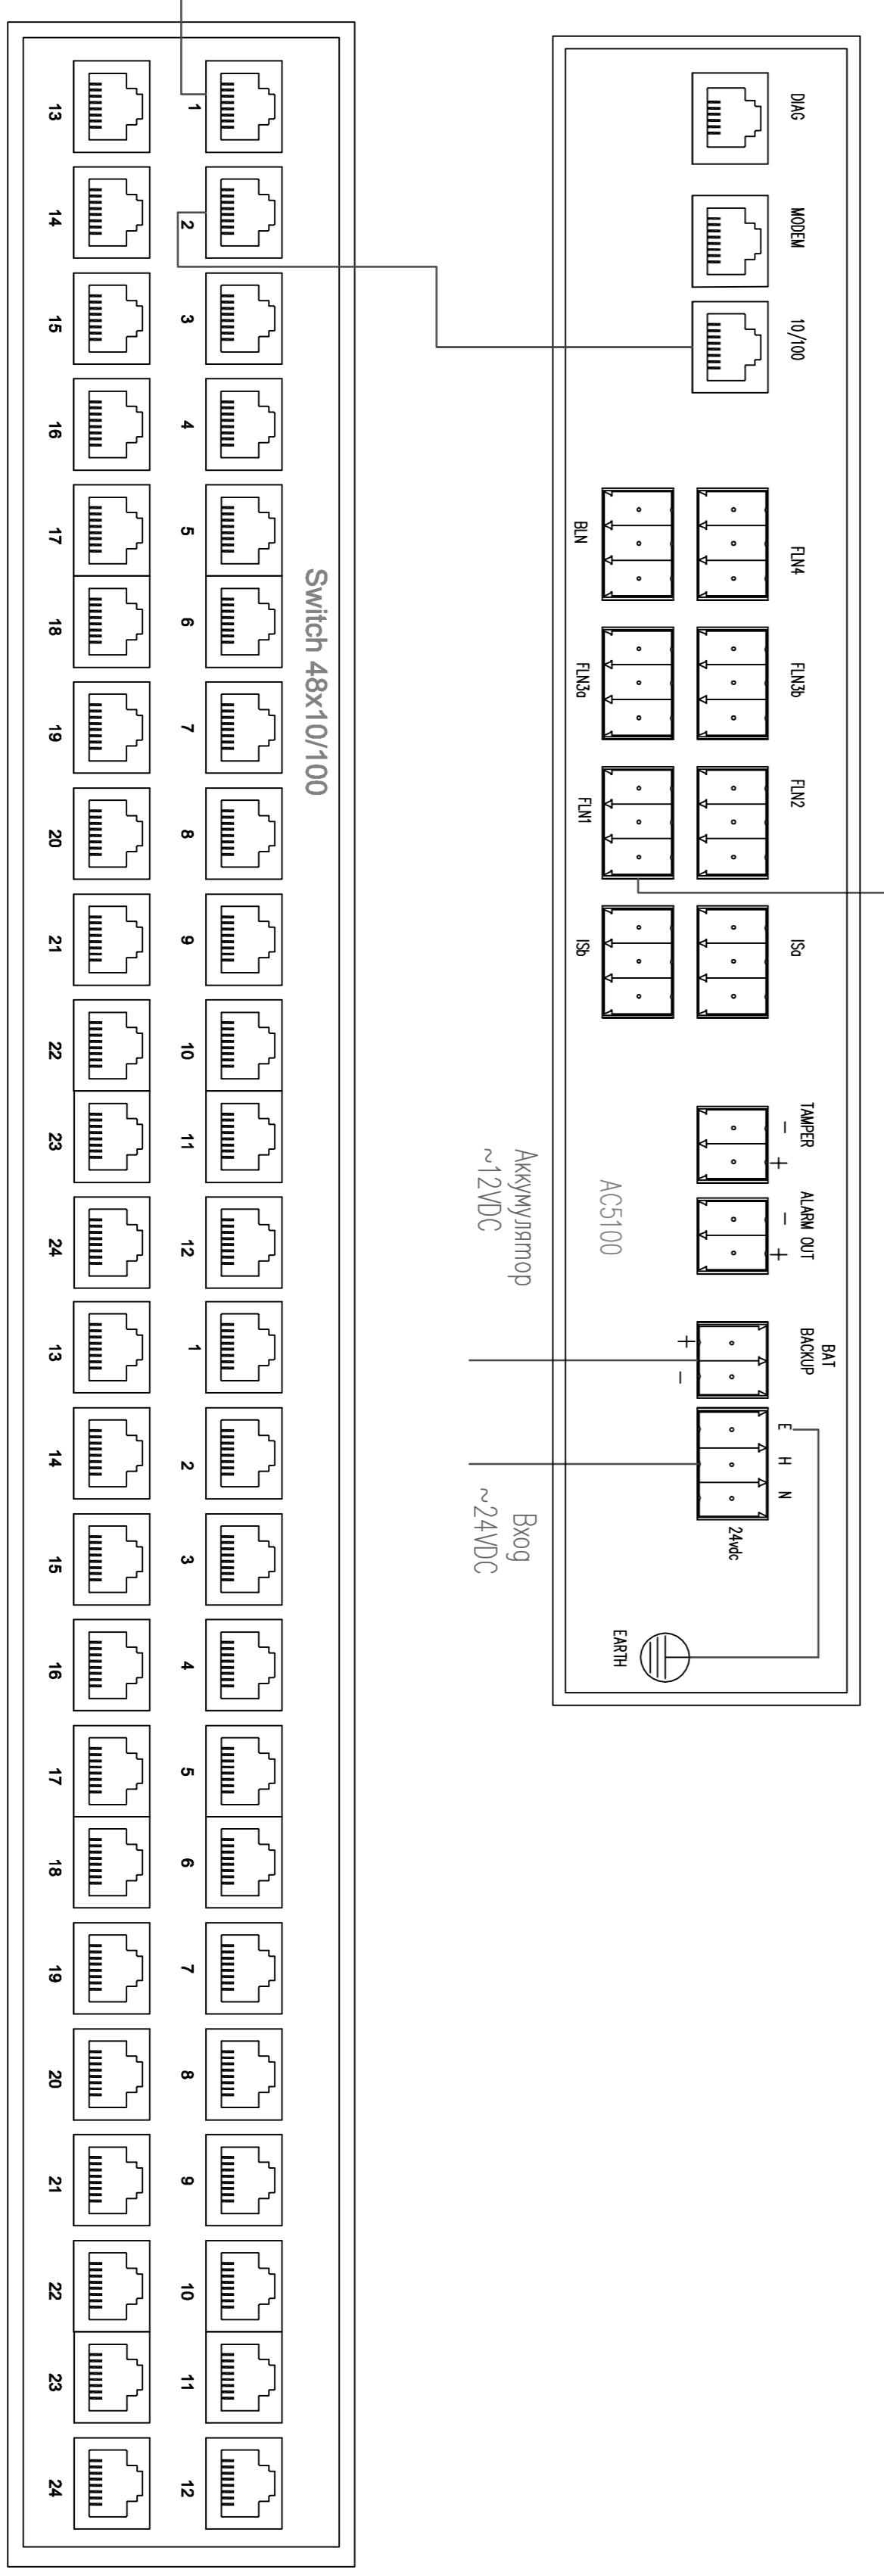


Выход для следящих устройств (зон)

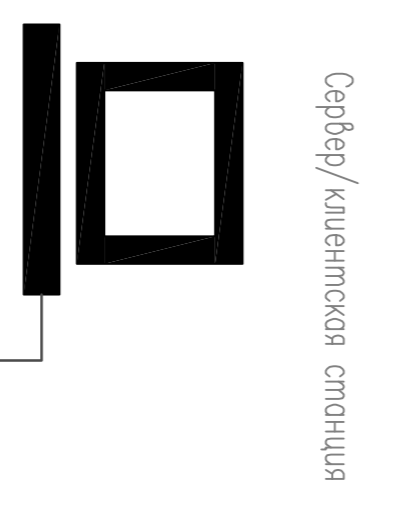

Выход на эл. замки, турникеты  
питание эл. замков и турникетов  
существитель от отдельного блока питания

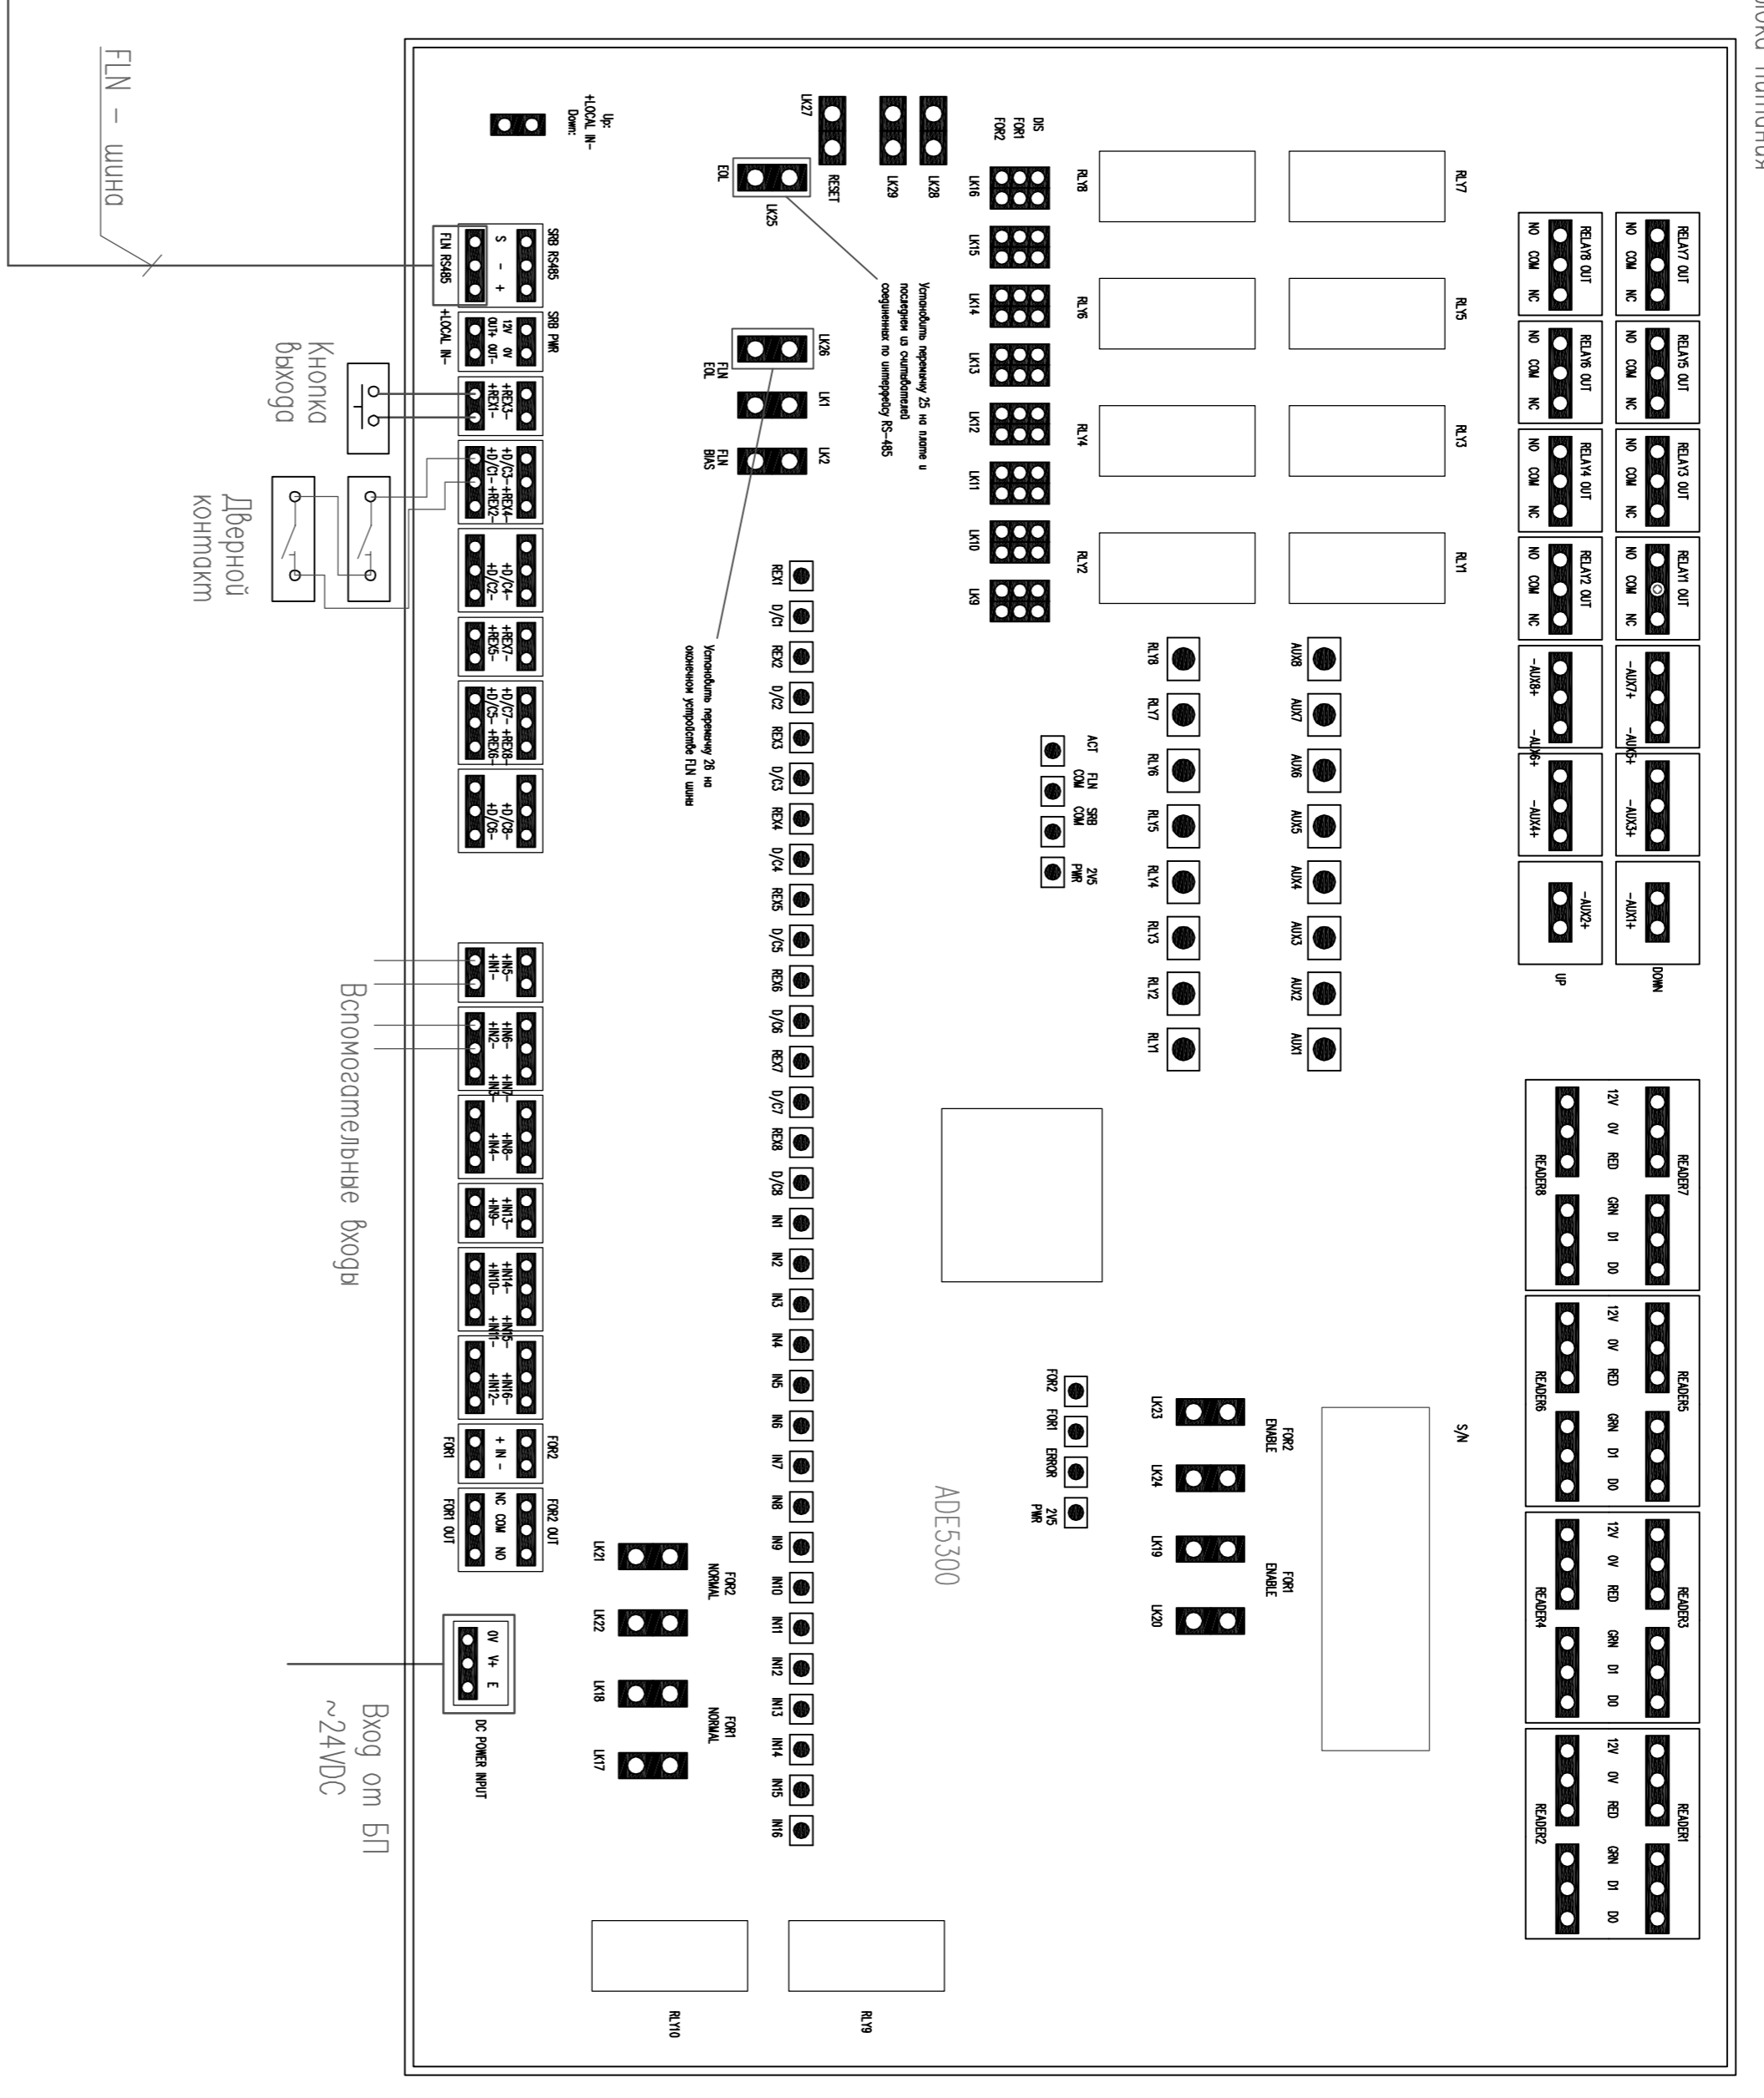

Инв. N подл.	Погн. и дата	Взам инв. N	Согласовано

Имя	Кодик	Иван	Иван	Иван	Иван	Иван
Фамилия	Иванов	Иванов	Иванов	Иванов	Иванов	Иванов
Подпись						
И. комп.						
УМБ						
3	5	7	/			
ОС и КЛ			Смогула	Иван	Лисенко	
Одно подключение управляющей аппаратуры ОС и КЛ			РД	17	112	
			Копировать	Формат А1		