


Согласовано:

| | | |
|--------------|--------------|--------------|
| Инв. N подл. | Подп. и дата | Взам. инв. N |
| | | |

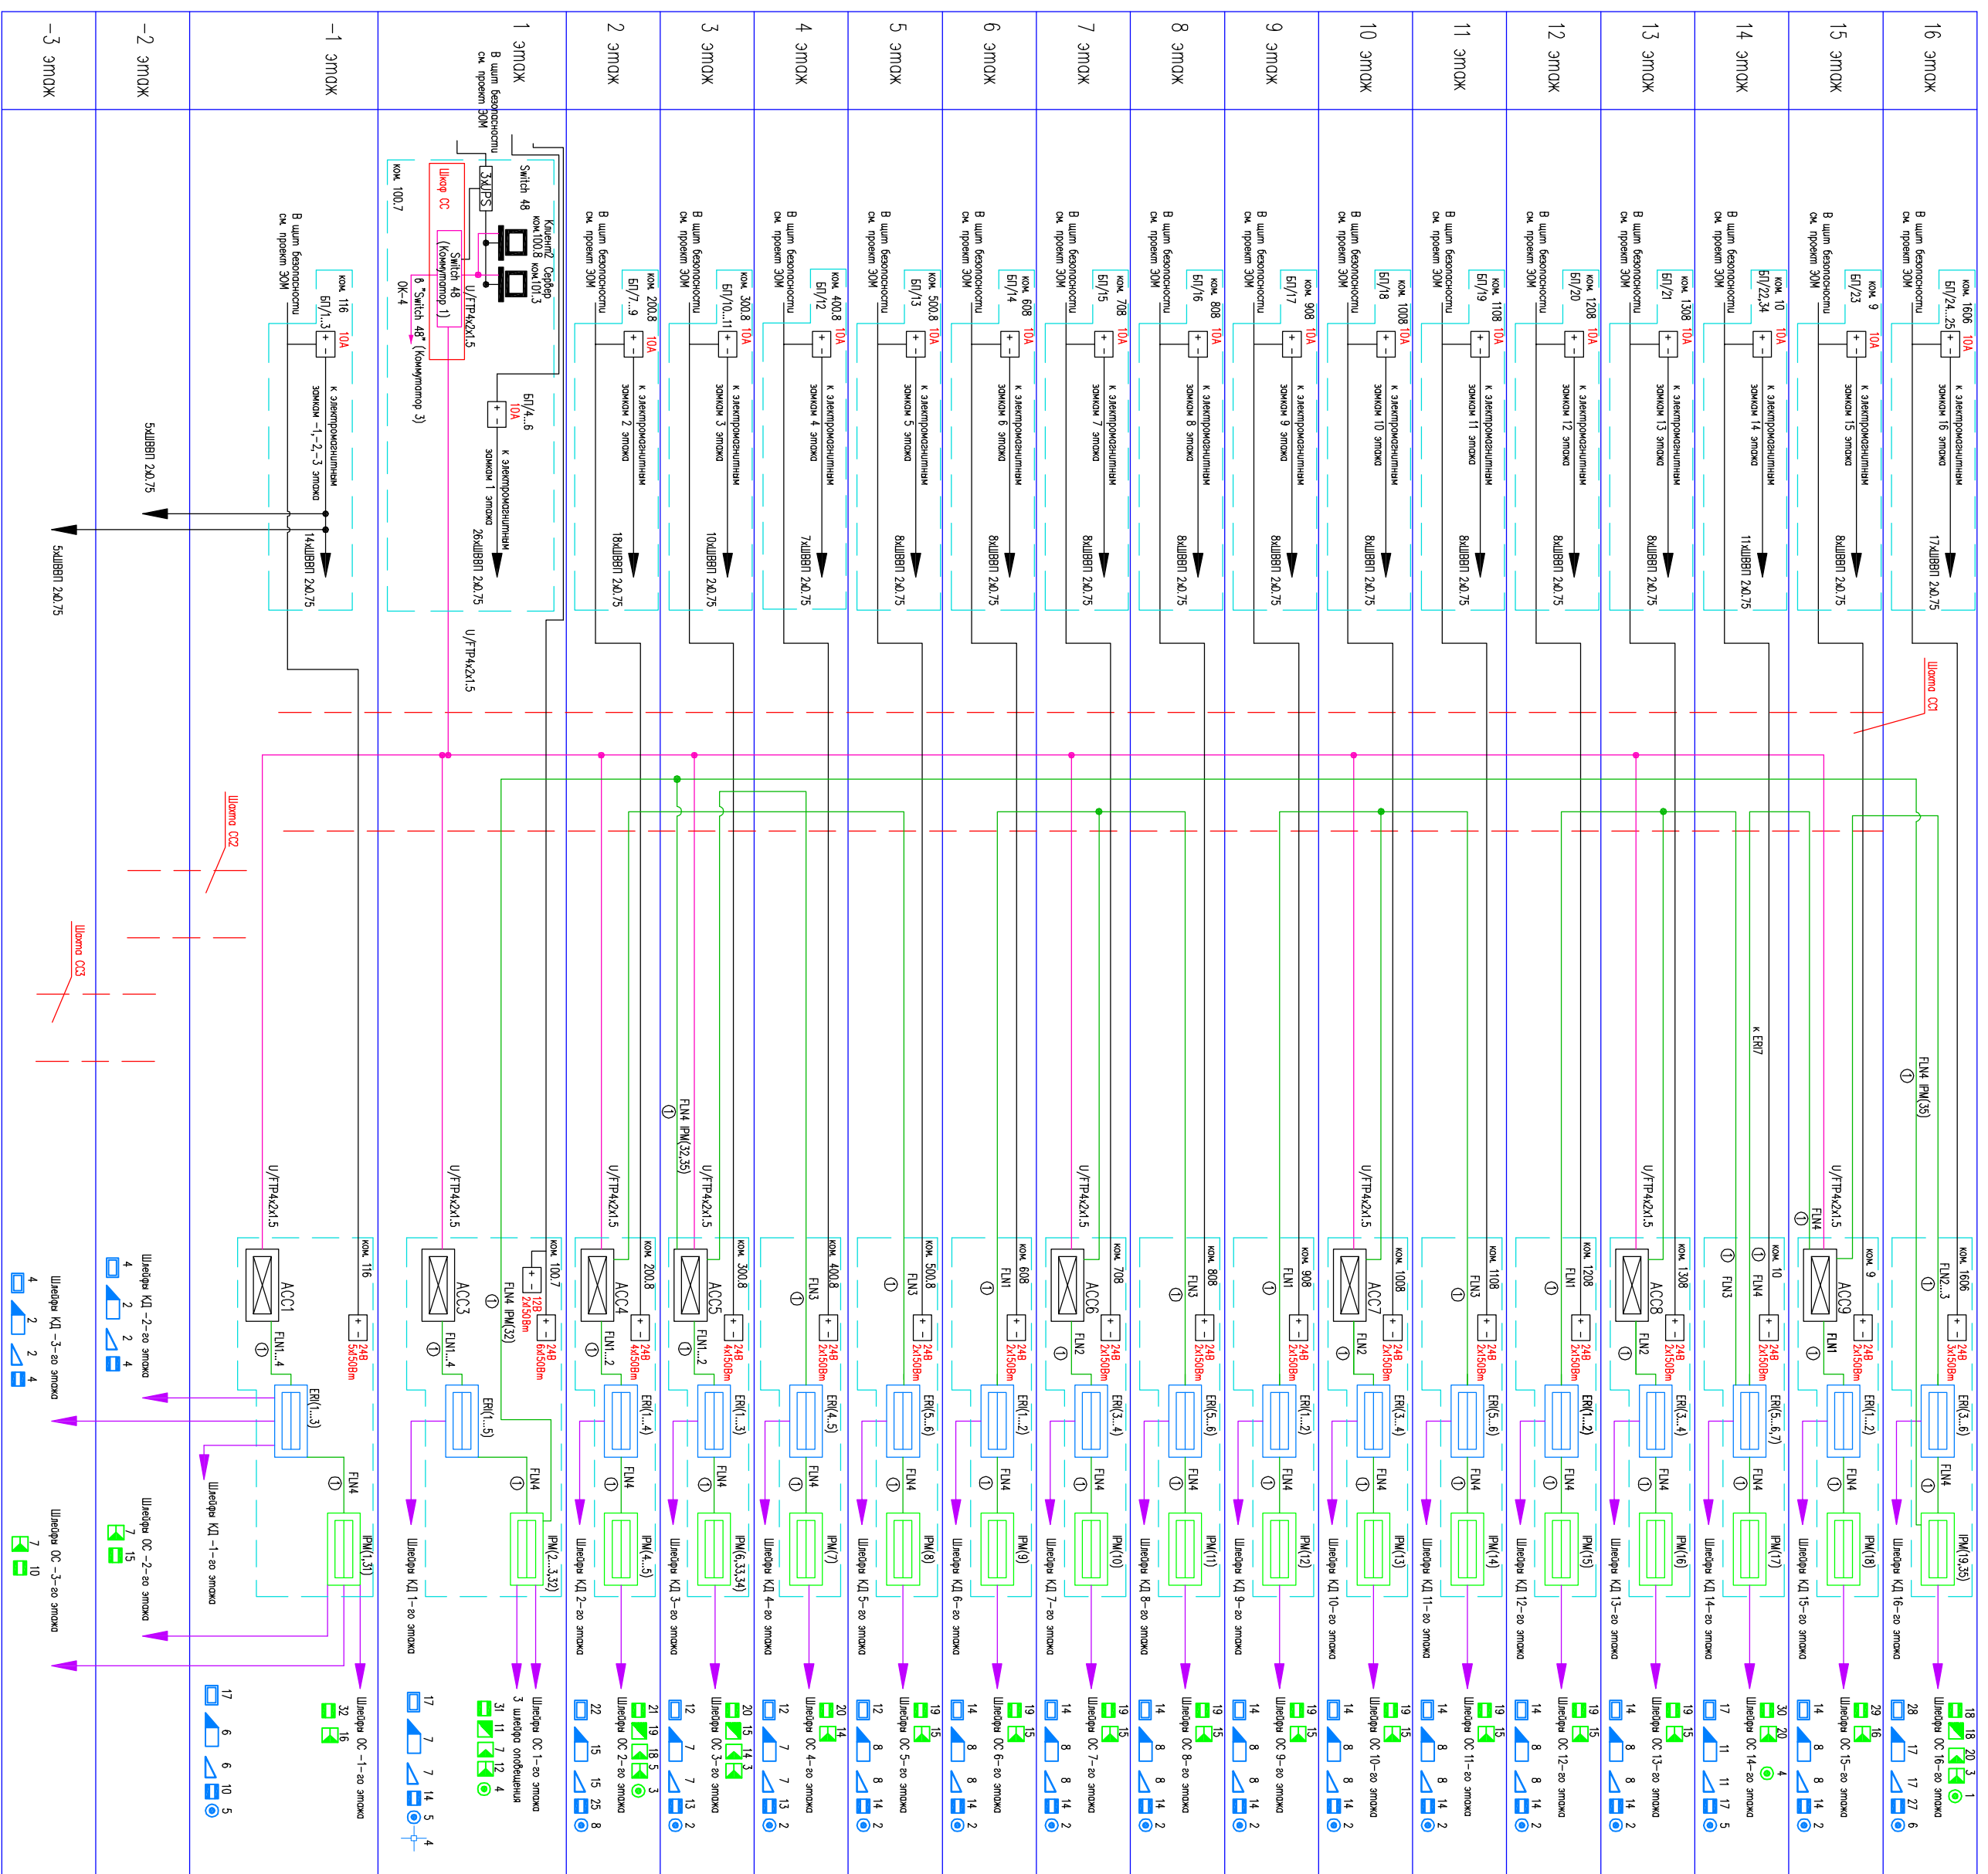

| | | | | | |
|-----------|---------|-----|--------|-------|------|
| Изм. | Конч | Ист | N док. | Подп. | Дата |
| Разраб. | Левелев | | | | |
| Проб. | | | | | |
| Н. контр. | | | | | |
| Утв. | | | | | |

3 5 7 /

ОС и КД

| | | |
|----------|------|--------|
| Страница | Лист | Листов |
| РД | 4 | 112 |

СТРУКТУРНАЯ СХЕМА

Копирован

Формат А2