


План на отм. -8,210; -6,710; -5,360; -4,310
М: 200

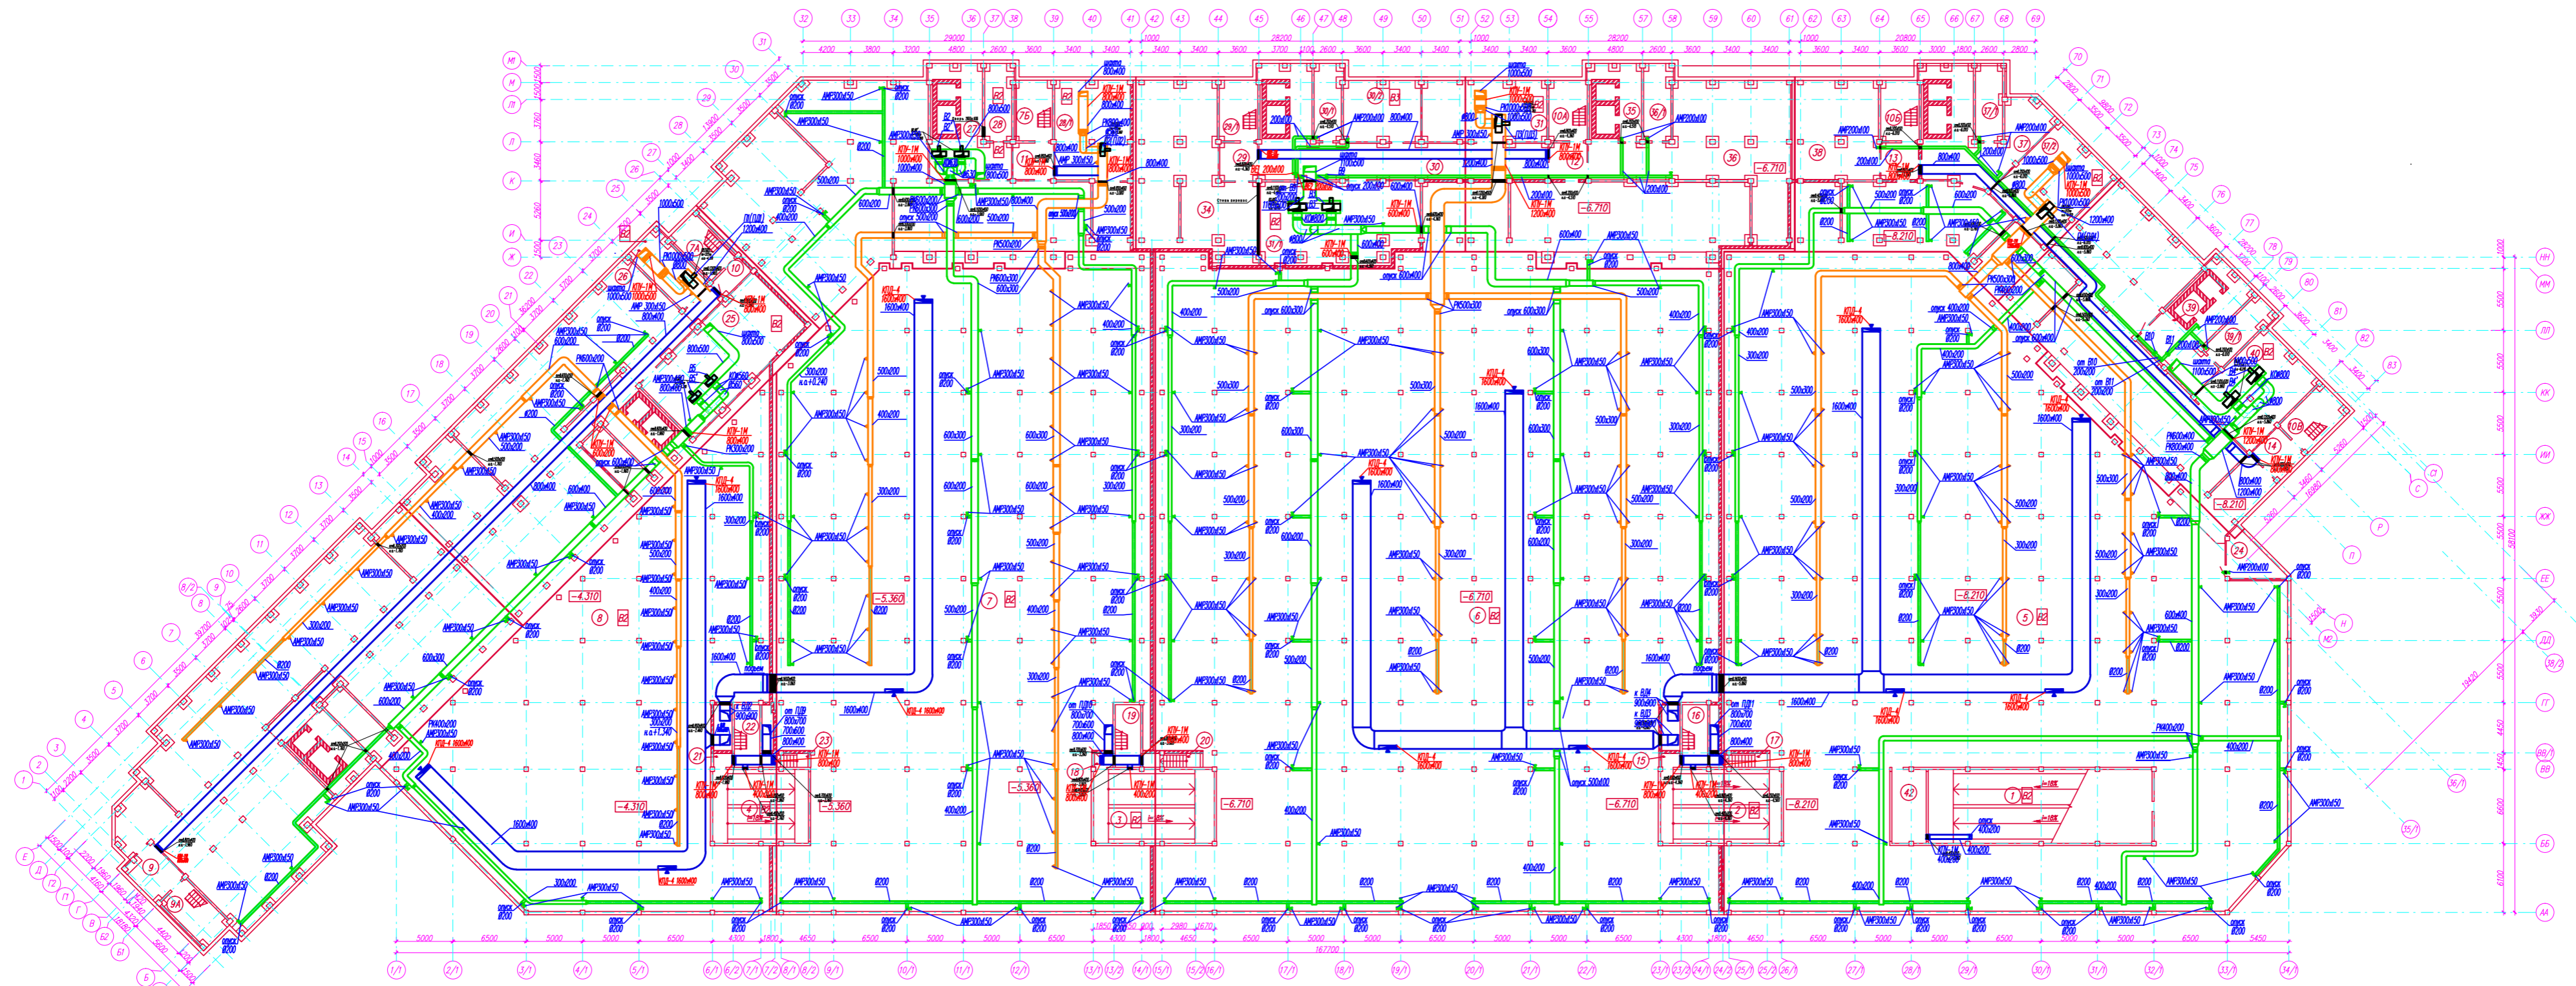

ЭКСПЛИКАЦИЯ ПОМЕЩЕНИЙ

№№ помещений	Наименование	Площадь, м²	Кат. помещений	№№ помещений	Наименование	Площадь, м²	Кат. помещений	№№ помещений	Наименование	Площадь, м²	Кат. помещений	№№ помещений	Наименование	Площадь, м²	Кат. помещений
1	Двухпутная рампа	127,00	B2	10	Тамбур-шлюз	2,70		108	Лестничная клетка	17,80		30/2	Электрощитовая	34,40	B3
2	Тамбур-шлюз	68,20	B2	7А	Лестничная клетка	17,00		15	Тамбур-шлюз	1,80		31	Приточная вентиляционная камера	56,30	B2
3	Тамбур-шлюз	68,20	B2	11	Тамбур-шлюз	11,10		16	Лестничная клетка	11,80		31/1	Вентиляционная камера	95,30	B2
4	Тамбур-шлюз	53,90	B2	7Б	Лестничная клетка	17,10		17	Лестничная клетка	5,70		34	Посредственное помещение	125,50	
5	Помещение для хранения автомобилей	2613,50	B2	12	Тамбур-шлюз	10,40		18	Тамбур-шлюз	1,80		35	Посредственное помещение	22,80	
6	Помещение для хранения автомобилей	2931,70	B2	10А	Лестничная клетка	17,40		19	Лестничная клетка	11,80		36	Посредственное помещение	126,00	
7	Помещение для хранения автомобилей	2191,00	B2	13	Тамбур-шлюз	10,20		20	Лестничная клетка	5,70		36/1	Посредственное помещение	14,80	
8	Помещение для хранения автомобилей	2030,70	B2	10Б	Лестничная клетка	12,40		21	Тамбур-шлюз	1,80		37	Посредственное помещение	65,20	
9	Тамбур-шлюз	13,30		14	Тамбур-шлюз	11,40		22	Лестничная клетка	11,80		37/1	Посредственное помещение	14,80	
9А	Лестничная клетка	16,40						23	Лестничная клетка	4,60		37/2	Приточная вентиляционная камера	59,00	B2

Имя	Вид	Лист	В. док.	Дата	Страница	Листов
Григорьев	Нормально	5			Р	5
Григорьев	Исп.					
Корнеев	Корнеев					

Земляки ООО "Институт инженерных систем Московской области" 1-08/01-09
11-ый этаж жилой дом со встроенными гаражами паркингами
и 2-м этажом паркинга здания по ул. Гребенская в м. Лесной Горы
Орехово-Зуевский район Московской области

Легендарный гараж

План на отм. -8,210; -6,710; -5,360; -4,310: сети вентиляции

ООО "Кубарен"

Формат А2/3