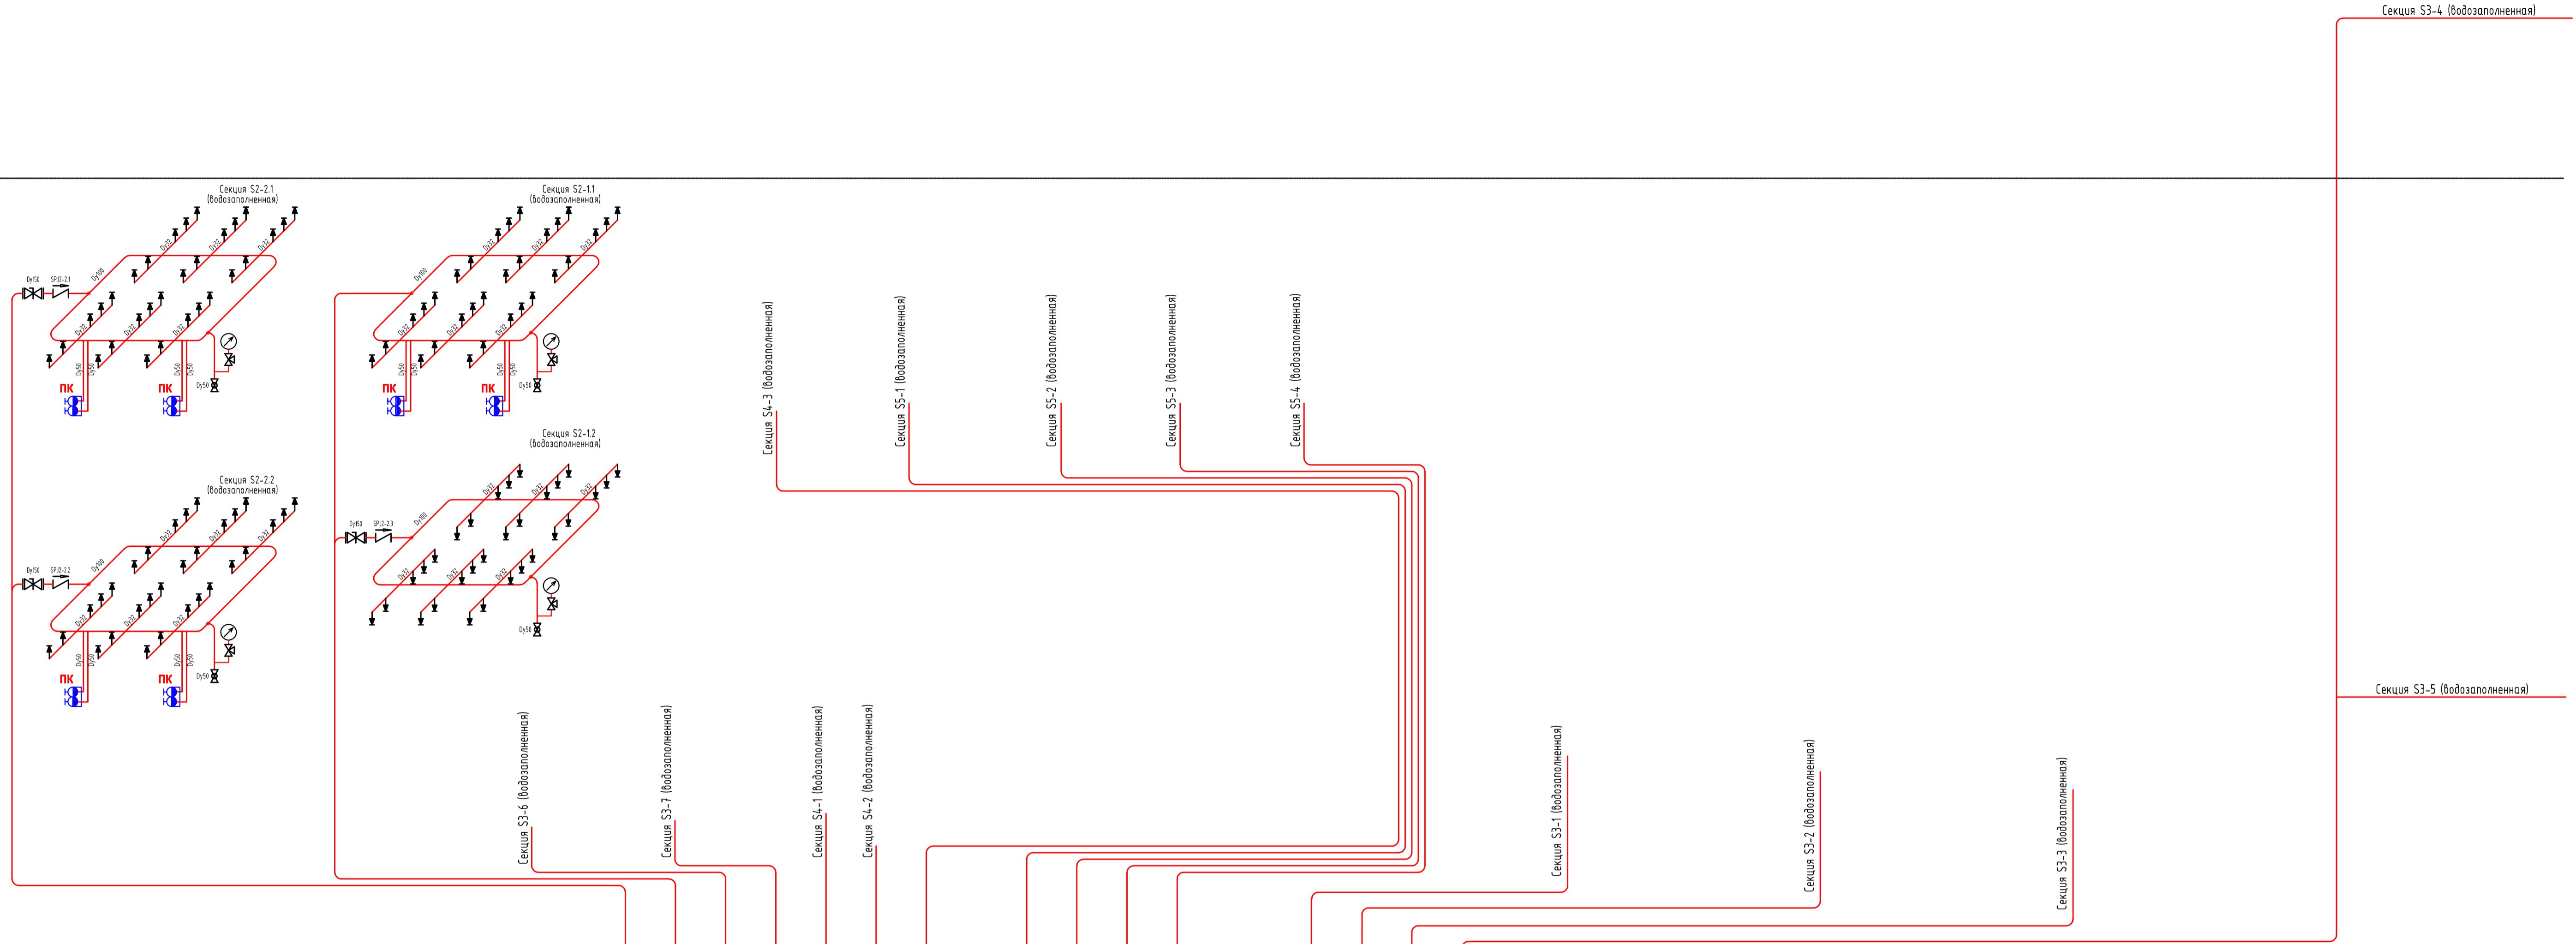
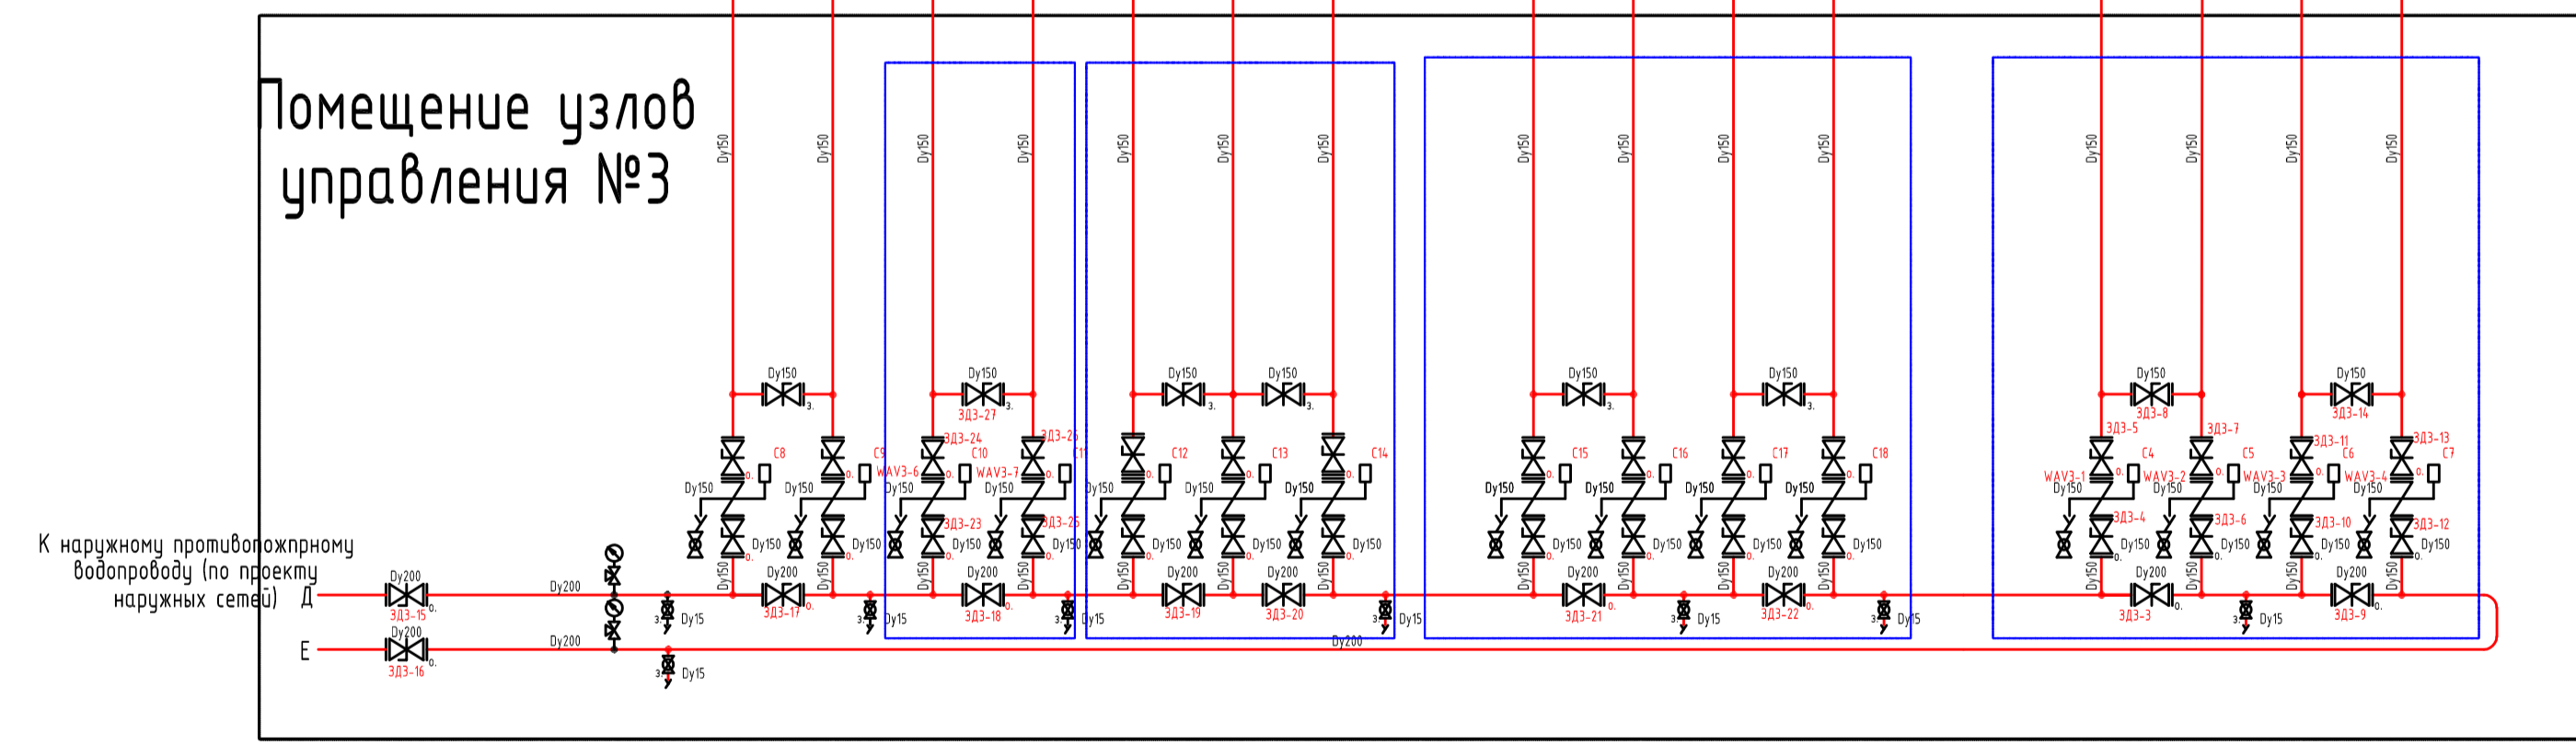


Основное здание (магазин Mediamaгkт, кинотеатр, игровая зона, зона ресторанов и часть Торговой галереи №1)

2 этаж



1 этаж



К наружному противопожарному водопроводу (по прежнему наружных сетей) Д, Е

Условные обозначения

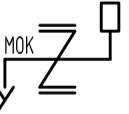
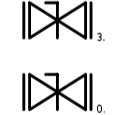
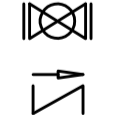
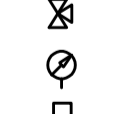

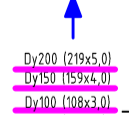
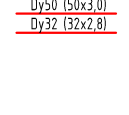



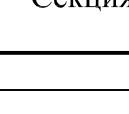
-  Клапан сигнальный спринклерный пожарной модели AV-1 с обвязкой
-  Запорный дискционный межфланцевый Maschep BVV-02/W с датчиком контроля положения (положение - "закрыто")
-  Запорный дискционный межфланцевый Maschep BVV-02/W с датчиком контроля положения (положение - "открыто")
-  Кран шаровый муфтовый Sphera BV
-  Сигнализатор потока жидкости
-  Кран трехходовой
-  Манометр показывающий
-  Сигнализатор давления
-  Шкаф пожарный ШПК-320Н36-12 ф50 (на два пожарных крана)
-  Ороситель спринклерный пожарной универсальный - К фактор =80, 1/2"
-  Трубопровод водозаполненной установки водного пожаротушения

Схема функциональная.  
Секция №2. Помещение узлов №3.



Согласовано

Див. N	Подд.	Подш. и дата	Взам. инв. N