


План отопления подвала

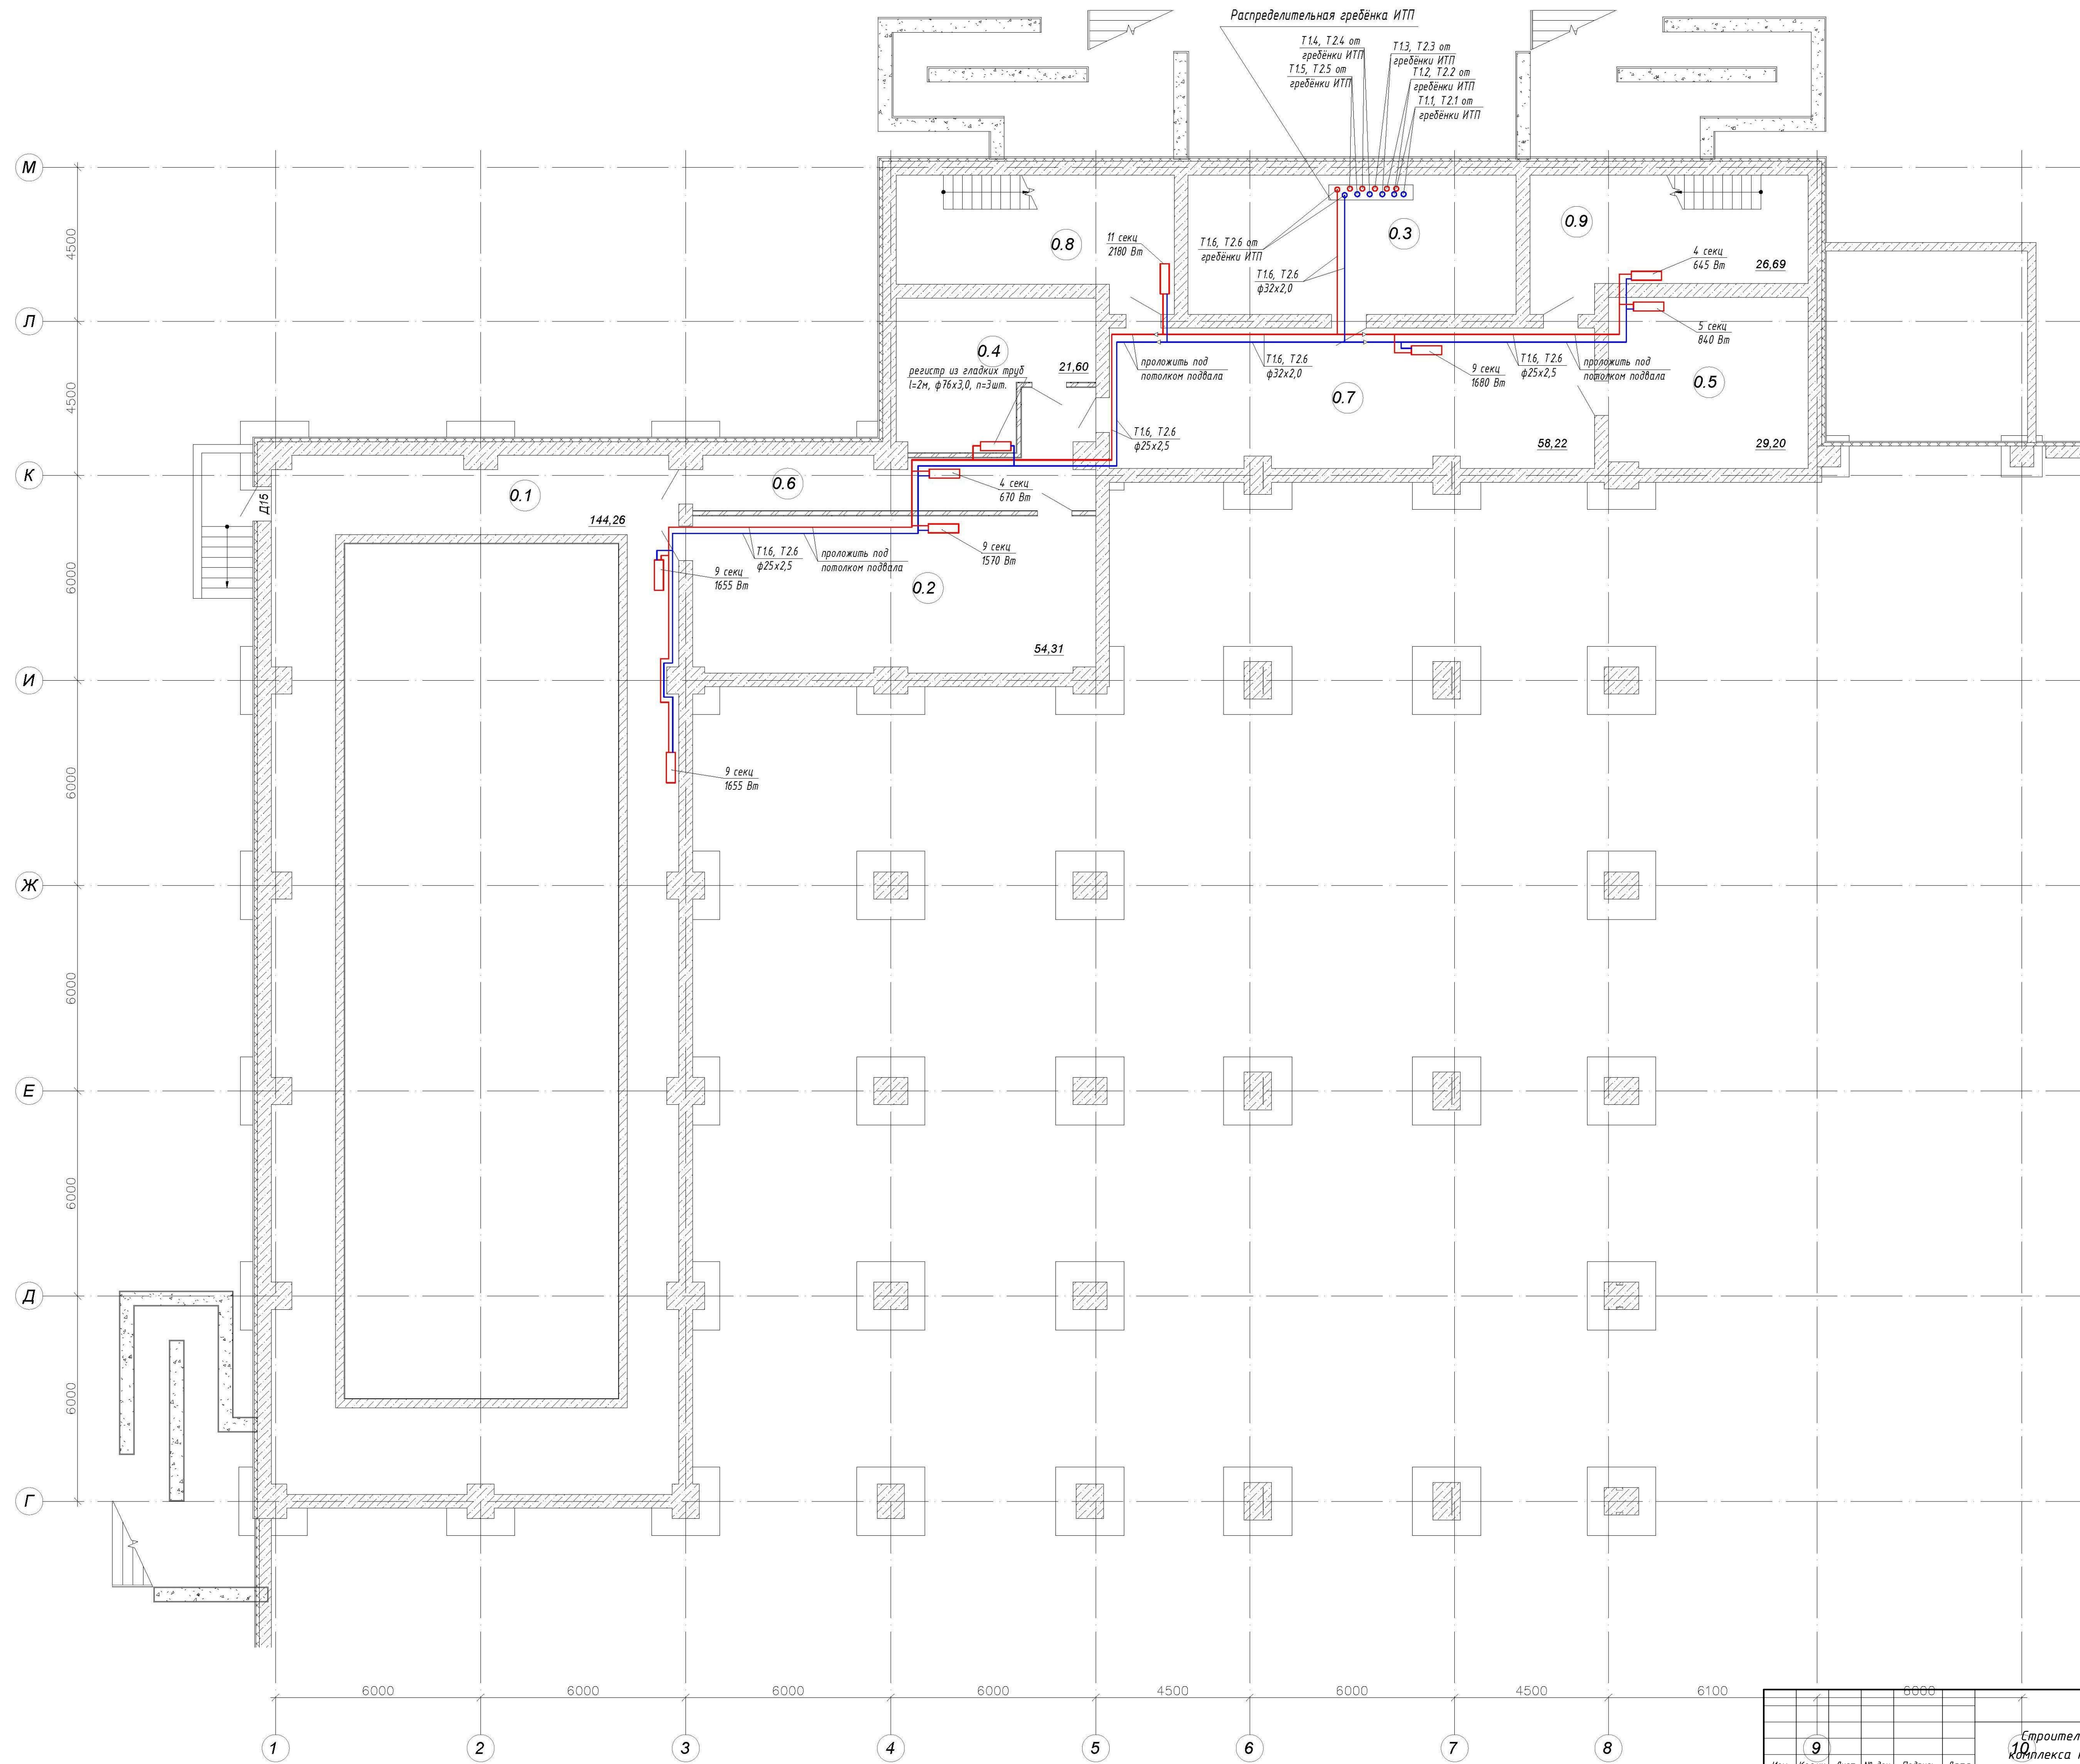

Секция	
Вид	
Лист	
№	

231-1-0В				Строительство физкультурно-оздоровительного комплекса на 320 зрительских мест в г. Жезказган			
Изм.	Кол-во	Лист	№ док.	Подпись	Дата	Статус	
9						Р	
Разработал	Субботин Б. Б.	Проверил	Дудин			Лист	
Н. контроль	Бестембеков					59	
Физкультурно-оздоровительный комплекс						ТОО "Строй Бизнес Консалтинг"	
План отопления подвала						Формат	