


План вентиляции, 1 этаж
1:120

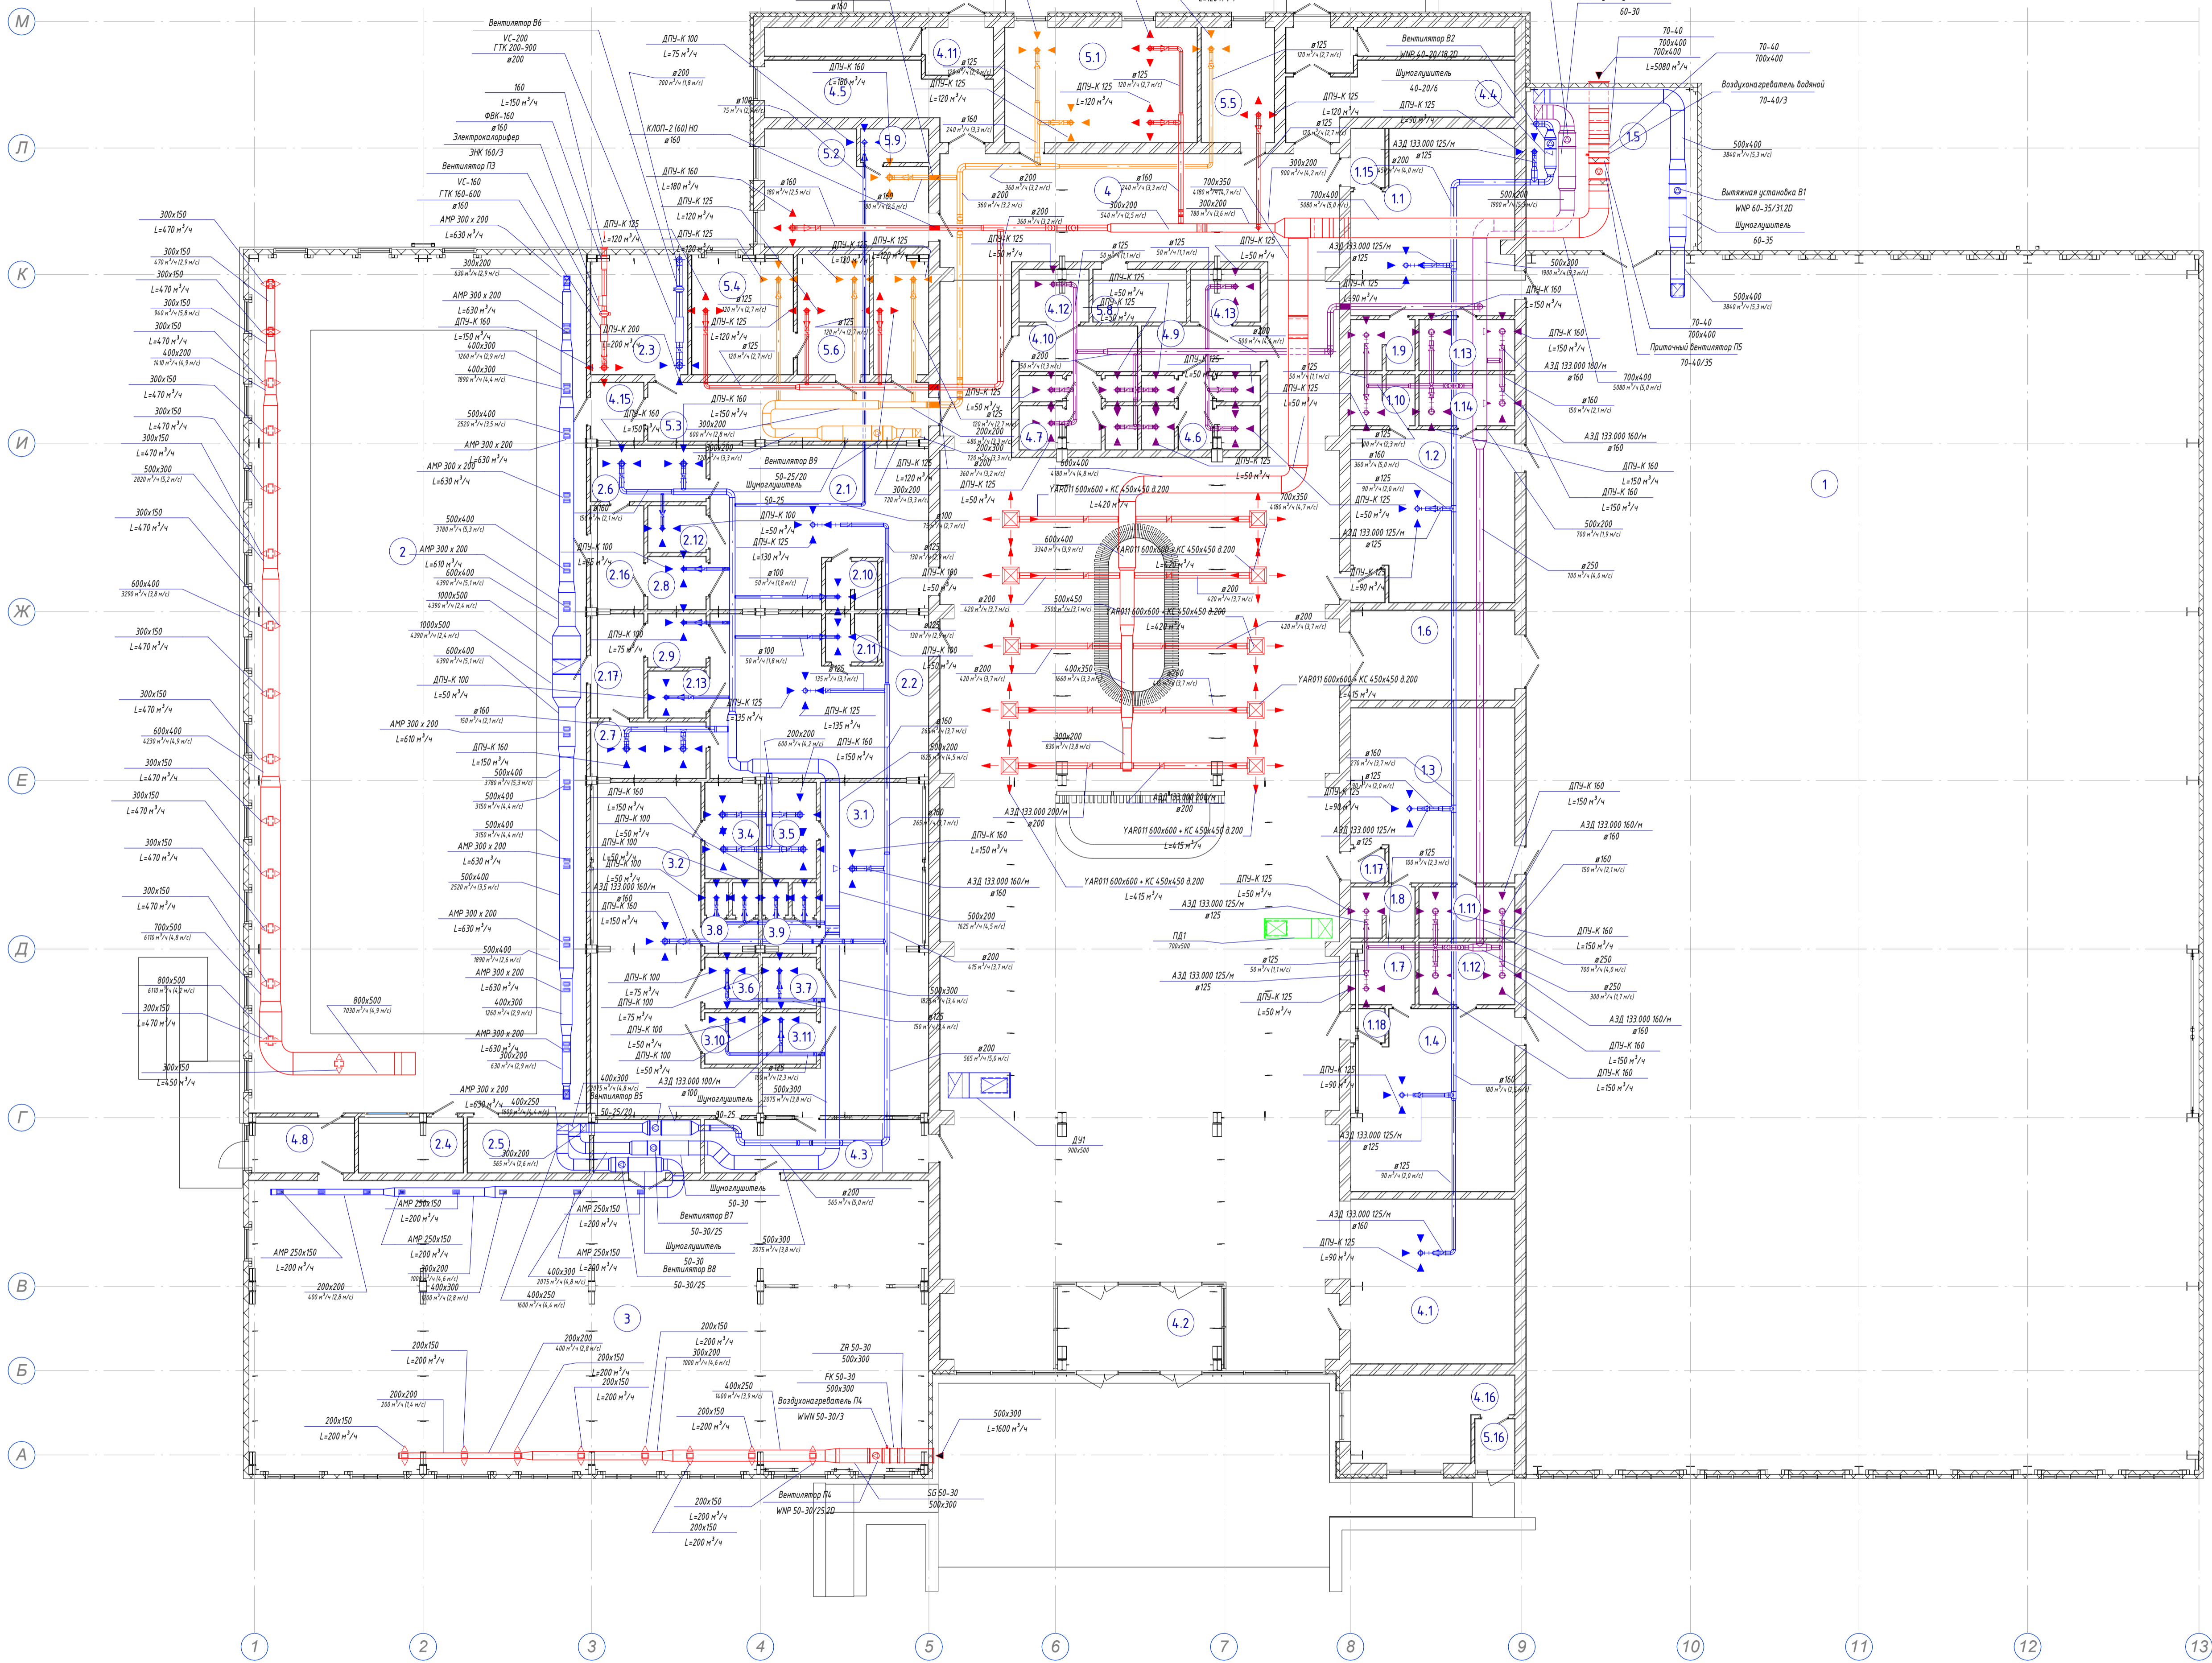

Составлено	
Взят шифр №	
Лист и дата	
Имя и подпись	

231-1-0В		Строительство физкультурно-оздоровительного комплекса на 320 зрительских мест в г. Жезказган			
Изм.	Колуч.	Лист	№ док.	Подпись	Дата
Разработал	Субботин Б. Б.				
Проверил	Дудин				
Н. контроль	Бестенко				
Физкультурно-оздоровительный комплекс		Стadia	Лист	Листов	
План вентиляции помещений, 1 этаж		Р	9	59	
		ООО "Строй Бизнес Консалтинг"			
		Копирвал			Формат