


План ТС калориферов 1-й этаж  
1:130

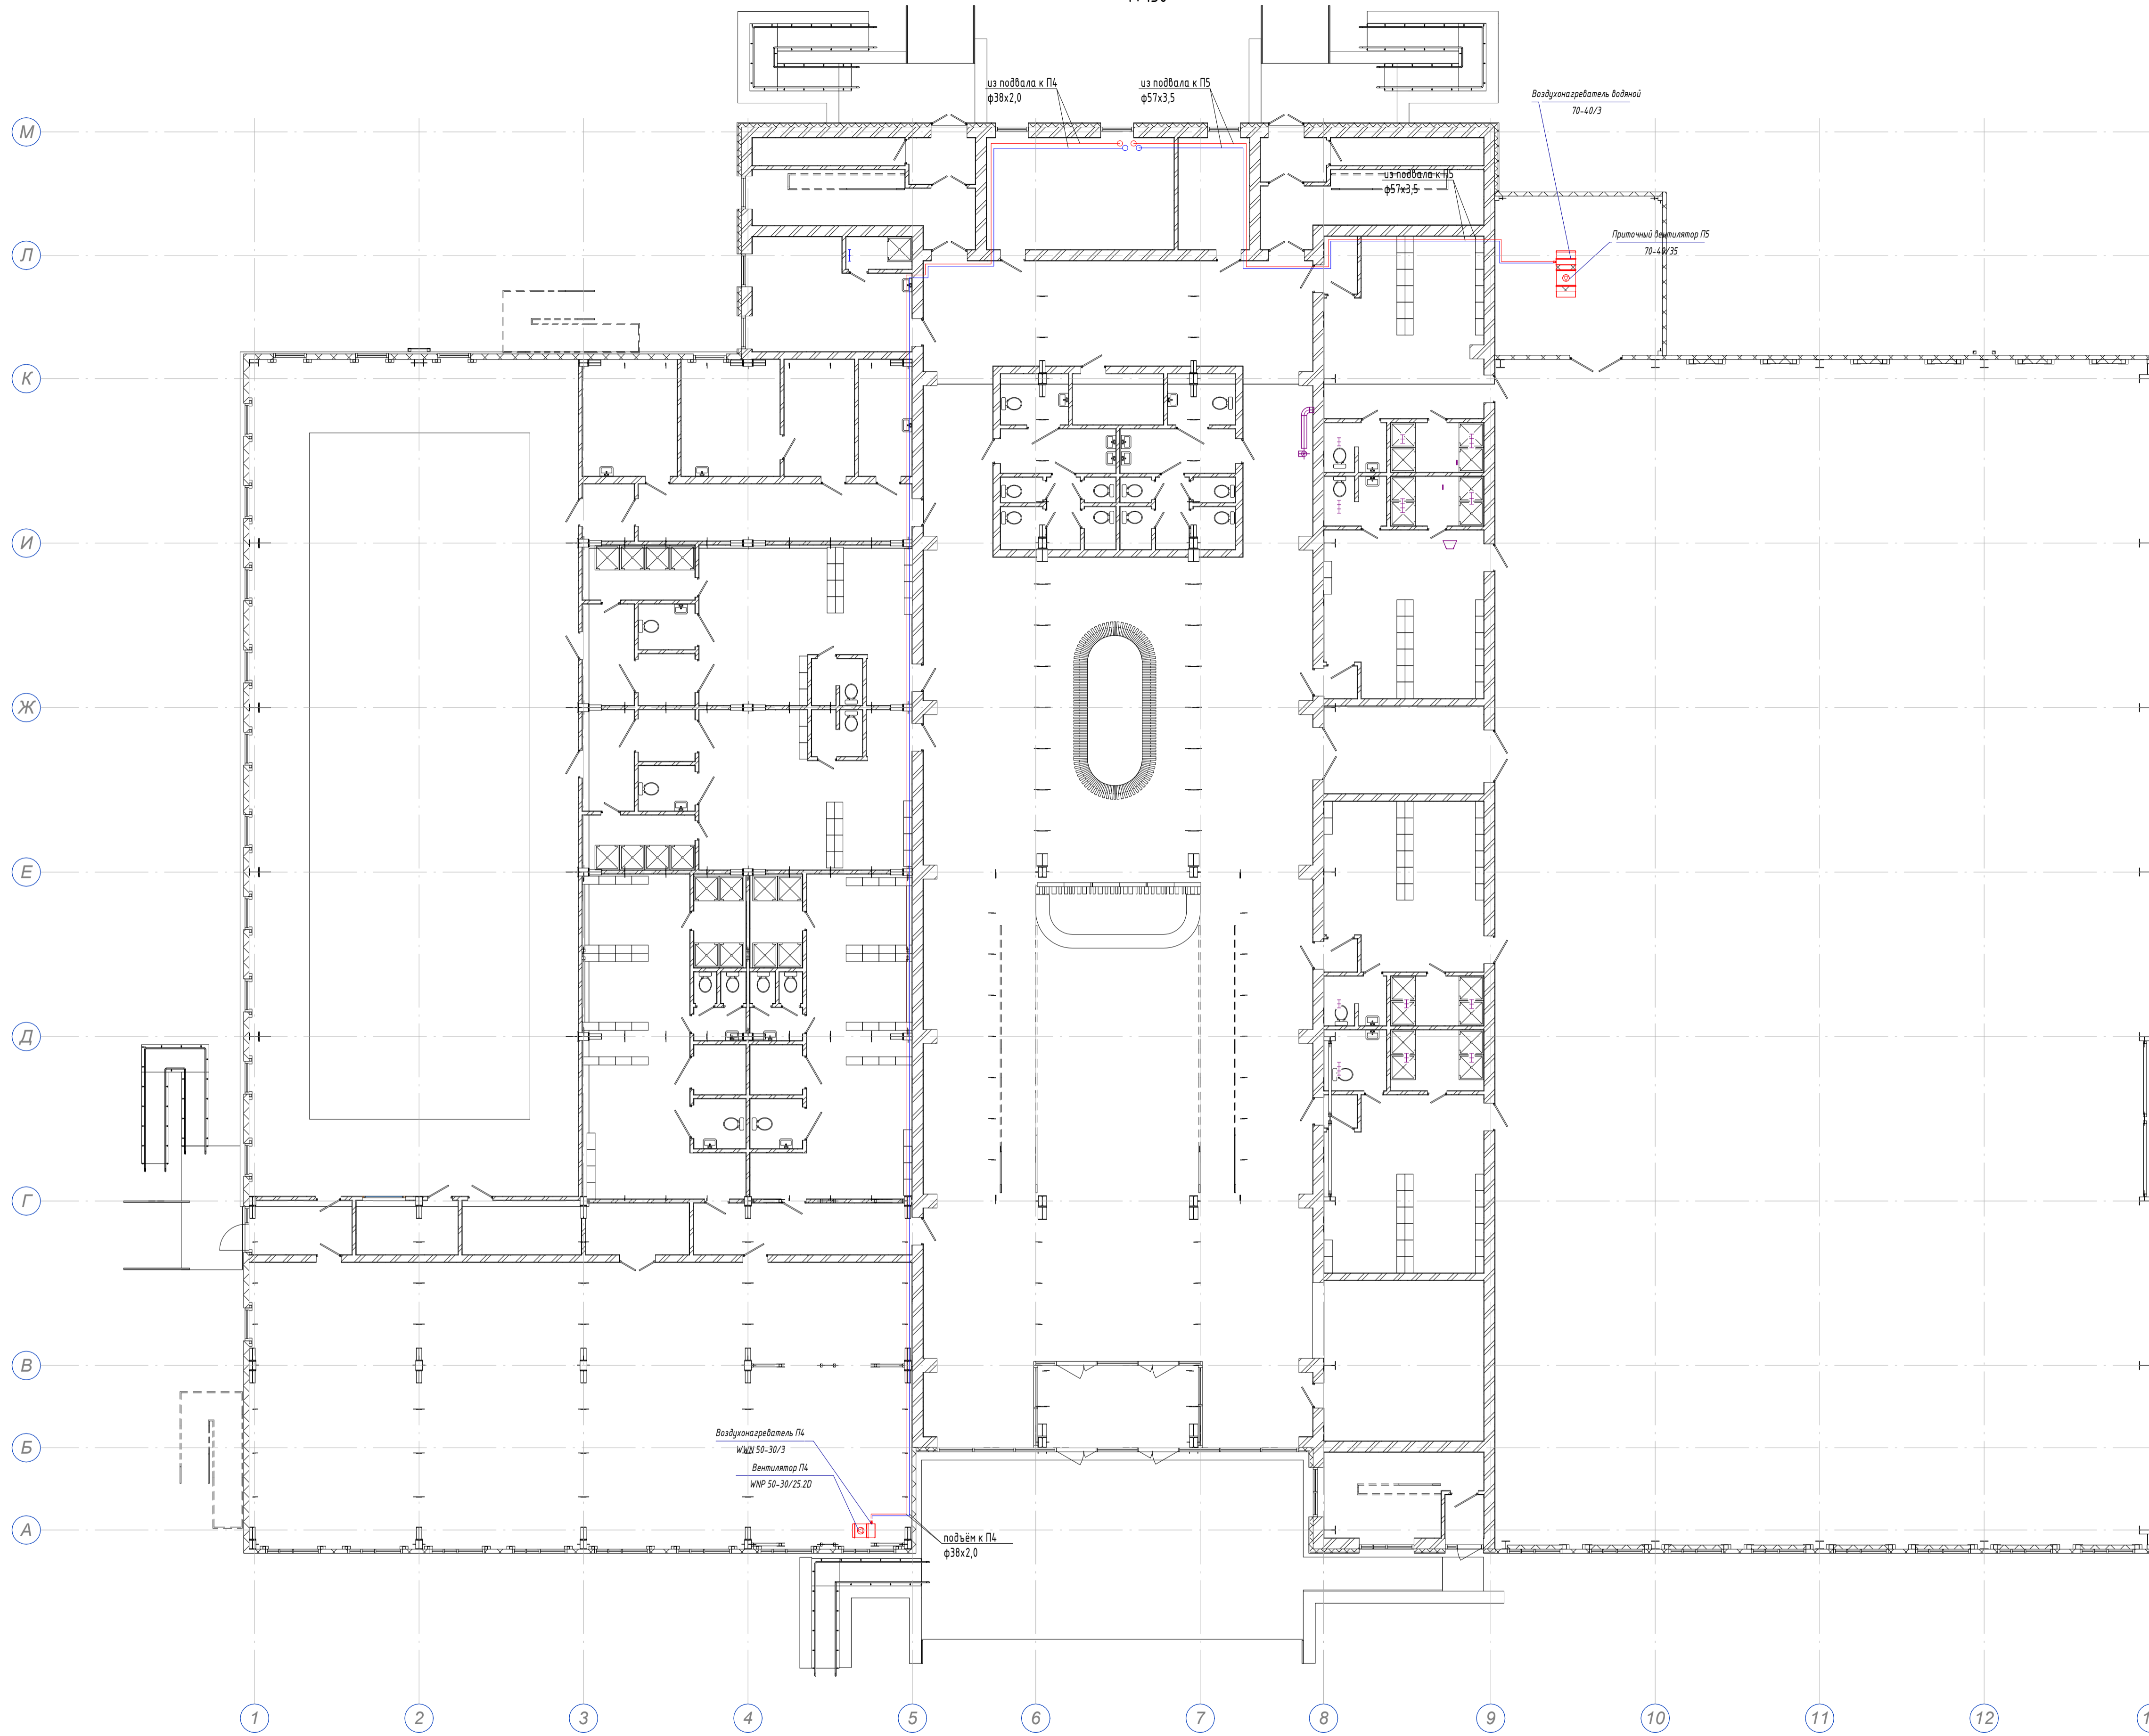

Примечание: отметки труб теплоснабжения калориферов уточнить по месту, учитывая пересечения с коммуникациями и строительными конструкциями

231-1-0В					
Строительство физкультурно-оздоровительного комплекса на 320 зрительских мест в г. Жезказган					
Изм.	Колуч.	Лист	№ док.	Подпись	Дата
Разработал	Субботин Б. Б.				
Проверил	Дудин				
Н. контроль	Бестембеков				
				Физкультурно-оздоровительный комплекс	Стдия
				План теплоснабжения калориферов 1-го этажа	Лист
				ТОО "Строй Бизнес Консалтинг"	Листов
				Р	59
				11	