


План ТС caloriferов, 2 этаж

1:120

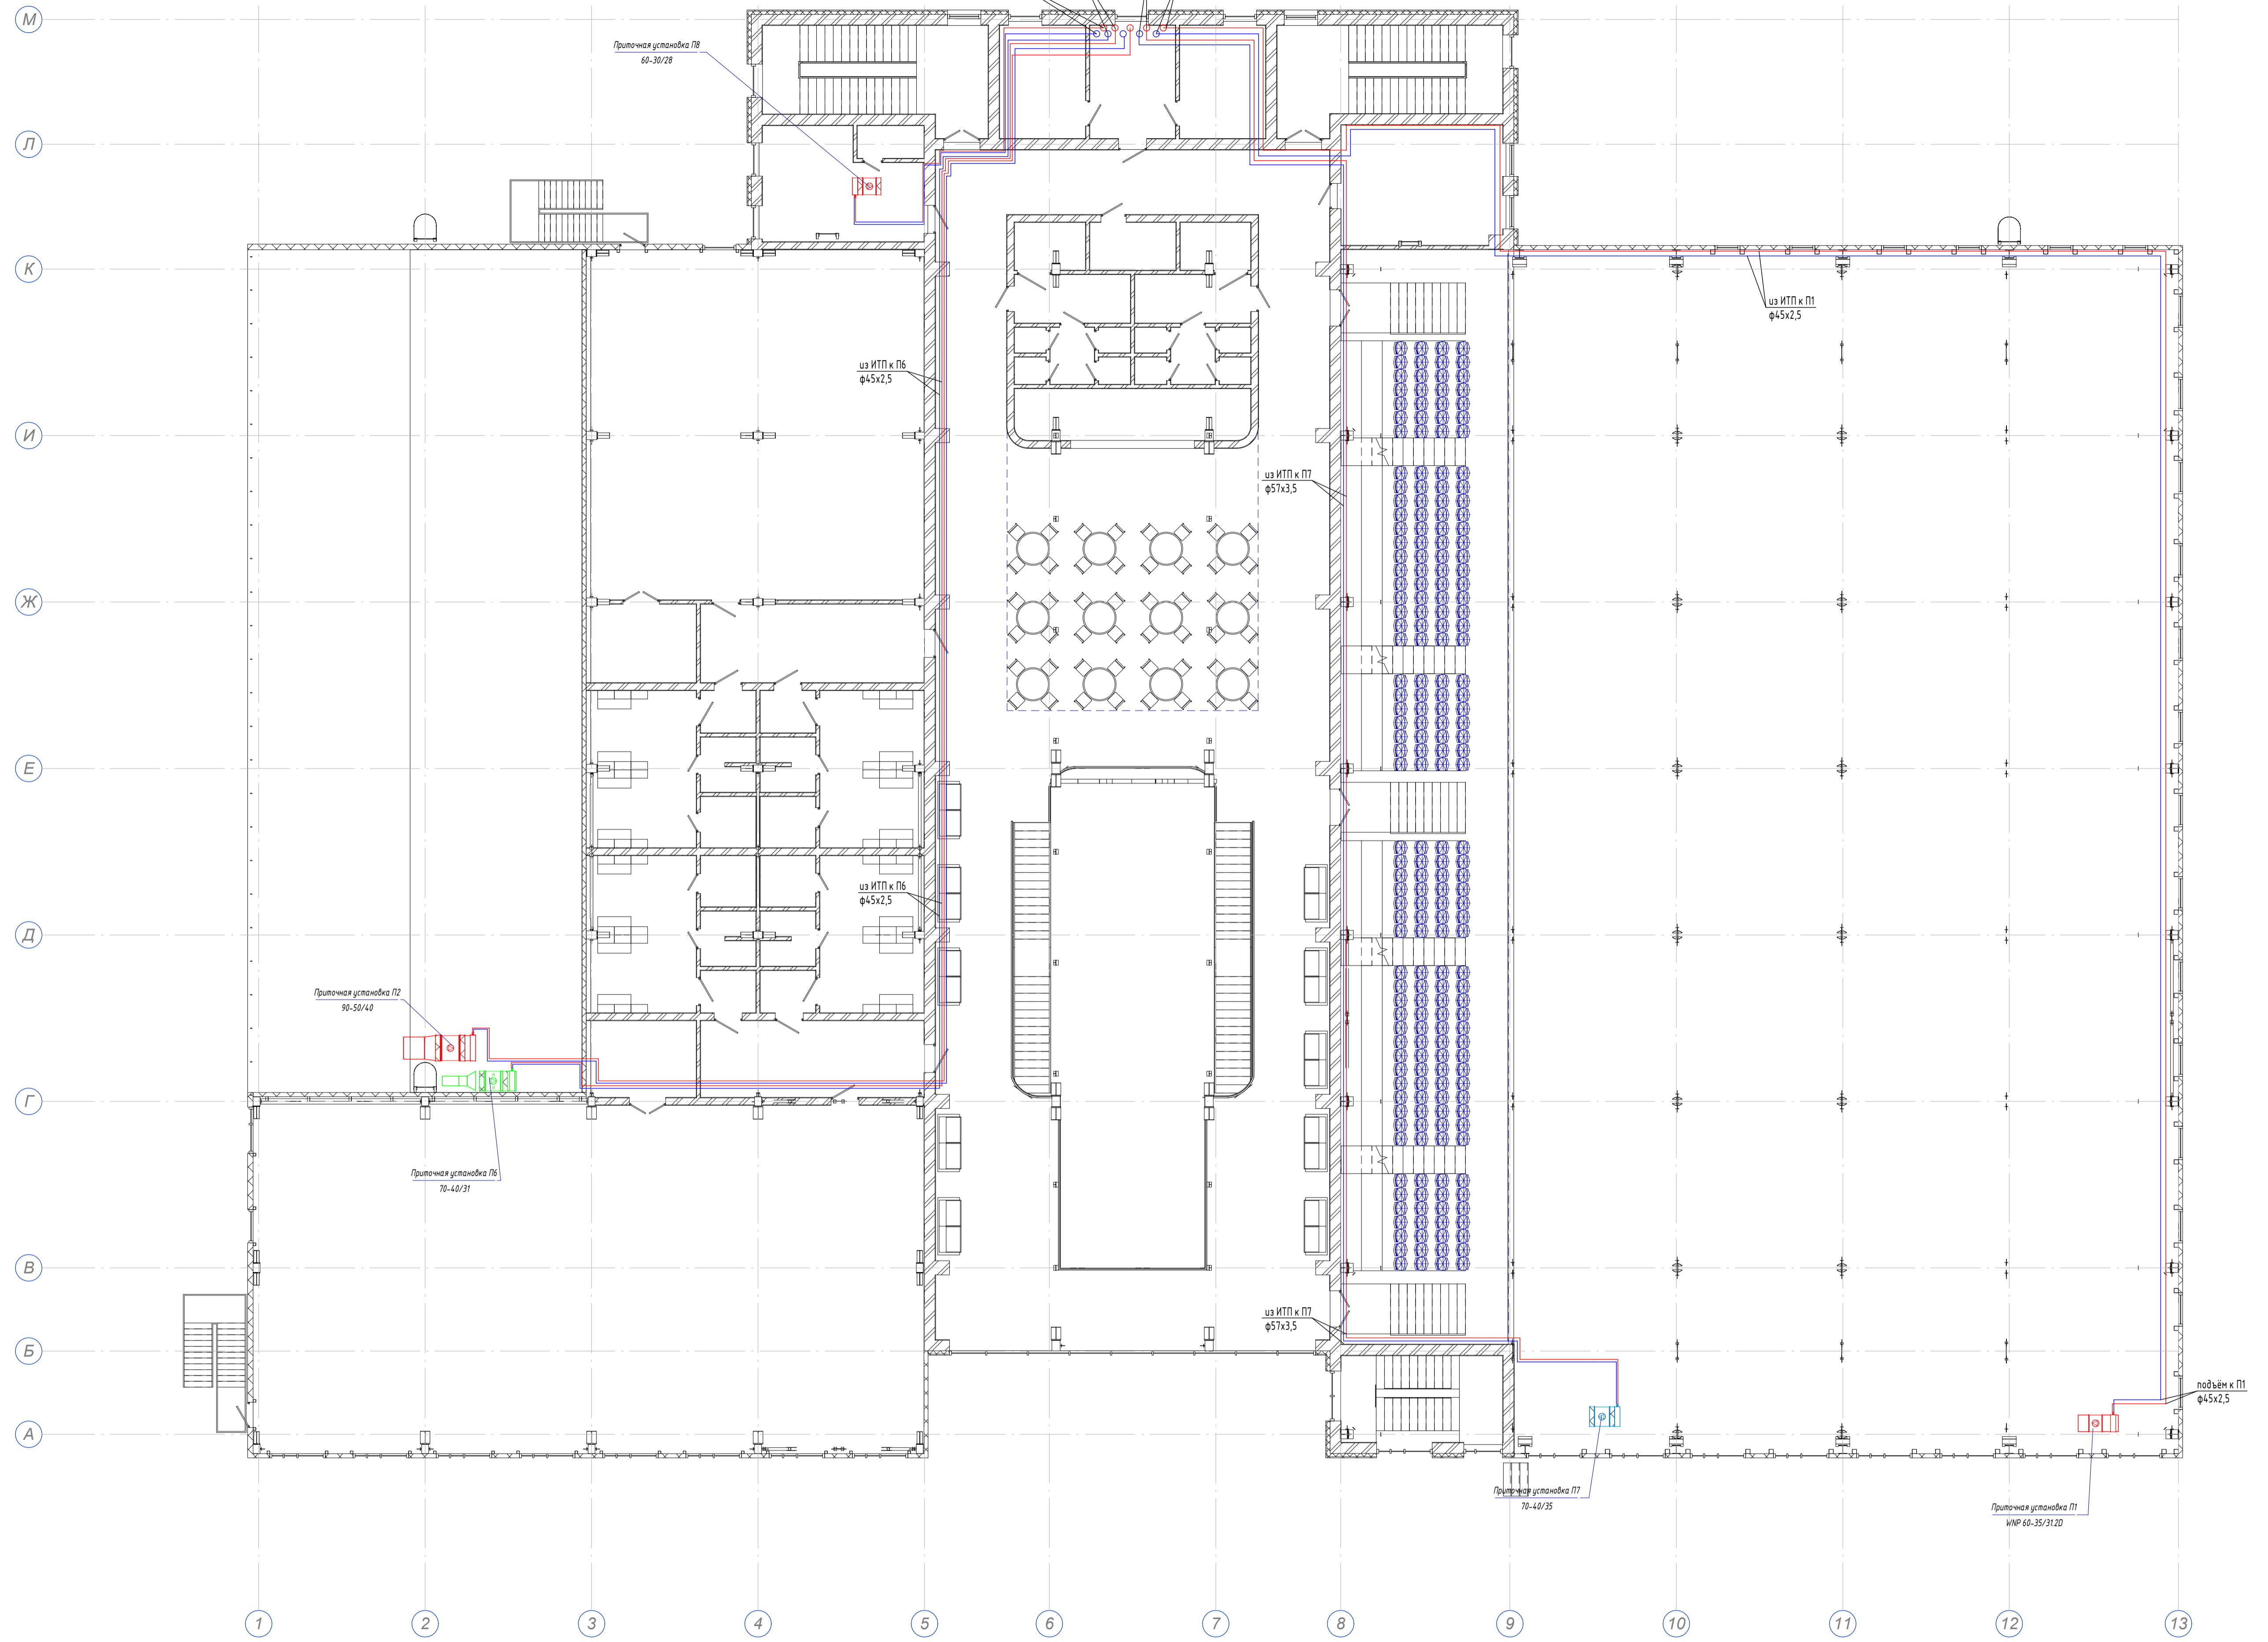

Примечание: отметки труб теплоснабжения caloriferов уточнить по месту, учитывая пересечения с коммуникациями и строительными конструкциями

					231-1-0В					
					Строительство физкультурно-оздоровительного комплекса на 320 зрительских мест в г. Жезказган					
Изм.	Колуч.	Лист	№ док.	Подпись	Дата	Физкультурно-оздоровительный комплекс	Стадия	Лист	Листов	
Разработал	Субботин Б. Б.						Р	12	59	
Проверил	Дудин									
Н. контроль	Бестембеков					План теплоснабжения caloriferов 2-го этажа			ТОО "Строй Бизнес Консалтинг"	
					Копировал			Формат		