



Свидетельство СРО № 650 от 13.11.2017 г  
выдано СРО «Союз проектных организаций «ПроЭк»

**Заказчик – ПАО «Омский каучук»**

**«Расширение емкостного парка отделения Д-20 цеха  
Д-1-20-20а-83а ПАО «Омский Каучук»**

***ПРОЕКТНАЯ ДОКУМЕНТАЦИЯ***

**Раздел 12 Иная документация в случаях, предусмотренных  
федеральными законами**

**Перечень мероприятий по гражданской обороне,  
мероприятий по предупреждению чрезвычайных ситуаций  
природного и техногенного характера, мероприятий  
по противодействию терроризму**

**55-ОК-01-ГОЧС**

**Том 12.1**


**2019 г.**

## Содержание тома

Обозначение	Наименование	Примечание (страница)
55-ОК-01-ГОЧС.С	Содержание тома	2
55-ОК-01-СП	Состав проекта	3-4
55-ОК-01-ГОЧС.ТЧ	Текстовая часть	5-118
55-ОК-01-ГОЧС.ГЧ	Графическая часть	
55-ОК-01-ГОЧС.ГЧ-01	Ситуационный план. Маршруты эвакуации персонала, ввода и передвижения сил для ликвидации аварии. М 1:500	119
55-ОК-01-ГОЧС.ГЧ-02	Ситуационный план. Границы теплового излучения пожара и зон действия поражающих факторов ВУВ, при воздействии очага пожара на резервуар с СУГ. М 1:500	120
55-ОК-01-ГОЧС.ГЧ-03	Ситуационный план. Границы зон действия избыточного давления при образовании ВУВ и зон действия теплового излучения огненного шара. М 1:5 000	121
55-ОК-01-ГОЧС.ГЧ-04	Ситуационный план. Границы зон действия теплового излучения пожара-вспышки и теплового излучения факельного горения. М 1:500	122
55-ОК-01-ГОЧС.ГЧ-05	Ситуационный план. Границы зон действия поражающих факторов при выбросе АХОВ (сероводород, аммиак) при аварии на ПОО – АО «Газпромнефть-ОНПЗ». М 1:40 000	123
55-ОК-01-ГОЧС.ГЧ-06	Ситуационный план. Границы зон действия теплового излучения огненного шара и поражающих факторов ВУВ при аварии на ПОО – ООО «Полиом». М 1:5 000	124

Взам. инв. №												
	Подп. и дата											
Инв. № подл.	<b>55-ОК-01-ГОЧС.С</b>											
	Изм.	Кол.уч.	Лист	Недок.	Подпись	Дата						
	Разраб.		Акишев			02.19						
	Пров.					02.19						
	Н. контр.					02.19						
ГИП					02.19							
Содержание тома						<table border="1"> <tr> <td>Стадия</td> <td>Лист</td> <td>Листов</td> </tr> <tr> <td>П</td> <td></td> <td>1</td> </tr> </table>	Стадия	Лист	Листов	П		1
Стадия	Лист	Листов										
П		1										

Номер на плане	Наименование	Координаты квадрата сетки
1	Группа резервуаров СУГ №1 (8 по 100 м³), проект.	A4300; Б7600
2	Группа резервуаров СУГ №2 (8 по 100 м³), проект.	A4050; Б7600
3.1-3.4	Молниеотвод, проект.	A4050; Б7550, A4300; Б7550
4.1-4.5	Прожекторная мачта, проект.	A4050; Б7550, A4300; Б7600
5	Канализационная насосная станция производственно-дождевых стоков, проект.	A4250; Б7550
6.1-6.5	Лафетный ствол, проект.	A4300; Б7600, A4050; Б7600
7	Группа резервуаров СУГ (6 по 93,3 м³), сущ.	A4250; Б7600
8	Группа резервуаров СУГ (4 по 200 м³), сущ.	A4250; Б7600
9.1-9.3	Группа резервуаров СУГ (4 по 600 м³), сущ.	A4200; Б7600, A4100; Б7600

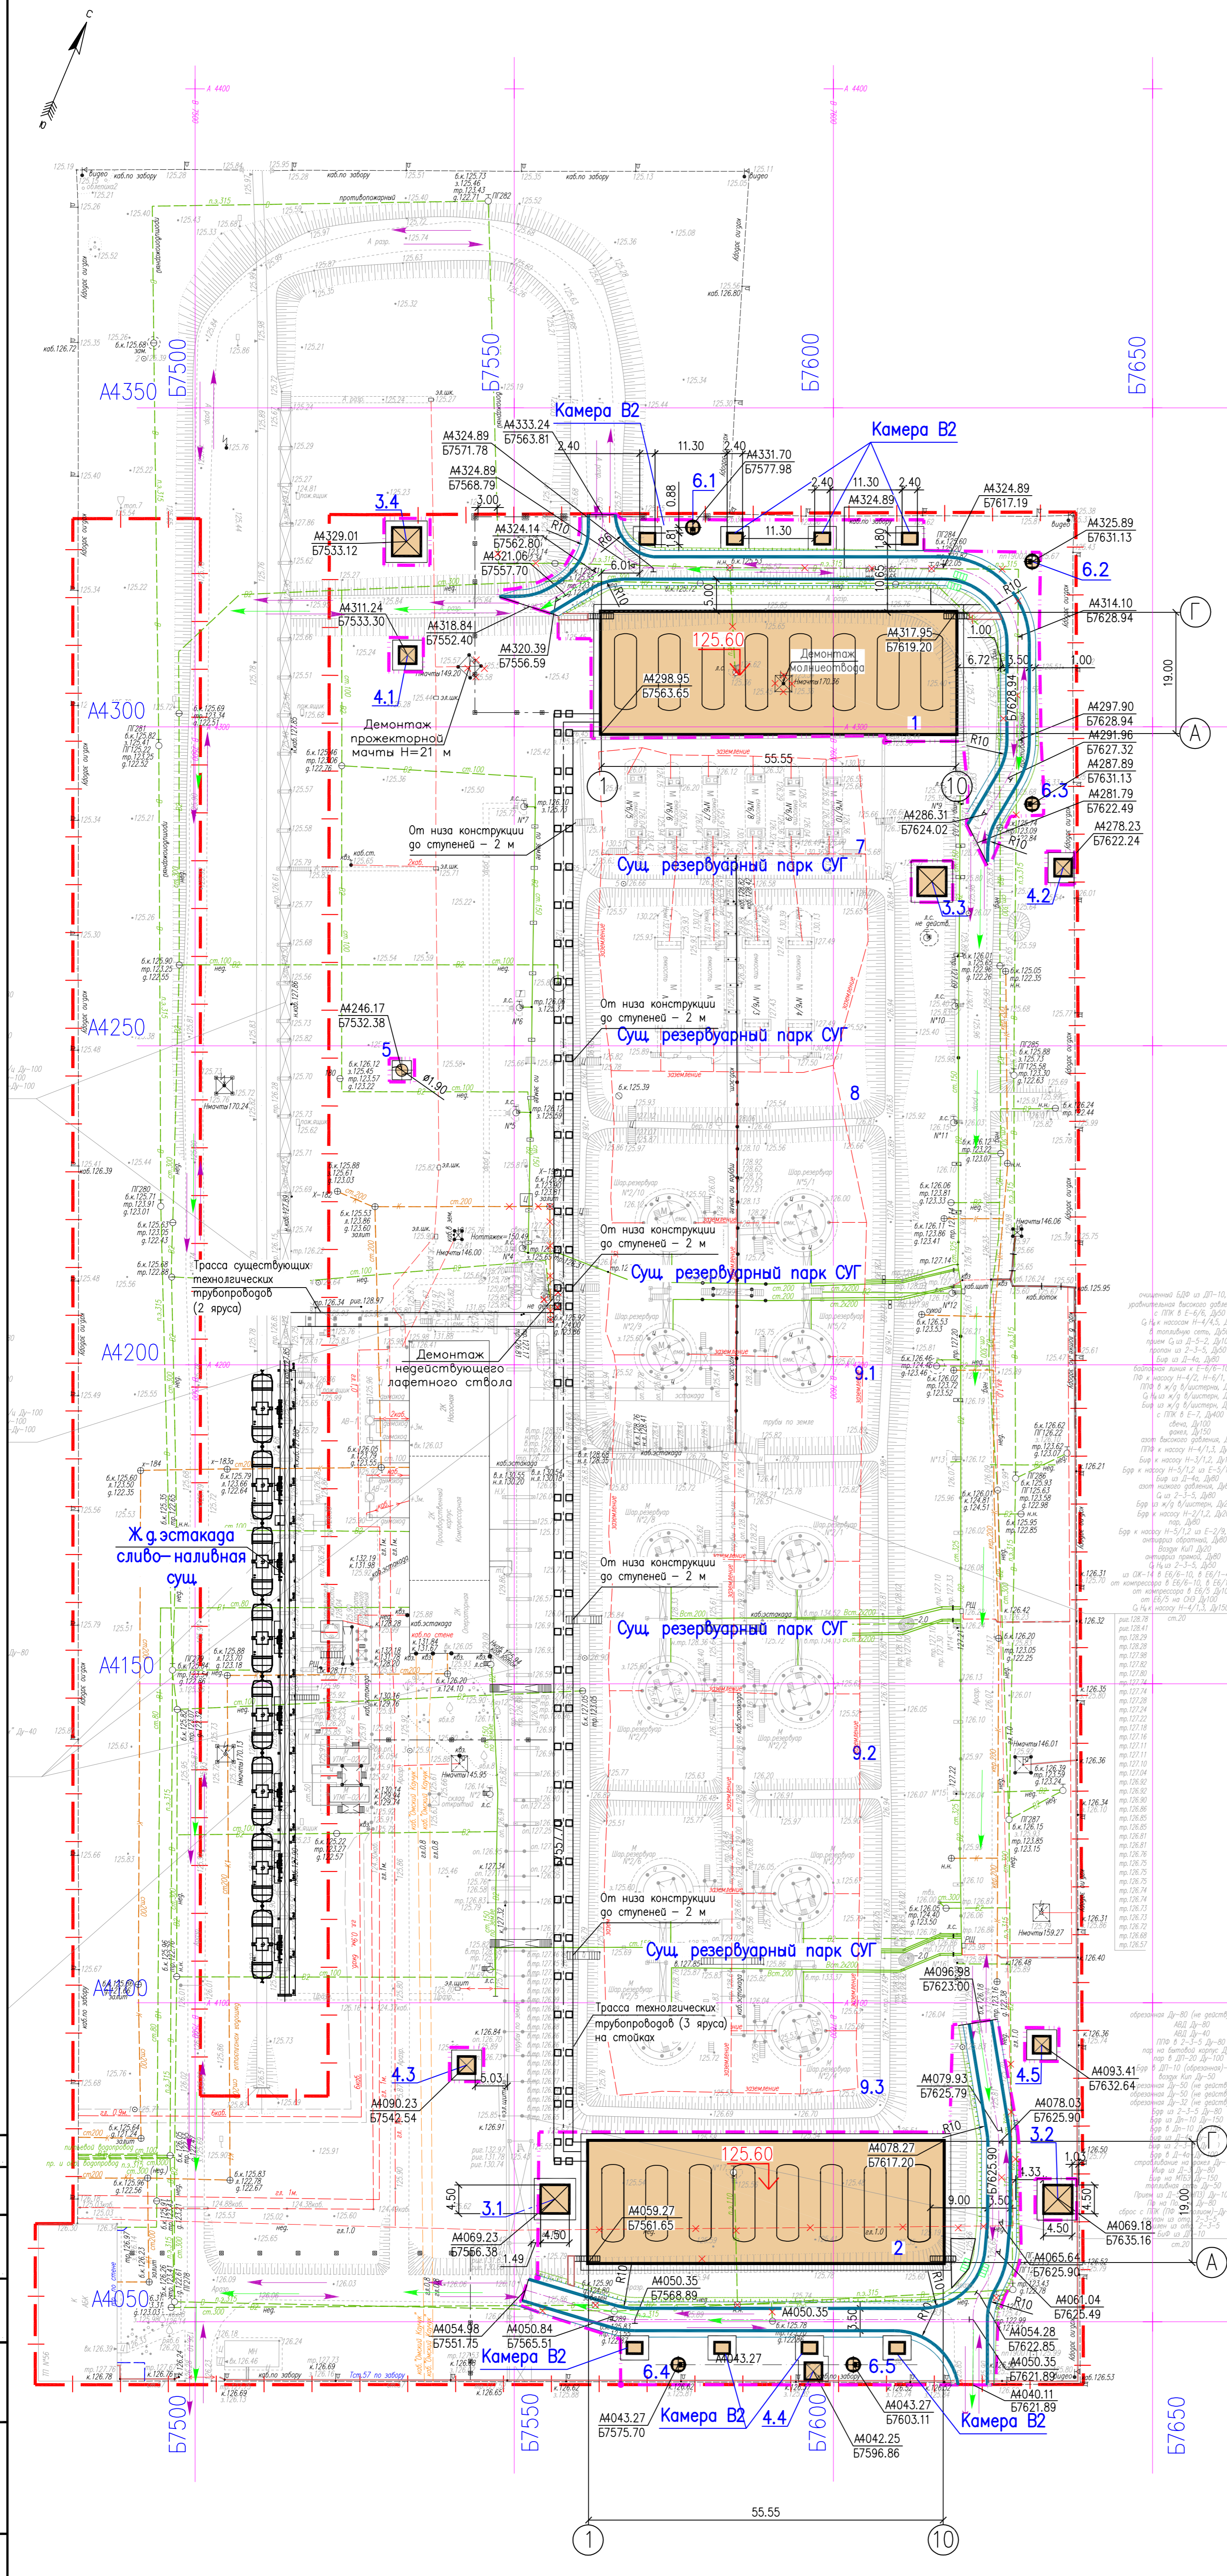

Условные обозначения:

- Проектируемые сооружения
- Существующие здания и сооружения
- Проектируемые проезды
- Граница планировки территории
- Направление вбода сил и средств ликвидации ЧС
- Направление эвакуации персонала
- Трасса технологических трубопроводов
- Граница землеотвода

Ивб. № поз.1 Погр. и габит. Бланк шиф. И. Сопровожено

55-ОК-01-ГОЧС.ГЧ-01					
ПАО "Омский каучук"					
Изм.	Код.	Лист	№ год	Подпись	Дата
Разработал	Акишев	02.19			02.19
Проверил		02.19			02.19
Н. контр.		02.19			02.19
ГИП		02.19			02.19
Расширение емкостного парка отвлечения Д-1-20а-83а ПАО "Омский каучук"			Статус	Лист	Листов
			П	1	6
Ситуационный план. Маршруты эвакуации персонала, вбода и передвижения сил для ликвидации аварии М 1:500					
Формат А1					