


Схема систем В 1, Т 3, Т 4

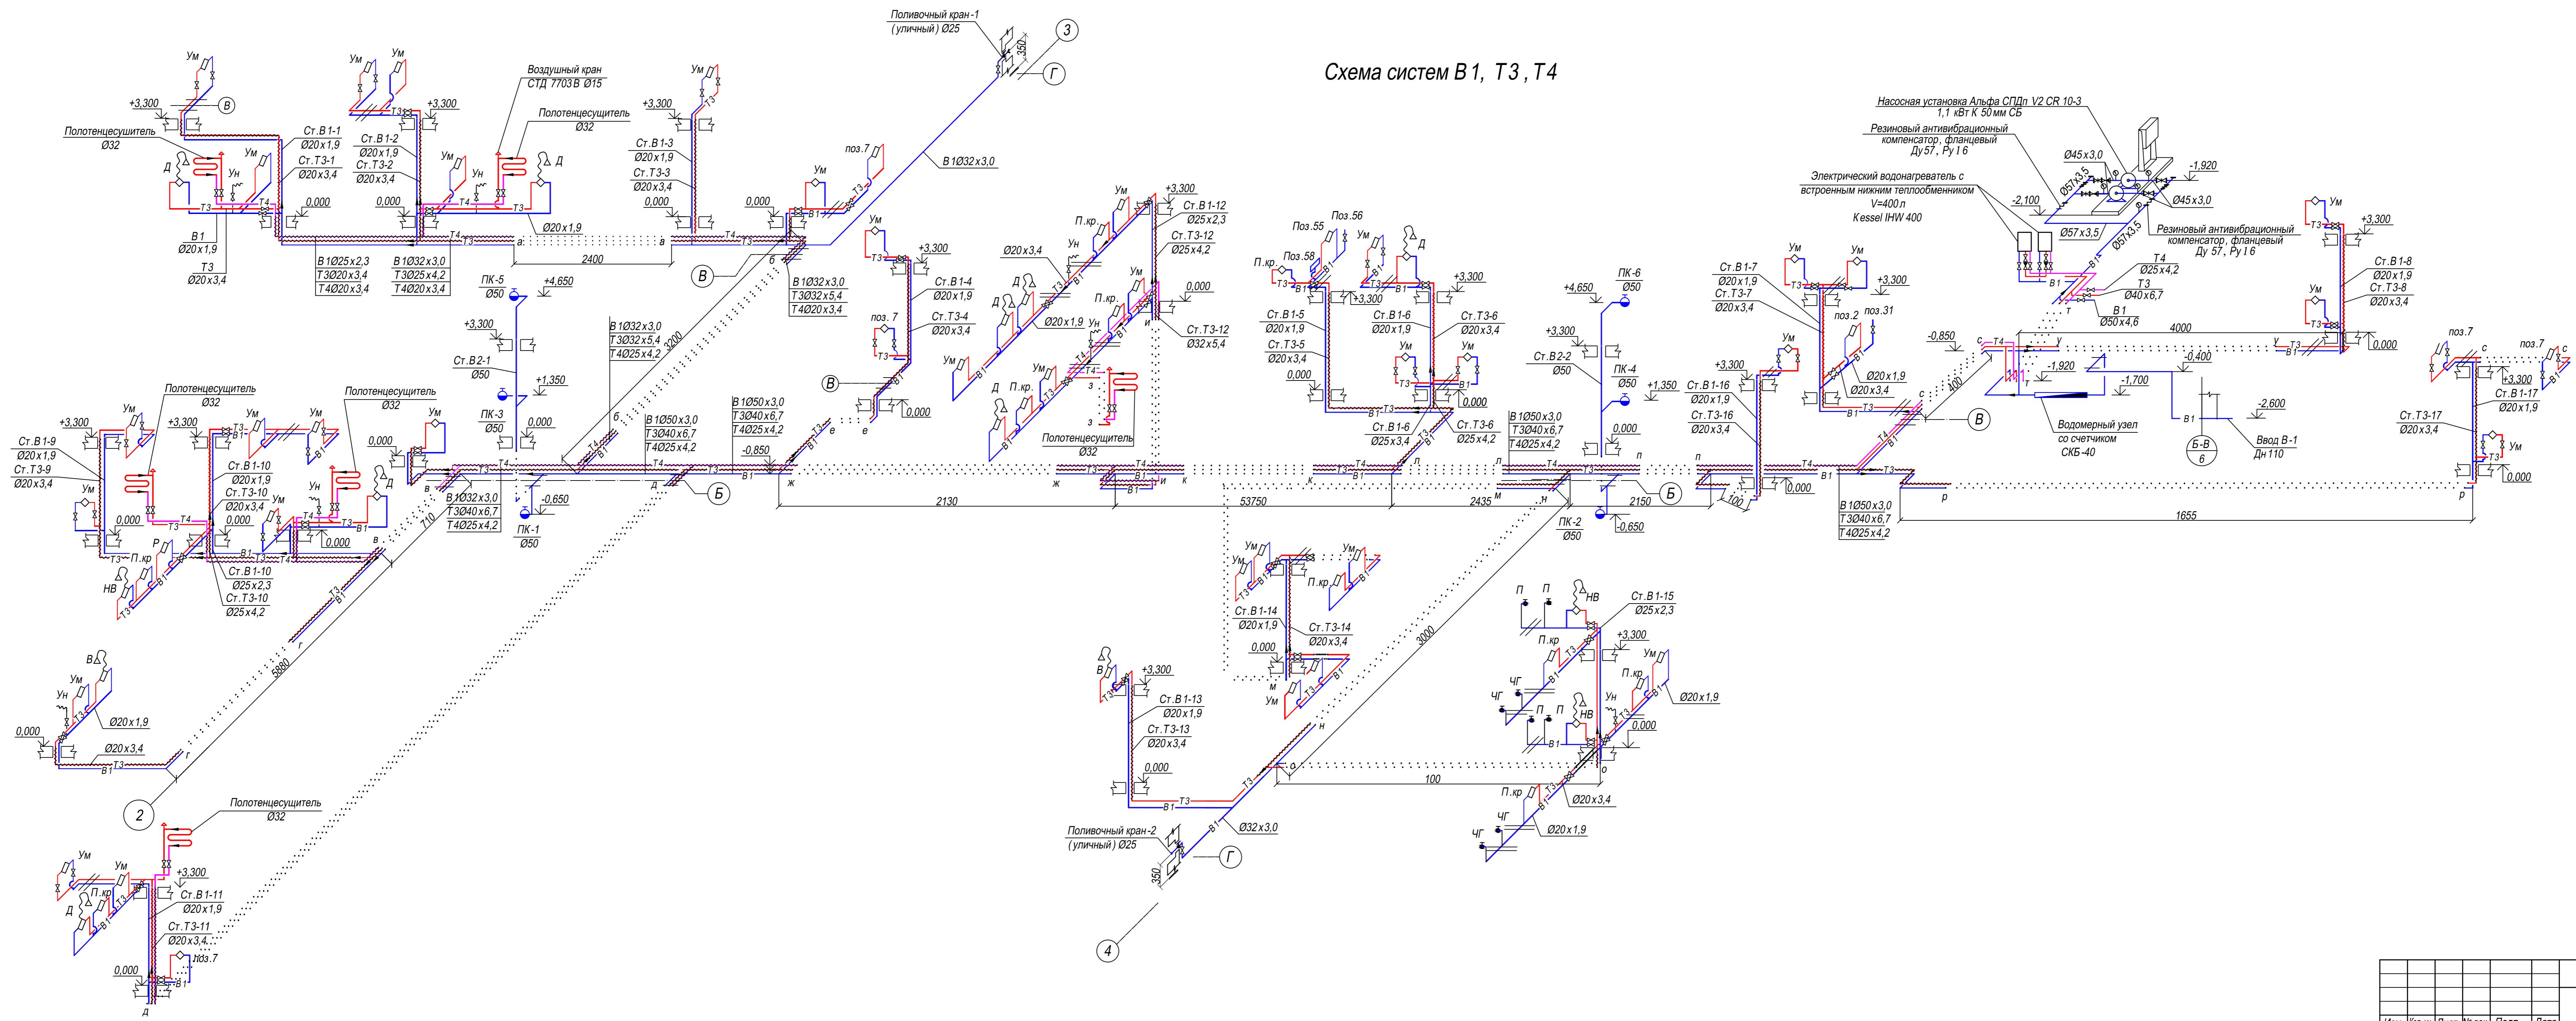

- Условные обозначения:
- В 1 - система хозяйственно-противопожарного водопровода
 - Т 3 - система горячего водоснабжения
 - Т 4 - система циркуляции
 - Ум - умывальник
 - Р - раковина
 - Ун - унитаз
 - НВ - ножная ванна
 - Д - душ
 - ЧГ - чаша генуя
 - П - писсуар
 - П.кр - поливочный кран
 - полотенцесушитель
 - пожарный кран

				323072.0000.160017-ВК		
Изм.	Коп.уч.	Лист	№ док.	Подп.	Дата	
Разраб.						Здание медицинского пункта
Проверил						Стадия Р
Н.контр.						Лист 12
				Схема систем В 1, Т 3, Т 4		
				Листов		

Схема систем К1

Условные обозначения

К1 - хозяйственно-бытовая канализация

К1н - напорная канализация

Р - ревизия

Пр - прочистка

Ст - стояк

Ум - умывальник

Ун - унитаз

Дп - душевой поддон

В - ванна


НВ - ножная ванна

— — — — — противопожарная муфта

— — — — — Затвор обратный

— — — — — Кран трехходовой


— — — — — Задвижка с ручным управлением

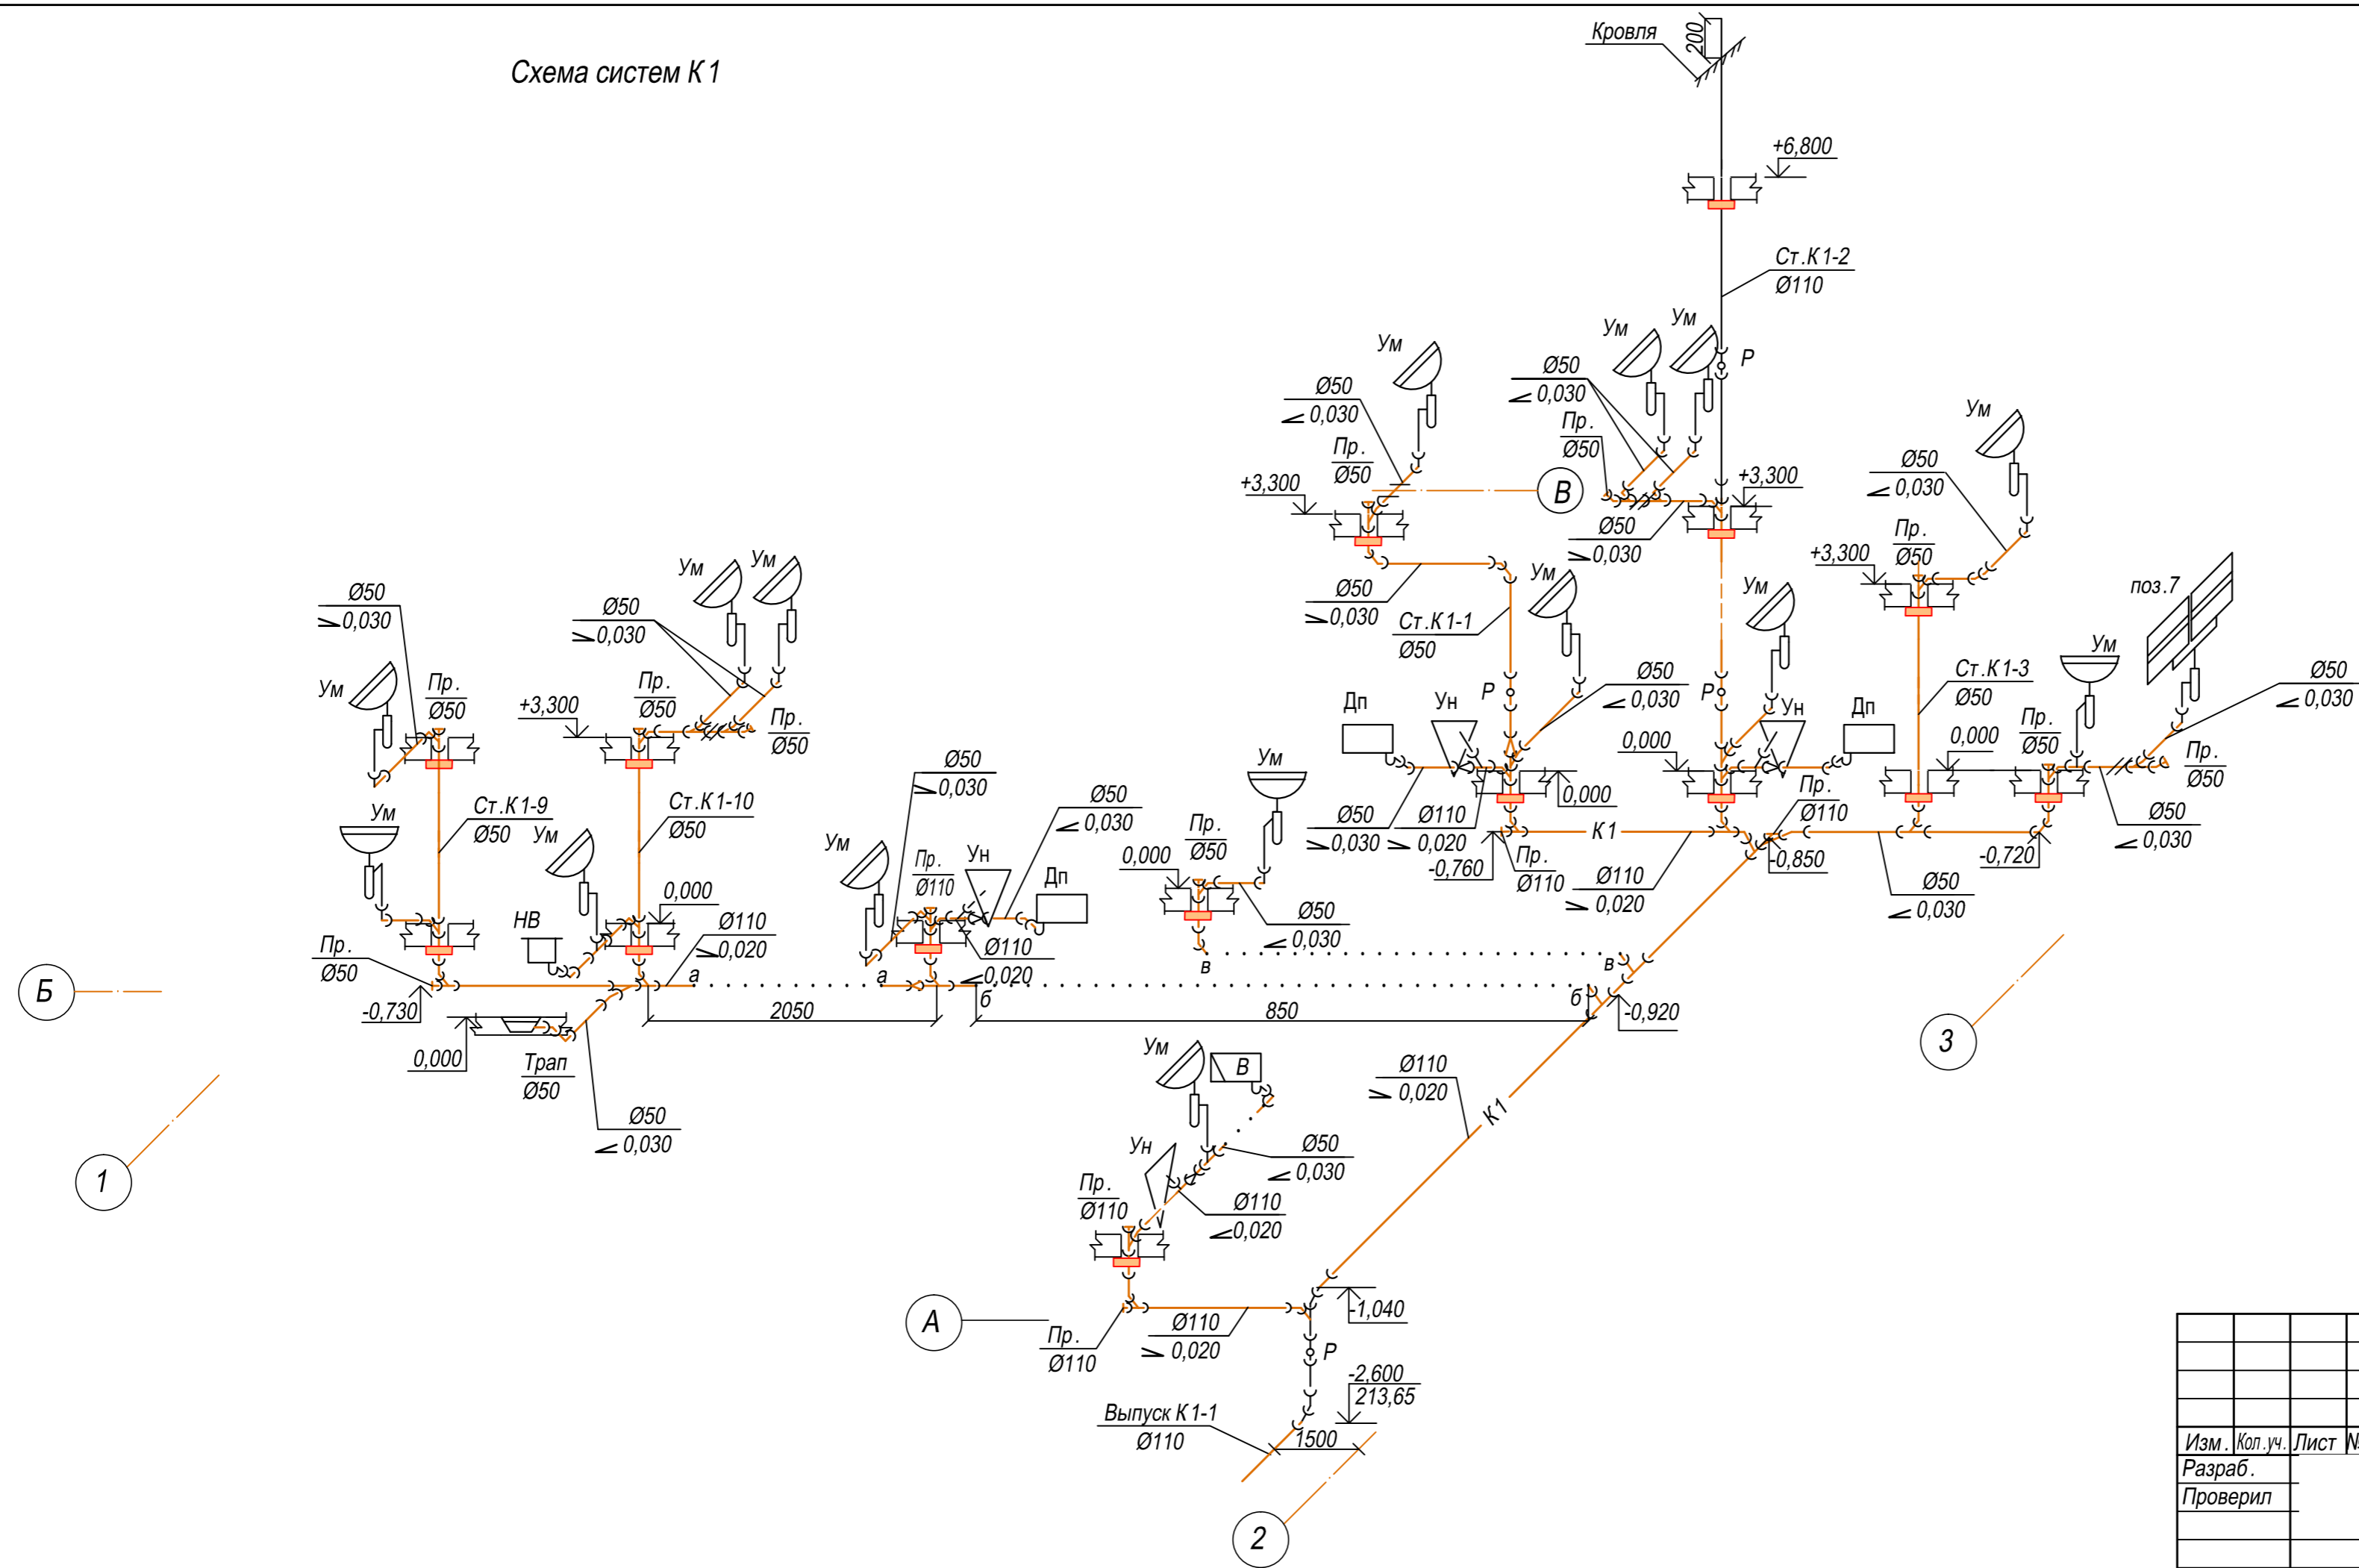

Инд. № подл. Подп. и дата. Взам. инв. №

323072.0000.160017-ВК							
Изм.	Кол.уч.	Лист	№ док.	Подп.	Дата		
Разраб.							
Проверил							
Здание медицинского пункта					Стадия	Лист	Листов
Н.контр.					Р	13	
Схема систем К1							

Схема систем К1, К1н

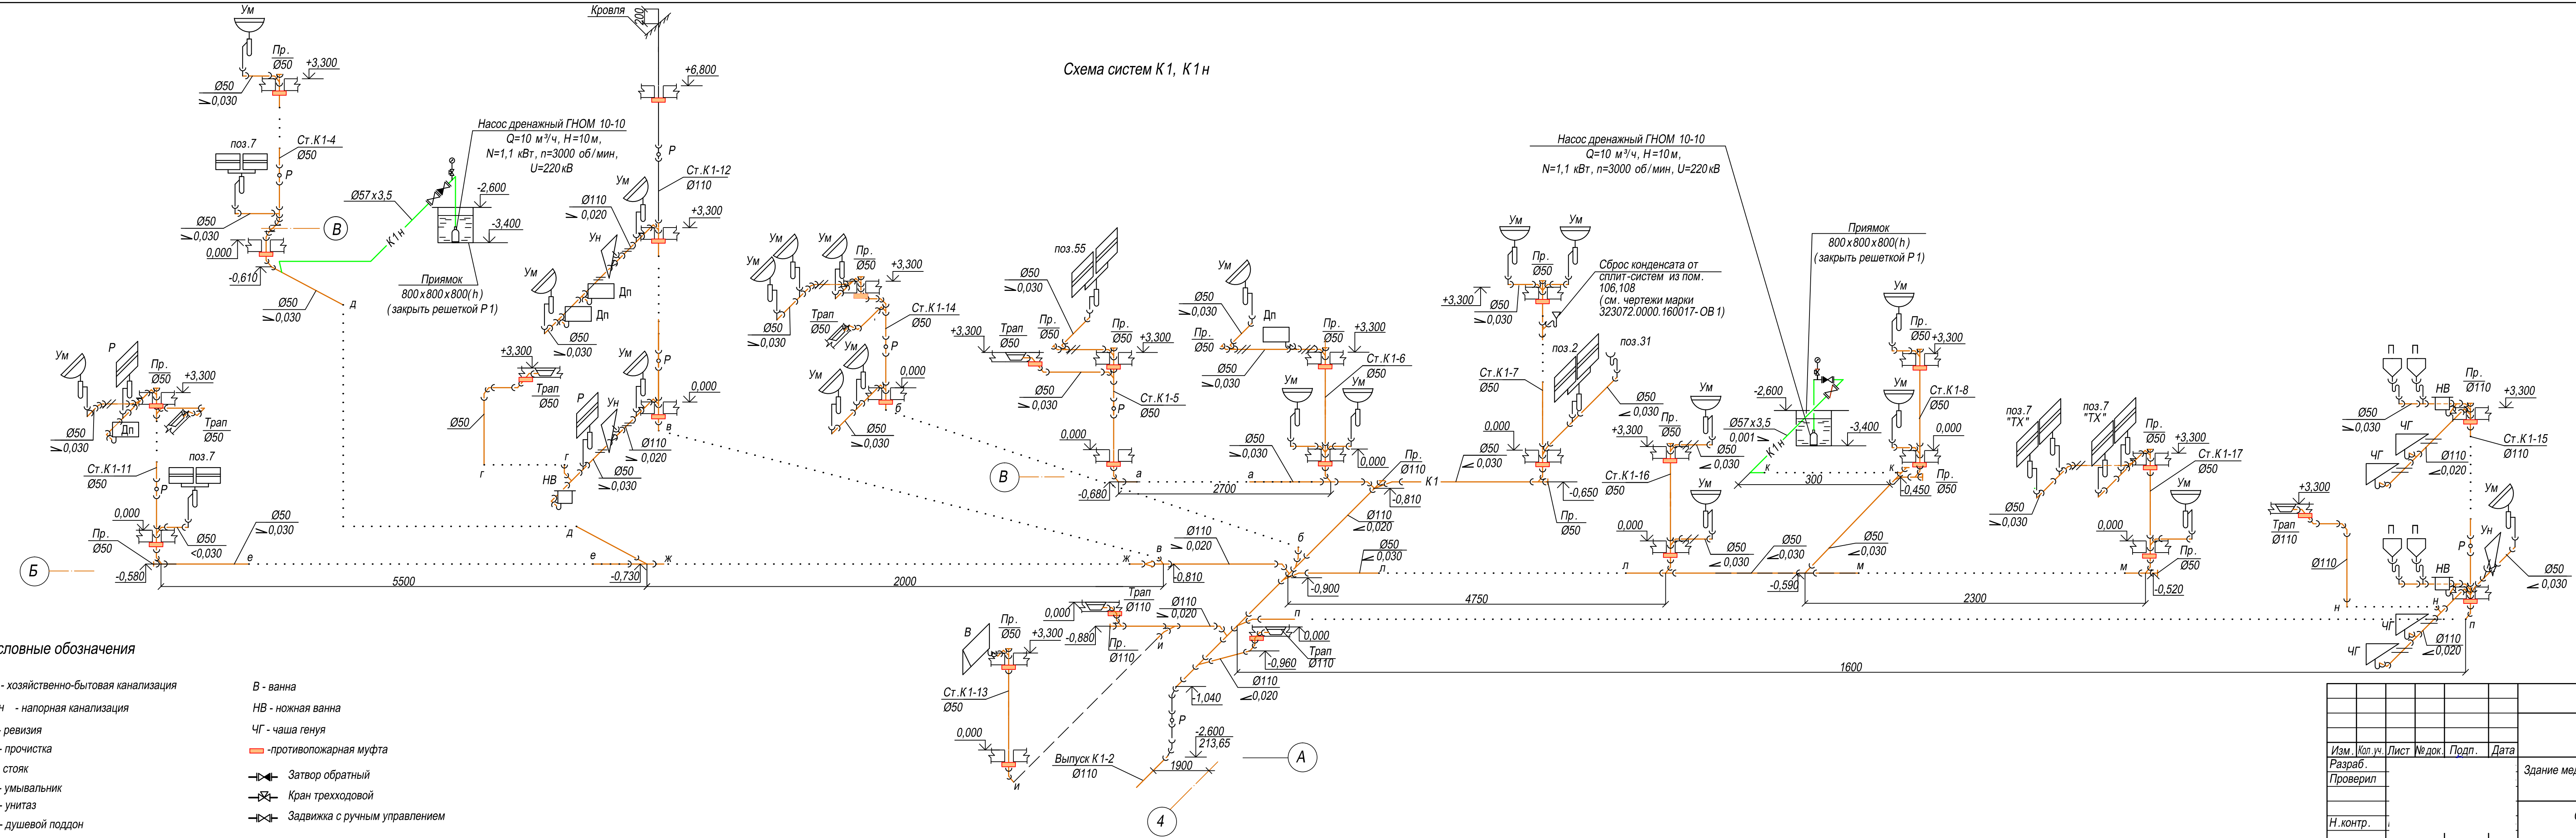


Условные обозначения

- К1 - хозяйственно-бытовая канализация
- К1н - напорная канализация
- Р - ревизия
- Пр - прочистка
- Ст - стояк
- Ум - умывальник
- Ун - унитаз
- Дп - душевой поддон
- В - ванна
- НВ - ножная ванна
- ЧГ - чаша генуя
- — — — — -противопожарная муфта
- — — — — Затвор обратный
- — — — — Кран трехходовой
- — — — — Задвижка с ручным управлением

323072.0000.160017-ВК					
Изм.	Коп.уч.	Лист	Не док.	Подп.	Дата
Разраб.					
Проверил					
Н.контр.					
Здание медицинского пункта			Стадия	Лист	Листов
Схема систем К1, К1н			Р	14	

План систем В 1, Т 3, Т 4 на отм. -2,600

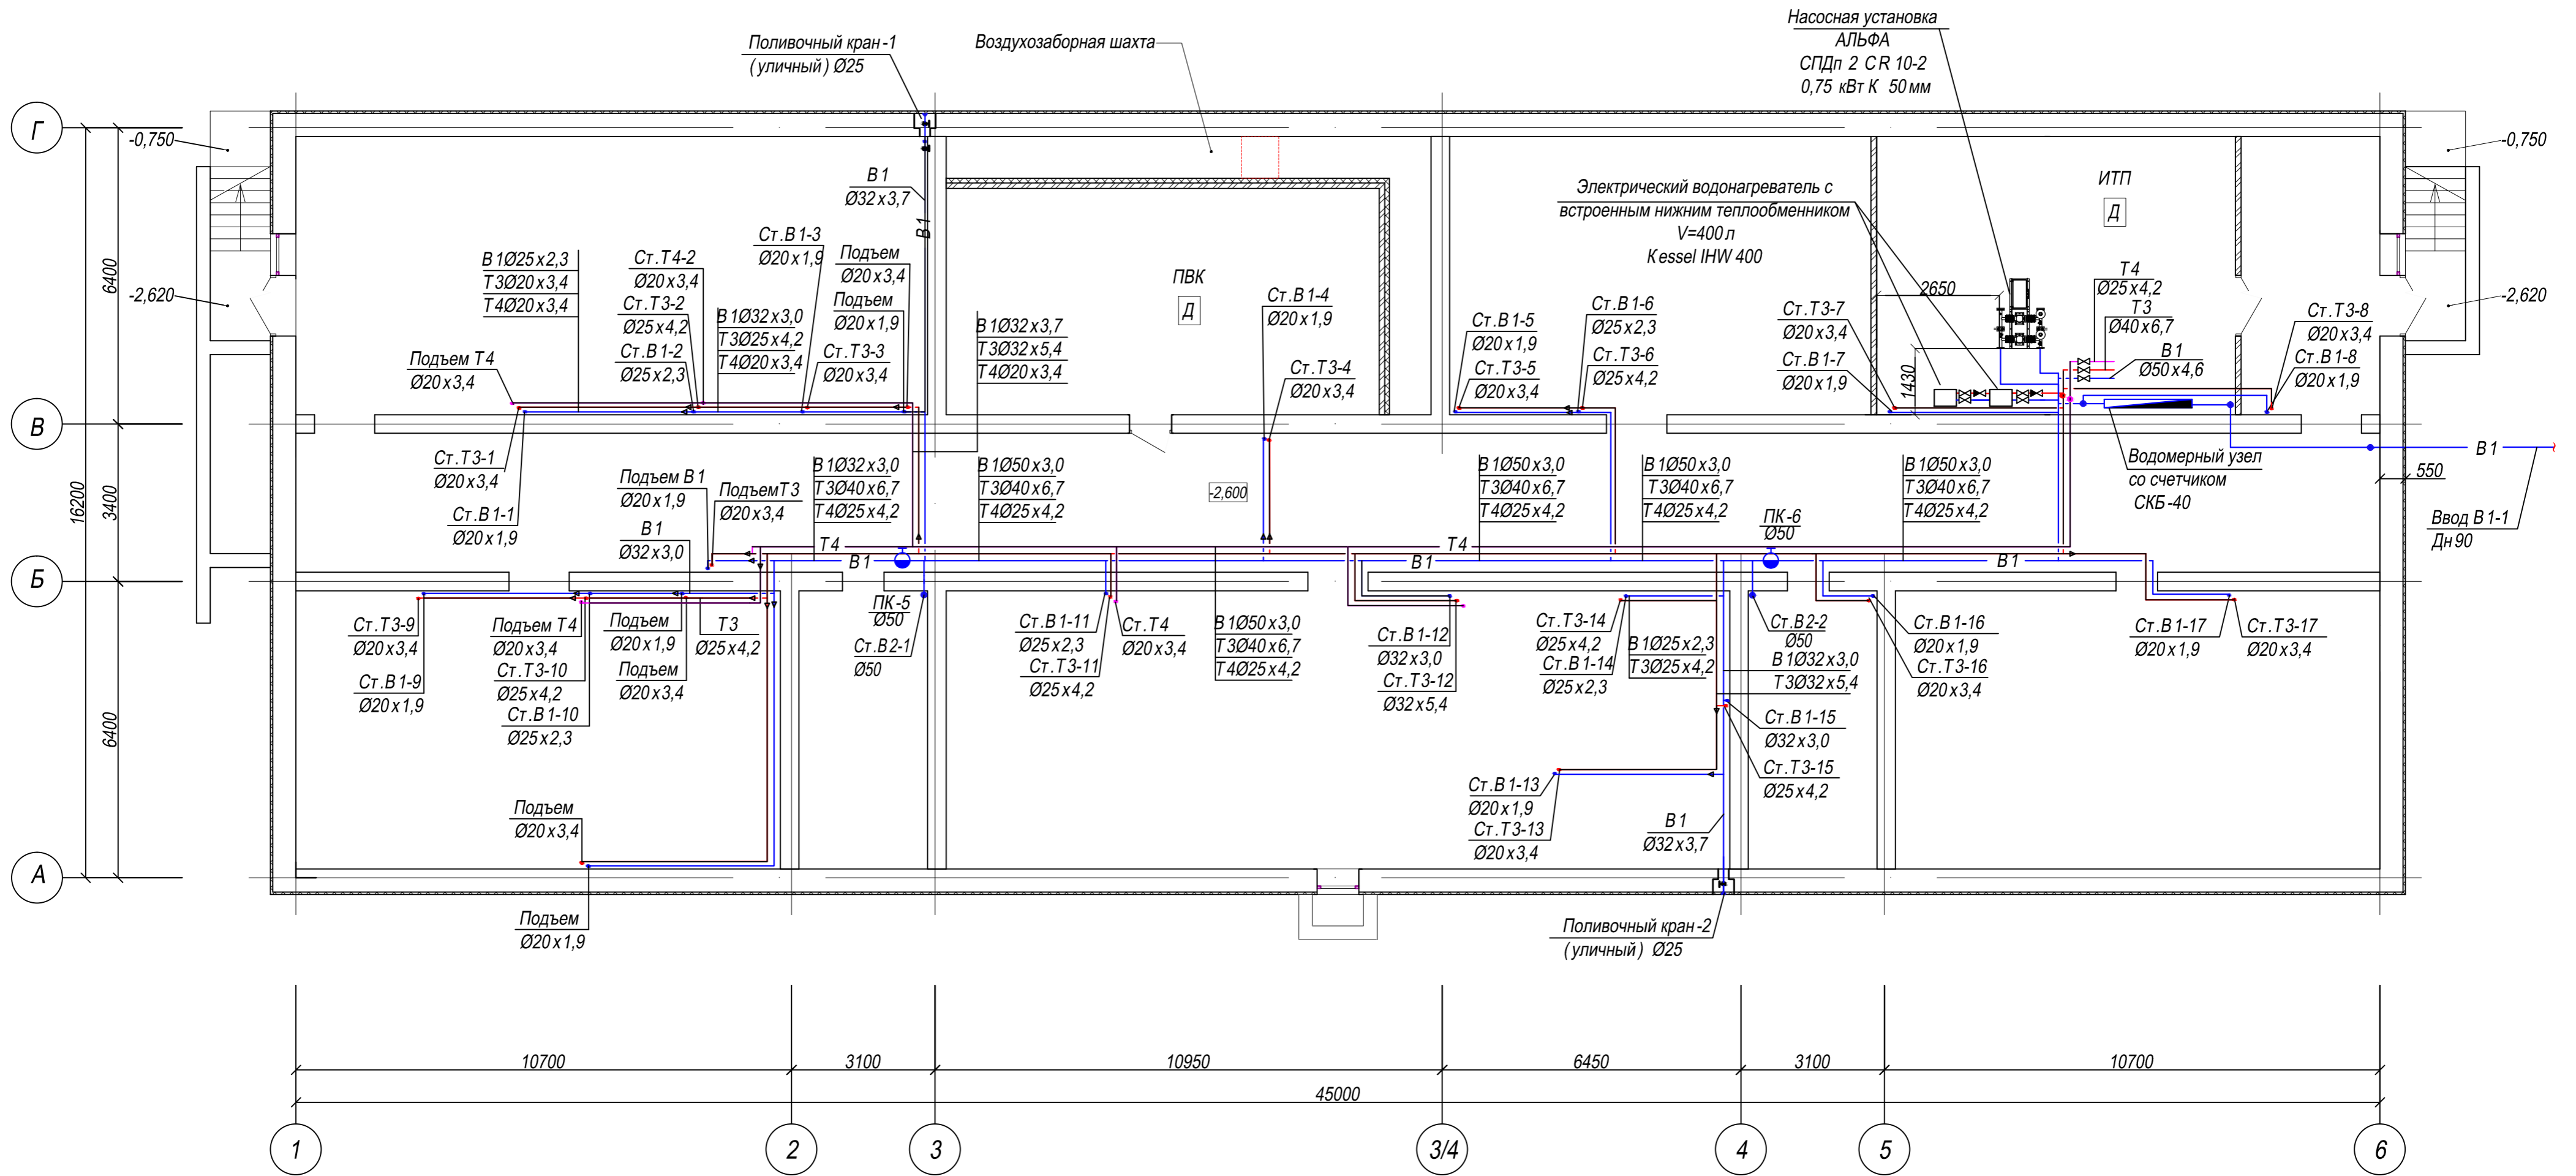

Условные обозначения


- В 1 - система хозяйственно-противопожарного водопровода
- Т 3 - система горячего водоснабжения
- Т 4 - система циркуляции
- - пожарный кран

Согласовано

Изм. № подл. Подп. и дата Взам. инв. №

323072.0000.160017-ВК					
Изм.	Кол.уч.	Лист	№ док.	Подп.	Дата
Разраб.					
Проверил					
Н.контр.					
Здание медицинского пункта			Стадия	Лист	Листов
План систем В 1, Т 3, Т 4 на отм. -2,600			Р	4	

План систем К1, К1н на отм. -2.600

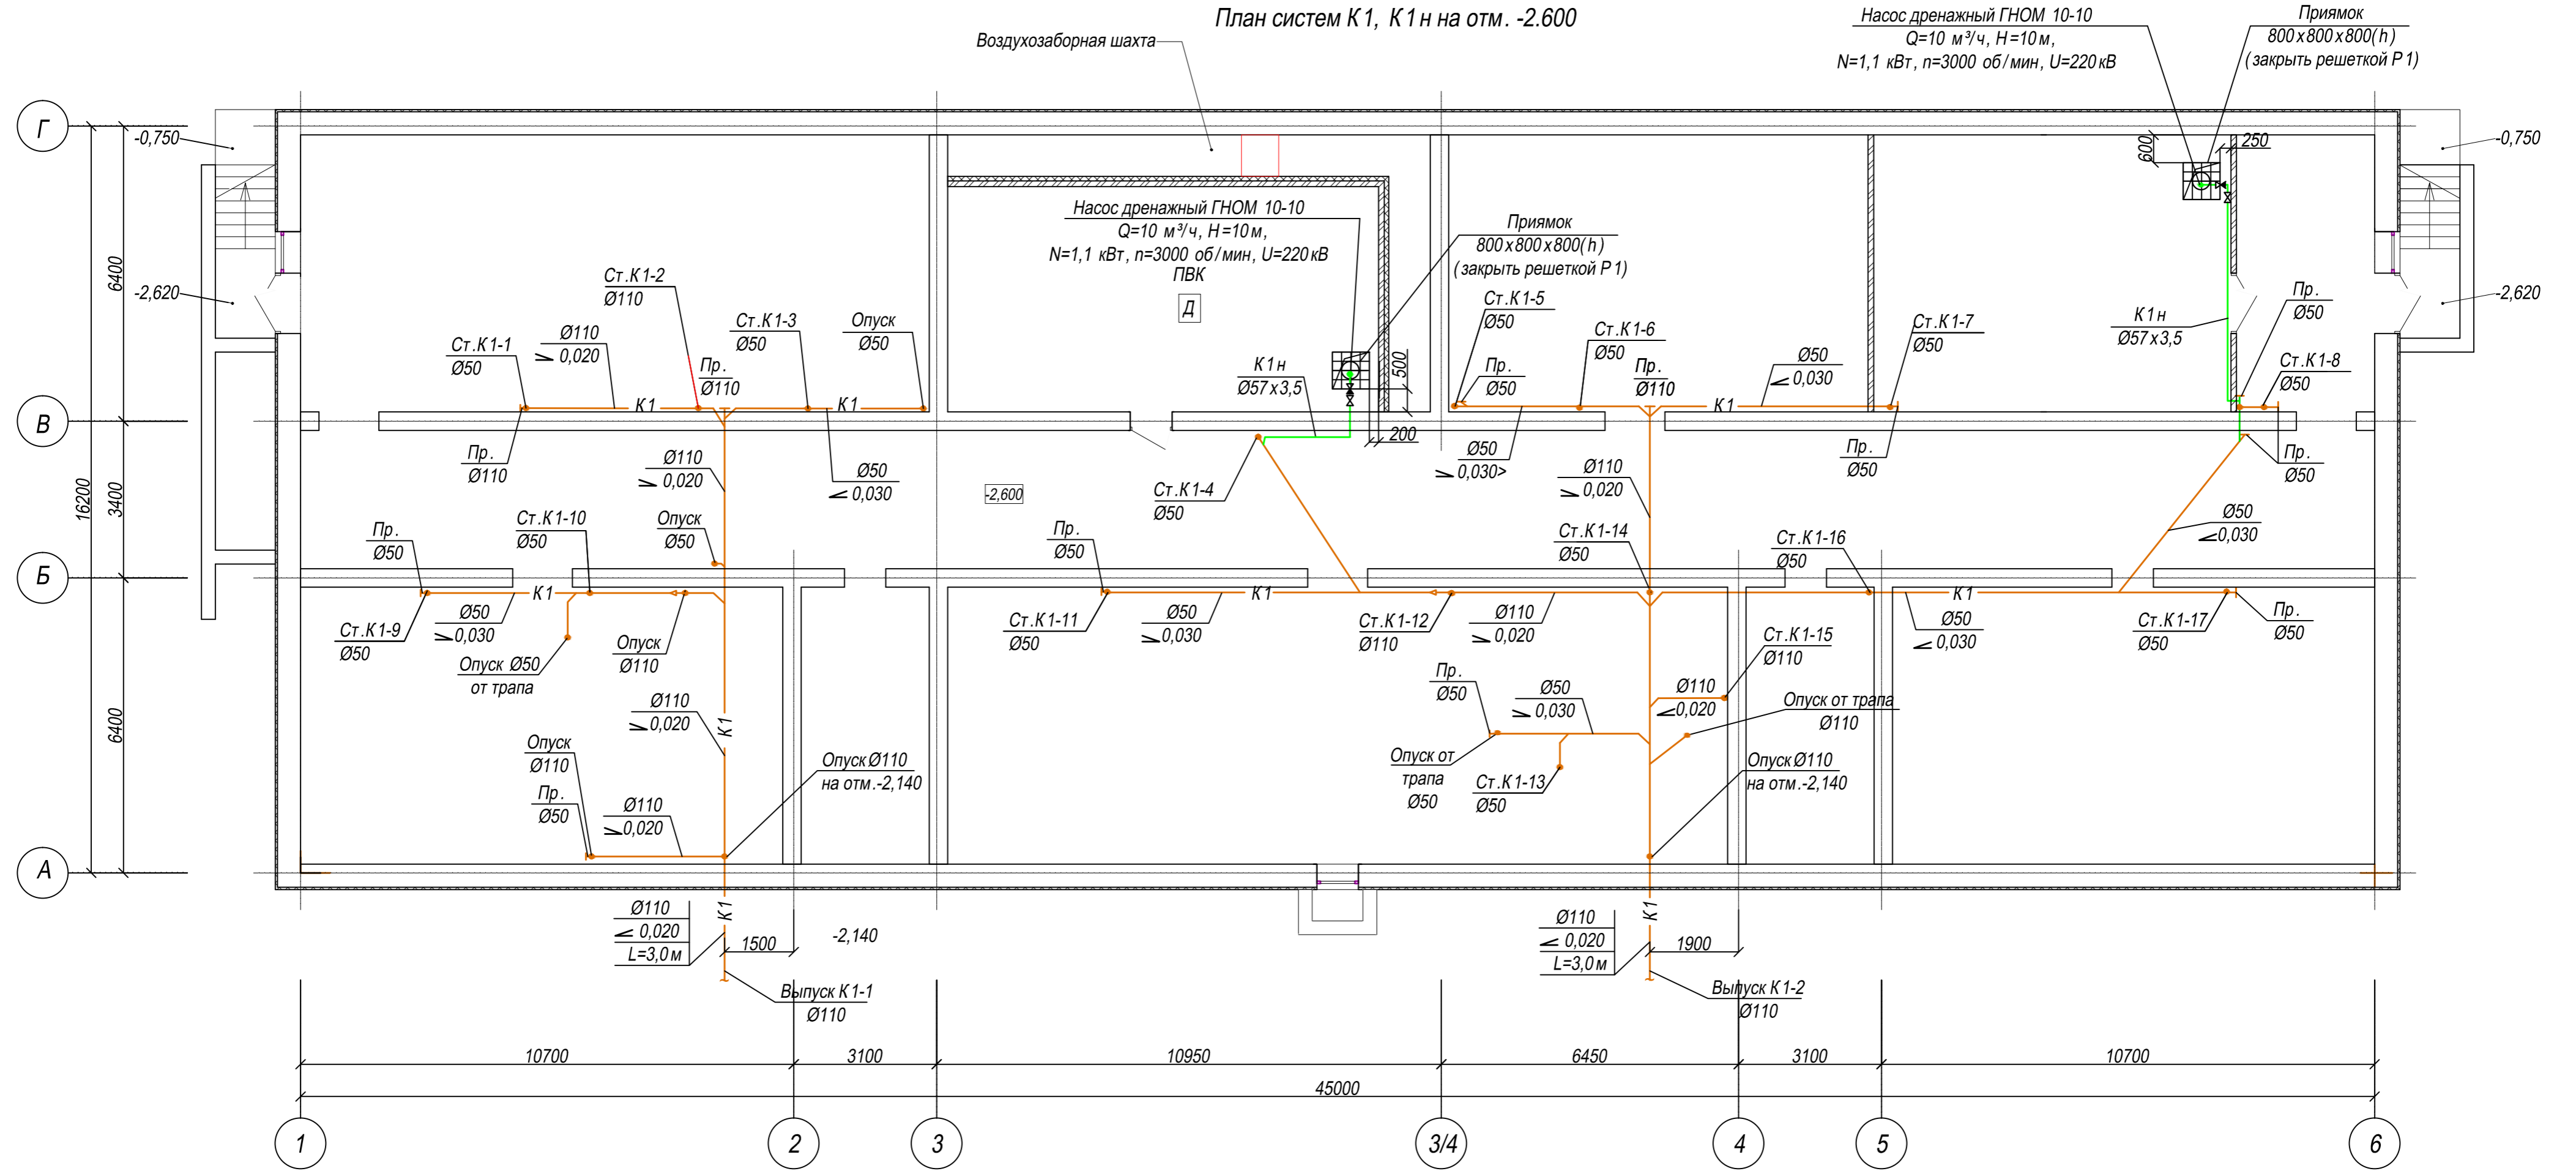


Условные обозначения:

- К1 - хозяйственно-бытовая канализация
- К1н - напорная канализация
- Пр - прочистка
- ⊗ - задвижка
- ⊗ - обратный клапан

323072.0000.160017-ВК					
Изм.	Кол.уч.	Лист	№ док.	Подп.	Дата
Разраб.					
Проверил					
Н.контр.					
Здание медицинского пункта				Стадия	Лист
План систем К1, К1н на отм. -2,600				Р	5
				Листов	

План систем В 1, Т 3, Т 4 на отм. 0,000

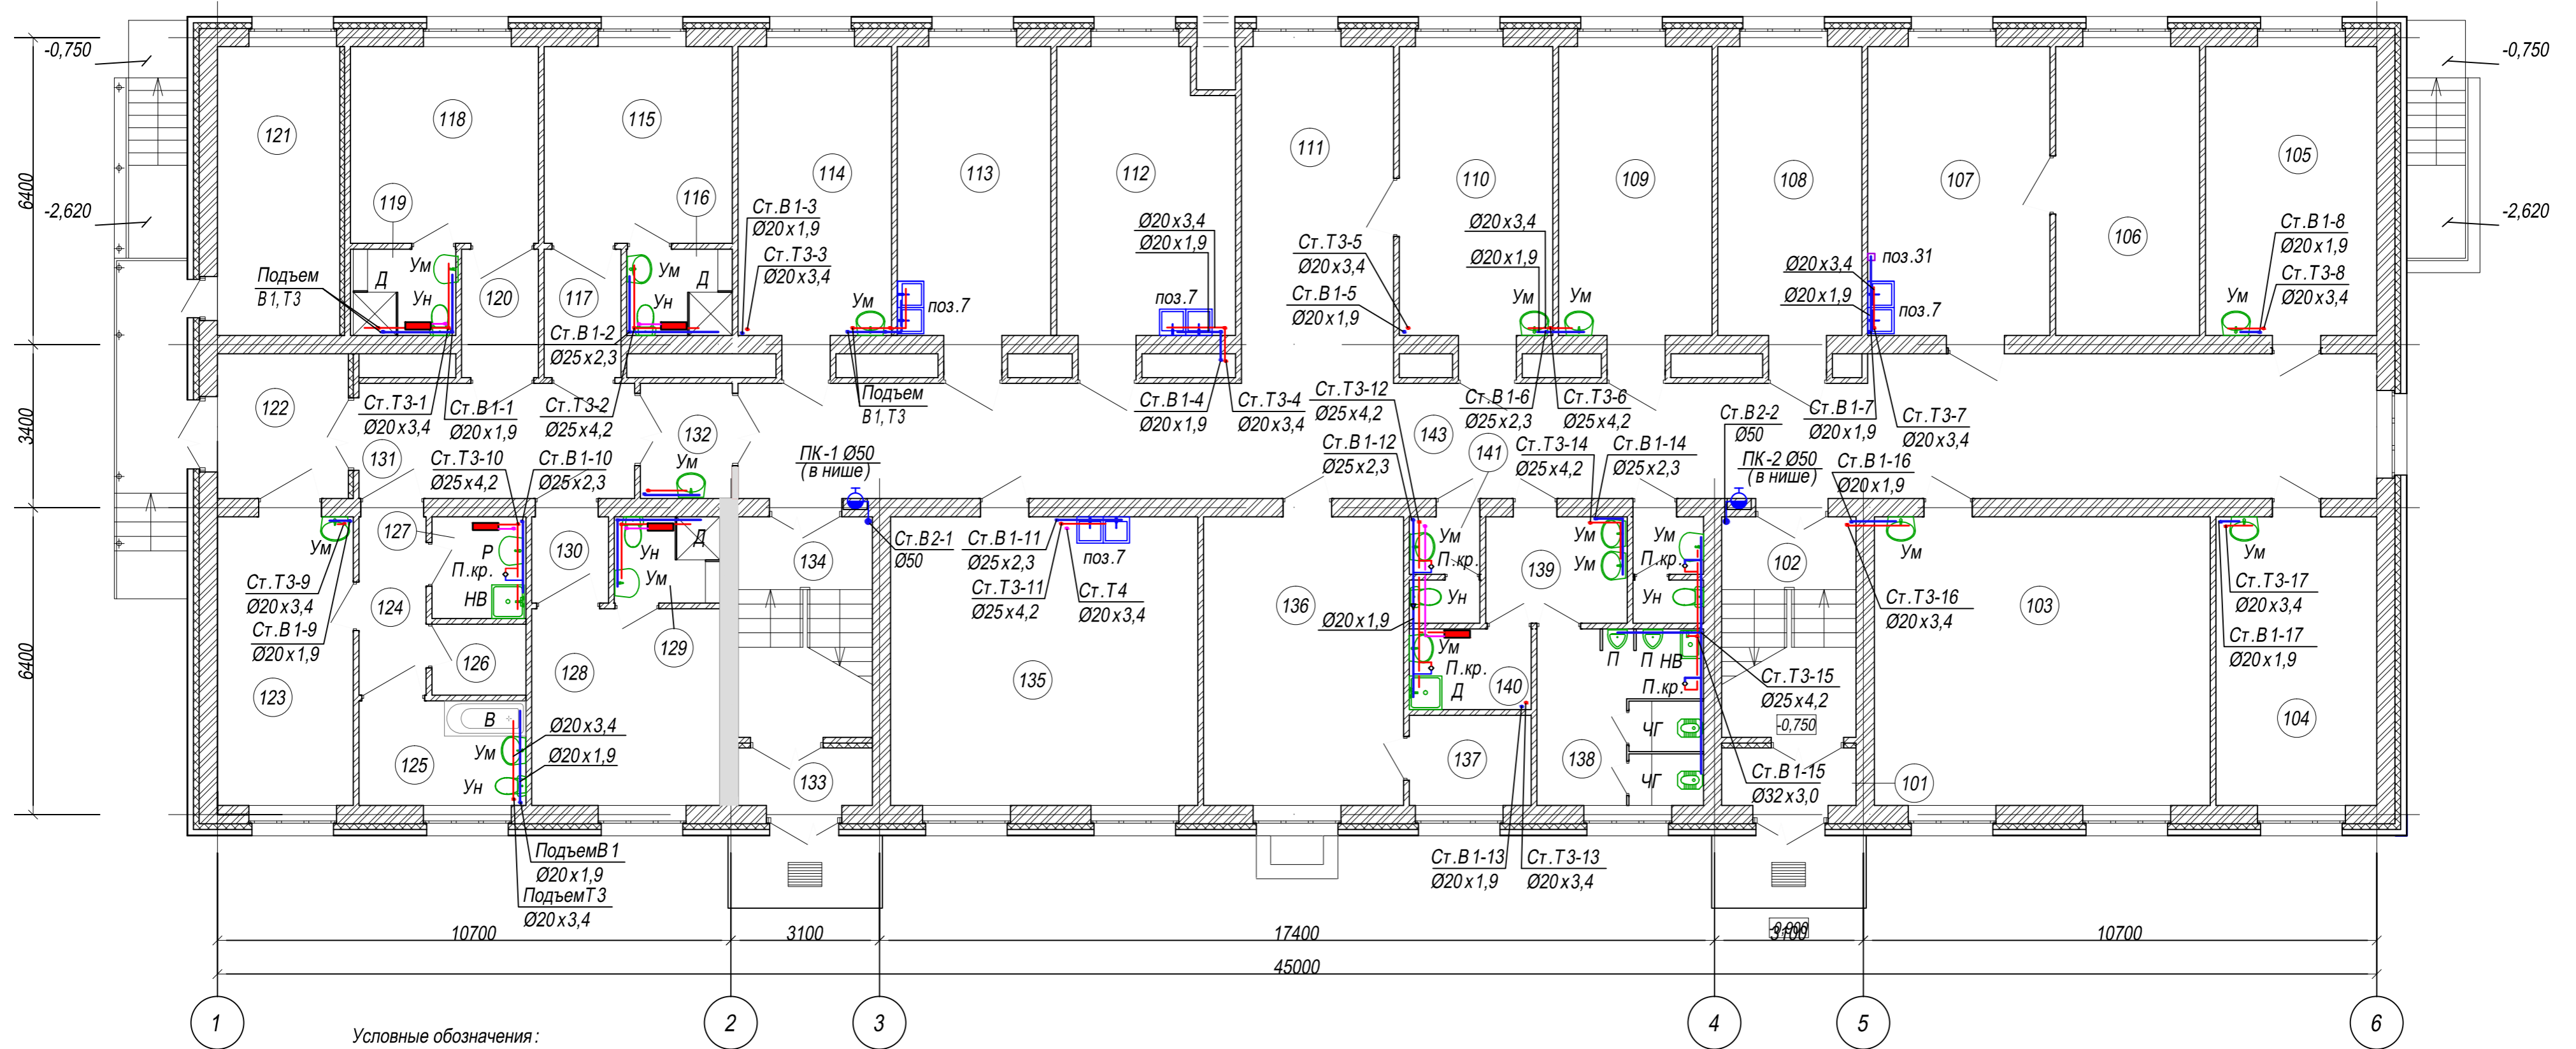

- Условные обозначения:
- В 1 - система хозяйственно-противопожарного водопровода
 - Т 3 - система горячего водоснабжения
 - Т 4 - система циркуляции
 - Ум - умывальник
 - Д - душ
 - Р - раковина
 - Ун - унитаз
 - НВ - ножная ванна
 - П - писсуар
 - П.кр - поливочный кран
 - полотенцесушитель
 - пожарный кран

Номера позиций оборудования указаны согласно проекта 323072.0000.160017-ТХ

Экспликация помещений

Экспликация помещений (продолжение)

Экспликация помещений (продолжение)

Экспликация помещений (продолжение)

Номер помещения	Наименование	Площадь м ²	Кат. помещения
101	Тамбур тепловой	3,78	н/н
102	Лестничная клетка	13,04	н/н
103	Класс военной подготовки	42,46	н/н
104	Кабинет начальника медийнской службы	20,48	н/н
105	Кабинет начальника МПП	22,18	н/н
106	Материальная	18,06	В4 П-IIа
107	Ассистентская	23,70	Д
108	Склад медрезерва	18,88	В4 П-IIа
109	Кабинет врача	20,08	н/н
110	Приемная	20,09	н/н
111	Ожидальная	22,11	н/н
112	Перевязочная	22,50	н/н
113	Процедурная	20,09	н/н

Номер помещения	Наименование	Площадь м ²	Кат. помещения
114	Комната медицинского персонала	19,95	н/н
115	Боксированная палата (изоляция)	16,07	н/н
116	Санузел с душевой	3,92	н/н
117	Шлюз	3,97	н/н
118	Боксированная палата (изоляция)	16,07	н/н
119	Санузел с душевой	3,92	н/н
120	Шлюз	3,97	н/н
121	Электрощитовая	15,75	Г
122	Тамбур тепловой	7,85	н/н
123	Приемно-смотровой бокс	17,44	н/н
124	Коридор	5,61	н/н
125	Санпропускник	7,59	н/н
126	Помещение для хранения вещей больных	2,90	В4 П-IIа

Номер помещения	Наименование	Площадь м ²	Кат. помещения
127	Помещение уборочного инвентаря	4,16	В4 П-IIа
128	Боксированная палата (изоляция)	16,07	н/н
129	Санузел с душевой	3,92	н/н
130	Шлюз	3,29	н/н
131	Коридор	15,09	н/н
132	Шлюз	4,98	н/н
133	Тамбур тепловой	3,76	н/н
134	Лестничная клетка	13,04	н/н
135	Стоматологический кабинет	38,84	н/н
136	Гардеробная	25,41	н/н
137	Кладовая	4,78	В4 П-IIа
138	Уборная для посетителей мужская	12,72	н/н
139	Тамбур уборной	6,83	н/н

Номер помещения	Наименование	Площадь м ²	Кат. помещения
140	Помещение уборочного инвентаря	4,27	В4 П-IIа
141	Уборная с тамбуром для персонала	3,37	н/н
142	Уборная с тамбуром для посетителей женская	3,37	н/н
143	Коридор	89,99	н/н

323072.0000.160017-ВК

Изм.	Кол.уч.	Лист	№ док.	Подп.	Дата
Разраб.					
Проверил					
Н.контр.					

Здание медицинского пункта

Стадия	Лист	Листов
Р	6	

План систем В 1, Т 3, Т 4
на отм. 0,000

Формат А2


Согласовано

Взам. инв. №

Подп. и дата

Инв. № подл.

План системы К1 на отм. 0,000

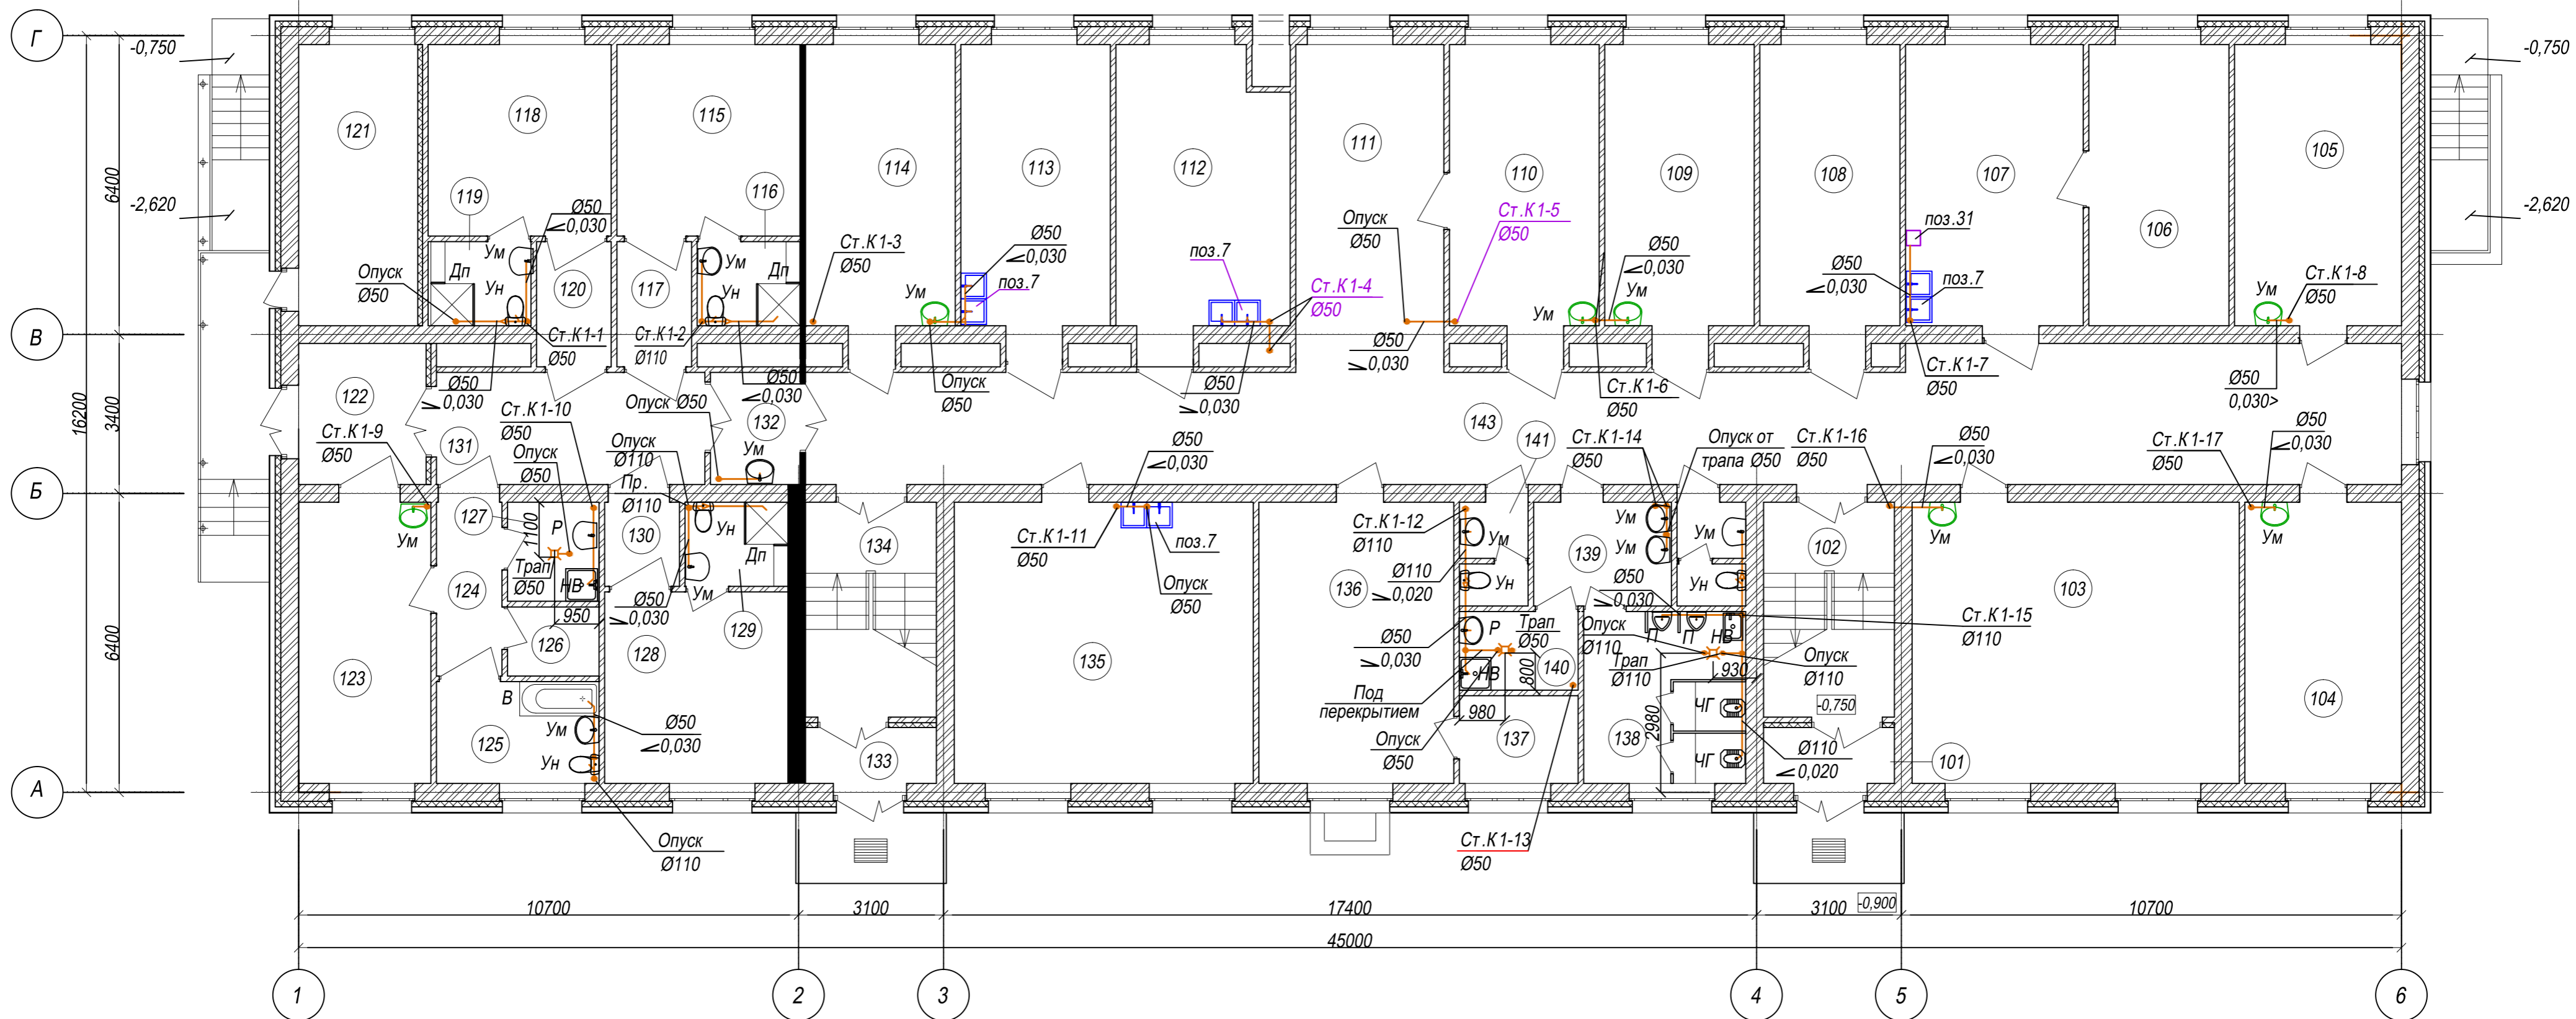

- Условные обозначения:
- К1 - хозяйственно-бытовая канализация
 - ДП - душевой поддон
 - Ум - умывальник
 - ЧГ - чаша гения
 - Р - раковина
 - П - писсуар
 - Ун - унитаз
 - Пр - прочистка
 - НВ - ножная ванна

Экспликация помещений

Экспликация помещений (продолжение)

Экспликация помещений (продолжение)

Экспликация помещений (продолжение)

Номер помещения	Наименование	Площадь м²	Кат. помещения
101	Тамбур тепловой	3,78	н/н
102	Лестничная клетка	13,04	н/н
103	Класс военной подготовки	42,46	н/н
104	Кабинет начальника медийинской службы	20,48	н/н
105	Кабинет начальника МПП	22,18	н/н
106	Материальная	18,06	В4 П-IIа
107	Ассистентская	23,70	Д
108	Склад медрезерва	18,88	В4 П-IIа
109	Кабинет врача	20,08	н/н
110	Приемная	20,09	н/н
111	Ожидальная	22,11	н/н
112	Перевязочная	22,50	н/н
113	Процедурная	20,09	н/н


Номер помещения	Наименование	Площадь м²	Кат. помещения
114	Комната медицинского персонала	19,95	н/н
115	Боксированная палата (изолятор)	16,07	н/н
116	Санузел с душевой	3,92	н/н
117	Шлюз	3,97	н/н
118	Боксированная палата (изолятор)	16,07	н/н
119	Санузел с душевой	3,92	н/н
120	Шлюз	3,97	н/н
121	Электрощитовая	15,75	Г
122	Тамбур тепловой	7,85	н/н
123	Приемно-смотровой бокс	17,44	н/н
124	Коридор	5,61	н/н
125	Санпропускник	7,59	н/н
126	Помещение для хранения вещей больных	2,90	В4 П-IIа

Номер помещения	Наименование	Площадь м²	Кат. помещения
127	Помещение уборочного инвентаря	4,16	В4 П-IIа
128	Боксированная палата (изолятор)	16,07	н/н
129	Санузел с душевой	3,92	н/н
130	Шлюз	3,29	н/н
131	Коридор	15,09	н/н
132	Шлюз	4,98	н/н
133	Тамбур тепловой	3,76	н/н
134	Лестничная клетка	13,04	н/н
135	Стоматологический кабинет	38,84	н/н
136	Гардеробная	25,41	н/н
137	Кладовая	4,78	В4 П-IIа
138	Уборная для посетителей мужская	12,72	н/н
139	Тамбур уборной	6,83	н/н

Номер помещения	Наименование	Площадь м²	Кат. помещения
140	Помещение уборочного инвентаря	4,27	В4 П-IIа
141	Уборная с тамбуром для персонала	3,37	н/н
142	Уборная с тамбуром для посетителей женская	3,37	н/н

323072.0000.160017-ВК			
Изм.	Кол.уч.	Лист	№ док.
Разраб.	Подп.	Дата	
Проверил	Здание медицинского пункта		
Н.контр.	План системы К1 на отм.0,000		

План систем В 1, Т 3, Т 4 на отм. +3,300

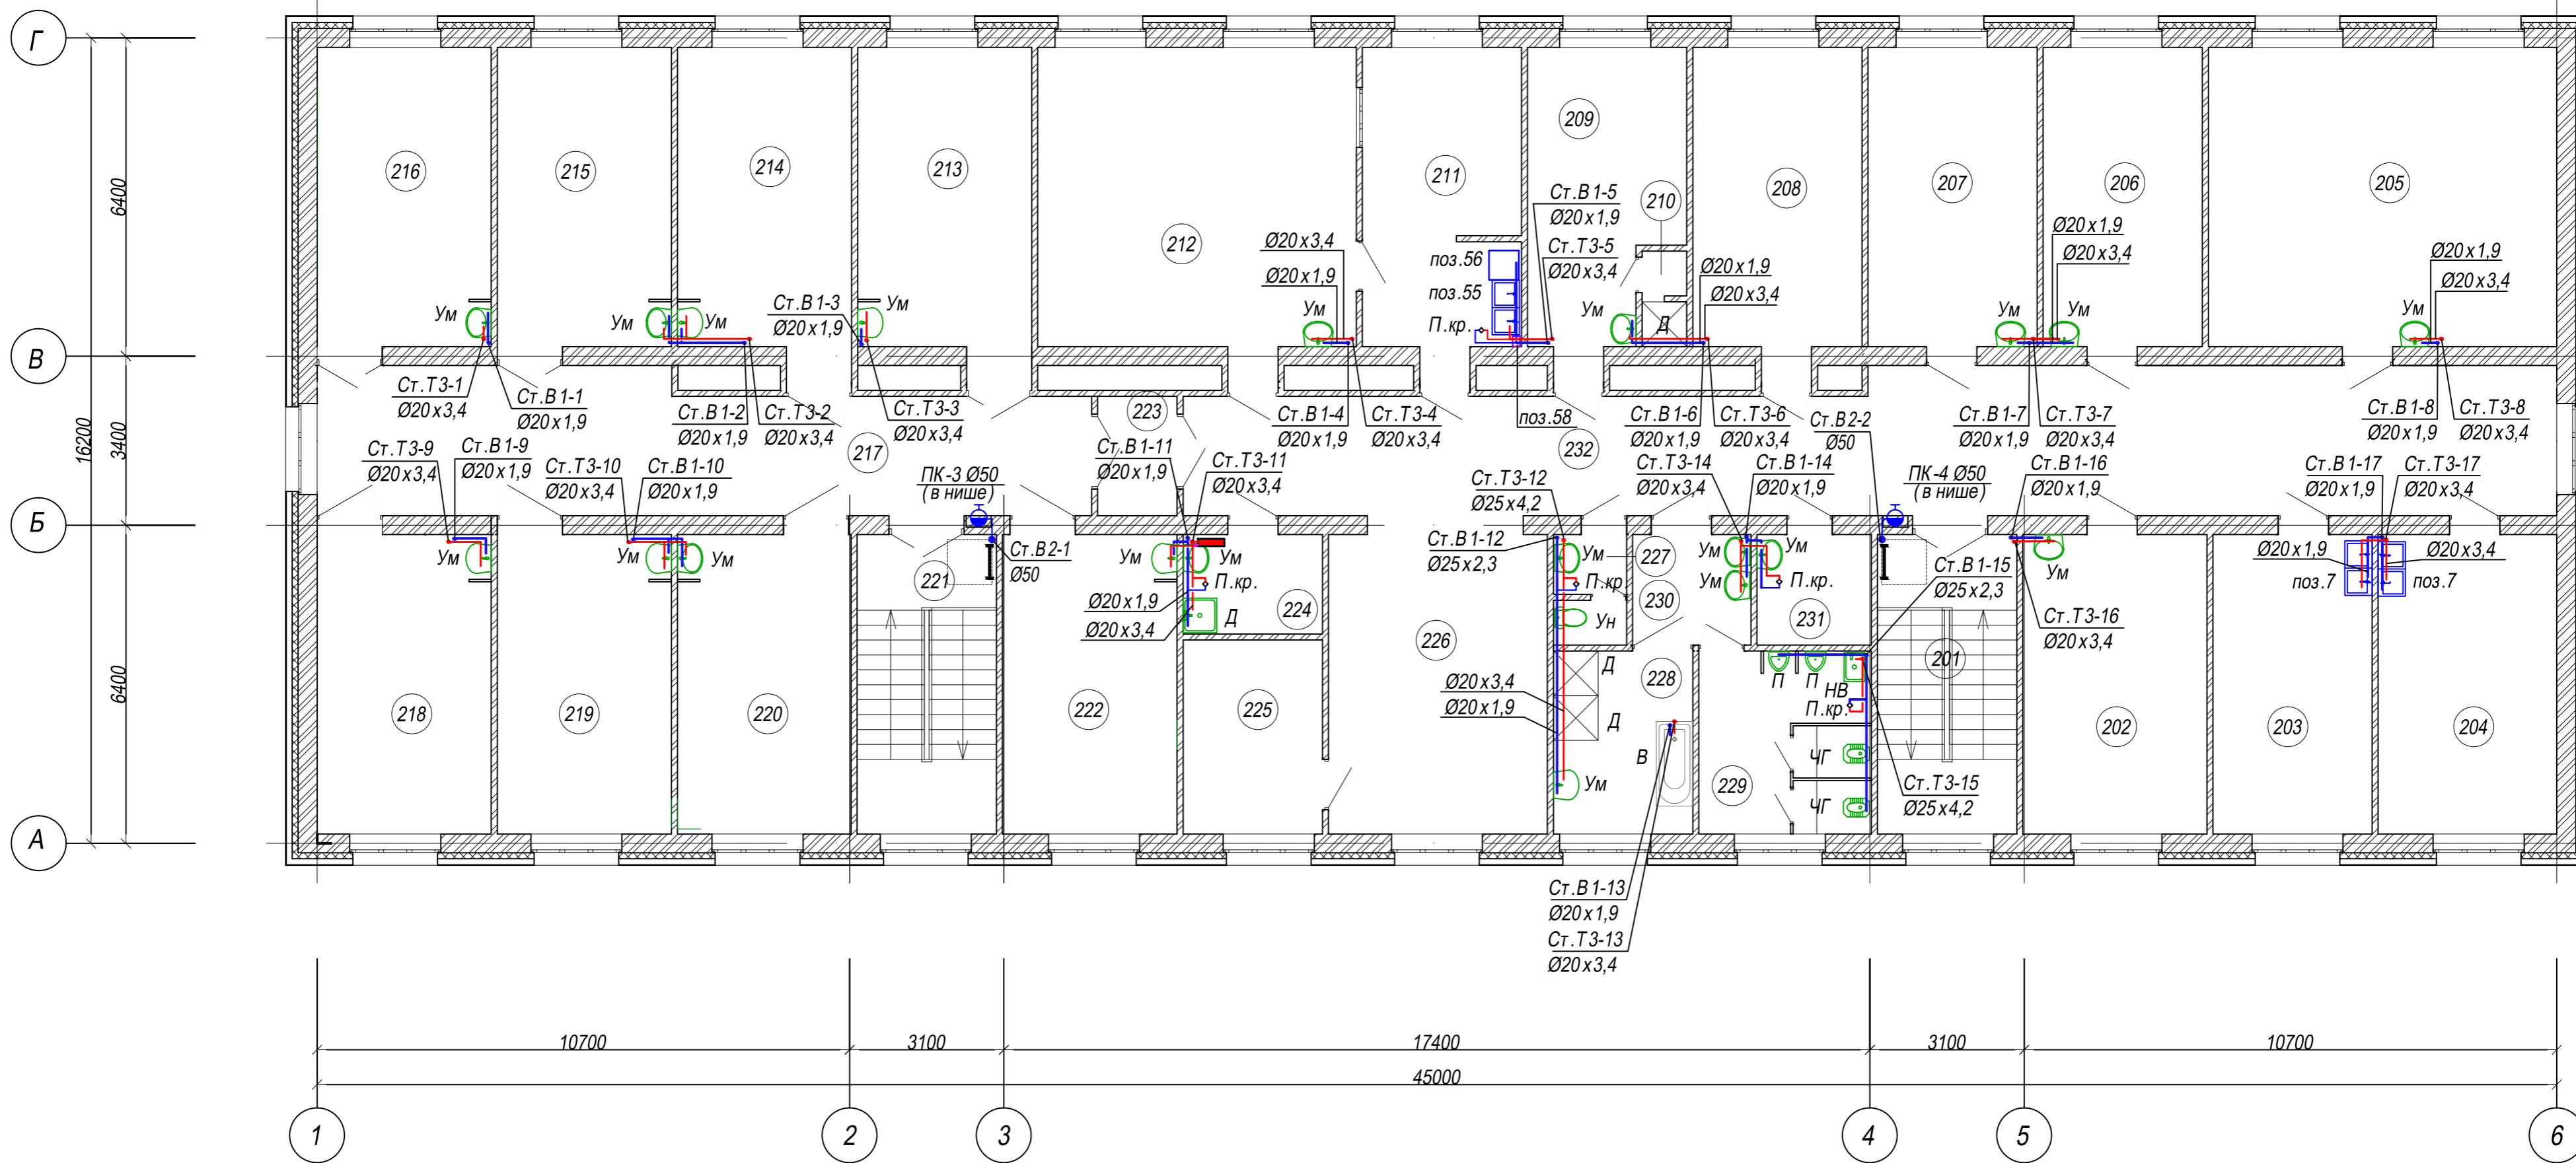

Экспликация помещений

Экспликация помещений (продолжение)

Экспликация помещений (продолжение)

Номер помещения	Наименование	Площадь м ²	Кат. помещения
201	Лестничная клетка	16,86	н/н
202	Кабинет старшей медсестры	22,59	н/н
203	Процедурная	19,58	н/н
204	Перевязочная	21,92	н/н
205	Физиотерапевтический кабинет	42,83	н/н
206	Кабинет врача	19,95	н/н
207	Кабинет дежурного врача	21,16	н/н
208	Кладовая имущества	21,16	В 3 П-IIа
209	Гардероб персонала	17,87	н/н
210	Душевая	1,67	н/н
211	Буфетная	19,79	н/н
212	Обеденный зал	39,21	н/н
213	Палата	21,94	н/н

Номер помещения	Наименование	Площадь м ²	Кат. помещения
214	Палата	21,94	н/н
215	Палата	21,94	н/н
216	Палата	21,94	н/н
217	Коридор	40,86	н/н
218	Палата	21,45	н/н
219	Палата	21,45	н/н
220	Палата	21,45	н/н
221	Лестничная клетка	16,86	н/н
222	Палата	21,45	н/н
223	Шлюз	4,16	н/н
224	Помещение уборочного инвентаря	5,91	В 4 П-IIа
225	Комната хранения вещей больных	10,92	В 4 П-IIа
226	Рекреация	27,68	н/н

Номер помещения	Наименование	Площадь м ²	Кат. помещения
227	Уборная с тамбуром для персонала	3,37	н/н
228	Санитарная комната	10,30	н/н
229	Уборная мужская	12,72	н/н
230	Тамбур уборной	5,66	н/н
231	Помещение хранения медицинских отходов	5,39	В 4 П-IIа
232	Коридор	72,16	н/н

Условные обозначения:


- В 1 - система хозяйственно-противопожарного водопровода
- Т 3 - система горячего водоснабжения
- Т 4 - система циркуляции
- Ум - умывальник
- Р - раковина
- Ун - унитаз
- НВ - ножная ванна
- Д - душ
- ЧГ - чаша гонюя
- П - писсуар
- П.кр - поливочный кран

- полотенцесушитель
- пожарный кран

Номера позиций оборудования указаны согласно проекта 323072.0000.150020-ИОС 7 "Технологические решения"

323072.0000.160017-ВК							
Изм.	Кол.уч.	Лист	№ док.	Подп.	Дата		
Разраб.							
Проверил							
Н.контр.							
Здание медицинского пункта					Стадия	Лист	Листов
План систем В 1, Т 3, Т 4 на отм. +3,300					Р	8	

План системы К1 на отм. +3,300

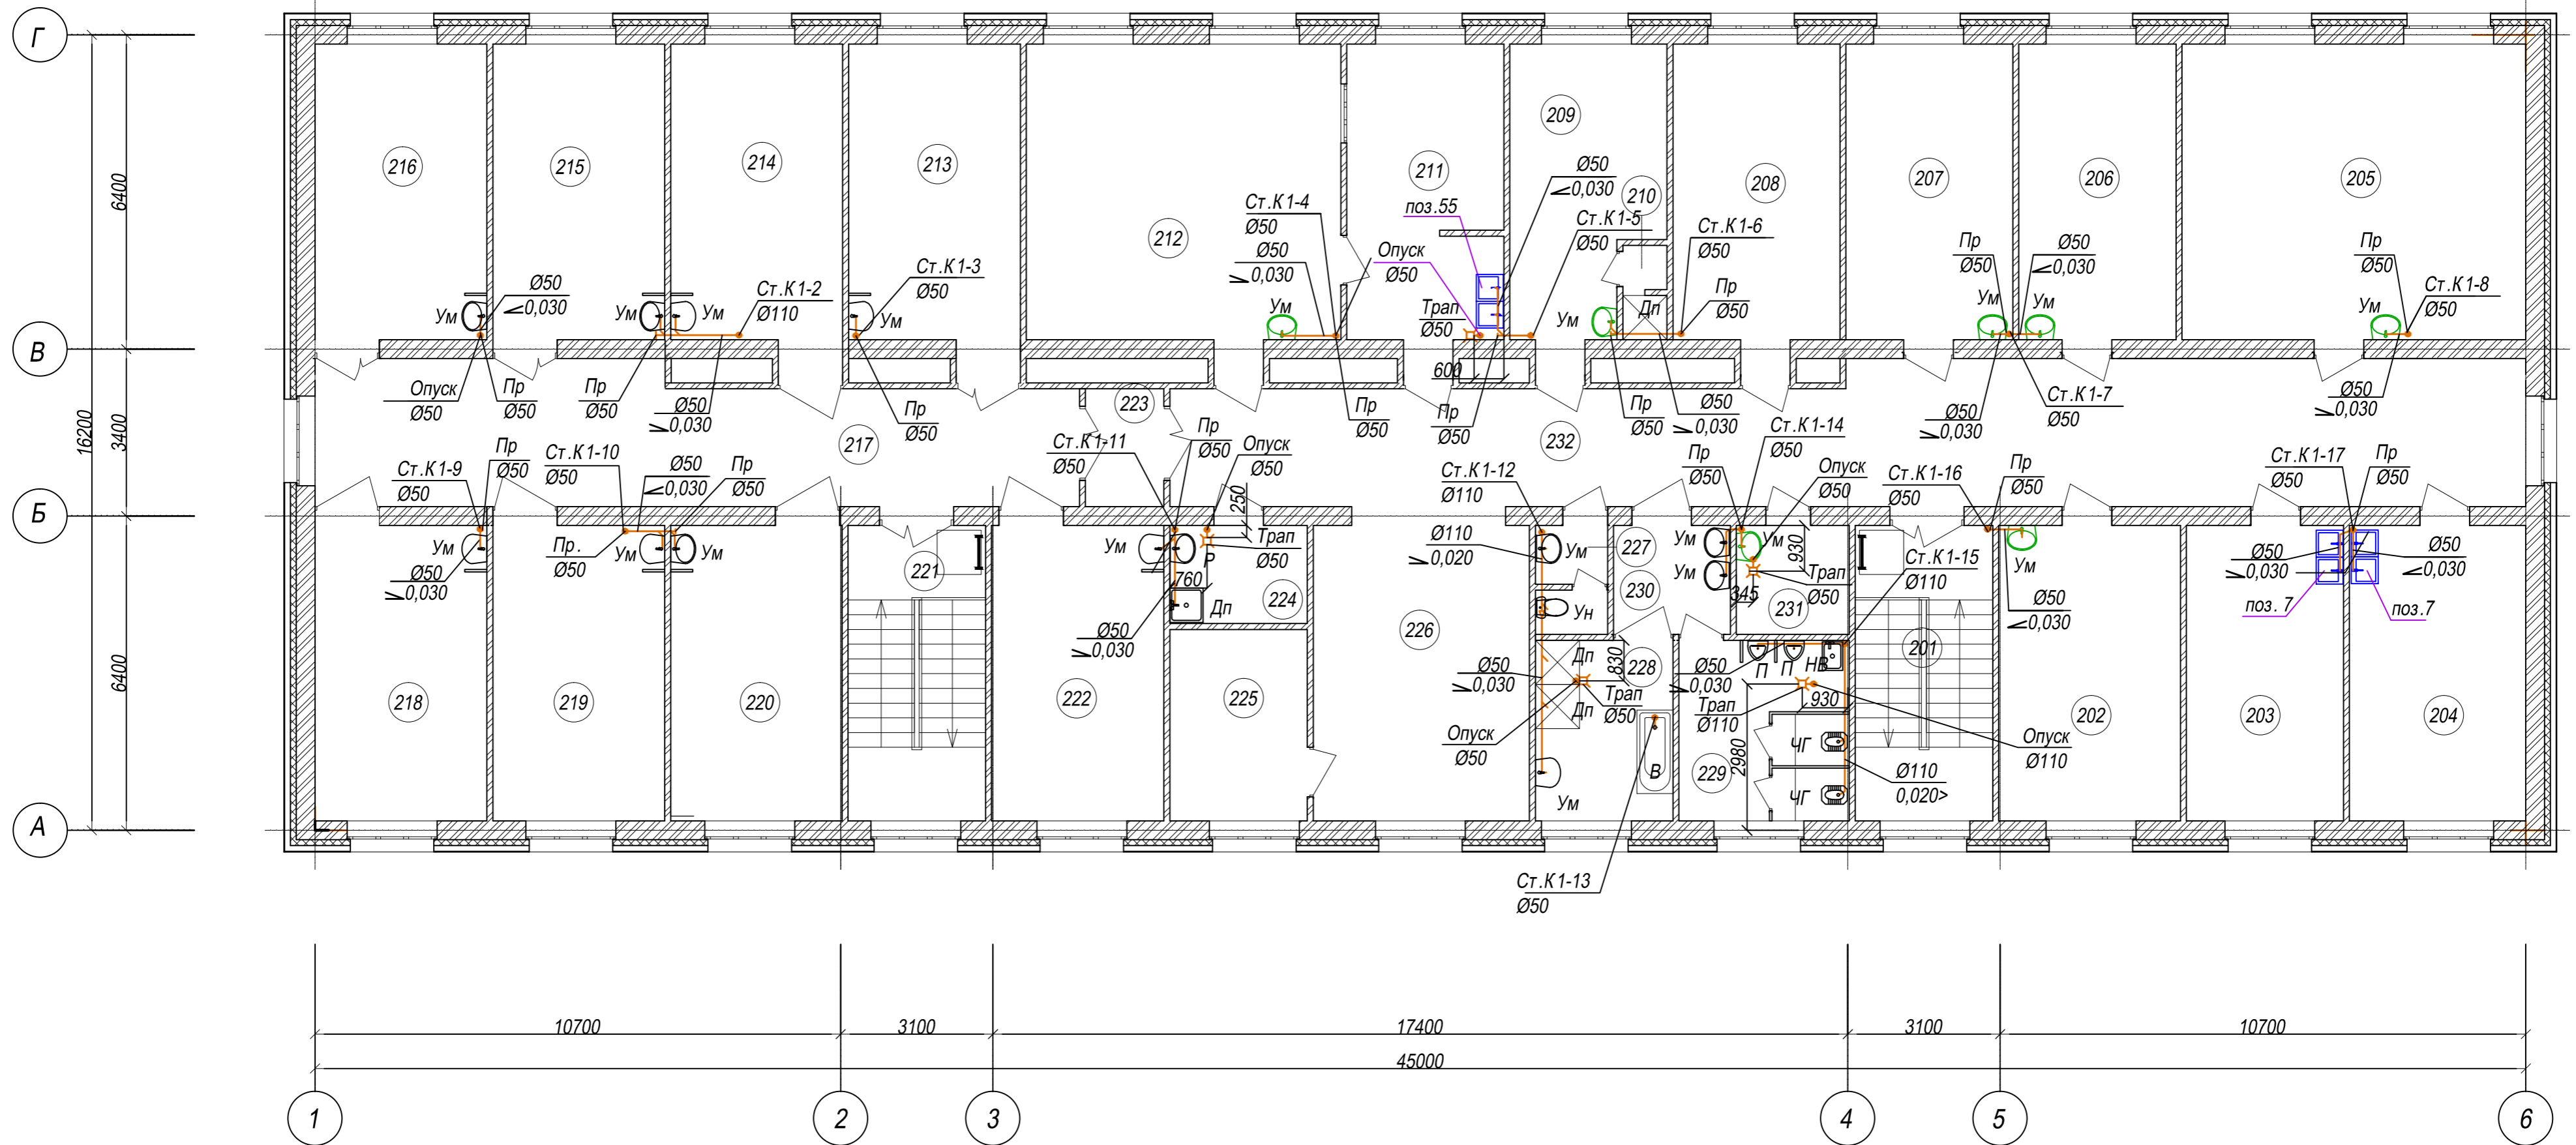

Экспликация помещений

Экспликация помещений (продолжение)

Экспликация помещений (продолжение)

Условные обозначения:

- К1 - хозяйственно-бытовая канализация
- Ум - умывальник
- Р - раковина
- Ун - унитаз
- НВ - ножная ванна
- ДП - душевой поддон
- ЧГ - чаша генуя
- П - писсуар
- Пр - прочистка

Номер помещения	Наименование	Площадь м ²	Кат. помещения
201	Лестничная клетка	16,86	н/н
202	Кабинет старшей медсестры	22,59	н/н
203	Процедурная	19,58	н/н
204	Перевязочная	21,92	н/н
205	Физиотерапевтический кабинет	42,83	н/н
206	Кабинет врача	19,95	н/н
207	Кабинет дежурного врача	21,16	н/н
208	Кладовая имущества	21,16	В3 П-IIа
209	Гардероб персонала	17,87	н/н
210	Душевая	1,67	н/н
211	Буфетная	19,79	н/н
212	Обеденный зал	39,21	н/н
213	Палата	21,94	н/н

Номер помещения	Наименование	Площадь м ²	Кат. помещения
214	Палата	21,94	н/н
215	Палата	21,94	н/н
216	Палата	21,94	н/н
217	Коридор	40,86	н/н
218	Палата	21,45	н/н
219	Палата	21,45	н/н
220	Палата	21,45	н/н
221	Лестничная клетка	16,86	н/н
222	Палата	21,45	н/н
223	Шлюз	4,16	н/н
224	Помещение уборочного инвентаря	5,91	В4 П-IIа
225	Комната хранения вещей больных	10,92	В4 П-IIа
226	Рекреация	27,68	н/н

Номер помещения	Наименование	Площадь м ²	Кат. помещения
227	Уборная с тамбуром для персонала	3,37	н/н
228	Санитарная комната	10,30	н/н
229	Уборная мужская	12,72	н/н
230	Тамбур уборной	5,66	н/н
231	Помещение хранения медицинских отходов	5,39	В4 П-IIа
232	Коридор	72,16	н/н

323072.0000.160017-ВК					
Изм.	Кол.уч.	Лист	№ док.	Подп.	Дата
Разраб.					
Проверил					
Н.контр.					
Здание медицинского пункта				Р	9
План системы К1 на отм. +3,300					