

Экспликация помещений

Номер помещения	Наименование	Площадь, м
1	Склад	49,20
2	Кладошка	17,25
3	Коридор	115,33
4	Подсобная	23,15
5	Коридор	12,75
6	Подсобная	14,15
7	Лестничная клетка	28,59
8	Коридор	24,15
9	Коридор	83,61
10	Склад	42,66
11	Коридор	161,40
12	Кладошка	25,98
13	Кладошка	6,88
14	Лестничная клетка	26,23
15	Службное помещение	20,40
16	Службное помещение	13,44
17	Службное помещение	119,35




Экспликация помещений


Номер помещения	Наименование	Площадь, м ²
1	Кабинет труда для мальчиков	50,75
2	Кабинет	16,24
3	Кабинет труда для девочек	4,968
4	Кабинет начальных классов	54,62
5	Коридор	54,65
6	Танц-зал	2,98
7	Лестничная клетка	13,57
8	Коридор	24,66
9	Коридор	39,57
10	Кабинет начальных классов	50,15
11	Узаконенное помещение	16,17
12	Медицинский кабинет	35,16
13	Процедурная	16,52
14	Кабинет зам. директора по ЗВР	63,34
15	Кабинет секретаря	25,60
16	Библиотека	41,86
17	Кабинет зауча	20,22
18	Кабинет английского языка	48,43
19	Коридор	83,01
20	Кабинет	10,00
21	Кабинет	5,85

Продолжение

Номер помещения	Наименование	Площадь, м ²
22	Коридор	3,04
23	Коридор	2,04
24	Санузел	2,04
25	Коридор	103,78
26	Раздевалка	79,18
27	Танц-зал	11,27
28	Коридор	40,82
29	Раздевалка	80,99
30	Библиотека	58,98
30а	Кабинет начальных классов	57,20
31	Кабинет начальных классов	55,77
32	Кабинет начальных классов	57,59
33	Коридор	117,65
34	Лестничная клетка	28,59
35	Санузел	27,36
36	Санузел МПН	4,95
37	Кабинет начальных классов	49,62
38	Кабинет иностранного языка	194,5
39	Коридор	61,69
40	Коридор	49,20

Компновочная схема

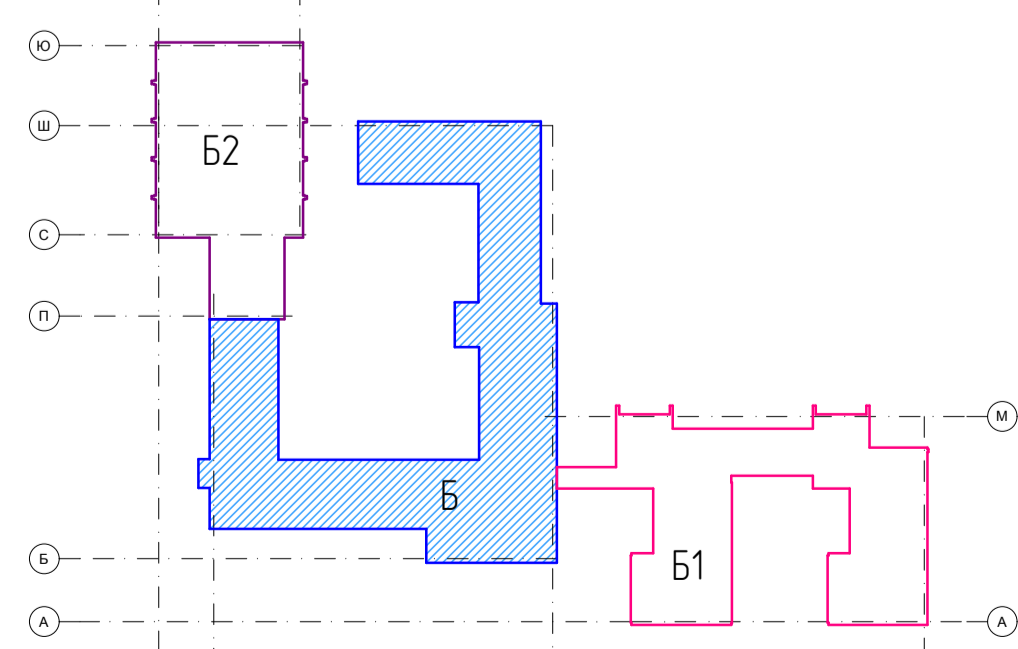

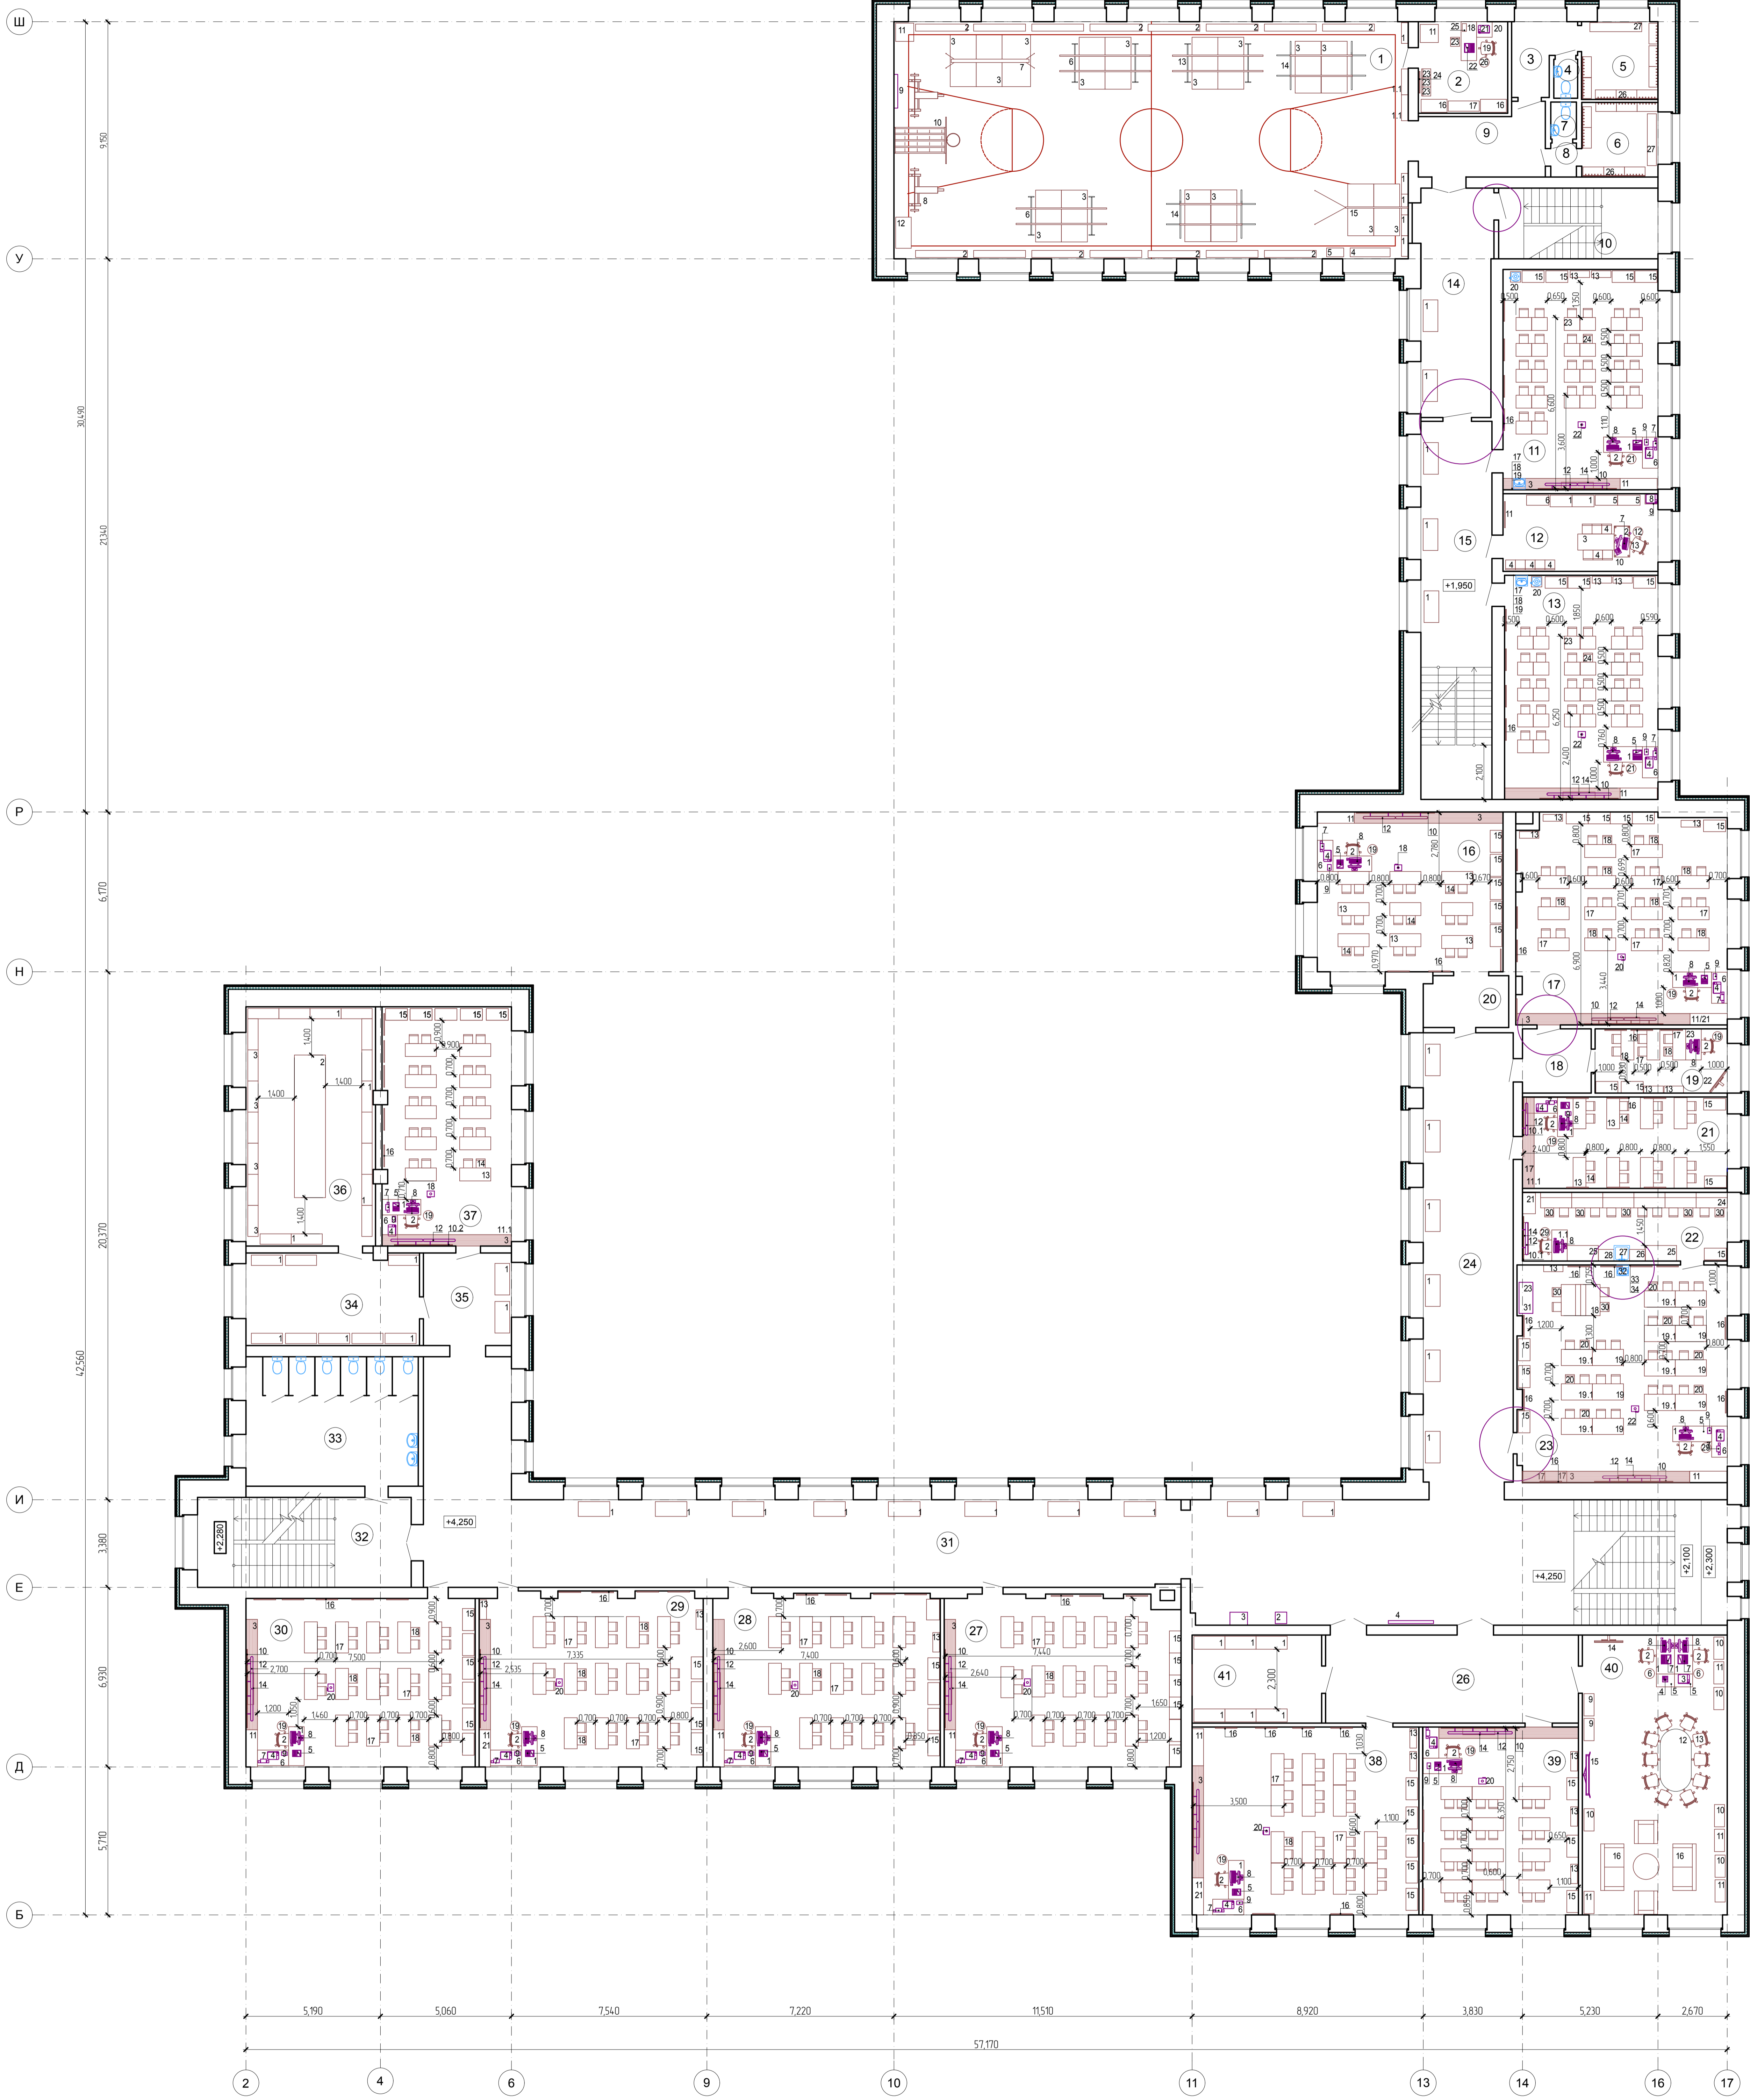


Экспликация помещений

Номер помещения	Наименование	Площадь, м ²
1	Спортзал	1816,3
2	Кабинет физика (интерактивный)	12,18
3	Коридор	5,66
4	Санузел	1,38
5	Раздевалка	8,85
6	Раздевалка	8,47
7	Санузел	14,2
8	Коридор	1,30
9	Лестничная клетка	12,18
10	Лестничная клетка	16,79
11	Кабинет начальных классов	50,73
12	Кабинет зам. директора по безопасности	17,94
13	Кабинет начальных классов	51,21
14	Коридор	24,22
15	Коридор	39,98
16	Кабинет иностранного языка	44,24
17	Кабинет географии	65,49
18	Коридор	6,57
19	Кабинет социологии	12,65
20	Коридор	6,49
21	Кабинет иностранного языка	27,89
22	Кабинет	20,94
23	Кабинет биологии	67,71


Продолжение

Номер помещения	Наименование	Площадь, м ²
24	Коридор	60,17
25	Коридор	100,19
26	Коридор	33,15
27	Кабинет истории	59,85
28	Кабинет истории	58,32
29	Кабинет русского языка	58,04
30	Кабинет математики	57,53
31	Коридор	117,47
32	Лестничная клетка	28,63
33	Санузел	33,25
34	Кабинет	23,76
35	Коридор	12,14
36	Кабинет	46,05
37	Кабинет иностранного языка	45,91
38	Кабинет	63,44
39	Кабинет	43,50
40	Учительская	604,8
41	Подсобное помещение	17,00

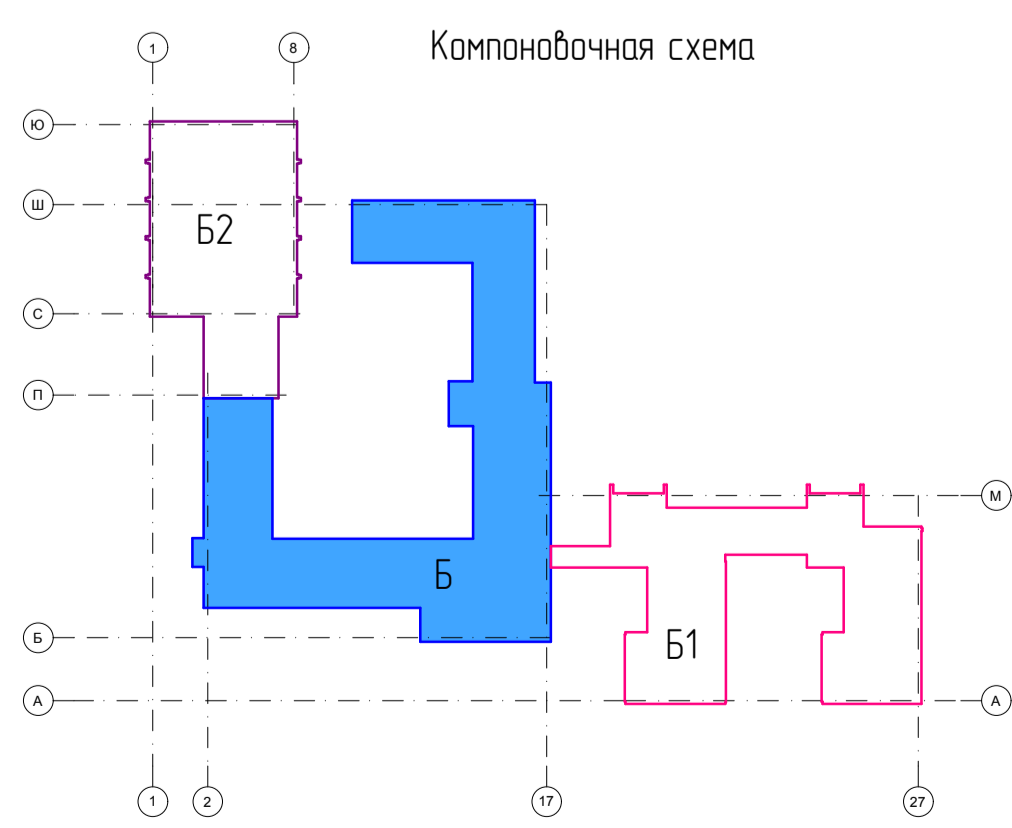



Экспликация помещений

Номер помещения	Наименование	Площадь, м ²
64	Коридор	25,7
65	Вестиболь	87,8
66	Тамбур	9,7
67	Коридор	66,6
68	Электрощитовая	7,1
69	Кабинет русского языка	67,1
70	Лестничная клетка	8,2
71	Лестничная клетка	5,3
72	Тамбур	1,8
73	Кабинет русского языка	67,5
74	Кабинет стоматолога	17,8
75	Санузел	11,6
76	Коридор	4,0
77	Кабинет иностранного языка	50,8
78	Лестничная клетка	17,1
79	Коридор	59,7
80	Электрощитовая	53,9
81	Вестиболь	88,6
82	Тамбур	9,0
83	Лестничная клетка	16,8
84	Коридор	66,0
85	Электрощитовая	7,0
86	Кабинет начальных классов	66,6
87	Лестничная клетка	9,0
88	Лестничная клетка	5,20
89	Тамбур	1,8
90	Кабинет начальных классов	67,2
91	Зам директора УВР	17,4
92	Санузел	3,9
93	Санузел	11,3
94	Кабинет начальных классов	68,4
95	Методический кабинет	

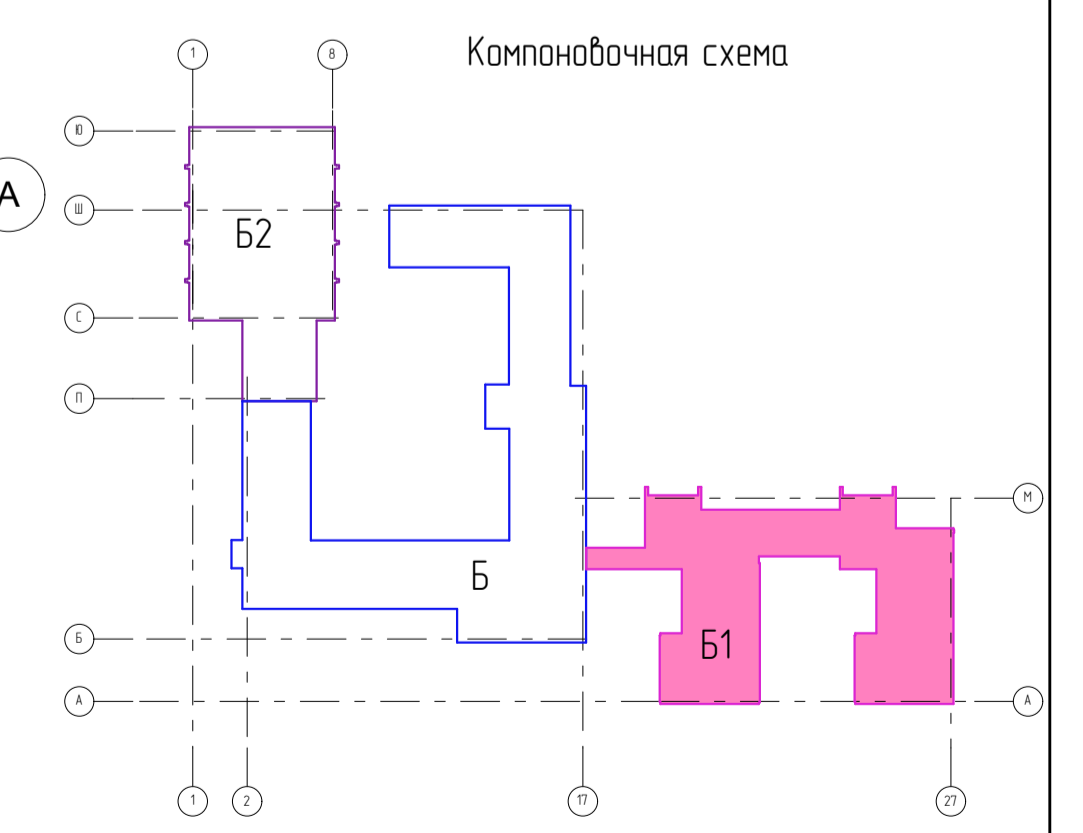

Экспликация помещений

Номер помещения	Наименование	Площадь, м ²
Левый блок		
1	Лестничная клетка	16,7
2	Кабинет математики	50,8
3	Коридор	74,6
4	Кабинет математики	67,0
5	Санузел	3,9
6	Туалет	11,6
7	Кабинет математики	50,2
8	Методический кабинет	18,0
9	Лестничная клетка	16,5
10	Методический кабинет	17,8
11	Методический кабинет	15,7
Правый блок		
1	Лестничная клетка	17,0
2	Кабинет начальных классов	51,9
3	Методический кабинет	13,6
4	Методический кабинет	18,2
5	Кабинет начальных классов	67,2
6	Коридор	75,8
7	Санузел	3,9
8	Туалет	11,2
9	Кабинет начальных классов	49,6
10	Методический кабинет	18,5
11	Лестничная клетка	17,1

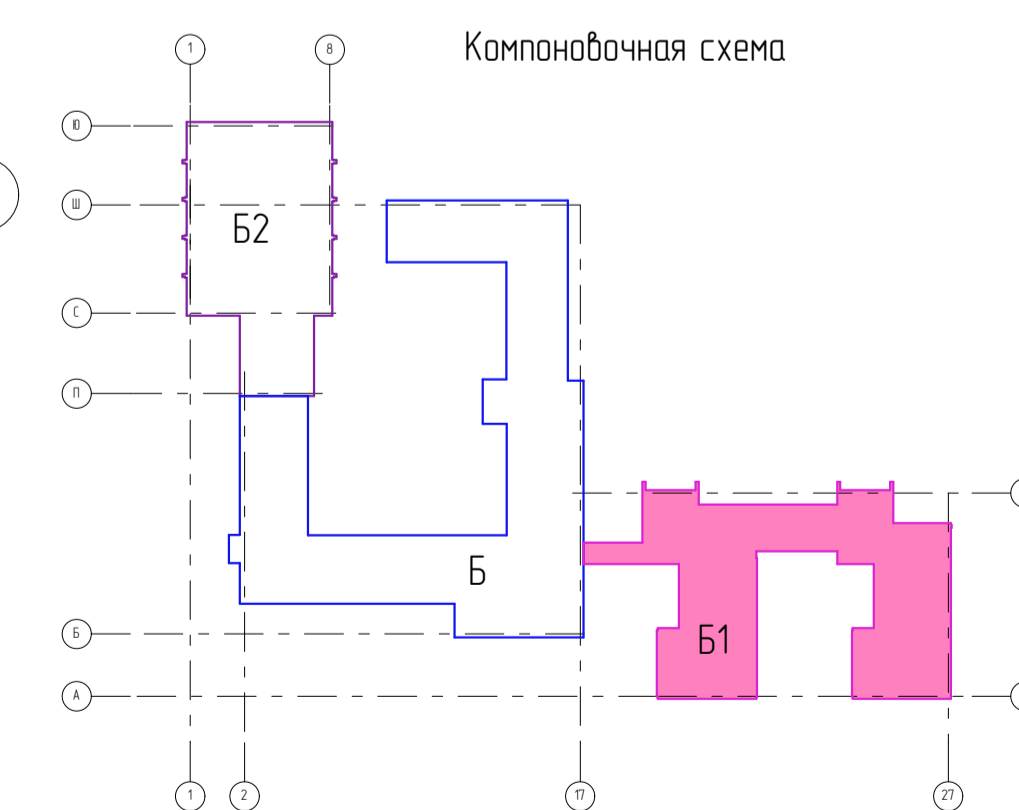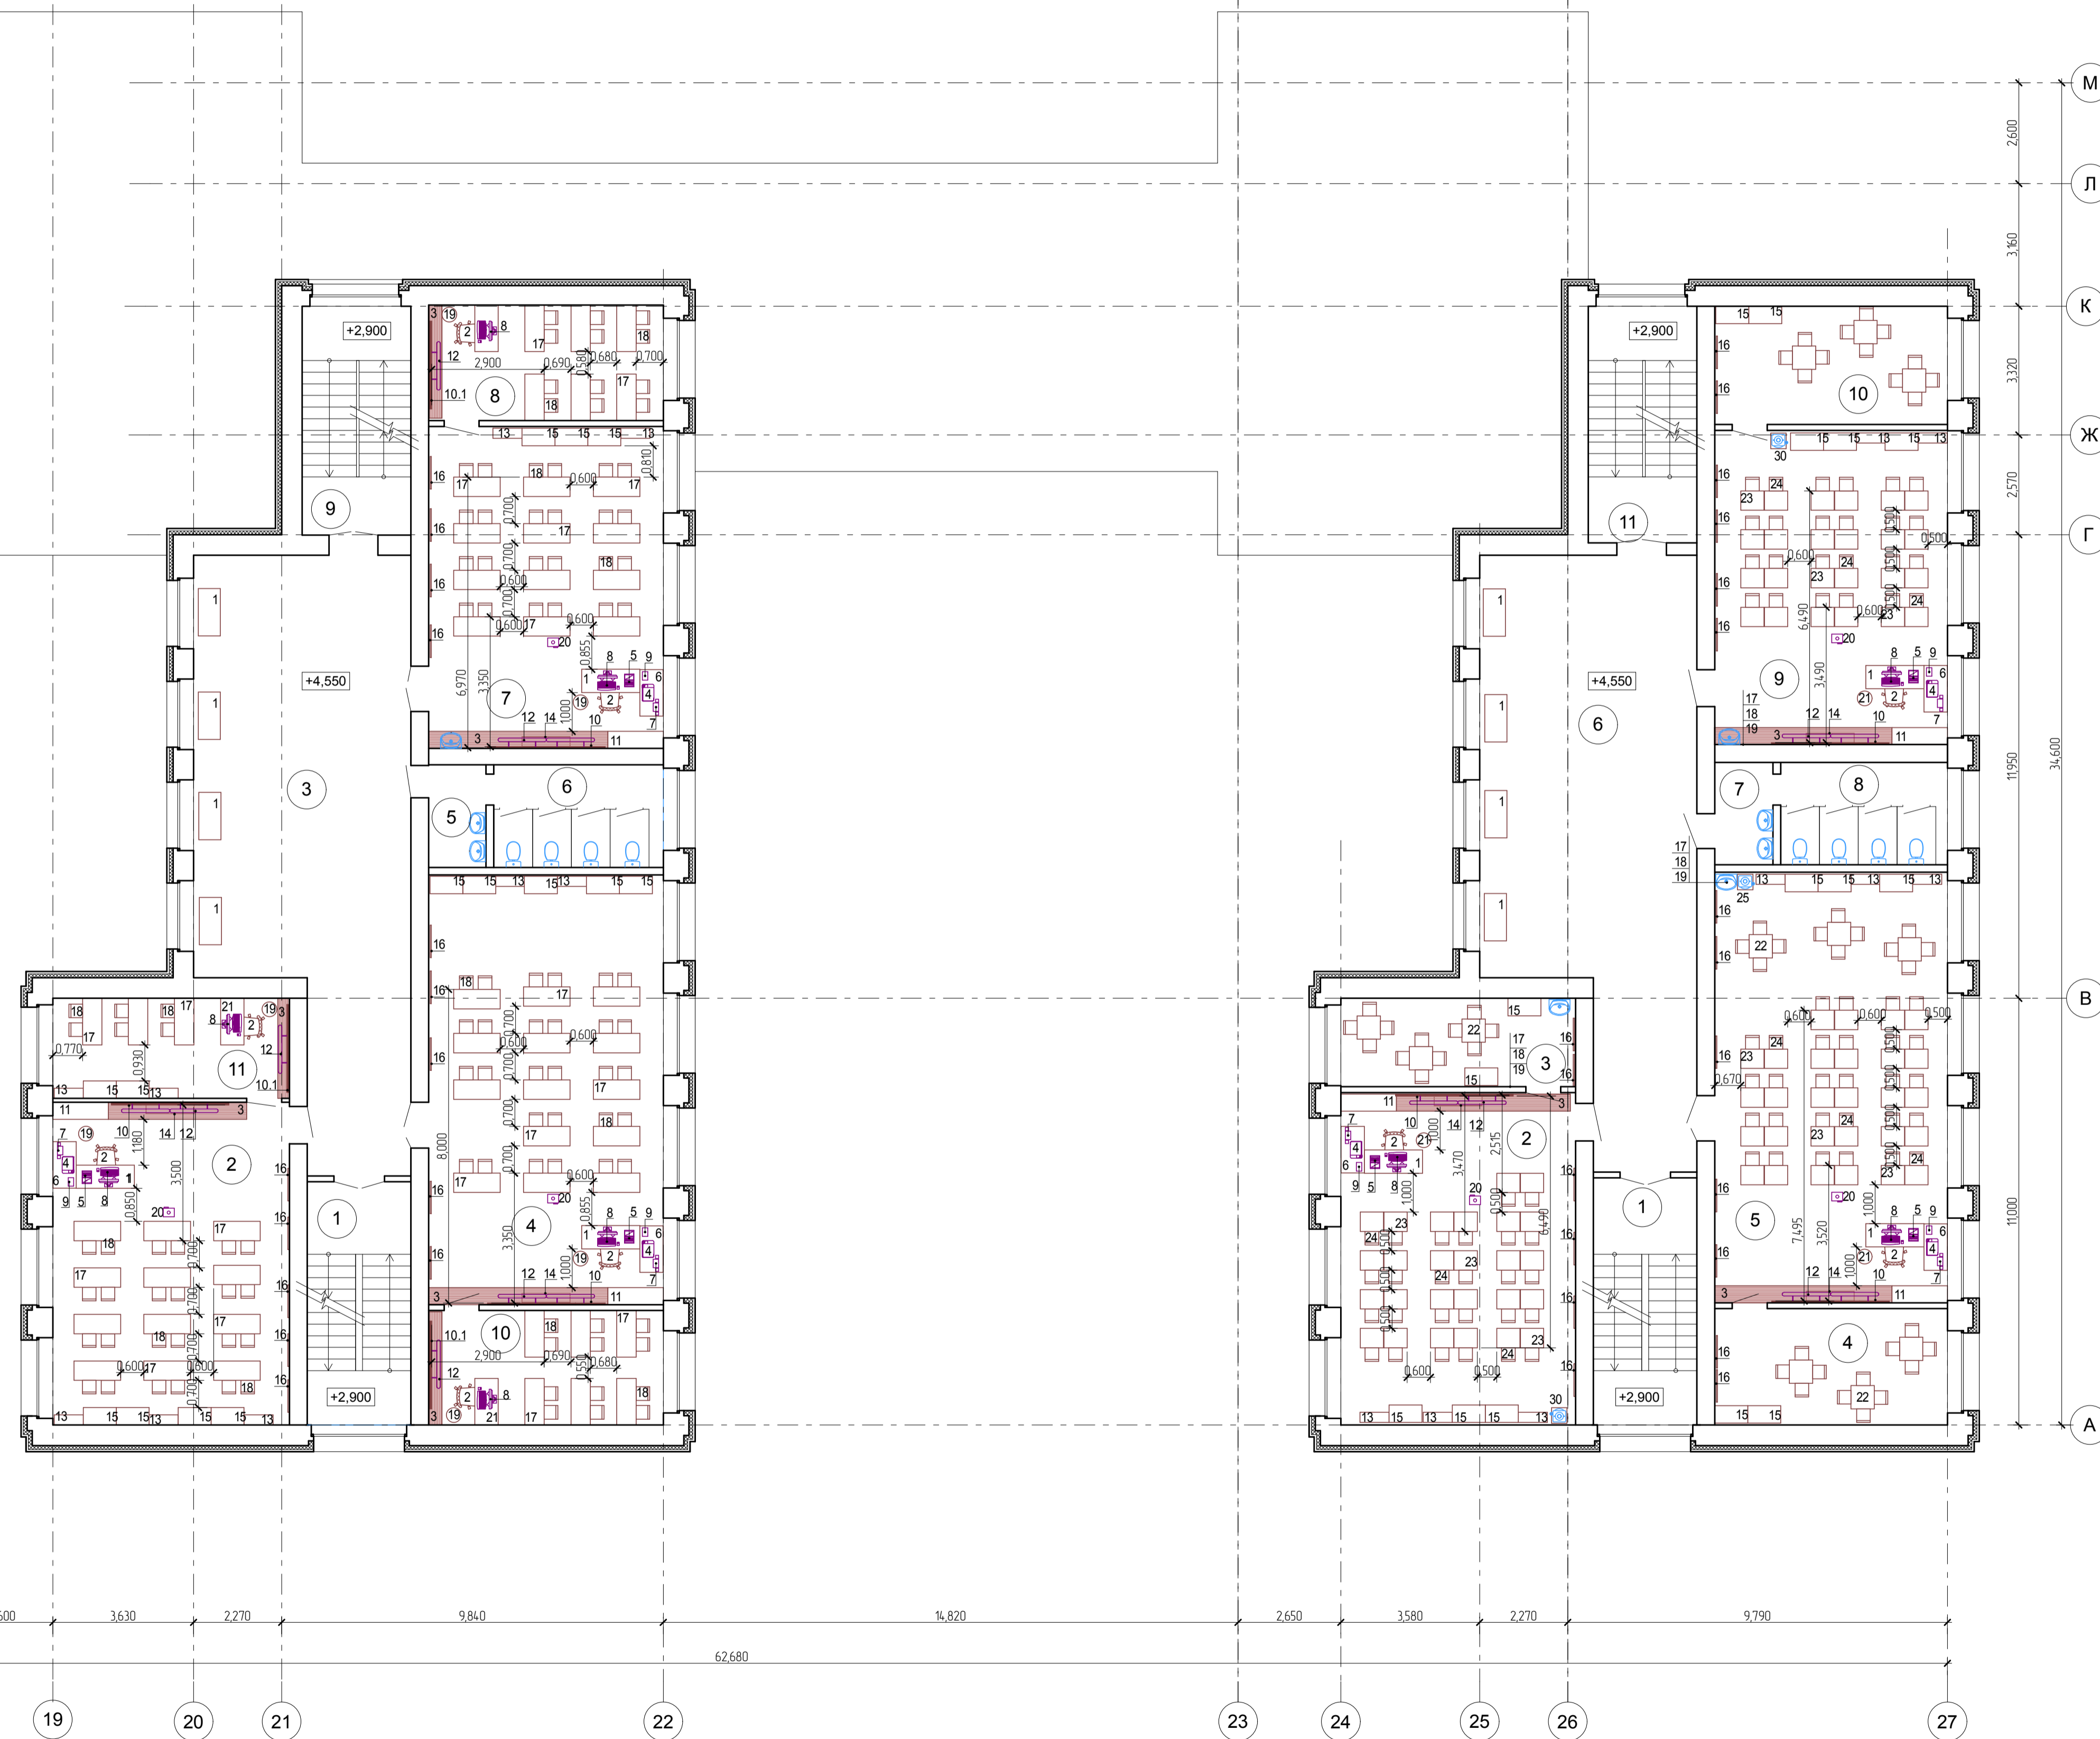

11230 2600 3630 2270 9840 16820 2650 3580 2270 9790

17 18 19 20 21 22 23 24 25 26 27

2600 3360 3320 2570 11950 35600 11000

М Л К Ж Г Б А


+2,900 +4,550 +2,900 +2,900 +2,900 +2,900




Экспликация помещений

Номер помещения	Наименование	Площадь, м
Левый блок		
1	Лестничная клетка	16,5
2	Кабинет русского языка и литературы	52,5
3	Методический кабинет	17,8
4	Кабинет физики	66,6
5	Методический кабинет	19,5
6	Кабинет химии	67,8
7	Коридор	74,7
8	Лестничная клетка	16,6
9	Методический кабинет	14,0
Правый блок		
1	Лестничная клетка	17,0
2	Кабинет начальных классов	66,6
3	Методический кабинет	18,0
4	Кабинет начальных классов	66,8
5	Санузел	4,2
6	Туалет	12,3
7	Кабинет начальных классов	67,8
8	Лестничная клетка	17,0
9	Коридор	74,4


Компоновочная схема

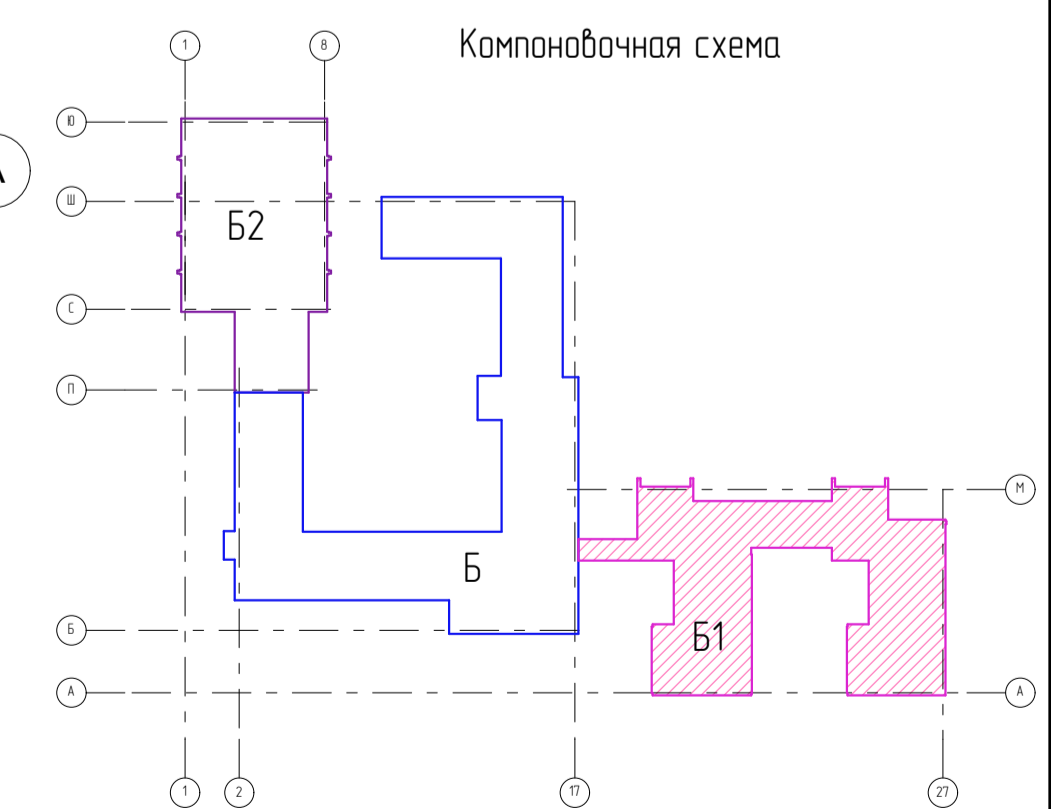


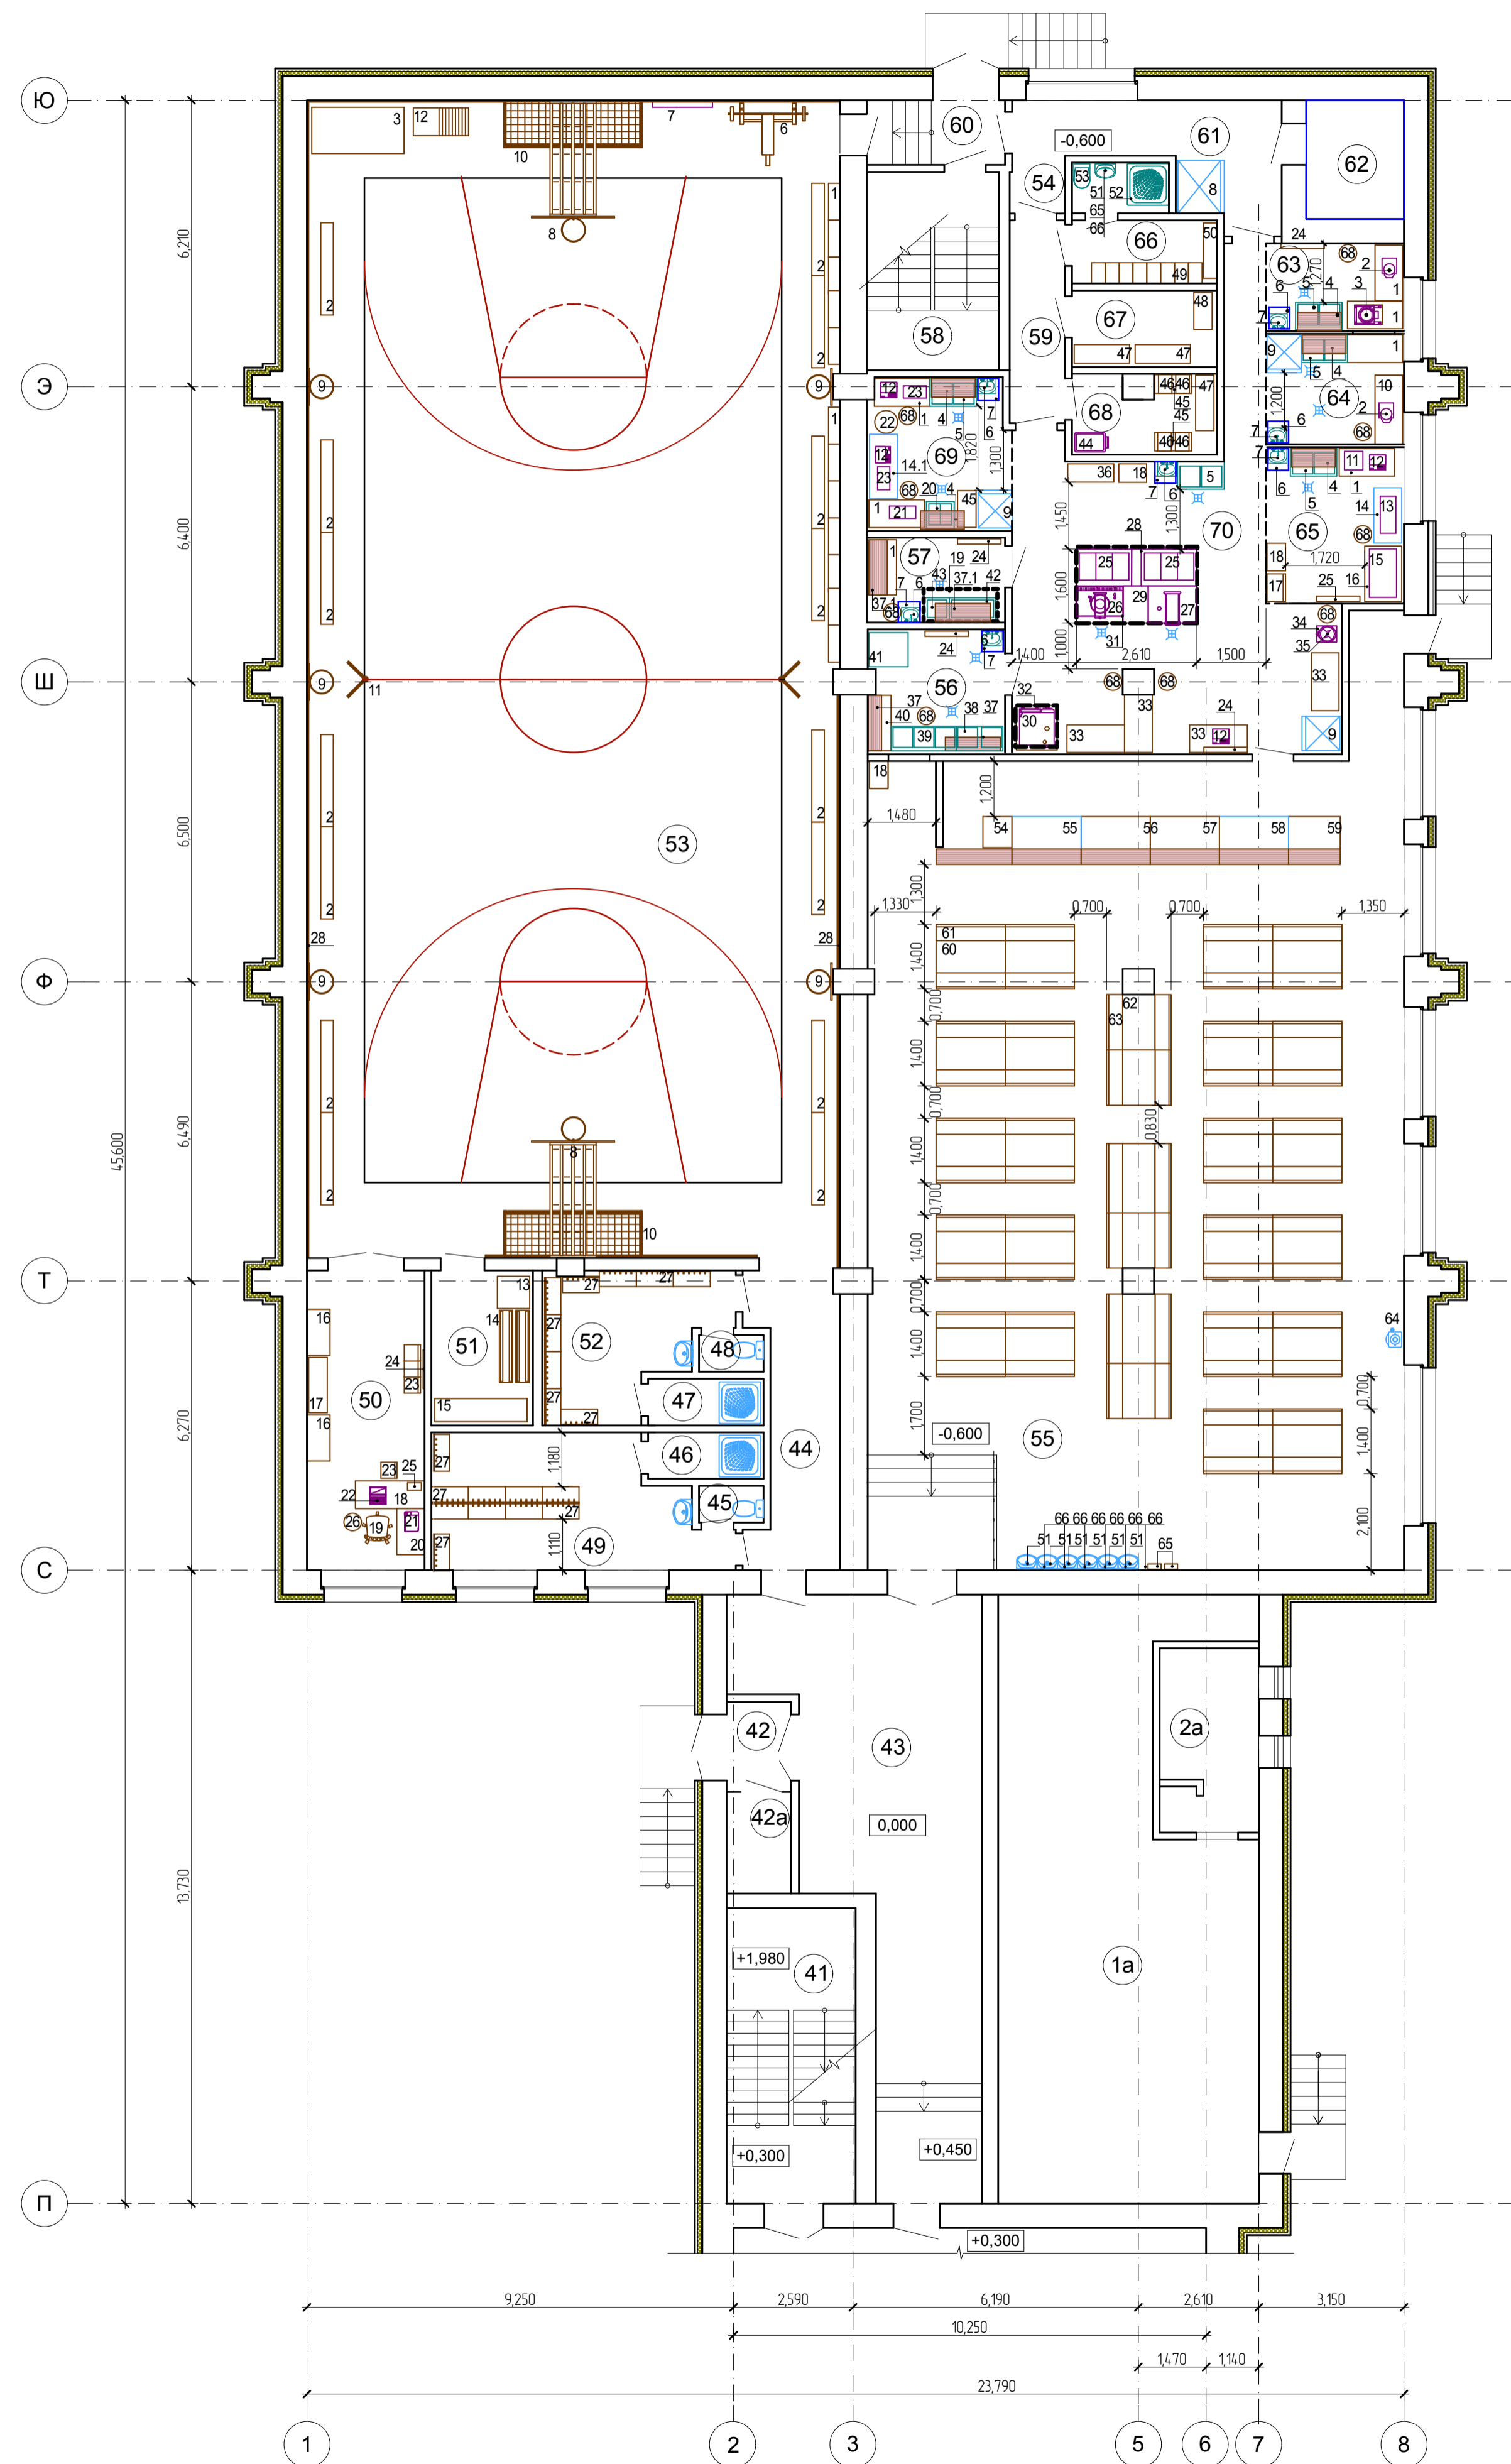

Экспликация помещений

Номер помещения	Наименование	Площадь, м ²
41	Лестничная клетка	17,9
42	Тамбур	2,7
43	Коридор	44,6
44	Коридор	11,0
45	Служебное	1,1
46	Служебное	2,50
47	Служебное	2,50
48	Служебное	1,10
49	Раздевалка	16,4
50	Кабинет физрука	16,6
51	Инвентарная	7,4
52	Раздевалка	10,7
53	Спортзал	290,3
54	Санузел с душем	2,3
55	Столовая	206,6
56	Мойка столовой посуды	8,0
57	Мойка кухонной посуды	5,5
58	Лестничная клетка	12,3
59	Коридор	5,3
60	Тамбур	4,2
61	Загрузочная	11,4
62	Холодильник	5,4
63	Зона овощного цеха (первичная обработка)	5,7
64	Зона овощного цеха (вторичная обработка)	7,2
65	Зона холодного цеха	10,1
66	Гардероб	4,3
67	Кладова овощей	5,2
68	Кладова сухих продуктов	5,1
69	Зона мясо-рыбного цеха	10,2
70	Горячий цех	46,0
1а	Венткамера (коллекторная)	64,7
2а	Вентблок	8,6
42а	Электрощитовая	3,1

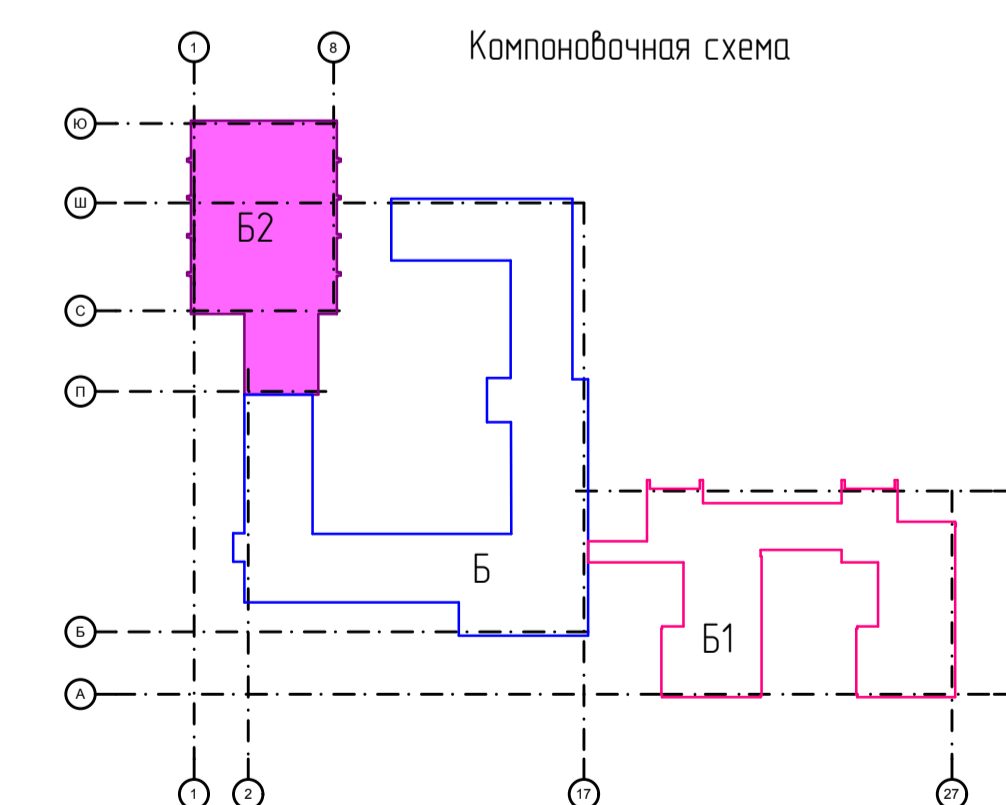

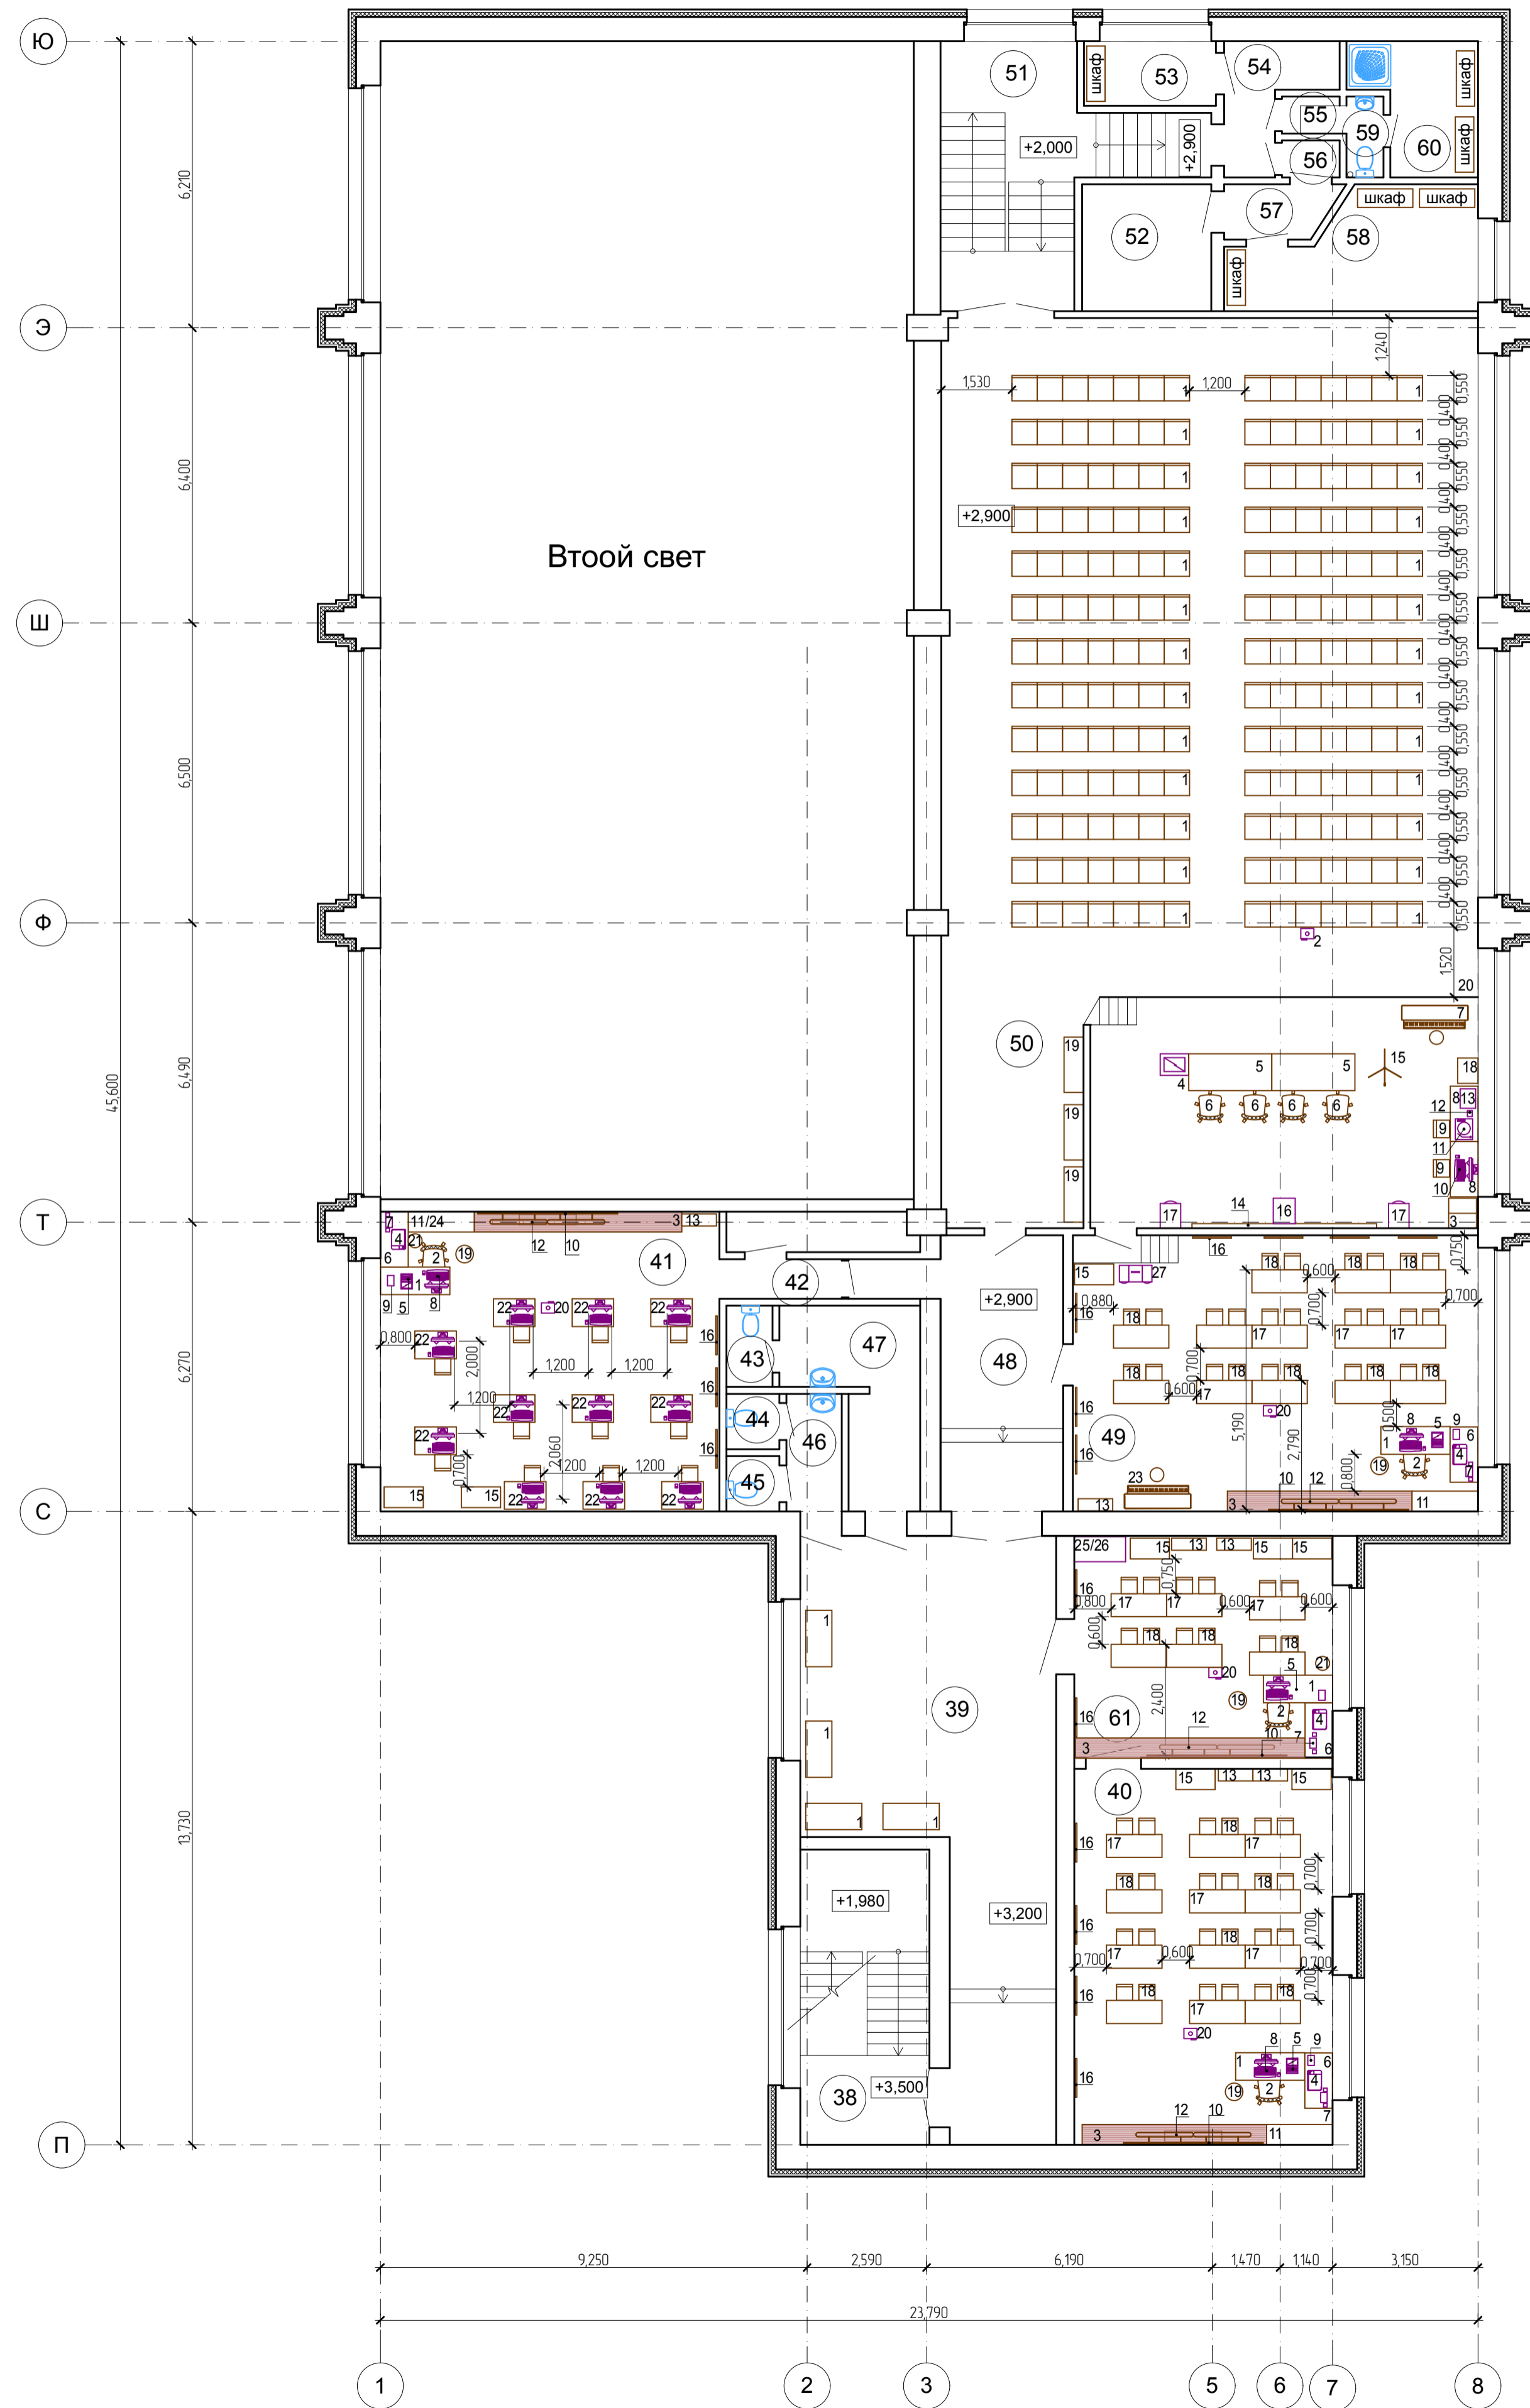

Экспликация помещений

Номер помещения	Наименование	Площадь, м ²
38	Лестничная клетка	17,9
39	Коридор	516
40	Кабинет английского языка	45,6
41	Кабинет информатики	50,0
42	Служейное	3,5
43	Туалет	18
44	Туалет	18
45	Туалет	14
46	Санузел	3,1
47	Коридор	9,5
48	Коридор	17,7
49	Кабинет	52,6
50	Актовый зал	228,5
51	Лестничная клетка	212
52	Вентблок	7,7
53	Кабинет	4,0
54	Коридор	4,7
55	Туалет	10
56	Служейное	10
57	Коридор	2,7
58	Кинобудка	119
59	Туалет	14
60	Служейное	6,6
61	Кабинет иностранного языка	26,9

