

	Теплообменник
	Фильтр сетчатый со спускным краном
	Регулирующий клапан с электроприводом
	Соленоидный (электромагнитный) клапан
	Счетчик расхода воды
	Шаровый кран
	Насос
	Обратный клапан
	Манометр
	Термометр
	Предохранительный клапан

Условные обозначения

Насос системы отопления
 "Grundfos" TRF 32-200/2-S
 G=2,0 м³/ч; H=8,0 м. в. ст.
 1x230 N=1,1 кВт

"Danfoss"
 VF3/AMV35
 Kv4,0 Ду15

"Danfoss"
 VF3/AMV35
 Kv6,3 Ду20

"Wolf SE-2 500"
 ТЭН 2,0кВт, 230В

Насос водонагревателя
 "Grundfos" Магна 25-60
 G=3,0 м³/ч; H=3,0 м. в. ст.
 1x230 N=0,085 кВт

Насос системы ГВС
 "Grundfos" Магна 32-120F
 G=1,2 м³/ч; H=10,0 м. в. ст.
 1x230 N=0,430 кВт


Насос подпитки
 "Grundfos" UPS25-120 180
 G=0,3 м³/ч; H=12,0 м. в. ст.
 1x230 N=0,235 кВт

Подключение к котельному оборудованию

Подключение к котельному оборудованию

Ввод водопровода
 Ø40

Установка умягчения воды
 АСДР Комплексон-6 0,5

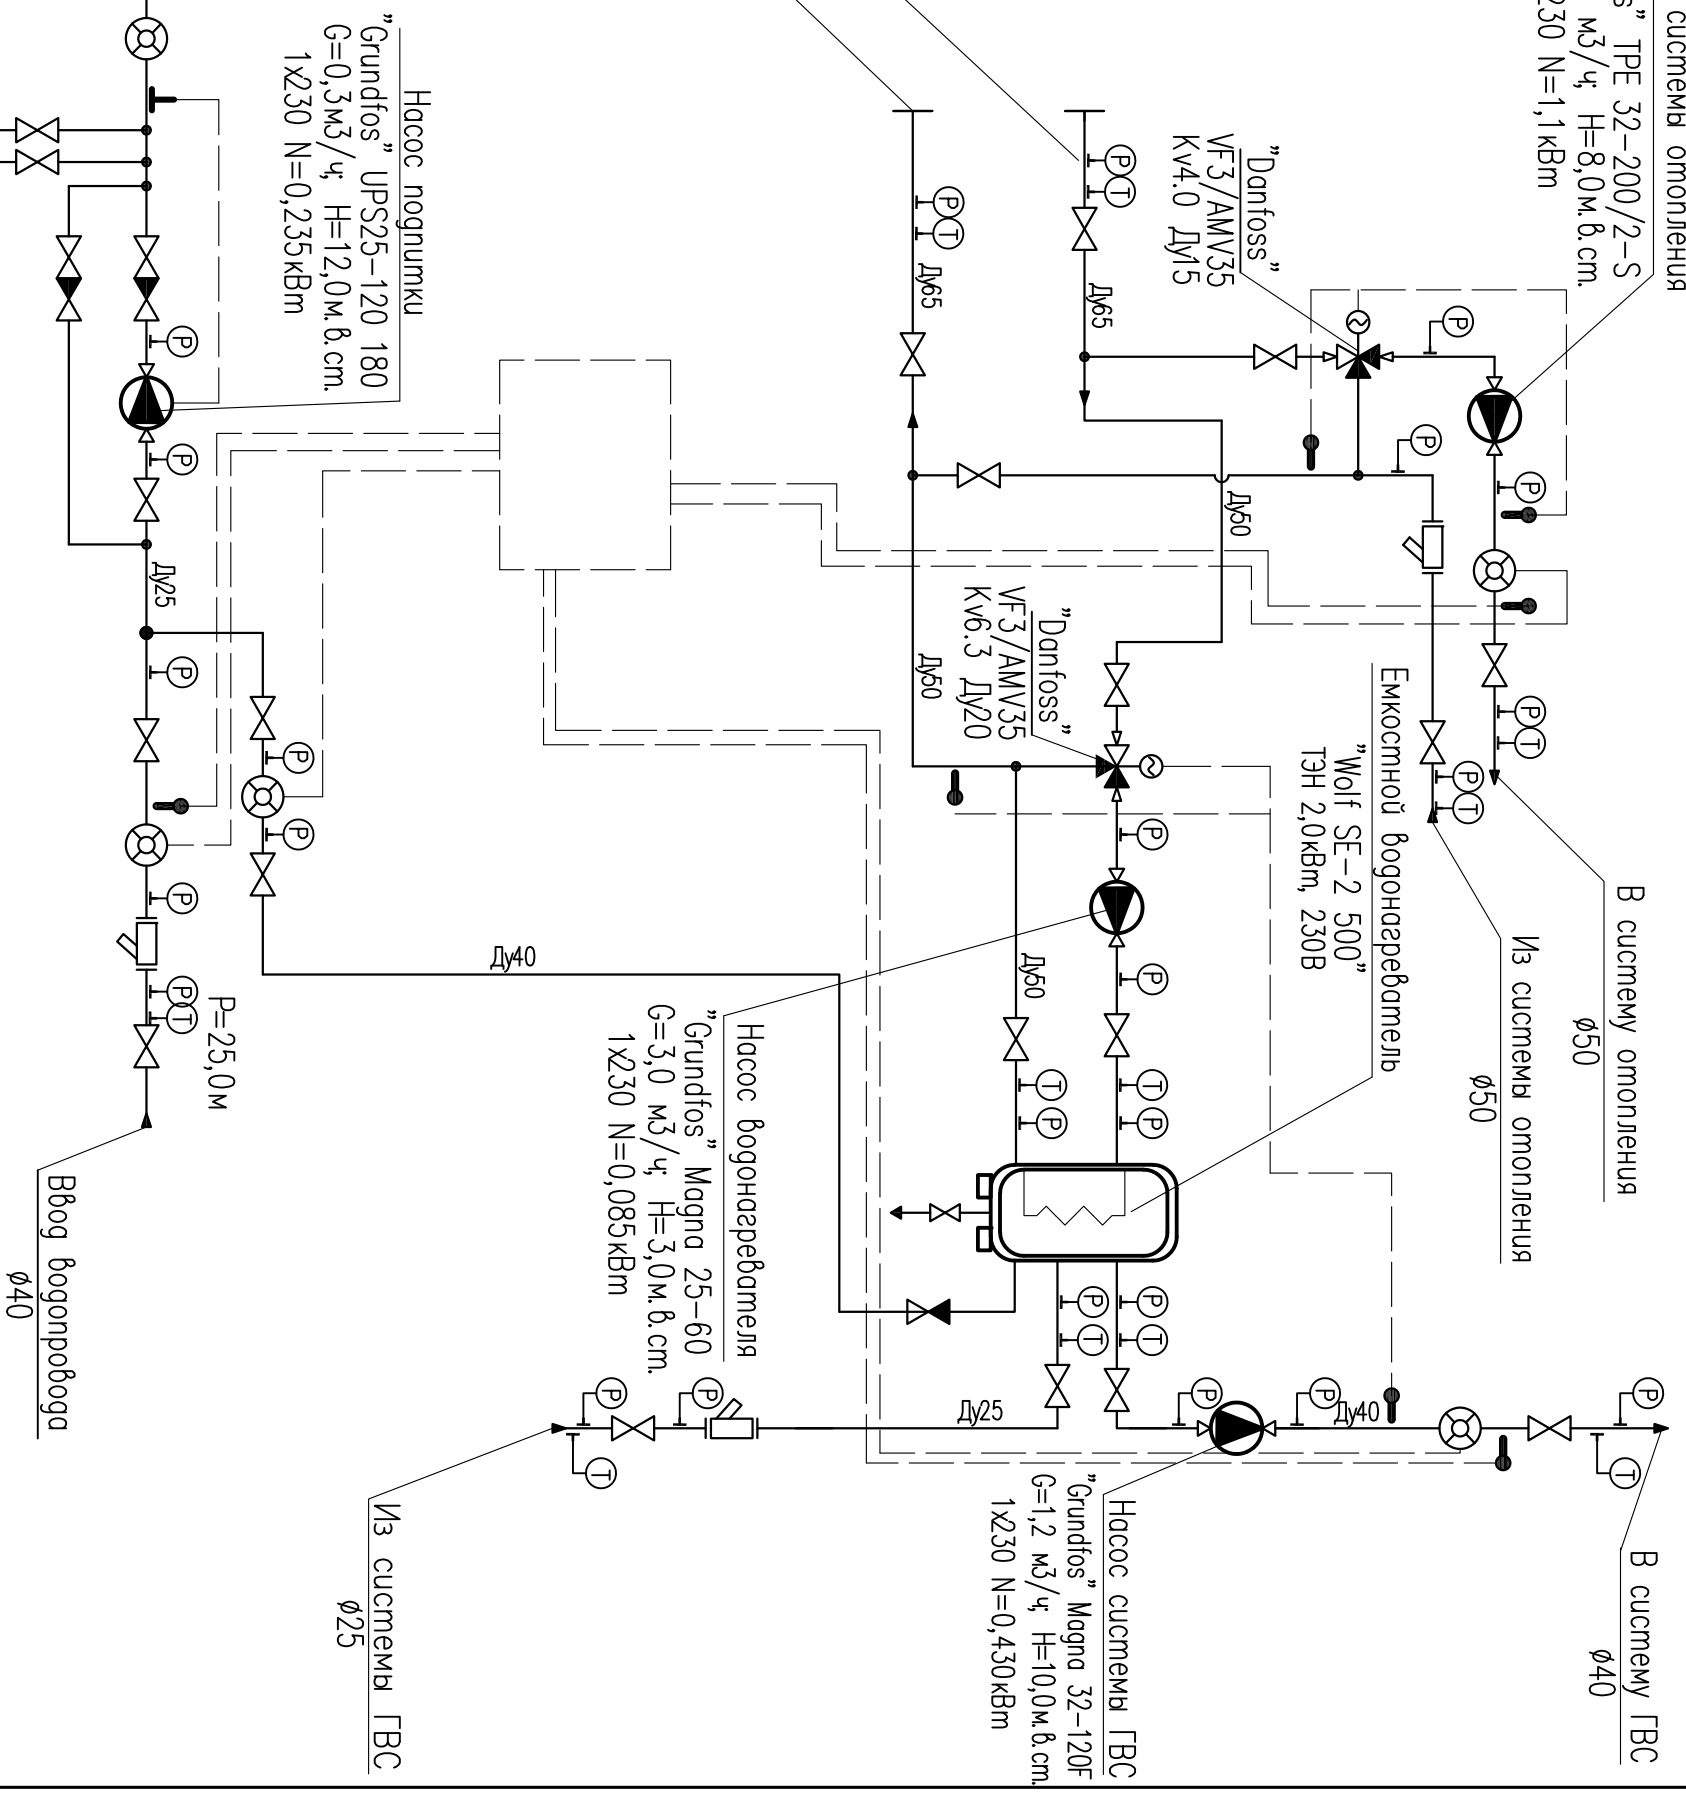

2462P-20-ТМ			
(проектные и изыскательские работы, строительство)			
Гостиница на 12 номеров по ГП №20			
Изм.	Кол.уч.	Лист	Н гок
			Подпись
			Дата
Нач. отд.			
Разраб.			
Н. контр.			
Принципиальная схема			
Страница	Лист	Листов	
Р	2		