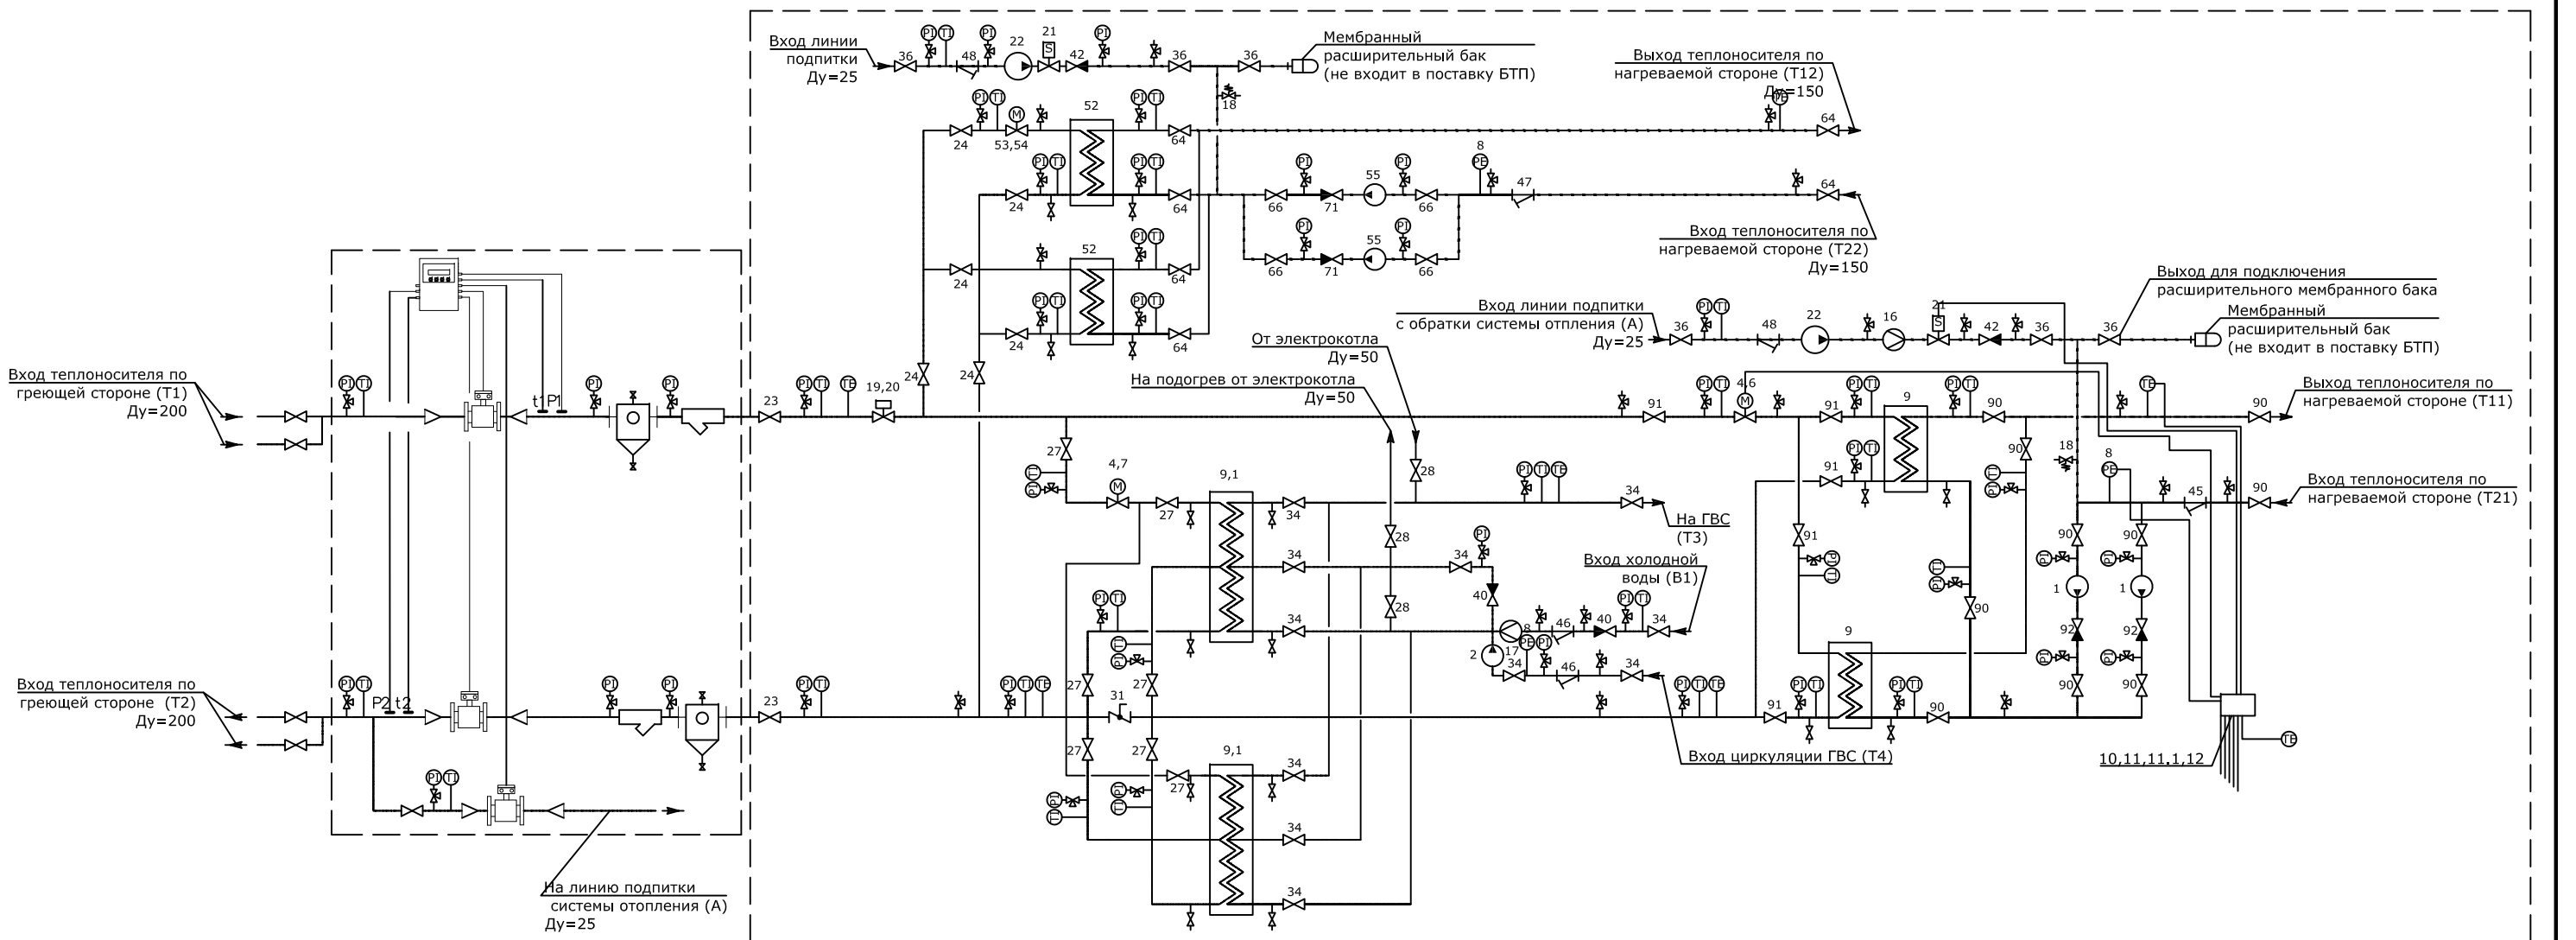

Согласовано

Инв. ? подл. | Подп. и дата | Взам. инв. ?

						8314–ПР–БУР.ИТП.1
1	–	зам.	88–15		10.15	
Изм.	Кол. уч.	Лист	№ док.	Подп.	Дата	
Разраб.					10.15	Индивидуальный тепловой пункт
ГИП					10.15	
Н. контр.					10.15	Принципиальная схема теплового пункта

Стадия	Лист	Листов
Р	3	

Копировал А3