


Фрагмент плана 3-го этажа

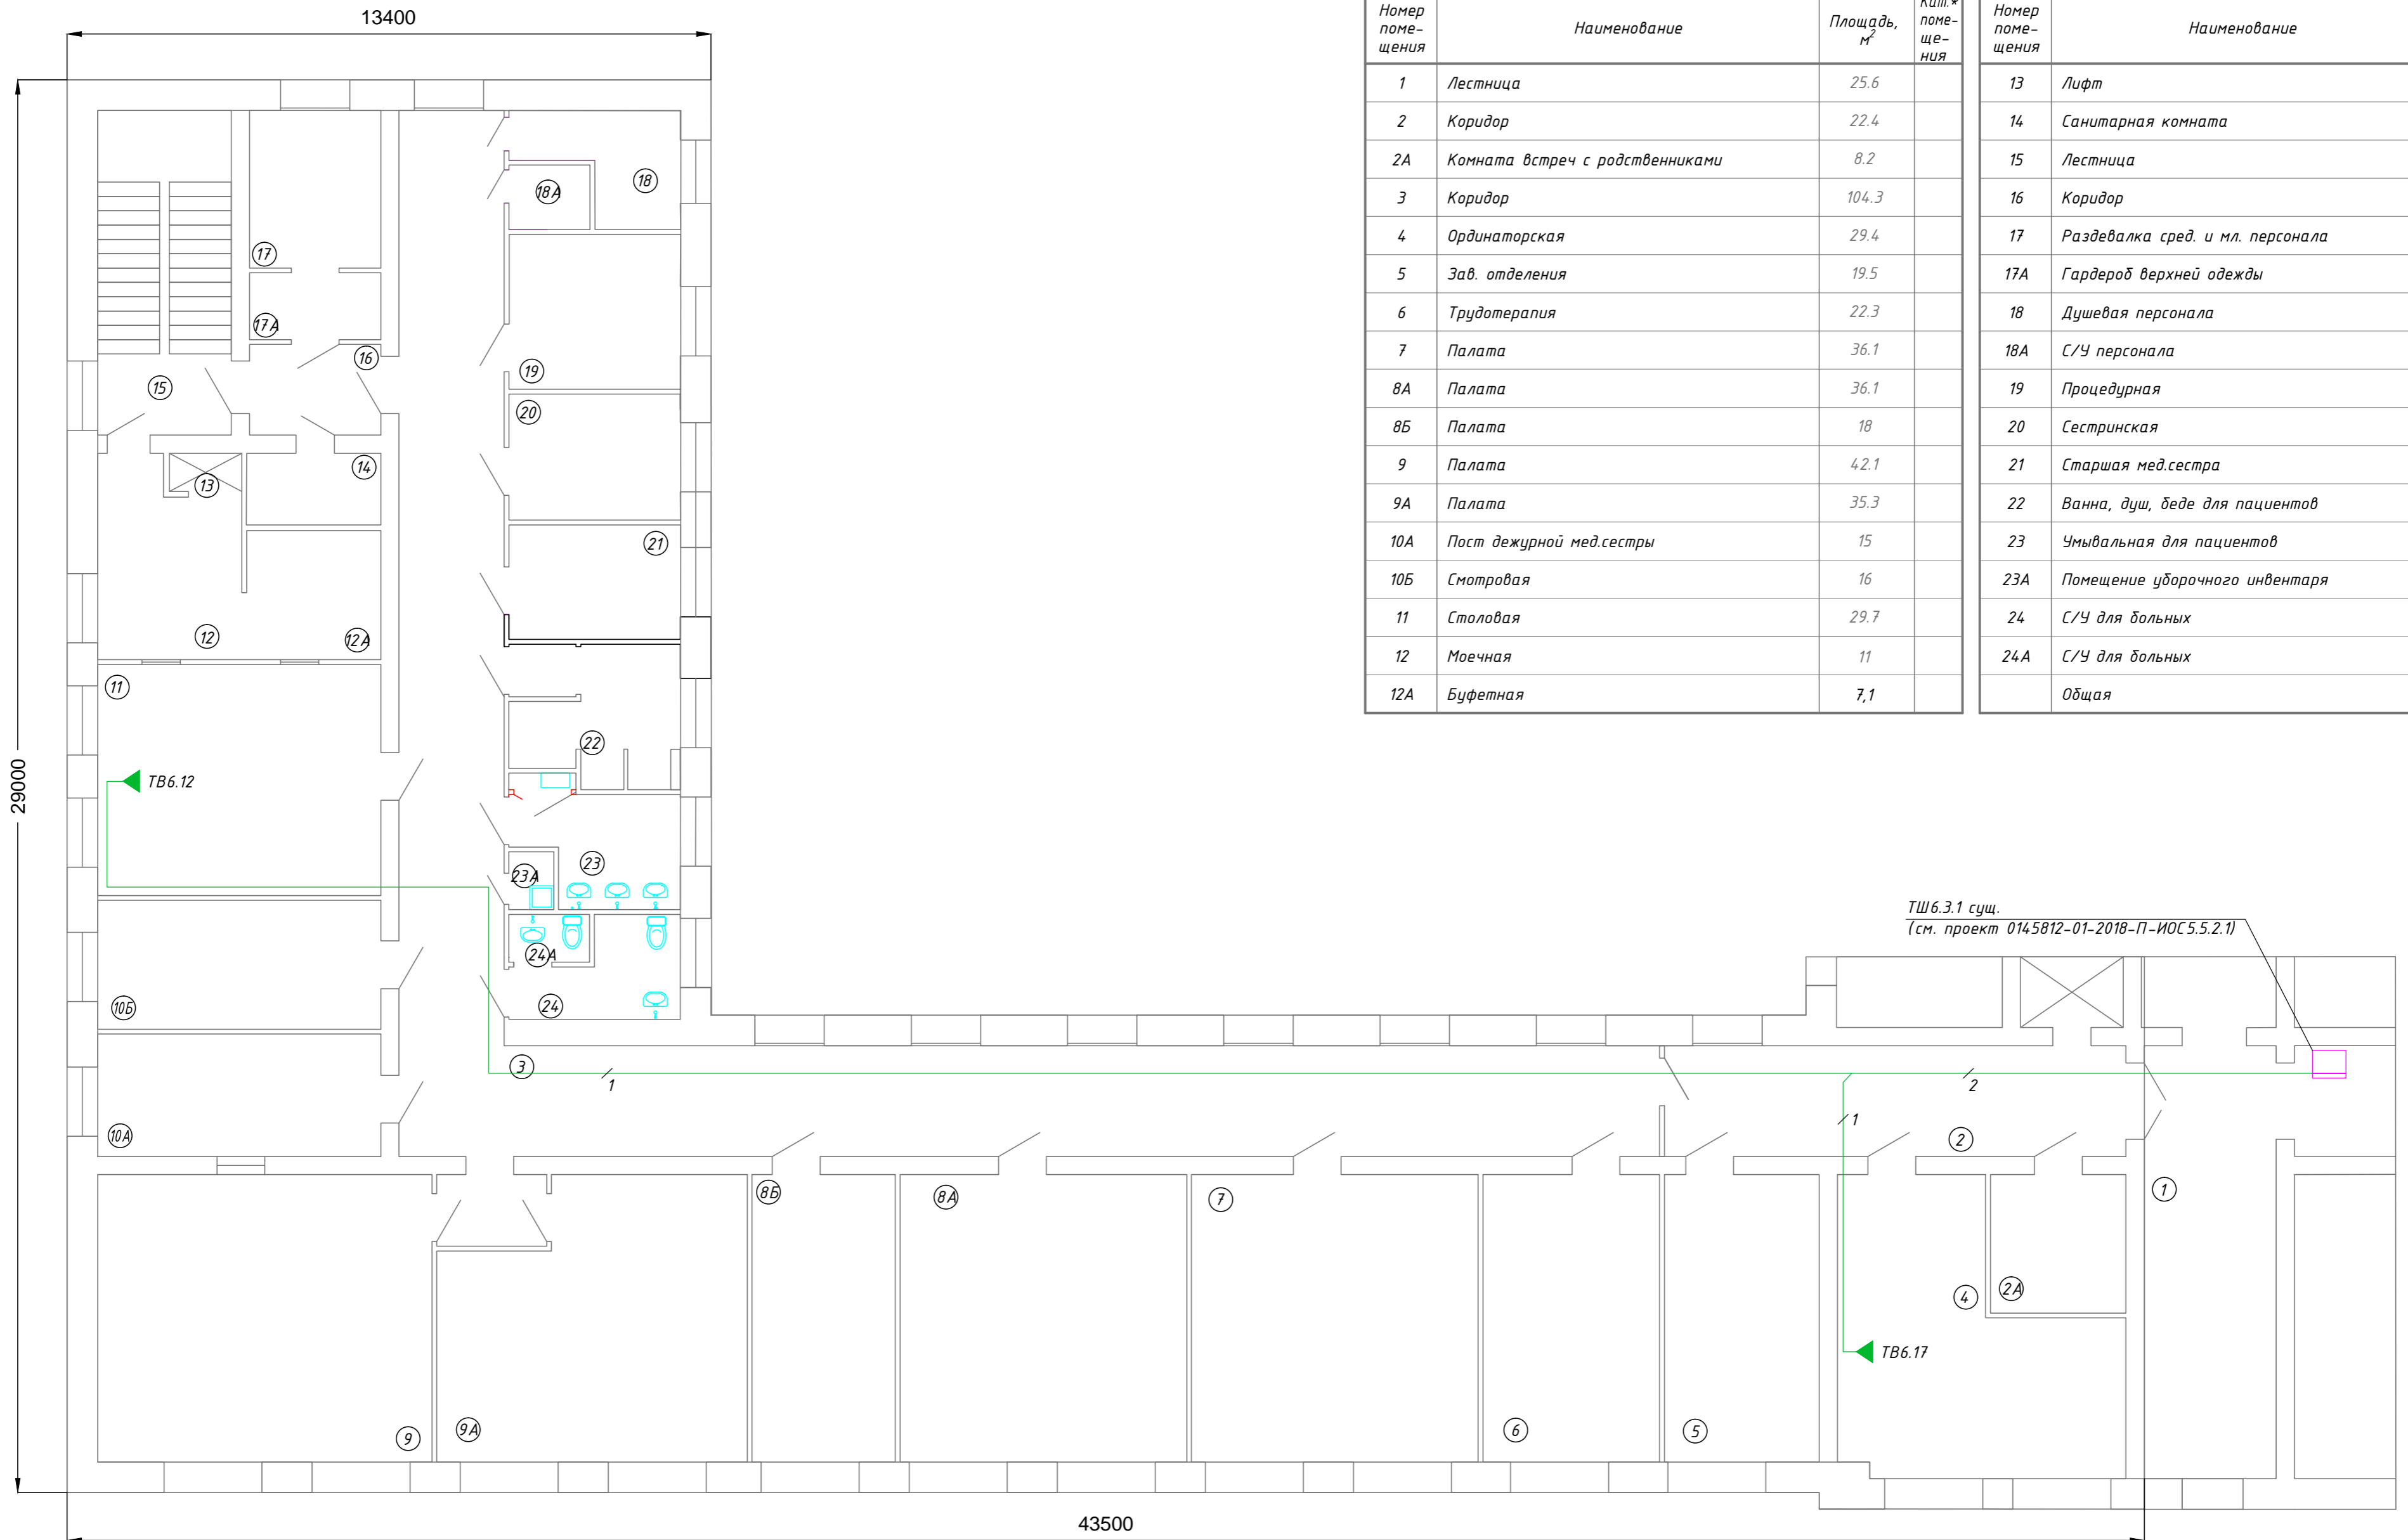

Экспликация помещений

Номер помещения	Наименование	Площадь, м ²	Кат.* помеще-ния
1	Лестница	25.6	
2	Коридор	22.4	
2А	Комната встреч с родственниками	8.2	
3	Коридор	104.3	
4	Ординаторская	29.4	
5	Зав. отделения	19.5	
6	Трудотерапия	22.3	
7	Палата	36.1	
8А	Палата	36.1	
8Б	Палата	18	
9	Палата	42.1	
9А	Палата	35.3	
10А	Пост дежурной мед.сестры	15	
10Б	Смотровая	16	
11	Столовая	29.7	
12	Моечная	11	
12А	Буфетная	7,1	

Экспликация помещений

Номер помещения	Наименование	Площадь, м ²	Кат.* помеще-ния
13	Лифт	1.2	
14	Санитарная комната	4,2	
15	Лестница	19	
16	Коридор	5.2	
17	Раздевалка сред. и мл. персонала	9	
17А	Гардероб верхней одежды	3.8	
18	Душевая персонала	5.7	
18А	С/У персонала	1.7	
19	Процедурная	14.4	
20	Сестринская	8.6	
21	Старшая мед.сестра	8	
22	Ванна, душ, беде для пациентов	9,8	
23	Умывальная для пациентов	7.3	
23А	Помещение уборочного инвентаря	1.1	
24	С/У для больных	5,9	
24А	С/У для больных	1,68	
	Общая	562,8	

Примечание:

1. Телевизионную сеть СКС выполнить кабелем SAT703 ZH и проложить по перекрытию на стальном тросе, спуски к розеткам в штробе в гофротрубе.
2. Размещение телевизионных розеток показано условно, уточнить при монтаже.
3. Подключение кабелей выполнить в существующем 19" телекоммуникационном шкафу ТШ6.3.1 (см. проект 0145812-01-2018-П-ИОС5.5.6.1).
4. Способ и места прокладки кабельных линий определяется по месту и согласовывается с ответственным представителем заказчика.

Т.034-0372200094419000148.19-СС					
СПб ГБУЗ "Психиатрическая больница №1 им. П.П. Кашенко" по адресу: Ленинградская обл., Гатчинский район, с. Никольское, ул. Меньковская, д.10					
Изм.	Кол.ч.	Лист	№ док.	Подп.	Дата
Разраб.		Чечеткин			10.19
Проверил		XXXXXX			10.19
Н. контр.		XXXXXX			10.19
Капитальный ремонт отделения №9 в корпусе №6			Стадия	Лист	Листов
			Р	5	
План телевизионной сети 9-го отд.			XXXXXXX		

Согласовано

Взам инв. №
Подпись и дата
Инв. № подл.