


План приточных систем вентиляции на 1 этаже, в осях А-В/2-5

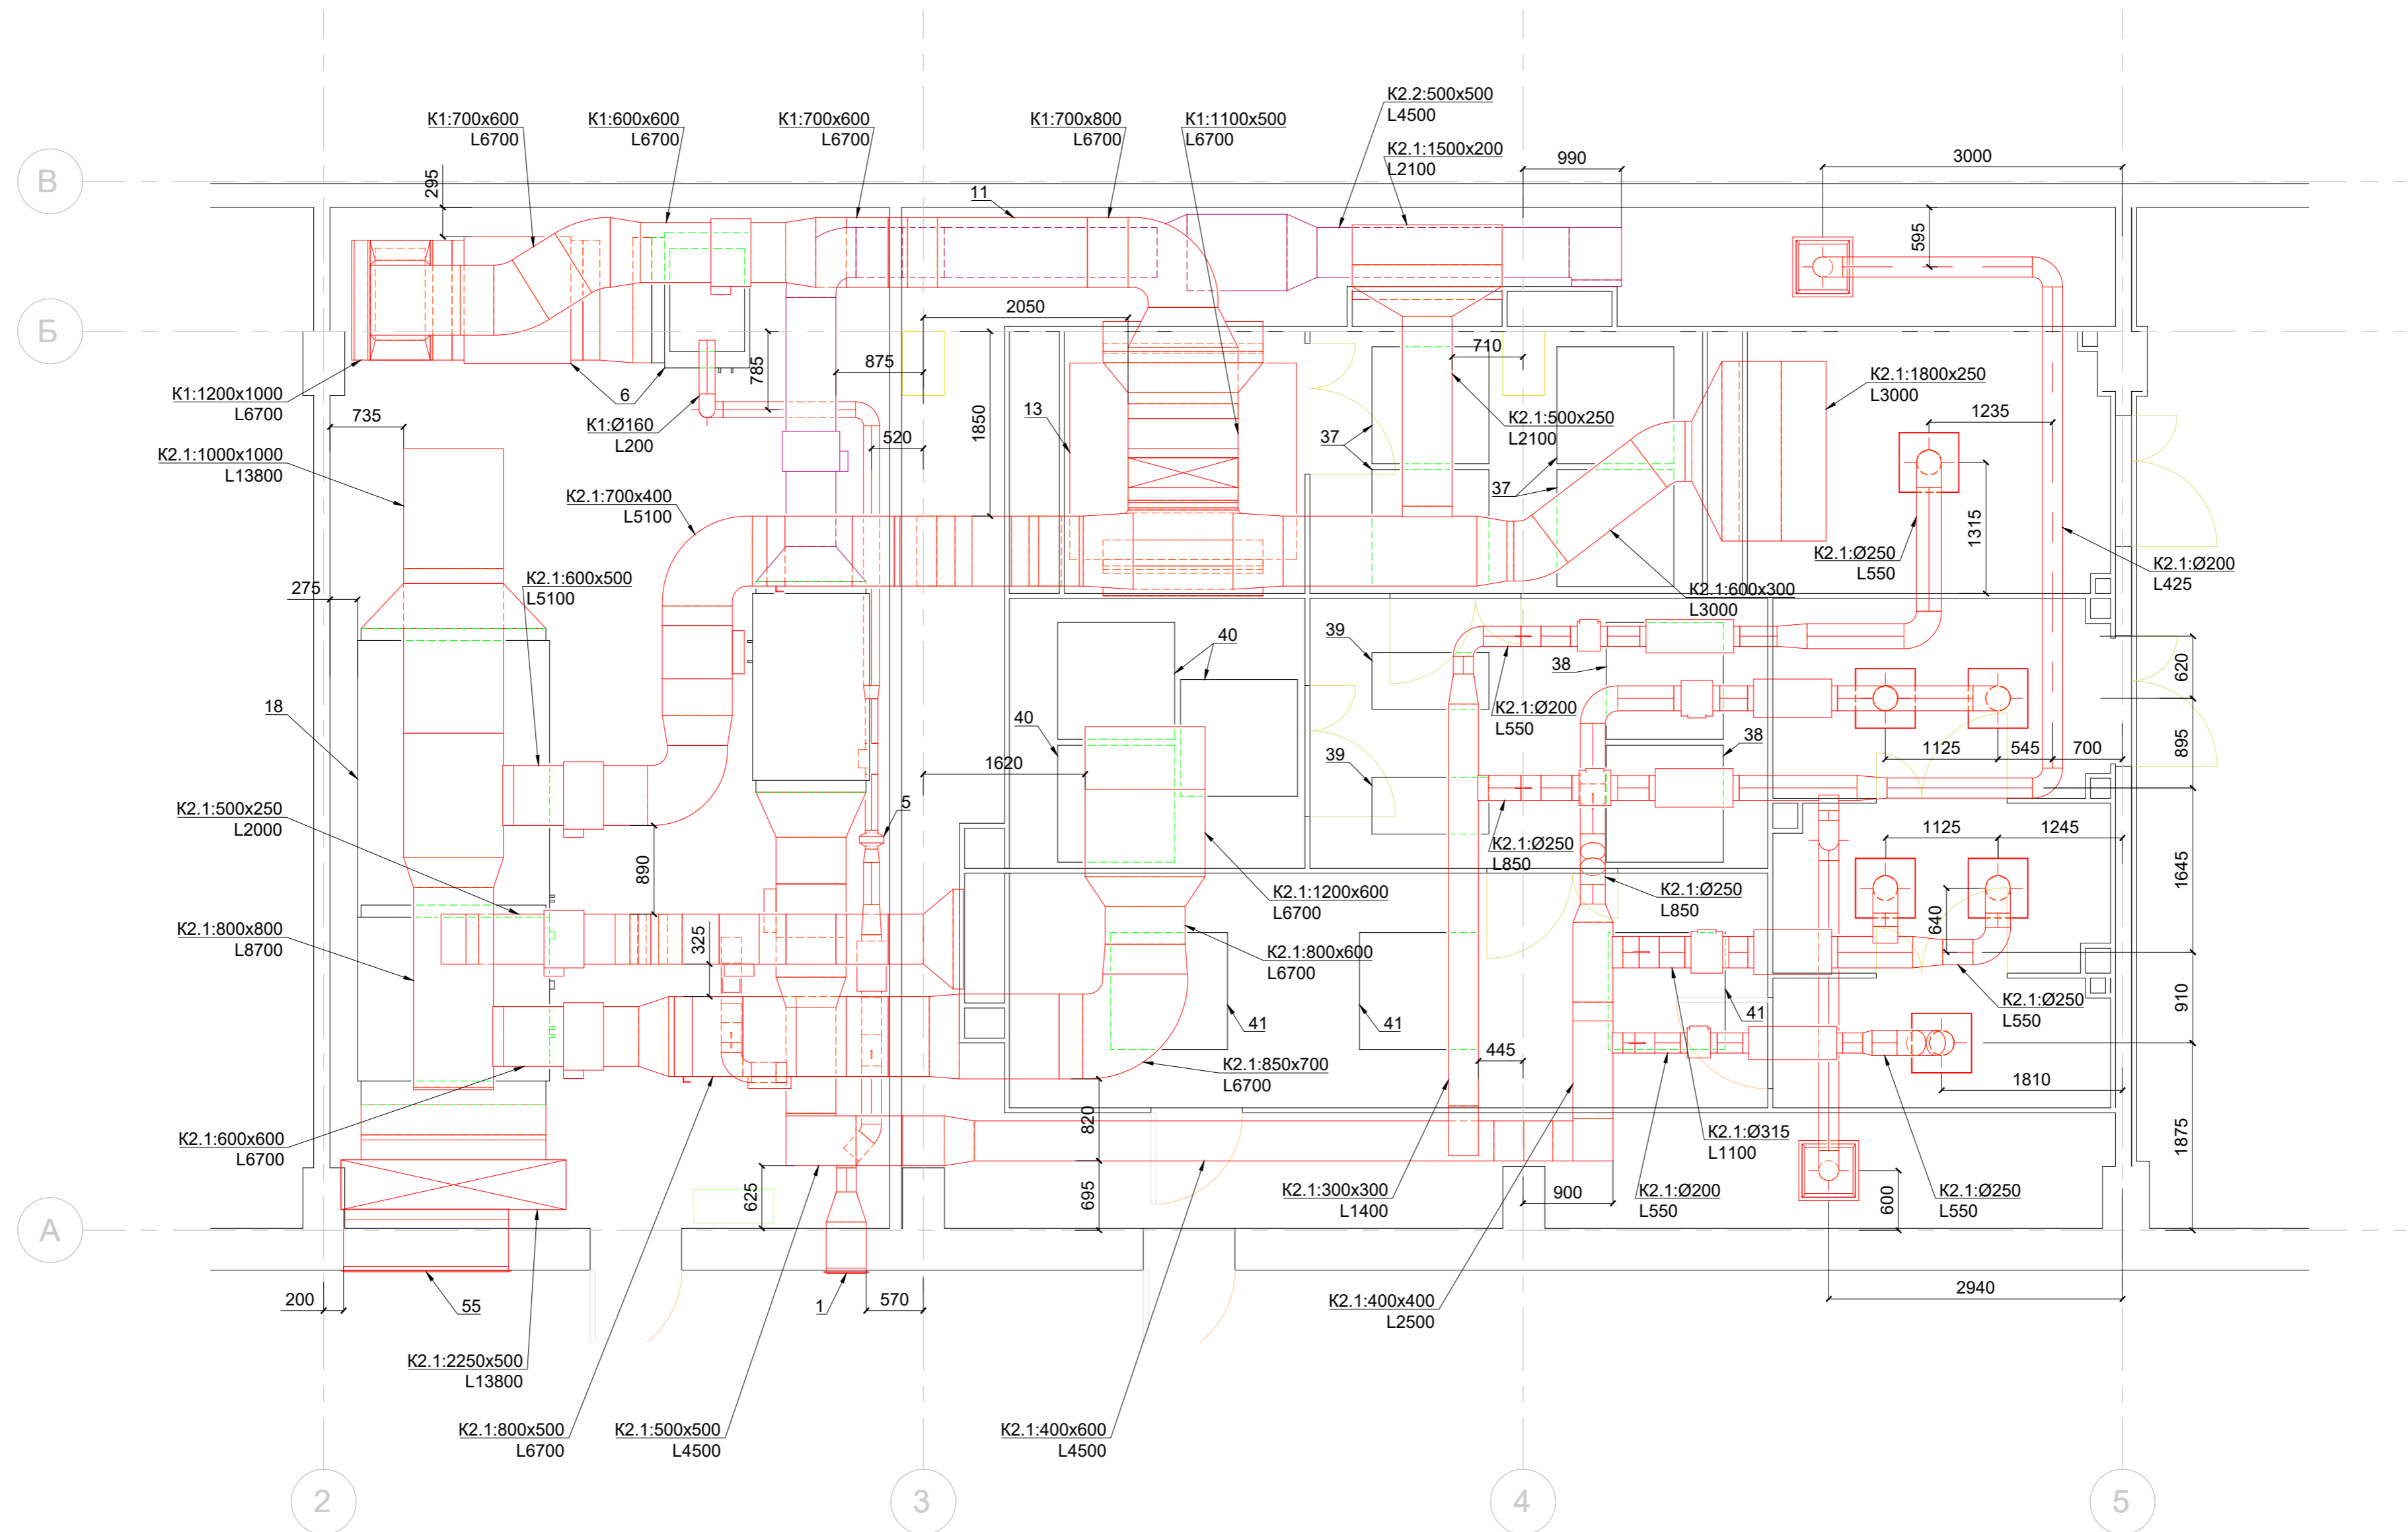

Примечание:
 1. Тепловую изоляцию см. Принципиальную схему на листе 9
 2. Отметки и привязки оборудования и трубопроводов уточнить в процессе СМР