



СТРОИТЕЛЬНЫЙ ГЕНЕРАЛЬНЫЙ ПЛАН М1:500

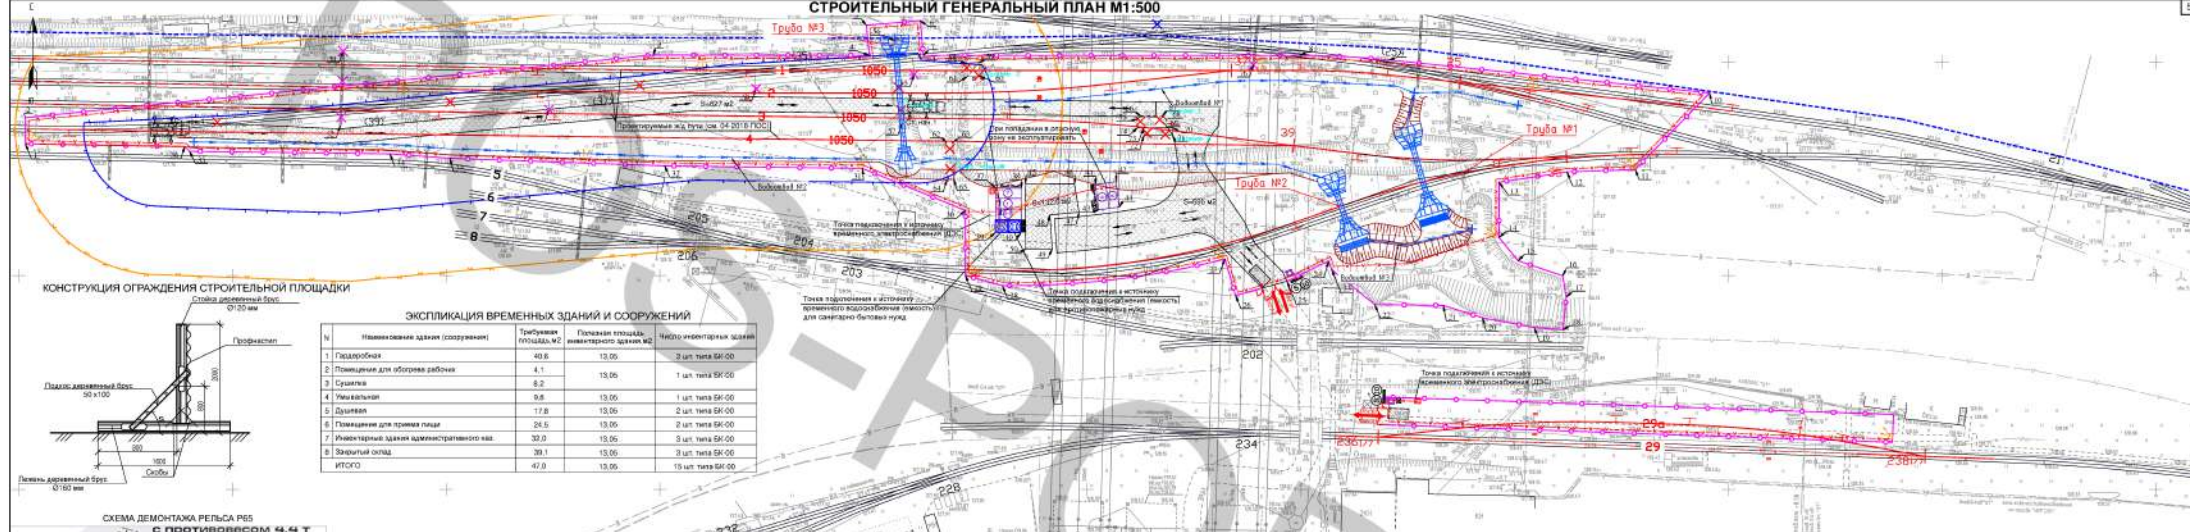

ЭКСПЛИКАЦИЯ ВРЕМЕННЫХ ЗДАНИЙ И СООРУЖЕНИЙ


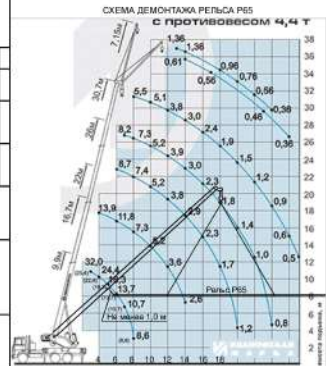

- УСЛОВНЫЕ ОБОЗНАЧЕНИЯ**
- Граница земельного участка ПАО "Совместель"
 - Проектируемые пути и сооружения (см. 04-2018-ПОД)
 - Демонтаж зданий и сооружений по договору
 - Демонтаж элементов контактной сети по отдельному проекту
 - Демонтаж путевой разметки по другому объекту
 - Водоотводный лоток
 - Водоотводная канава
 - Временное ограждение строительных площадок
 - Временное размещение верста с калиткой
 - Пост мойки колес
 - Информационный щит
 - Дорожный знак "Снижение скорости" (высотой и "Тоннель движется")
 - Прочный прожектор
 - Бокс-контейнеры для размещения временных помещений на площадке, симметрично боксам и складам мусора (1 этаж)
 - Демонтаж электроустановки
 - Система канализации с вывозом на сангидротехнические пункты (уборка не менее 50 м)
 - Асфальтобетонное покрытие существующее
 - Щербленое покрытие существующее
 - Бетонный щит
 - Бетонный контейнер для размещения мусора (КТП)
 - Мушкетерский контейнер для строительных отходов
 - Мушкетерский контейнер для бытовых отходов
 - Стойки автомобильного крана ИС-50/НБ на 32 т
 - Рабочая зона автомобильного крана
 - Список вазы автомобильного крана
 - Сквозная площадка для размещения децентрализованных контейнеров и мусора
 - Временный дорожный знак с разметкой на ППС толщиной 300 мм
 - Назначение дорожки по территории строительной площадки
 - Проектируемый временный трубопровод водоснабжения
 - Проектируемый временный кабель электропитания

№ точки	Y	X	№ точки	Y	X	№ точки	Y	X	№ точки	Y	X
23	9436,329	13670,248	24	9438,328	13677,493	45	9436,351	13668,091	62	9443,449	13587,358
1	9437,422	13971,911	25	9433,773	13667,861	46	9436,425	13617,586	63	9443,484	13588,707
2	9443,744	13978,811	26	9409,482	13655,962	47	9428,036	13618,826	64	9434,857	13587,781
3	9459,392	13518,268	27	9417,983	13653,239	48	9427,241	13612,004	65	9434,986	13589,289
4	9453,436	13568,811	28	9410,332	13641,167	49	9419,299	13612,797			
5	9430,466	13567,917	29	9413,578	13592,623	50	9419,553	13600,597	66	9450,972	13632,727
6	9431,814	13580,536	30	9427,184	13592,287	51	9419,553	13600,597	67	9451,281	13617,756
7	9453,764	13581,436	31	9436,371	13587,081	52	9443,828	13445,54	68	9450,221	13618,679
8	9446,862	13669,54	32	9436,355	13521,624	53	9448,821	13494,228	69	9448,357	13618,697
9	9445,538	13690,371	33	9436,836	13671,335	54	9448,821	13494,228	70	9448,386	13648,197
10	9459,785	13765,566	34	9437,437	13657,314	55	9456,936	13542,473	71	9444,586	13648,244
11	9441,397	13748,649	35	9436,875	13436,422	56	9459,263	13579,438	72	9444,602	13613,548
12	9444,422	13732,698	36	9437,857	13409,282	57	9443,571	13545,720	73	9448,291	13633,486
13	9437,834	13716,854	37	9433,23	13599,176	58	9447,037	13574,723	74	9448,113	13632,04
14	9426,704	13711,191	38	9433,359	13605,174	59	9449,898	13576,893	75	9450,9	13631,888
15	9418,355	13721,799	39	9422,773	13599,324						
16	9416,123	13732,322	40	9422,892	13605,242						
17	9411,19	13733,283	41	9434,833	13622,334						
18	9403,523	13732,759	42	9425,439	13627,248						
19	9420,385	13735,971	43	9428,715	13623,422						
20	9425,830	13713,812	44	9429,521	13628,255						
21	9426,472	13704,575									
22	9428,285	13688,543									

ТЕХНИКО-ЭКОНОМИЧЕСКИЕ ПОКАЗАТЕЛИ

№	Наименование показателя	Ед. изм.	Показатель
1	Площадь строительной площадки	м ²	Путь 1-4 Путь 250 11412,6
2	Площадь временного здания с отрывом от трассы-разводки	м ²	1522
3	Площадь открытых складов	м ²	132,6
4	Протяженность временного ограждения строительной площадки	п.м.	831, 265
5	Протяженность временной выгородки ИЭС	п.м.	918, 263,6
6	Протяженность временной выгородки	п.м.	8, 129
7	Временный инженерный персонал	шт. №2	130

04-2018-ПОД

ПАО "Совместель" - проект организации работ по реконструкции электропункта централизации стрелок ст. Череповец 2 (Заворотин)

№	Имя	Подпись	Дата
1	Савельев	[Подпись]	08.08
2	Морозов	[Подпись]	08.08
3	Савельев	[Подпись]	08.08
4	Юдин	[Подпись]	08.08

Решен 9 - Проект организации работ по реконструкции электропункта централизации стрелок ст. Череповец 2 (Заворотин)

Стрелок: 1, Вис: 1, Листов: 1

ООО "Катмар-РемонтИнжен" / Формат А3