


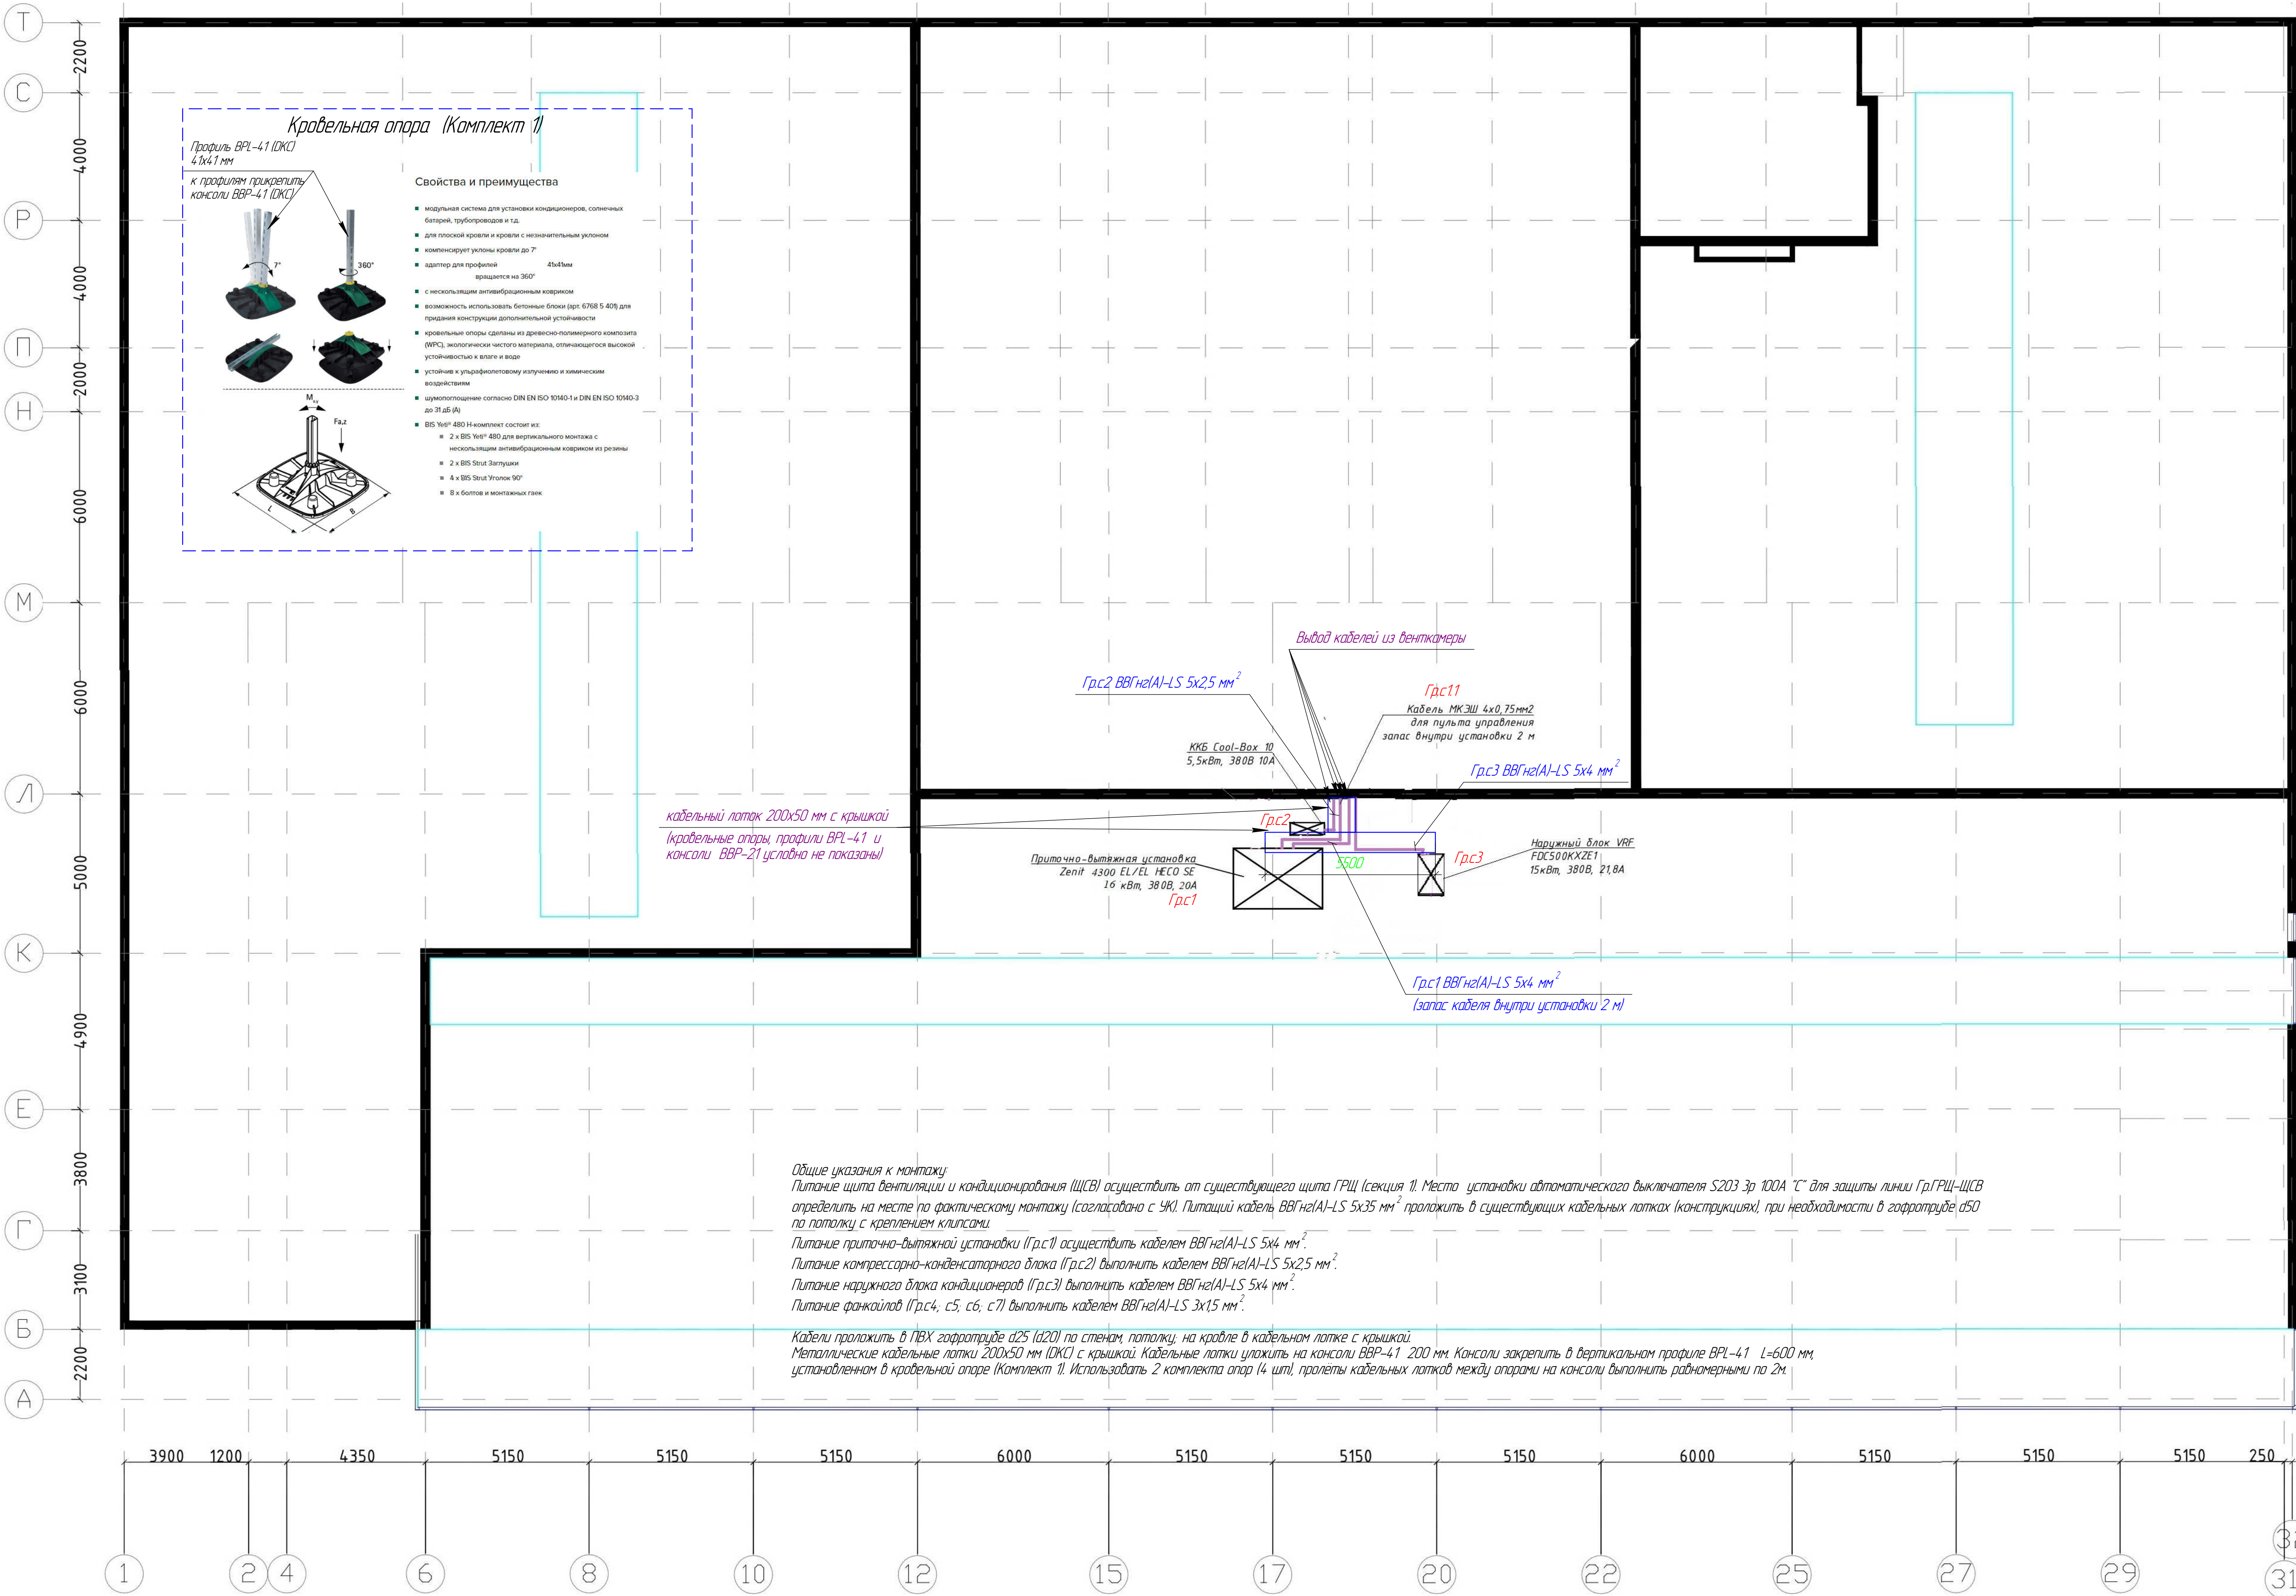

ЭСХ ПЗ				
Электроснабжение систем кондиционирования и холодоснабжения объекта. Заказчика по адресу: г. Москва, Рязанский проспект, д. 24 к.3.3				
Изм.	Кол.	Лист	М.Р.З.	Лист
Разработал	Слугин П.В.	Проверил	Макаров А.В.	
Силовое электрооборудование			Стация	Лист
			Р	5
План кровли М1:100. Подключение технологического оборудования			Листов	
			7	
			ООО "СОИНТЕМ"	