


ЭКСПЛИКАЦИЯ ПОМЕЩЕНИЙ

Номер помещения	Наименование	Площадь м <sup>2</sup>	Кат. помещения
1	Транспортный коридор	399,94	
2	Камера для хранения продуктов и сопутствующих товаров	1940,56	
3	Транспортный коридор	338,50	
4	Камера для хранения продуктов и сопутствующих товаров	1640,04	
5	Транспортный коридор	300,22	
6	Камера для хранения продуктов и сопутствующих товаров	1656,65	
7	Зарядная	34,73	
8	Коридор	33,41	
9	Комната отдыха	17,55	
10	Тамбур	2,25	
11	Комната управления и контроля	17,81	
12	Диспетчерская	20,14	
13	Кабинет	18,51	
14	Бухгалтерия	13,95	
15	Комната приема пищи	12,69	
16	Подсобное помещение	4,29	
17	Кладовая уборочного инвентаря	4,51	
18	Санузел	1,60+3,01	
19	Санузел	1,60+3,01	
20	Гардеробная	18,95	
21	Душевая	3,80	
22	Электрощитовая	12,85	
23	Комната охраны	13,24	
24	Тамбур	8,59	
25	Лестница	9,06	

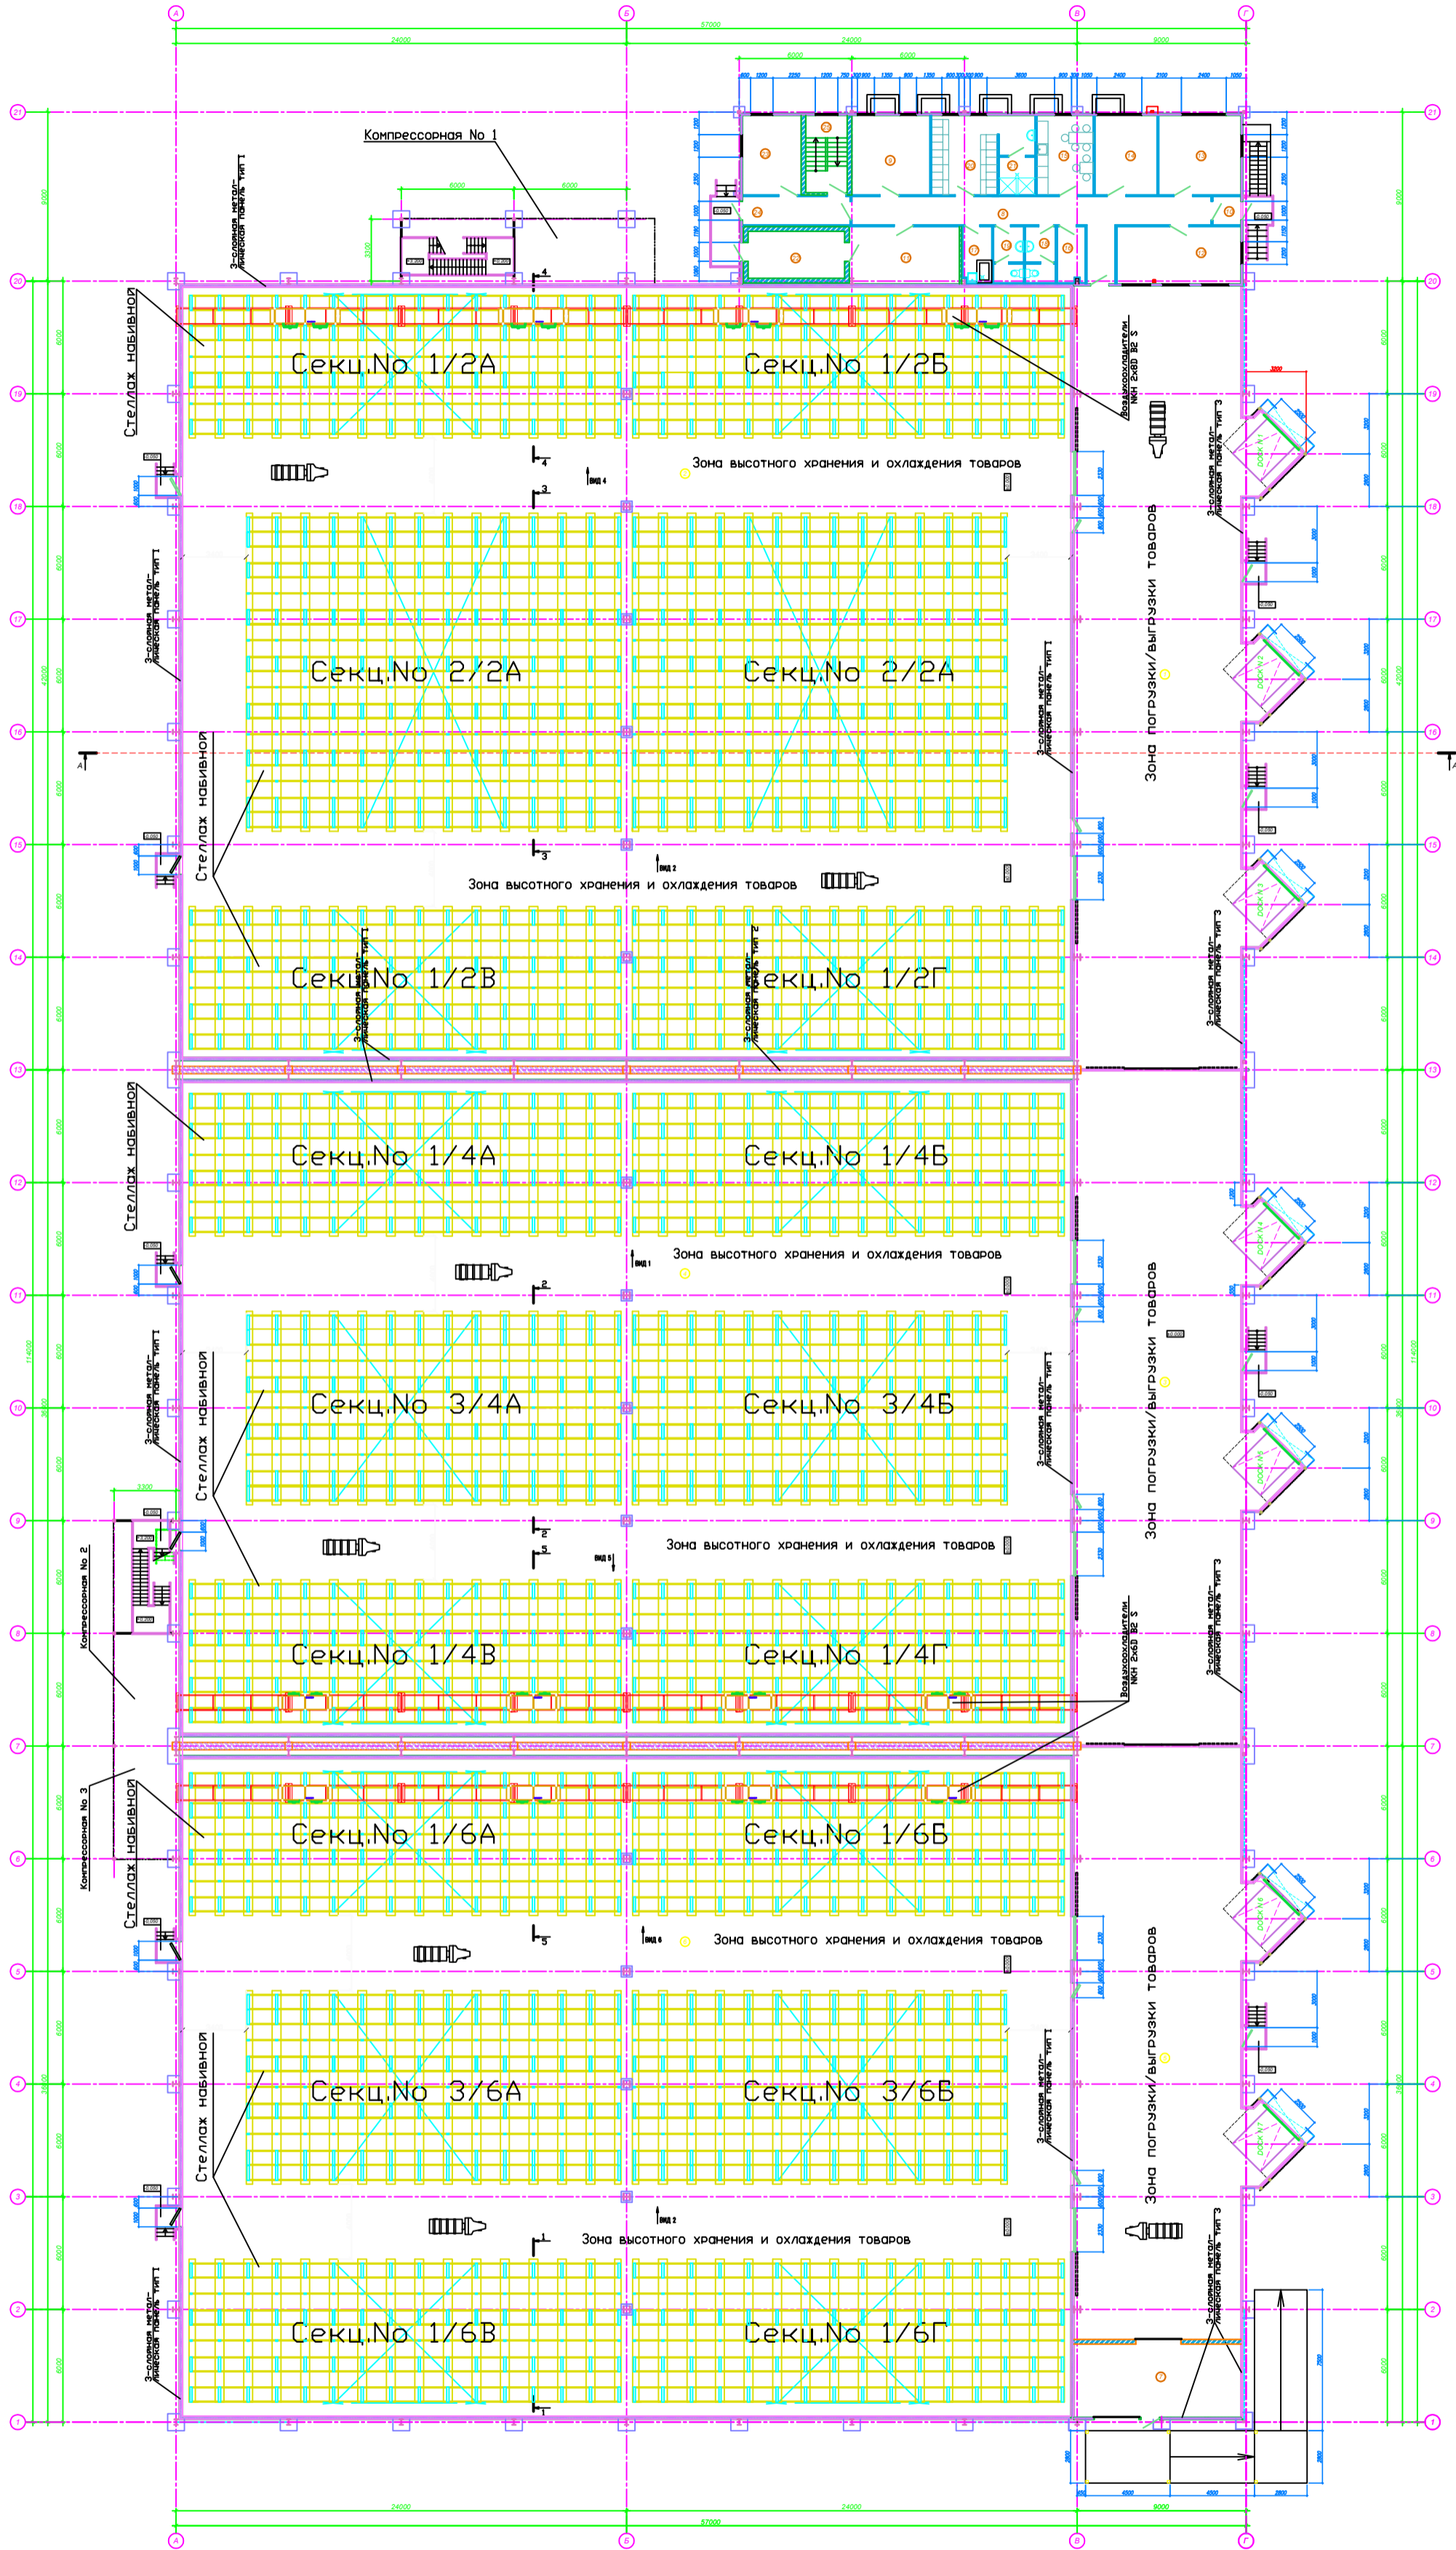

Секция No 1/6А	300
Секция No 1/6Б	300
Секция No 1/6В	300
Секция No 1/6Г	300
Секция No 3/6А	364
Секция No 3/6Б	364

Условные обозначения

- холодильное оборудование
- электрощитовый
- дверь
- дверные коробки
- компьютер
- стол
- стул
- шкафчик
- лестница

СОГЛАСОВАНО

Имя И.И.И. Подпись И.И.И. Дата

Имя И.И.И. Подпись И.И.И. Дата

No	Обозначение	Наименование	Кол.	Масса ед., кг.	Примечание
No	Тип 1	Панель типа "Сэндвич", b=170 с полиуретановым наполнителем			
No	Тип 2	Панель типа "Сэндвич", b=150 с наполнением неворочей жесткой базальтовой минераловатой			
No	Тип 3	Панель типа "Сэндвич", b=120 с наполнением из пенополиизола			

Изм.	Кол. уч.	Лист	Маск.	Подп.	Дата
ГИП	Гордеев				01.10
ГАП	Ларионов				01.10
Разработал	Ларионов				01.10

Склад для хранения сельскохозяйственной продукции

Холодильно-складской комплекс

План комплекса с расстановкой оборудования

Стандия Лист Листов

П 1

Формат А0х2