


Экспликация помещений

Номер помещения	Наименование	Площадь, м²
1	Лестница	19,85
2	Касса, бухгалтерия	13,44
3	Кабинет	12,89
4	Переговорная	13,43
5	Комната приема пищи	13,89
6	Архив	30,11
7	Коридор	4,90
8	Серверная	18,78
9	Коридоры	59,36
10	Тамбур	4,50
11	Служба безопасности	11,00
12	Комната приема пищи	12,57
13	Гардеробная уличной и домашней одежды	18,66
14	Гардеробная спецодежды	14,11
15	Санузел мужской	3,53
16	Санузел женский	3,53
17	Преддушевая	2,68
18	Душевая	5,94
19	Комната уборочного инвентаря	3,93
20	Санузел	2,54
21	Шкаф уборочного инвентаря	2,02
22	Электрощитовая	16,95
23	Офис ТО и ТР	20,30
24	Склад автозапчастей	44,04
25	Венткамера	24,08
26	ТО и ТР на 4 поста	463,77
27	Мойка	184,03
28	Тамбуры	1,44/3,02
29	Компрессорная	11,88

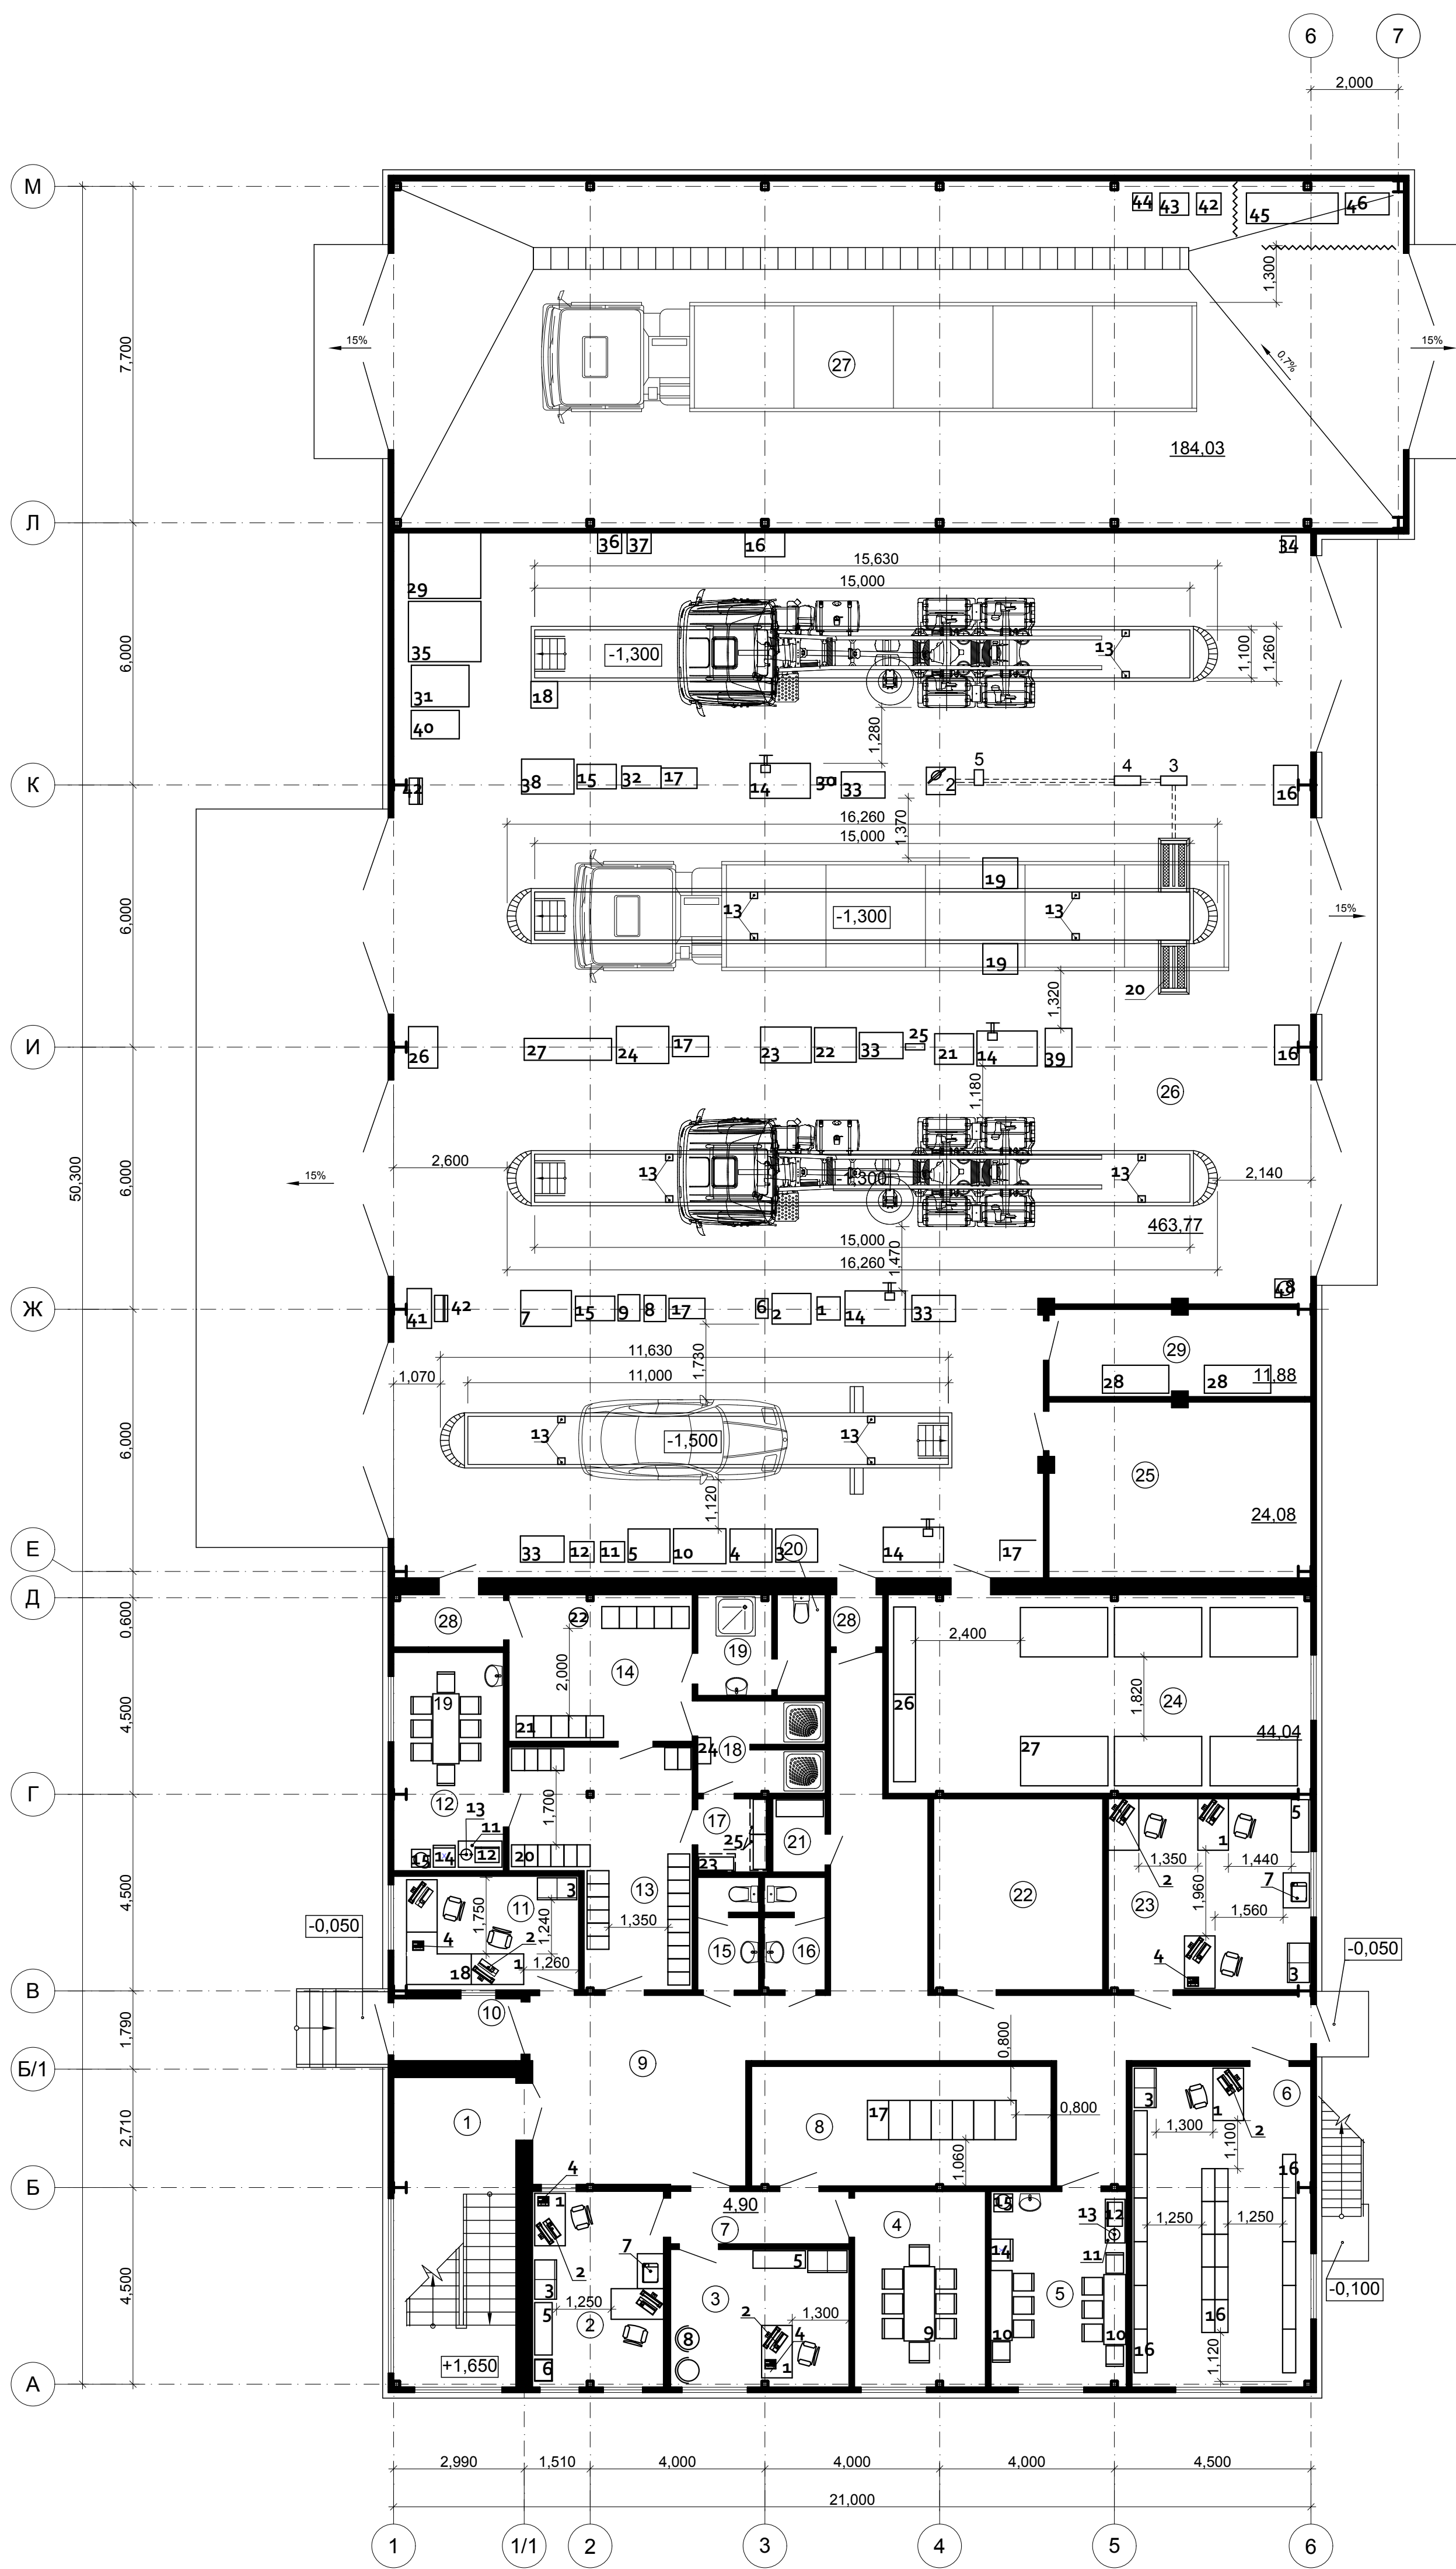

Инв. № подл. Подп. и дата. Взам. инв. №

39-01-2011-16-ИОС 7							
Склад для хранения сельхозпродукции							
Изм.	Кол. уч.	Лист	№ док.	Подп.	Дата		
ГАП		Ларионова			02.12		
ГИП		Гордеев			02.12		
Разраб.		Ларионова			02.12		
Административный корпус с ремонтным боксом для обслуживания автотранспорта основной деятельности предприятия					Стадия	Лист	Листов
План расстановки оборудования на отм. 0,000.					П	2	
					ООО"Архитектоника"		