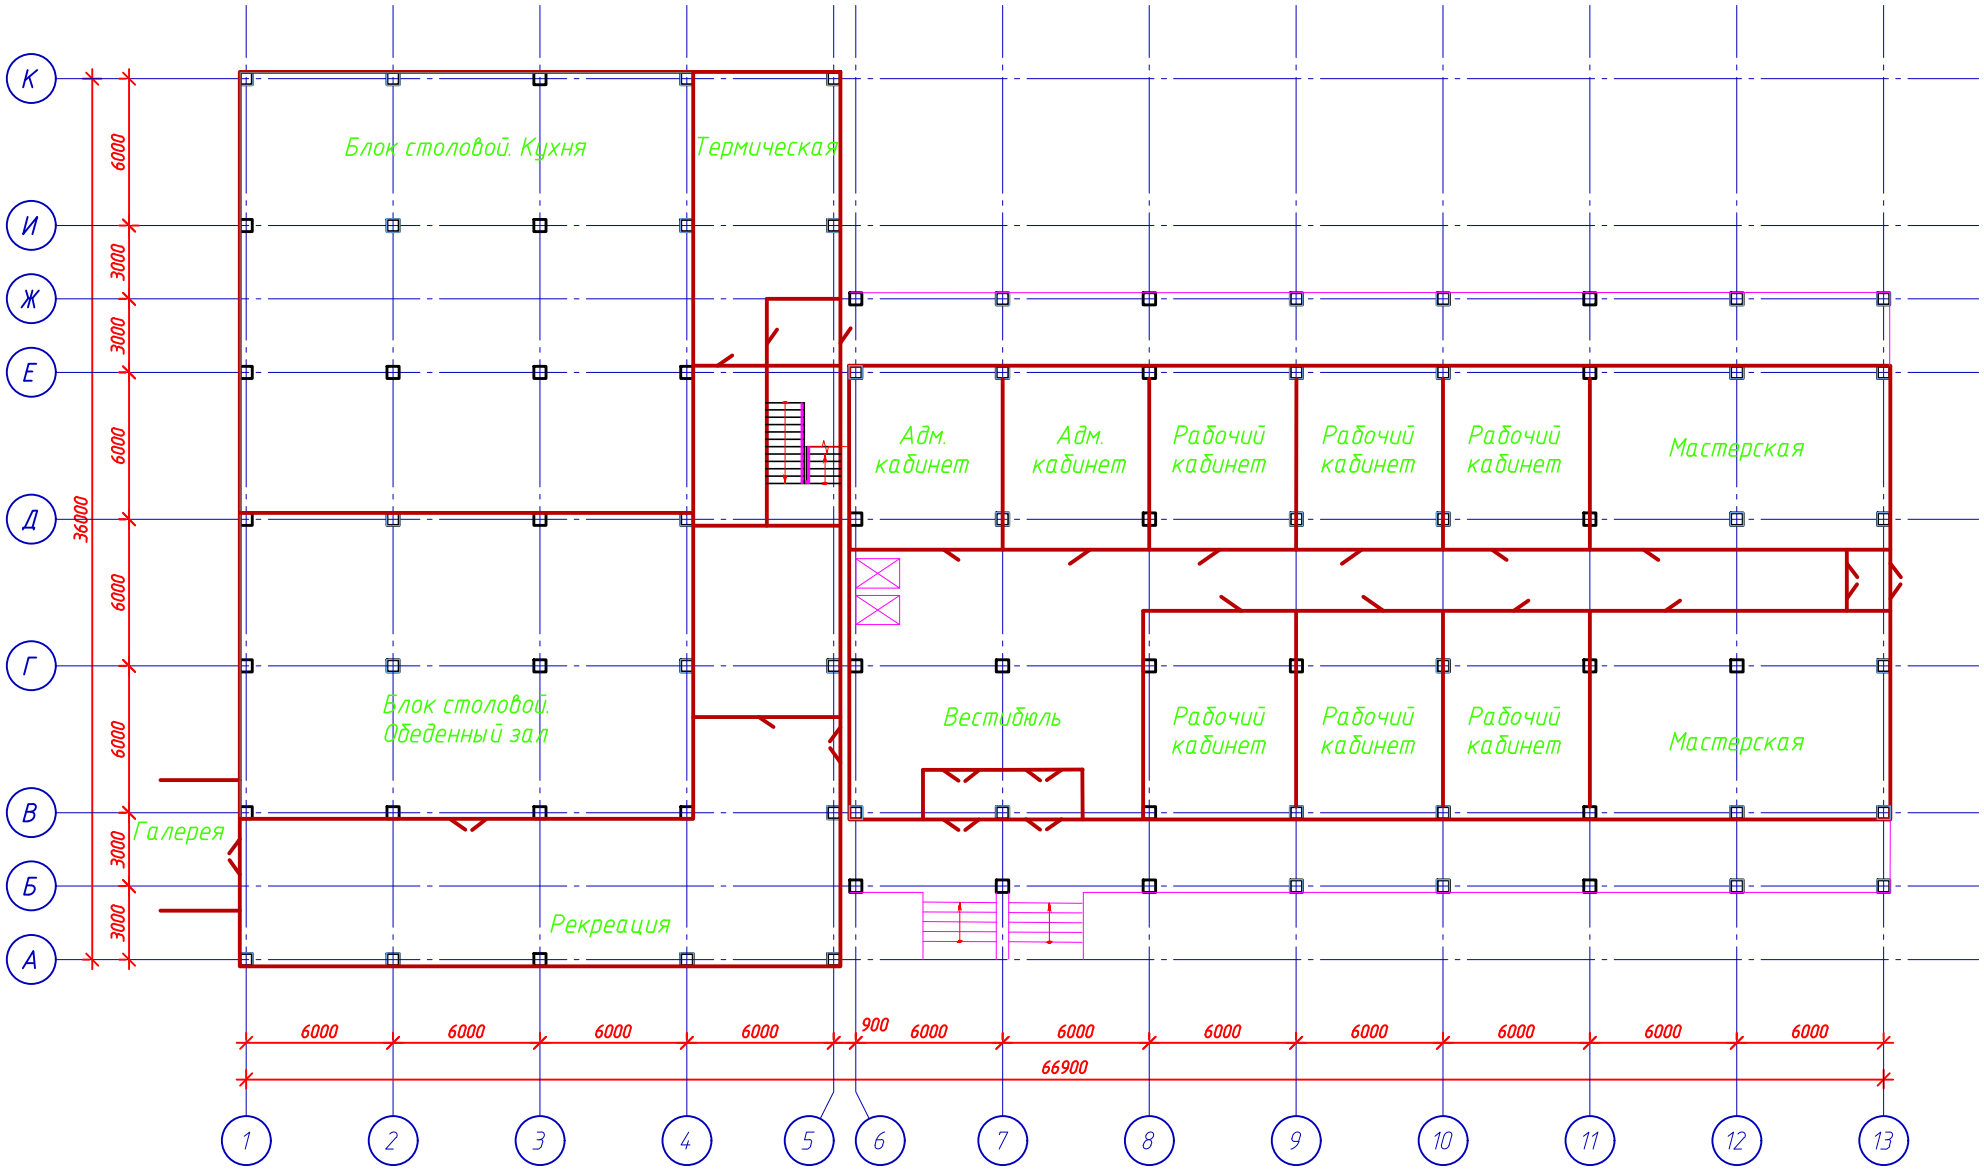План 1-го этажа в осях 1-13/А-К