



Схема размещения блоков

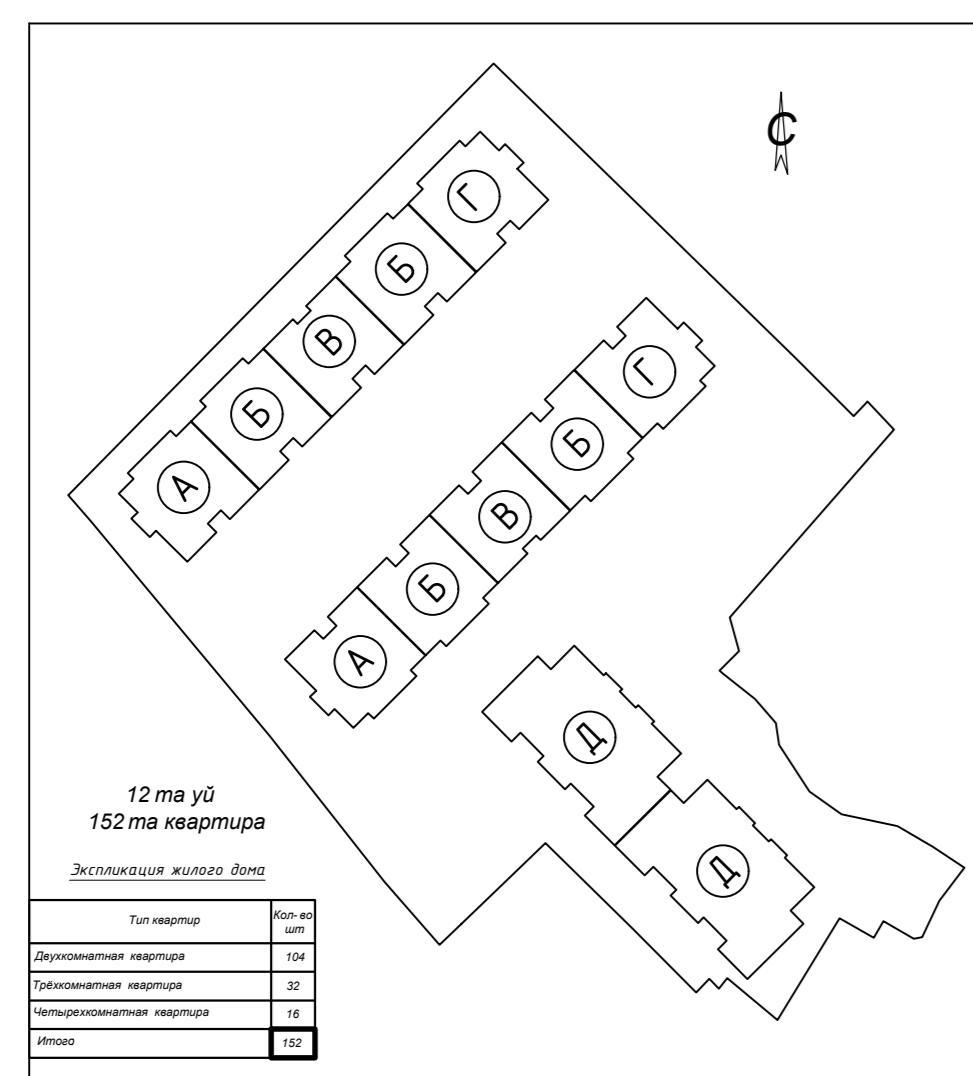

подвал

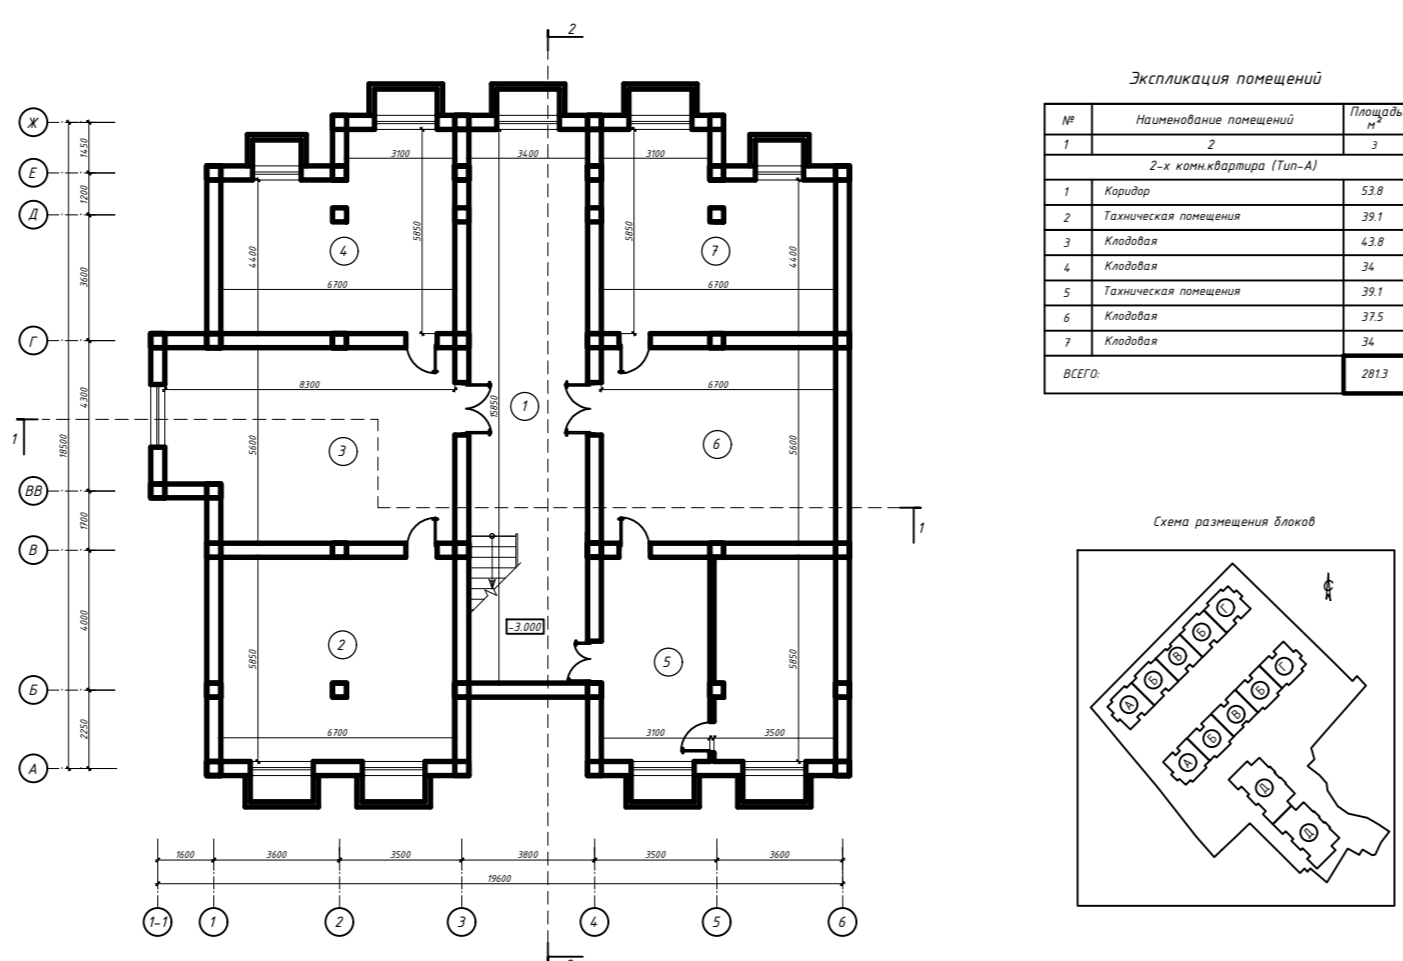

тип. этажи

