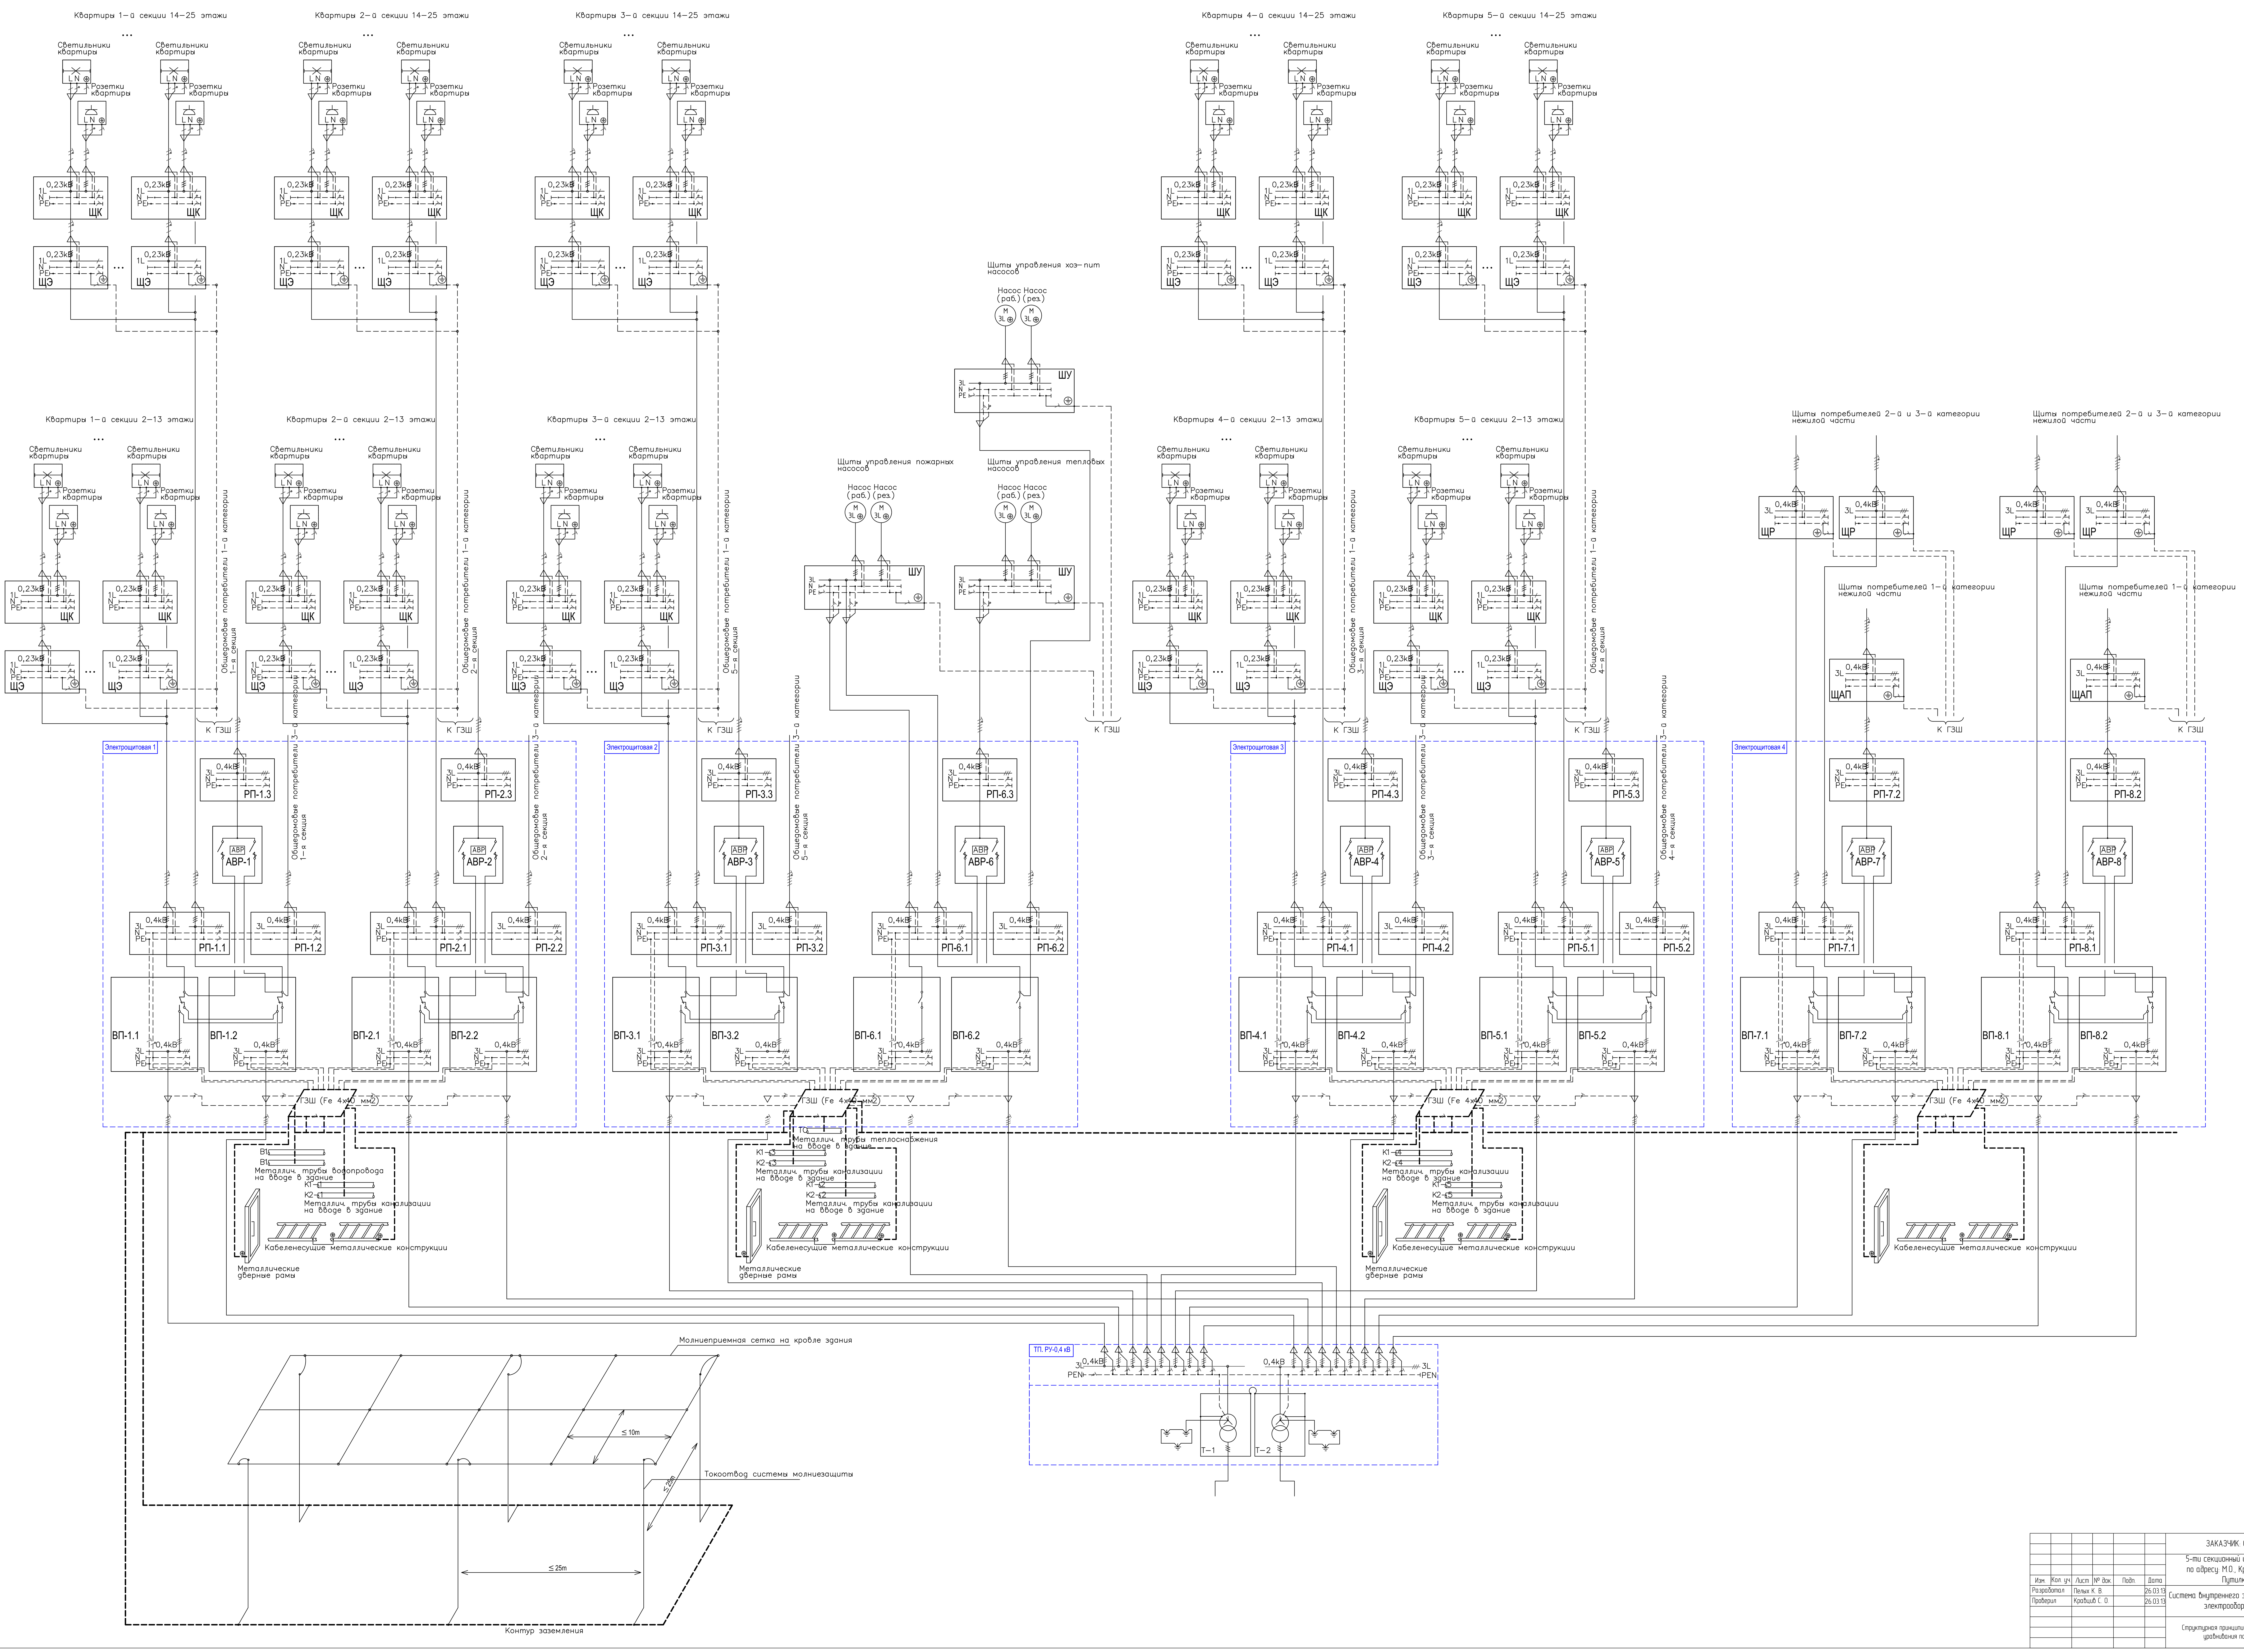

Изм.	Кол. уч.	Лист	№ док.	Подп.	Дата	ЗАКАЗЧИК: ООО "Мортон" Шифр: ГП-10/12-30-ЭОМ		
						5-ти секционный индивидуальный монолитный жилой дом, поз. 30 по адресу: М.О., Красногорский муниципальный район, вблизи дер. Путилково. Жилой микрорайон "Путилково"		
Разработал		Пелых К. В.			26.03.13	Система внутреннего электроосвещения и электрооборудования	Стадия	Лист	Листов
Проверил		Кравцив С. О.			26.03.13		П	60	
						Структурная принципиальная схема сети уравнивания потенциалов	ООО "Инжпроектсервис"	

Формат А0

Согласовано	
Инж. констр.	Покровский А. С.
Инж. ВК	Бершова О. В.
Инж. ОВ	Селяев Е. О.

Взам. инв. №

Подп. и дата

Инв. № подл.