


Экспликация оборудования

Поз.	Наименование	Кол.
22	Приемный передвижной бункер ЛБ-2М	1
23	Конвейер ленточный КЛ-1000	1
24	Дробилка-грохот барабанная ДГБ-28х45	1
25	Конвейер ленточный УКЛС-1400	1
26	Конвейер ленточный УКЛС-1000	1
27	Конвейер ленточный УКЛС-1000	1
60	Конвейер ленточный УКЛС-1000	1
61	Конвейер ленточный УКЛС-1000	1
62	Ленточный перегружатель 1ГПКС	1
69	Конвейер ленточный УКЛС-1000	1
85	Мостовой кран г/п 6,3 тонны	1
3.4	Грунтовый насос ГрАТ 700/40	1

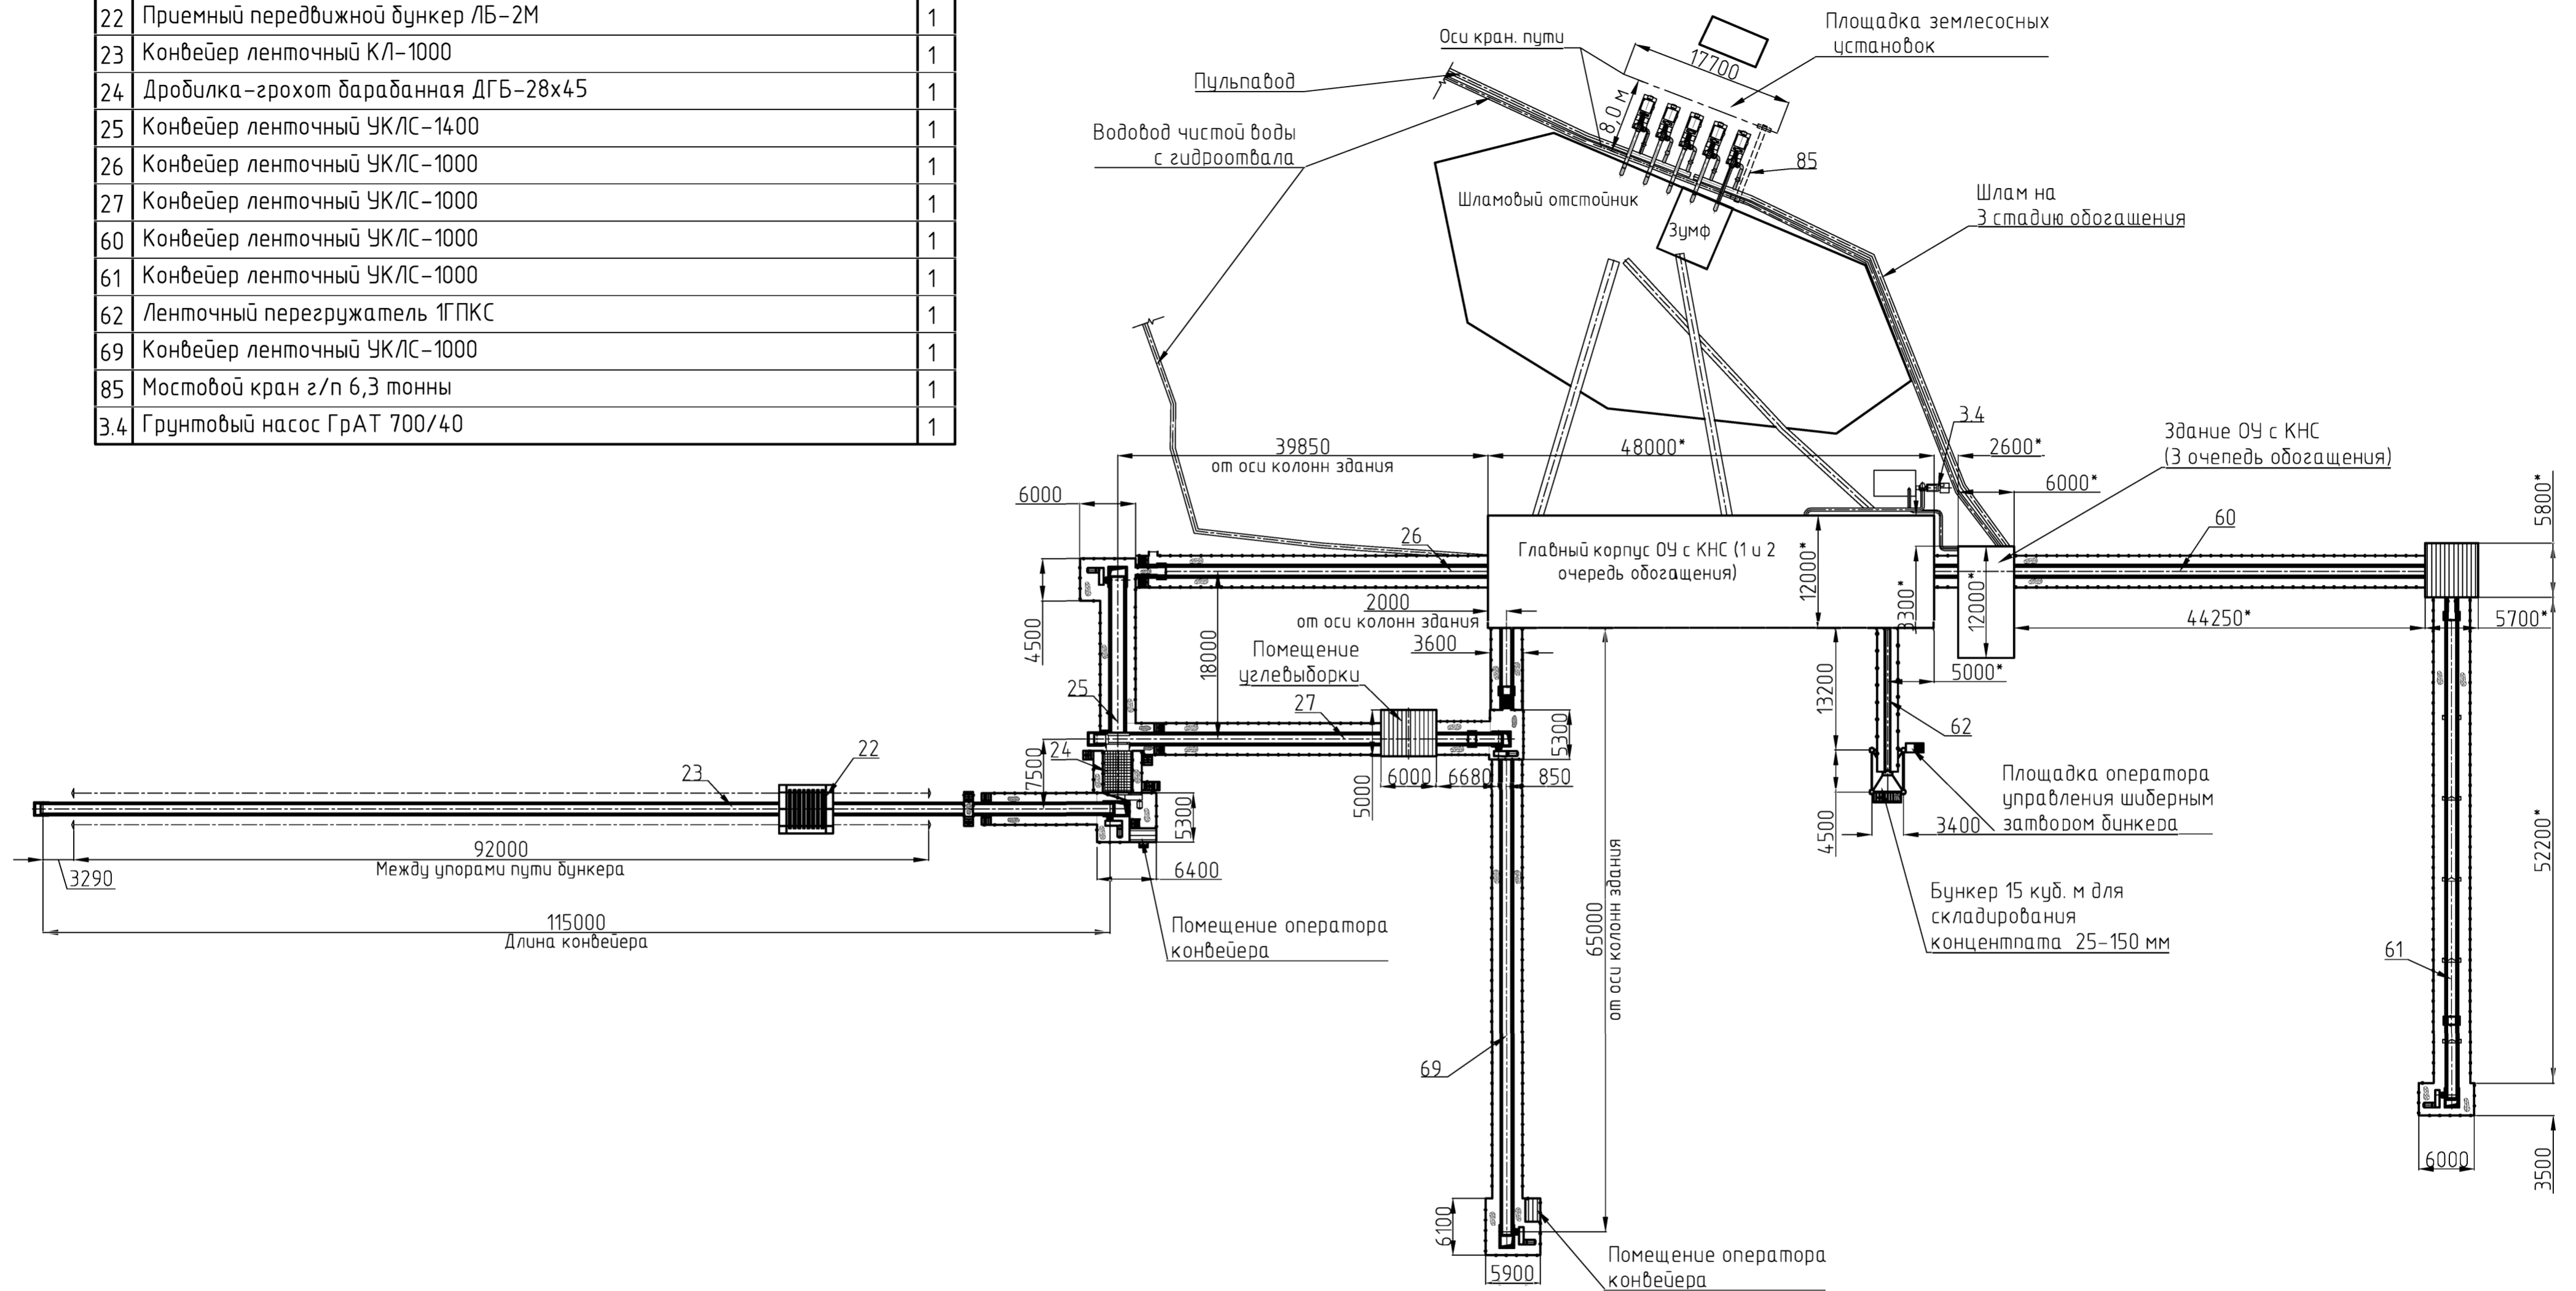

1. Технологическую схему и полную экспликацию оборудования см. чертеж 3/2012-4-ИОС6 "Обогатительная установка с КНС. Технологическая схема" лист 1.

* размеры указаны между осями колонн зданий

3/2012-4-ИОС6					
Дополнение к "Рабочему проекту реконструкции водно-шламовой схемы сезонной ОУ с КНС на филиале ОАО "УК..." угольный разрез" в части замены оборудования на ОУ с КНС					
Изм.	Кол. уч.	Лист	№ док.	Подп.	Дата
Разраб.	Воеводин				
Проверил					
ГИП					
Н. контр.					
Обогатительная установка с КНС				Стадия	Лист
				п	2
План размещения технологического оборудования				Листов	
Масштаб 1:500					

Имя, № подл. Подп. и дата. Взам. инв. №