


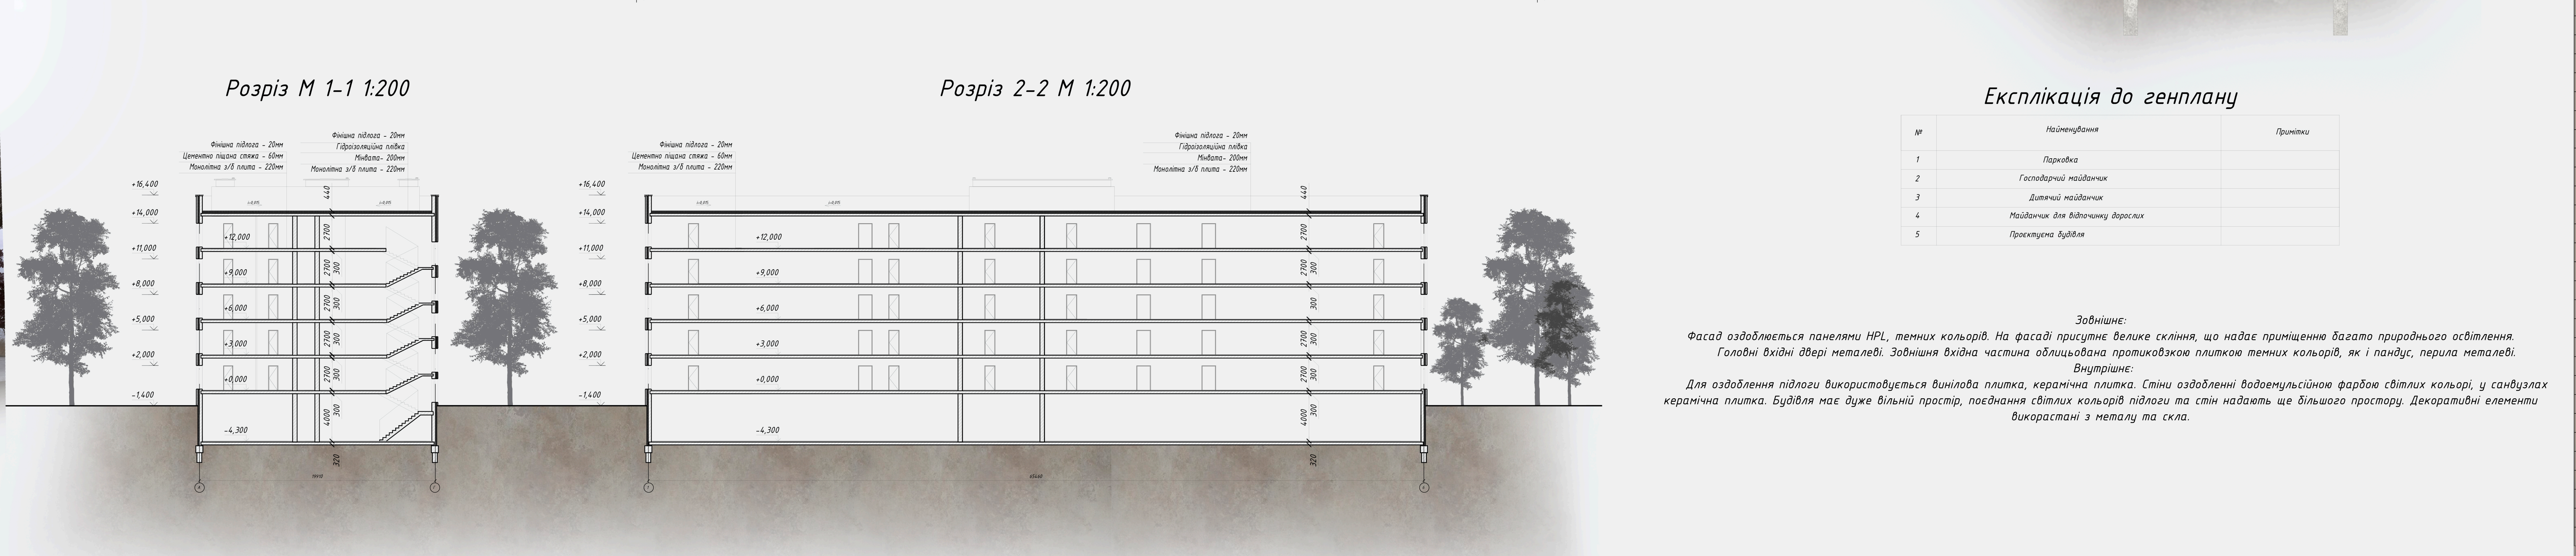

Житловий будинок середньої поверховості на 60 квартир

LET'S stay HOME

Експлікація к типовому поверху

№ з/п	Найменування потерець	Площа, м2	Кат. приміщення
1	Квартира 11		
2	5 С/у	5.4	
3	6 Коридор	22.39	
4	7 Кухня	5.32	
5	8 Вітальня	25.83	
6	8.1 Балкон	4.85	
7	Квартира 12		
8	9 С/у	5.4	
9	10 Коридор	22.39	
10	11 Кухня	5.32	
11	12 Вітальня	25.83	
12	12.1 Балкон	4.85	
13	Квартира 13		
14	13 С/у	5.4	
15	14 Коридор	22.39	
16	15 Кухня	5.32	
17	16 Вітальня	25.83	
18	16.2 Балкон	4.85	
19	Квартира 14		
20	13.1 С/у	5.4	
21	14.1 Коридор	22.39	
22	15.1 Кухня	5.32	
23	16.1 Вітальня	24.06	
24	16.1.1 Балкон	4.85	
25	Квартира 2.1		
26	17 С/у	5.4	
27	18 Коридор	9.93	
28	19 Кухня	5.32	
29	20 Вітальня	20.84	
30	21 Спальня кімната	13.93	
31	21.1 Балкон	4.85	
32	Квартира 2.2		
33	22 С/у	5.4	
34	23 Коридор	9.93	
35	24 Кухня	5.32	
36	25 Вітальня	20.84	
37	26 Спальня кімната	13.93	
38	26.1 Балкон	4.85	
39	Квартира 3.1		
40	27 С/у	5.4	
41	28 Коридор	10.45	
42	29 Кухня	5.32	
43	30 Вітальня	24.47	
44	31 Спальня кімната 1	12.00	
45	32 Спальня кімната 2	18.00	
46	32.1 Балкон	4.85	
47	Квартира 3.2		
48	33 С/у	5.4	
49	34 Коридор	11.26	
50	35 Кухня	5.32	
51	36 Вітальня	26.04	
52	37 Спальня кімната 1	15.40	
53	38 Спальня кімната 2	23.10	

№ з/п	Найменування потерець	Площа, м2	Кат. приміщення
1	38.1 Балкон	4.85	
2	Квартира 3.3		
3	39 С/у	5.4	
4	40 Коридор	10.45	
5	41 Кухня	5.32	
6	42 Вітальня	24.48	
7	43 Спальня кімната 1	10.57	
8	44 Спальня кімната 2	15.68	
9	44.1 Балкон	4.85	
10	Квартира 3.4		
11	45 С/у	5.4	
12	46 Коридор	4.35	
13	47 Кухня	5.32	
14	48 Вітальня	14.32	
15	49 Спальня кімната 1	11.72	
16	50 Спальня кімната 2	17.38	
17	50.1 Балкон	4.85	
18	Квартира 3.5		
19	51 С/у	5.4	
20	52 Коридор	11.26	
21	53 Кухня	5.32	
22	54 Вітальня	26.04	
23	55 Спальня кімната 1	15.40	
24	56 Спальня кімната 2	23.10	
25	56.1 Балкон	4.85	
26	Квартира 4.1		
27	57 С/у	5.4	
28	58 Коридор	9.39	
29	59 Кухня	5.32	
30	60 Вітальня	20.84	
31	61 Коридор	5.25	
32	62 Спальня кімната 1	13.77	
33	63 Спальня кімната 2	18.57	
34	64 Спальня кімната 3	14.29	
35	64.1 Балкон	4.85	
36	Квартира 4.2		
37	65 С/у	5.4	
38	66 Коридор	9.39	
39	67 Кухня	5.32	
40	68 Вітальня	20.84	
41	69 Коридор	5.25	
42	70 Спальня кімната 1	13.77	
43	71 Спальня кімната 2	18.57	
44	72 Спальня кімната 3	14.29	
45	72.1 Балкон	4.85	
46	73 Лифтовий хол	8.85	
47	74 Хол	35.05	
48	75 Складові кімната	14.05	
49	76 Лифтовий хол	12.23	
50	77 Коридор	4.768	
51	78 Коридор	9.74	
52	79 Коридор	38.81	