


ПЛАН БЛАГОУСТРОЮ М1:500

РОЗА ВІТРІВ

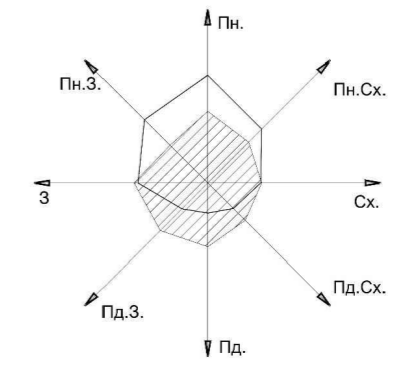


ЕКСПЛІКАЦІЯ МАЙДАНЧИКІВ

№ п/п	Найменування	Площа м2
1	Ігровий майданчик для ясельного віку	61,27
2	Ігровий майданчик для дошкільного віку	103,4
3	Ігровий-гімнастичний майданчик молодшого шкільного віку	206,8
4	Майданчик для відпочинку дорослого населення	41,36
5	Майданчик для сушіня білизни	77,55
6	Майданчик для чищення речей	51,7
7	Майданчик для сміттязбирання	25,85
8	Автостоянка	852,67

УМОВНІ ПОЗНАЧЕННЯ

- Клен остролистий
- Липа дрібнолиста
- Гімнастичний комплекс
- Ігровий комплекс
- Бузок звичайний
- Шахматний стіл
- Лави
- Проектуємі дороги
- Проектуємі тротуари
- Проектуємі газон
- Проектуємі будинки
- Проектуємі покриття господарчих майданчиків
- Проектуємі покриття гімнастичних та дитячих майданчиків
- Проектуємі покриття для тихого відпочинку

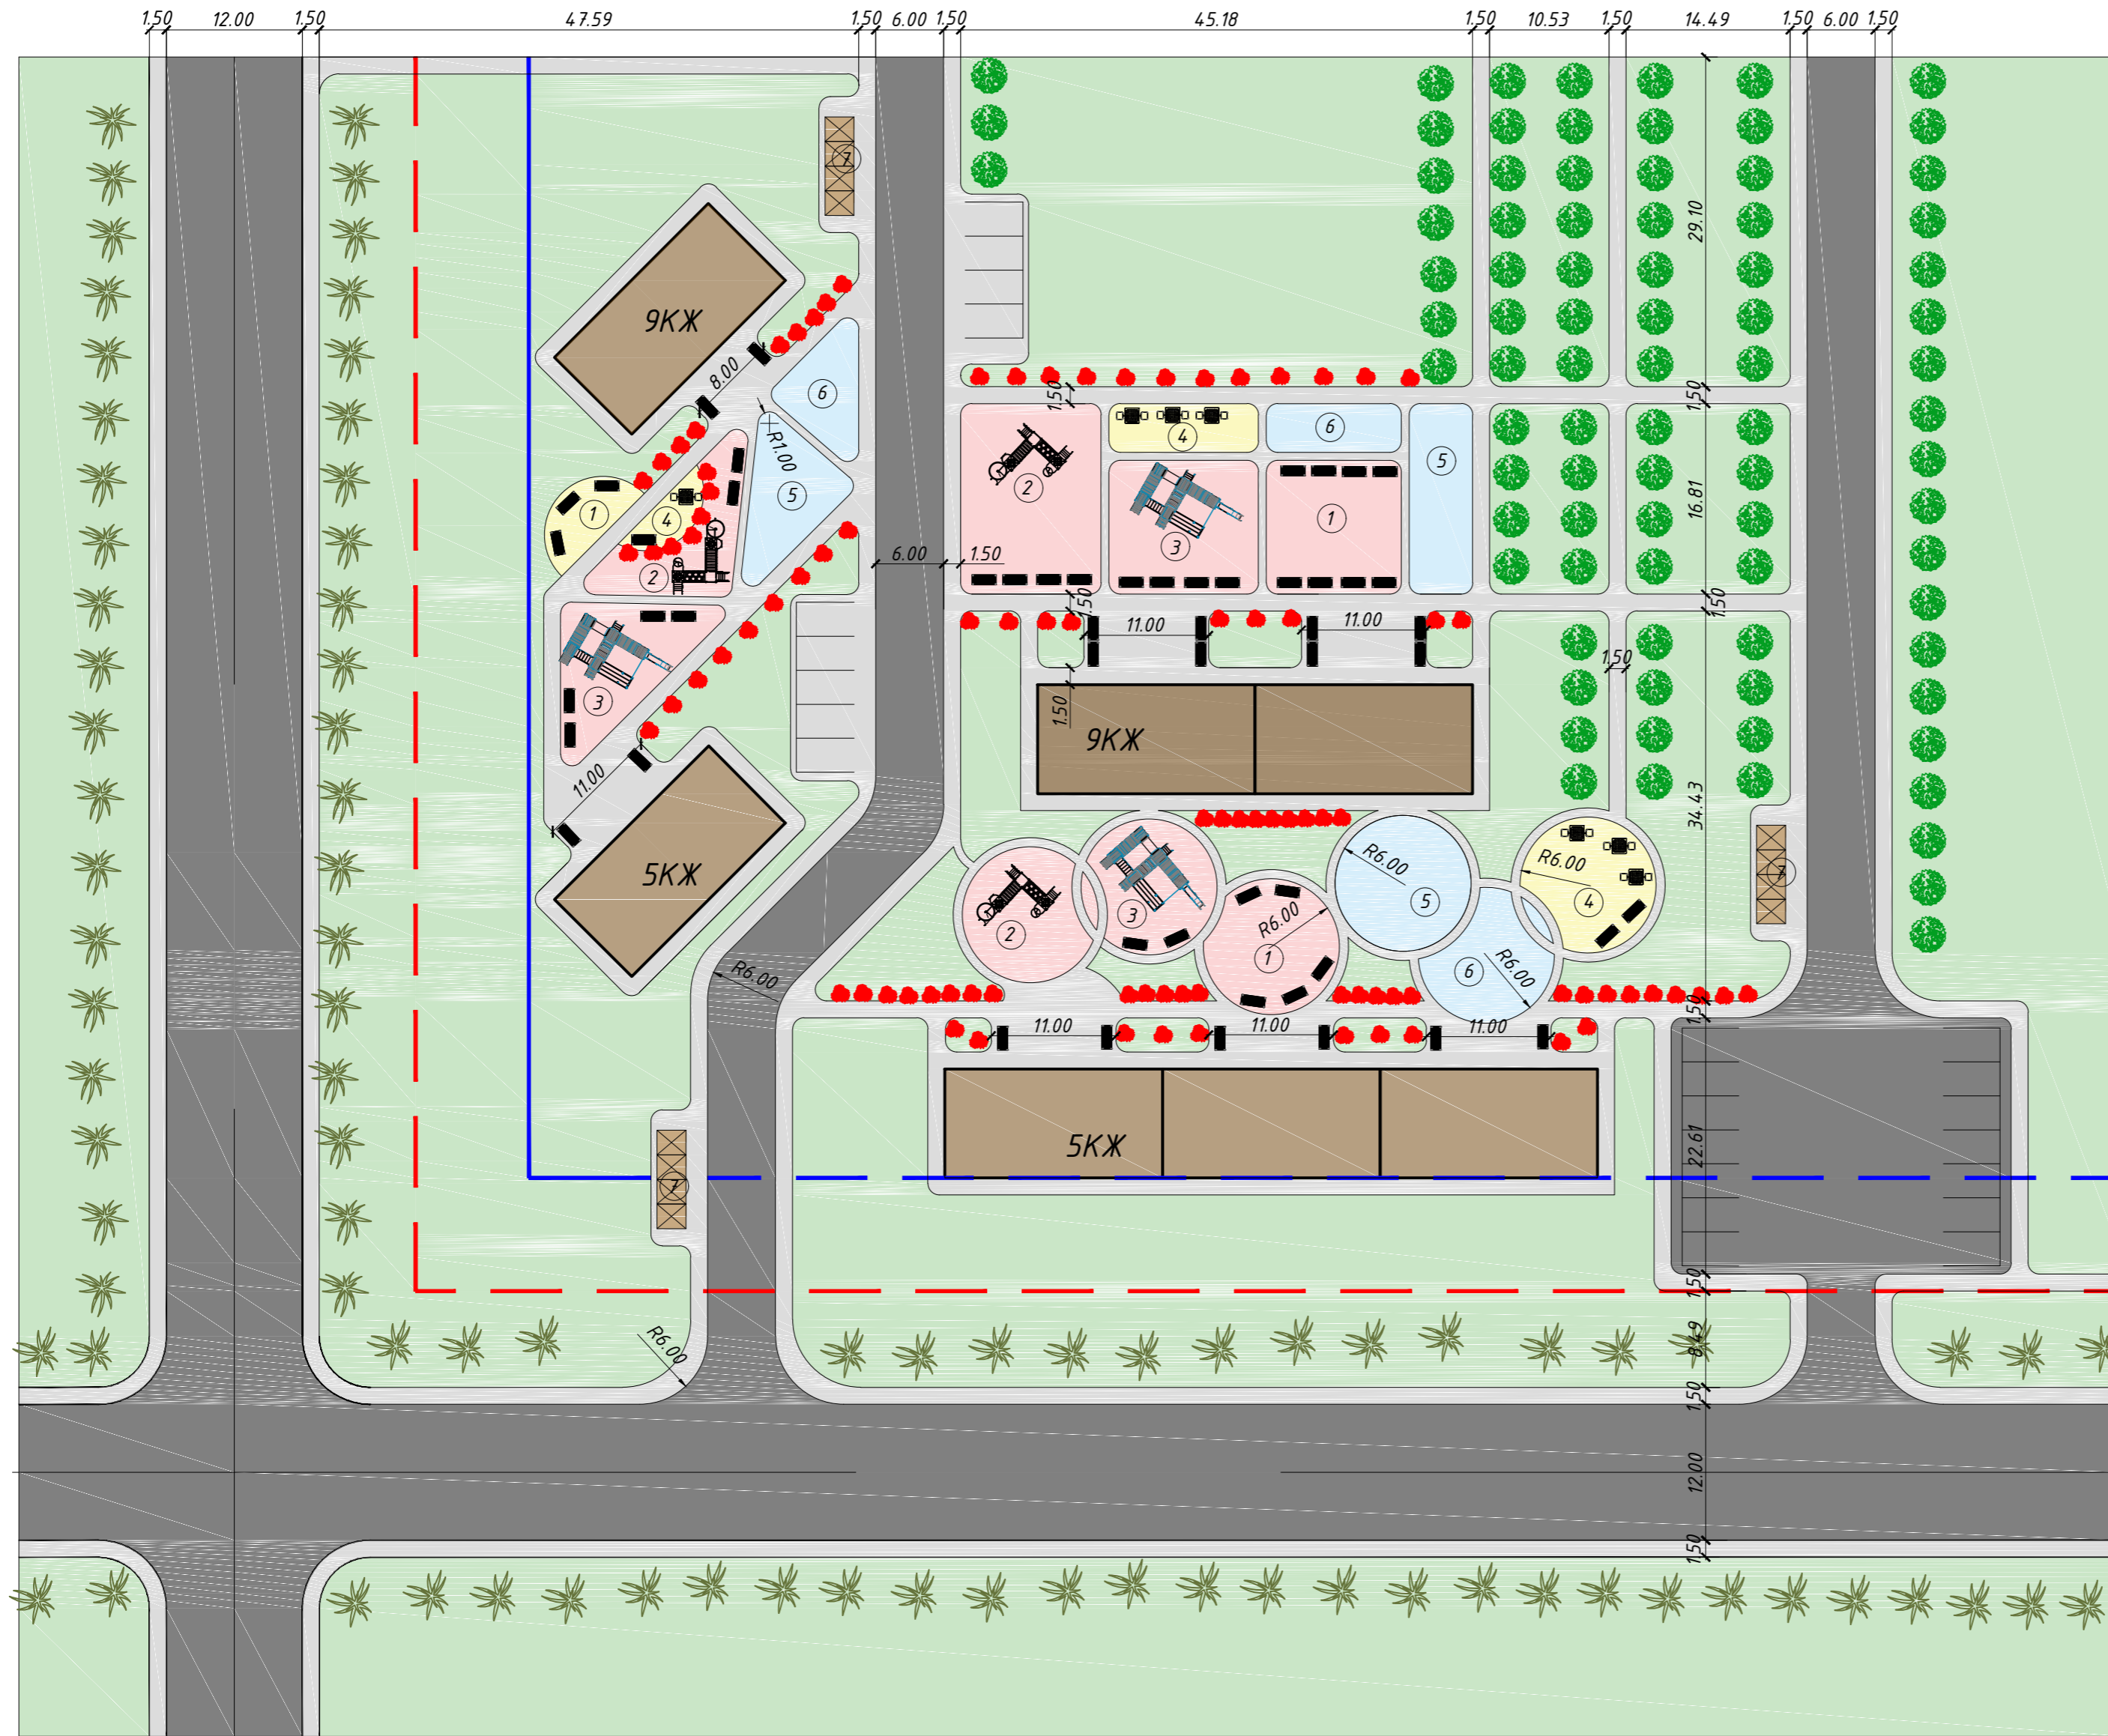

Узгоджено	
Напом. інв. №	
Підп. і дата	
Інв. № ориг.	

						PP01. 001AP. 004			
						м. Запоріжжя			
Зм.	К.уч.	Арк.	Ндок.	Підп.	Дата	Інженерний благоустрій мських територій	Стадія	Аркуш	Аркушів
							У	1	1
Виконав	Дучко Ю.В.					План благоустрою	ІІНО КНУБА		
Перевірів	Щербина Т.И.						Гр. А-19-1М		