


Спецификация свай

Марка поз.	Обозначение	Наименование	Кол. шт.	Масса ед., кг	Примечание
1...35	ГОСТ 19804-91, Сер. 1.011.1-10, вып. 1,8	С70.30-6	36	1600 кг	57600 кг
36...61	ГОСТ 19804-91, Сер. 1.011.1-10, вып. 1,8	С60.30-3	26	1380 кг	35880 кг
62...172	ГОСТ 19804-91, Сер. 1.011.1-10, вып. 1,8	С40.30-1	111	900 кг	99900 кг

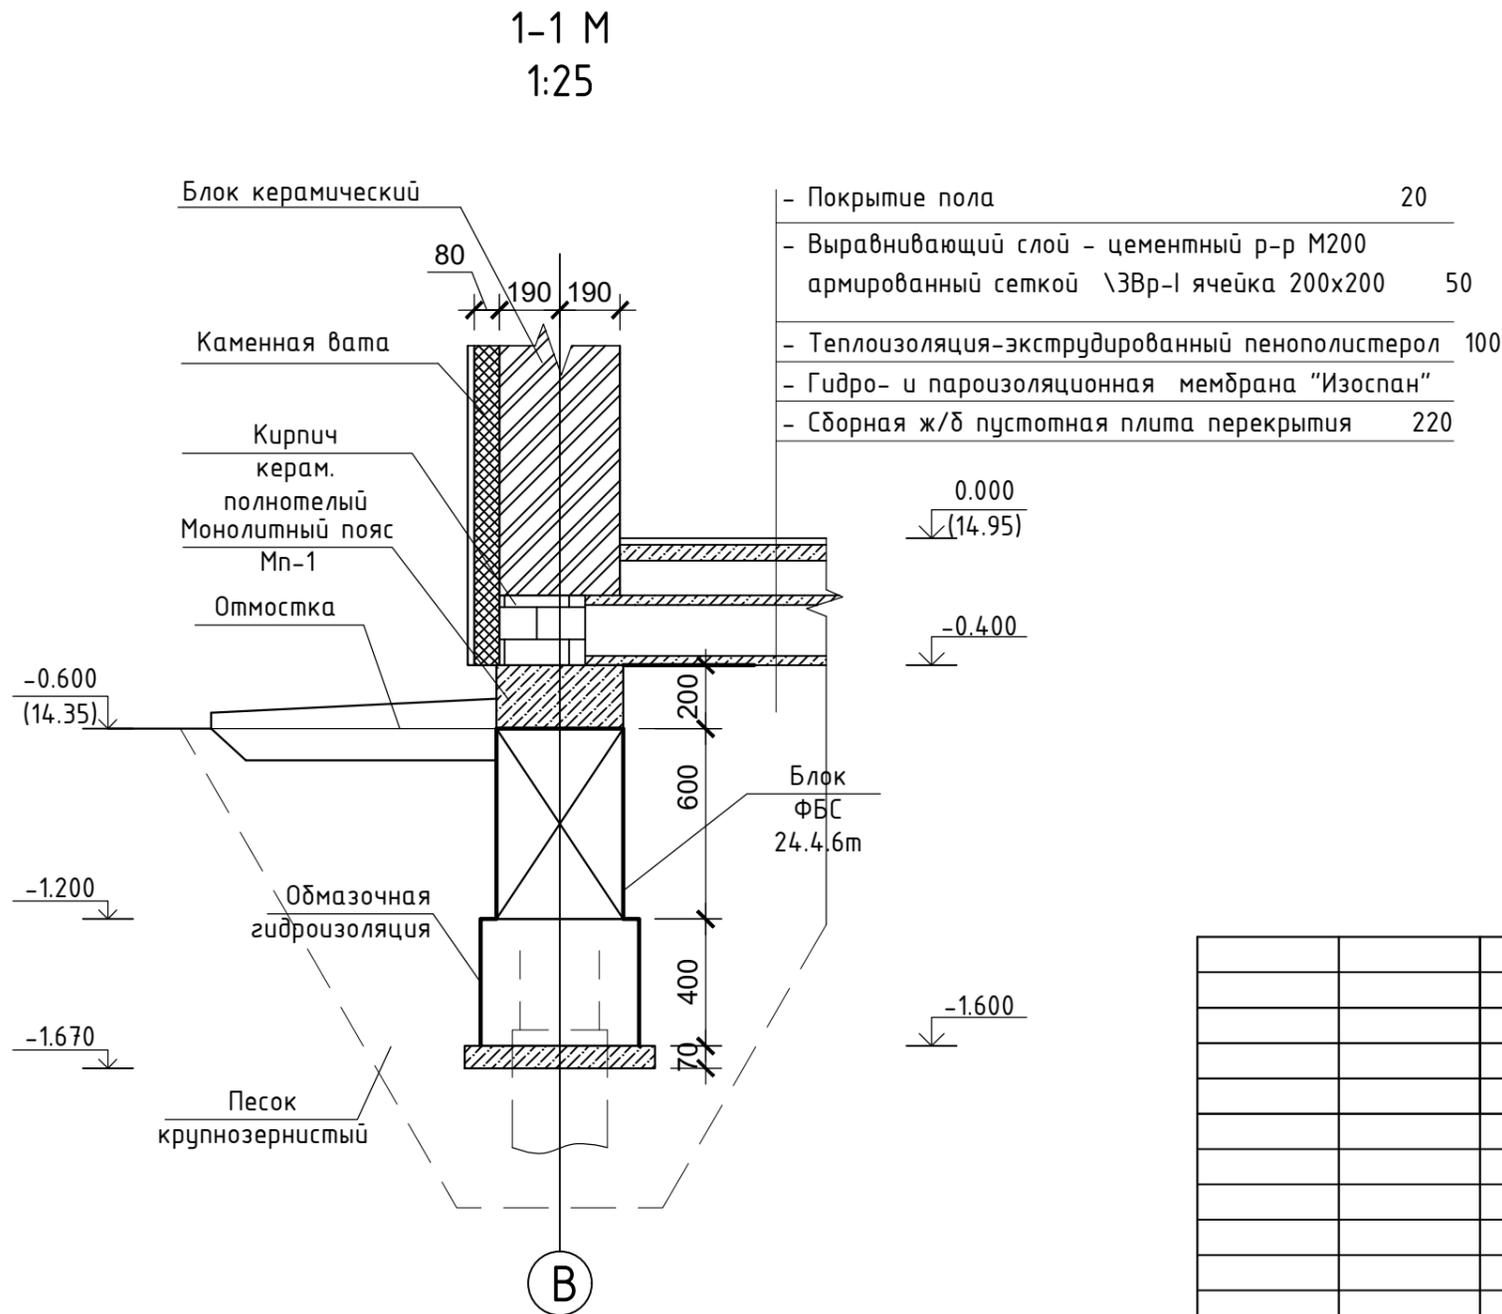

Проектирование 4-этажного 4-секционного жилого дома на 32 квартиры.	Стадия	Лист	Листов	

