




План на отм. +5,000 между осями 6-7 и В-Ж

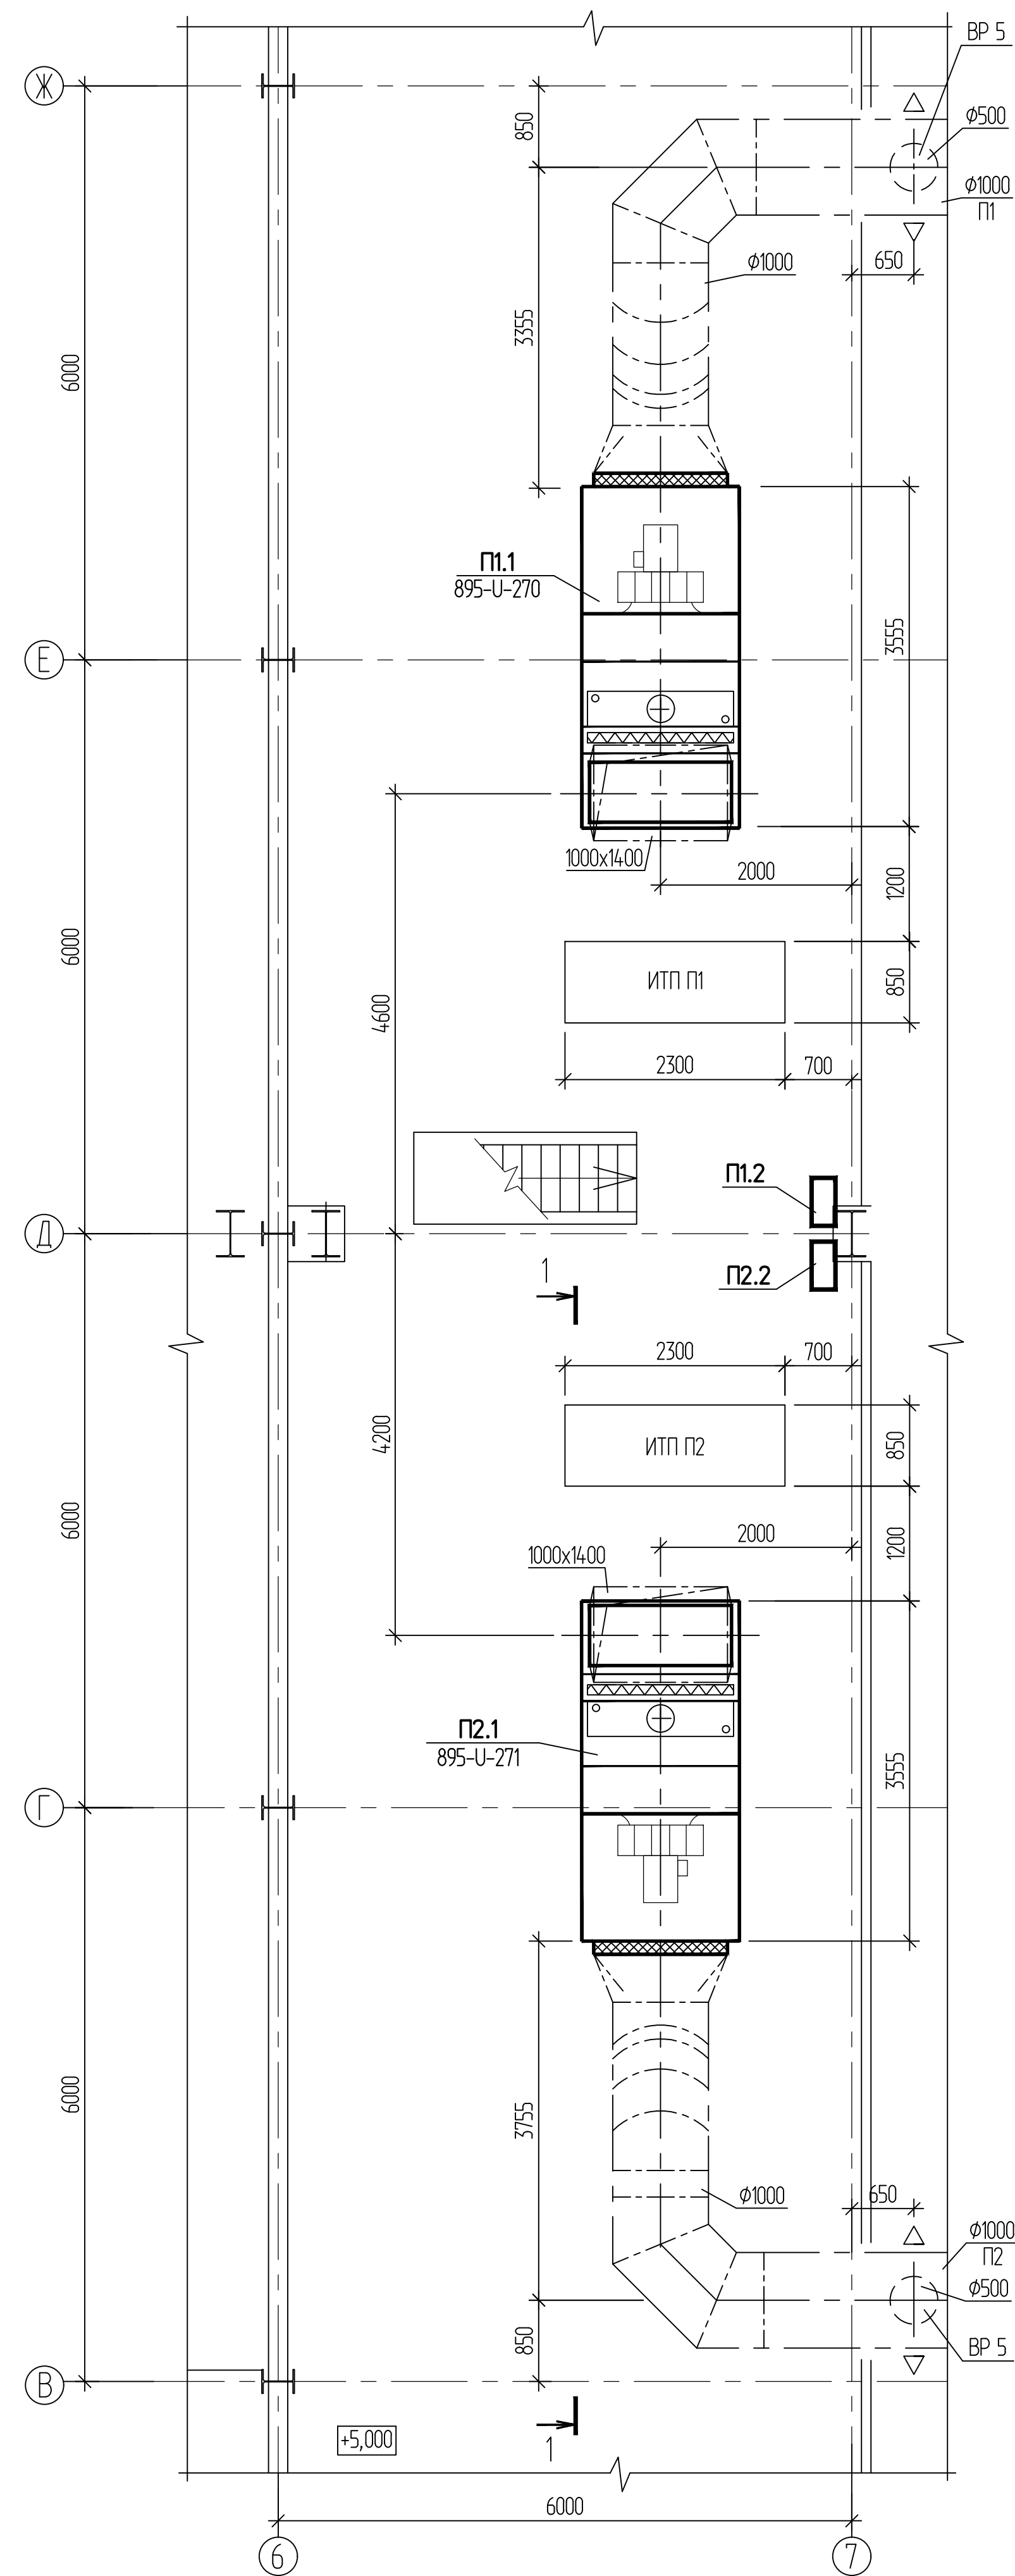

План на отм. +5,000 между осями 20-21 и В-Ж

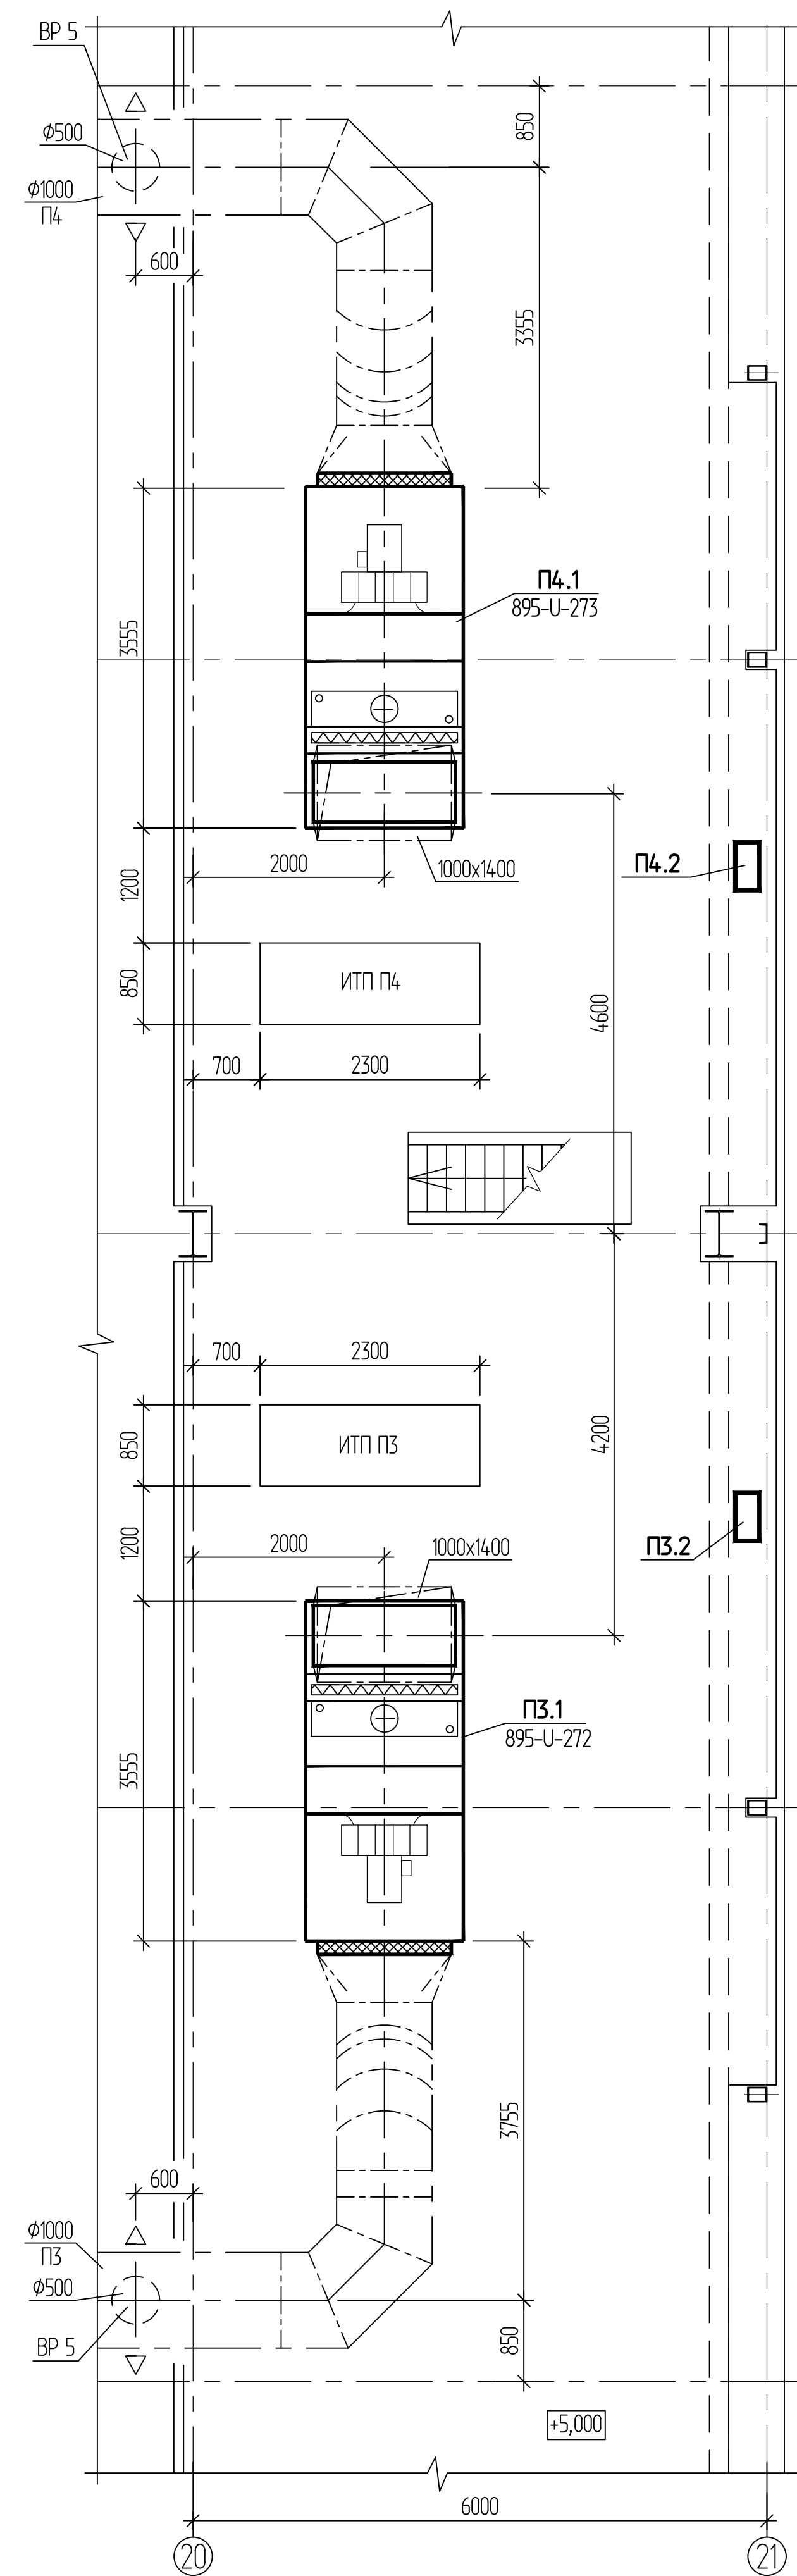

Разрез 1-1

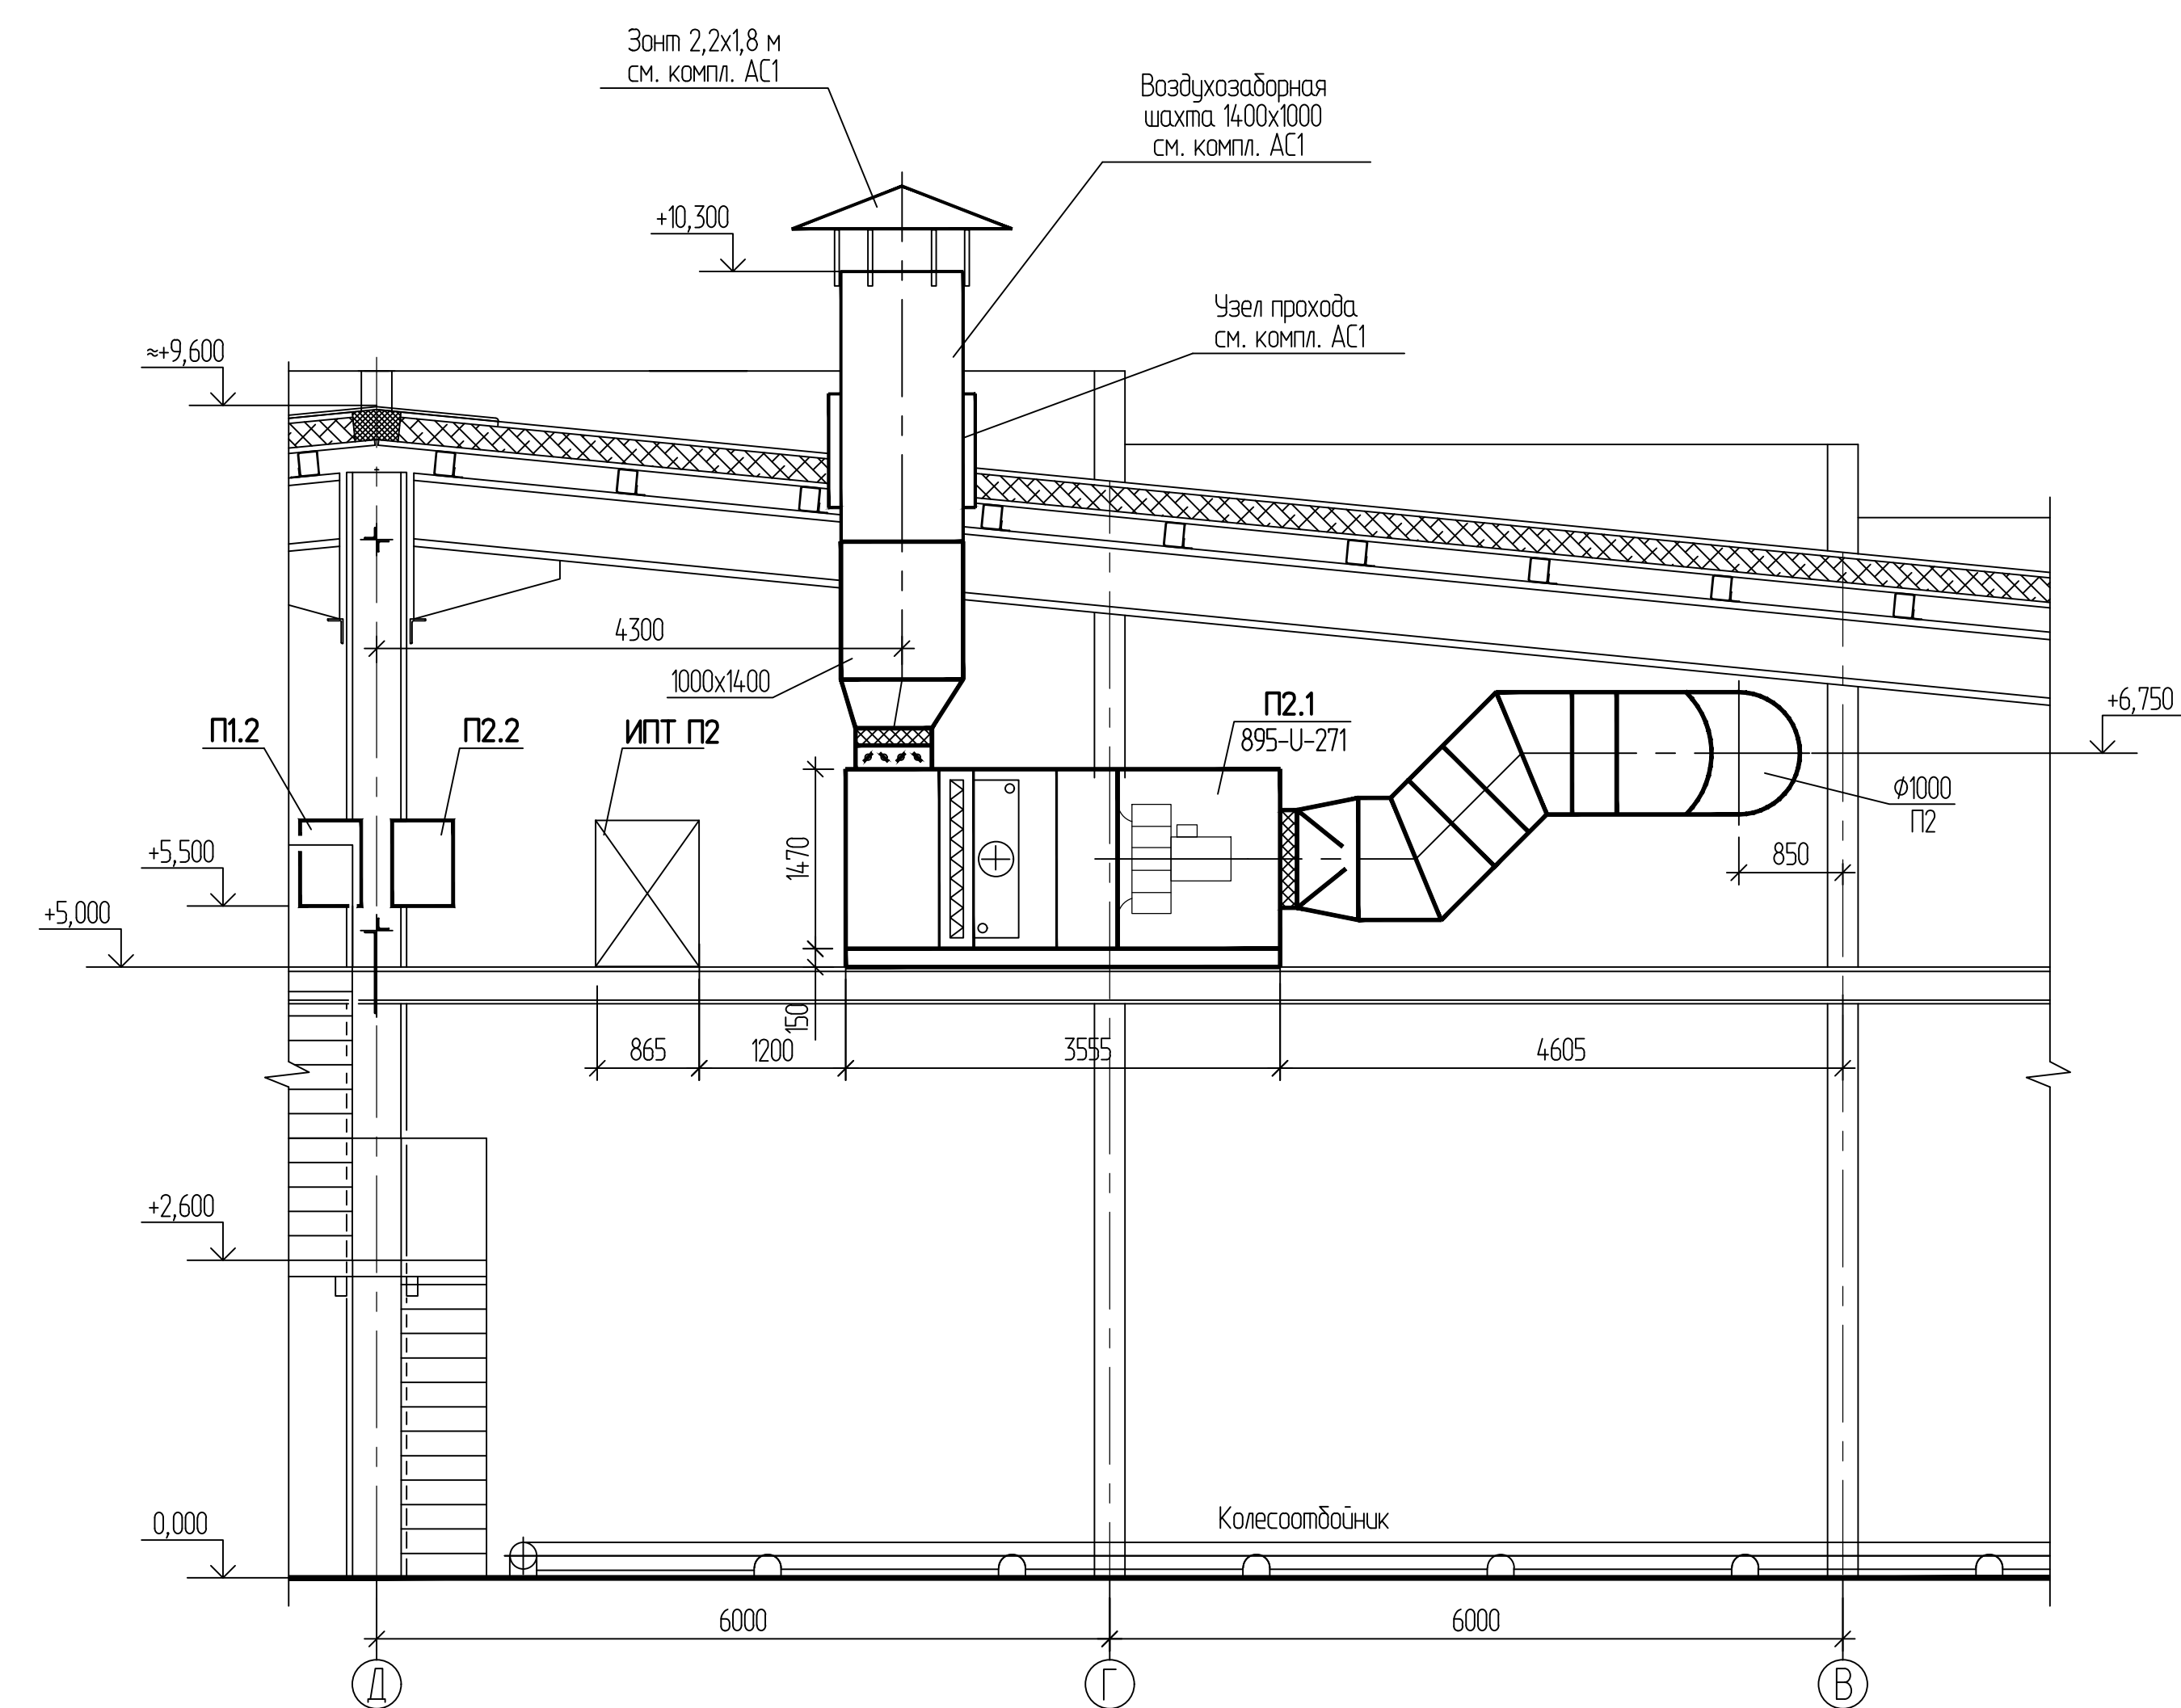

Спецификация

Поз.	Обозначение	Наименование	Кол.	Масса, кг	Примечание
П1.1	000 "ВЕЗА"	Система П1	1	916	
	120.0P.207-5000-03-3-061-003-061-071	Приточная установка ВЕРСА-500-240-01-00-УХЛ3			
	5000-R-NG-895-MH-DTS-0012-00	в комплекте с ИТП			

Изм.	Кол.	Лист	Угол	Порядок	Дата
Разреш.					
Задан.					
Зад. пр.					
Исполн.					
Л. спец.					


Вентиляция
Установки систем П1, П2, П3, П4

1:100

Формат А2x3