


Аксонетрический вид каркаса

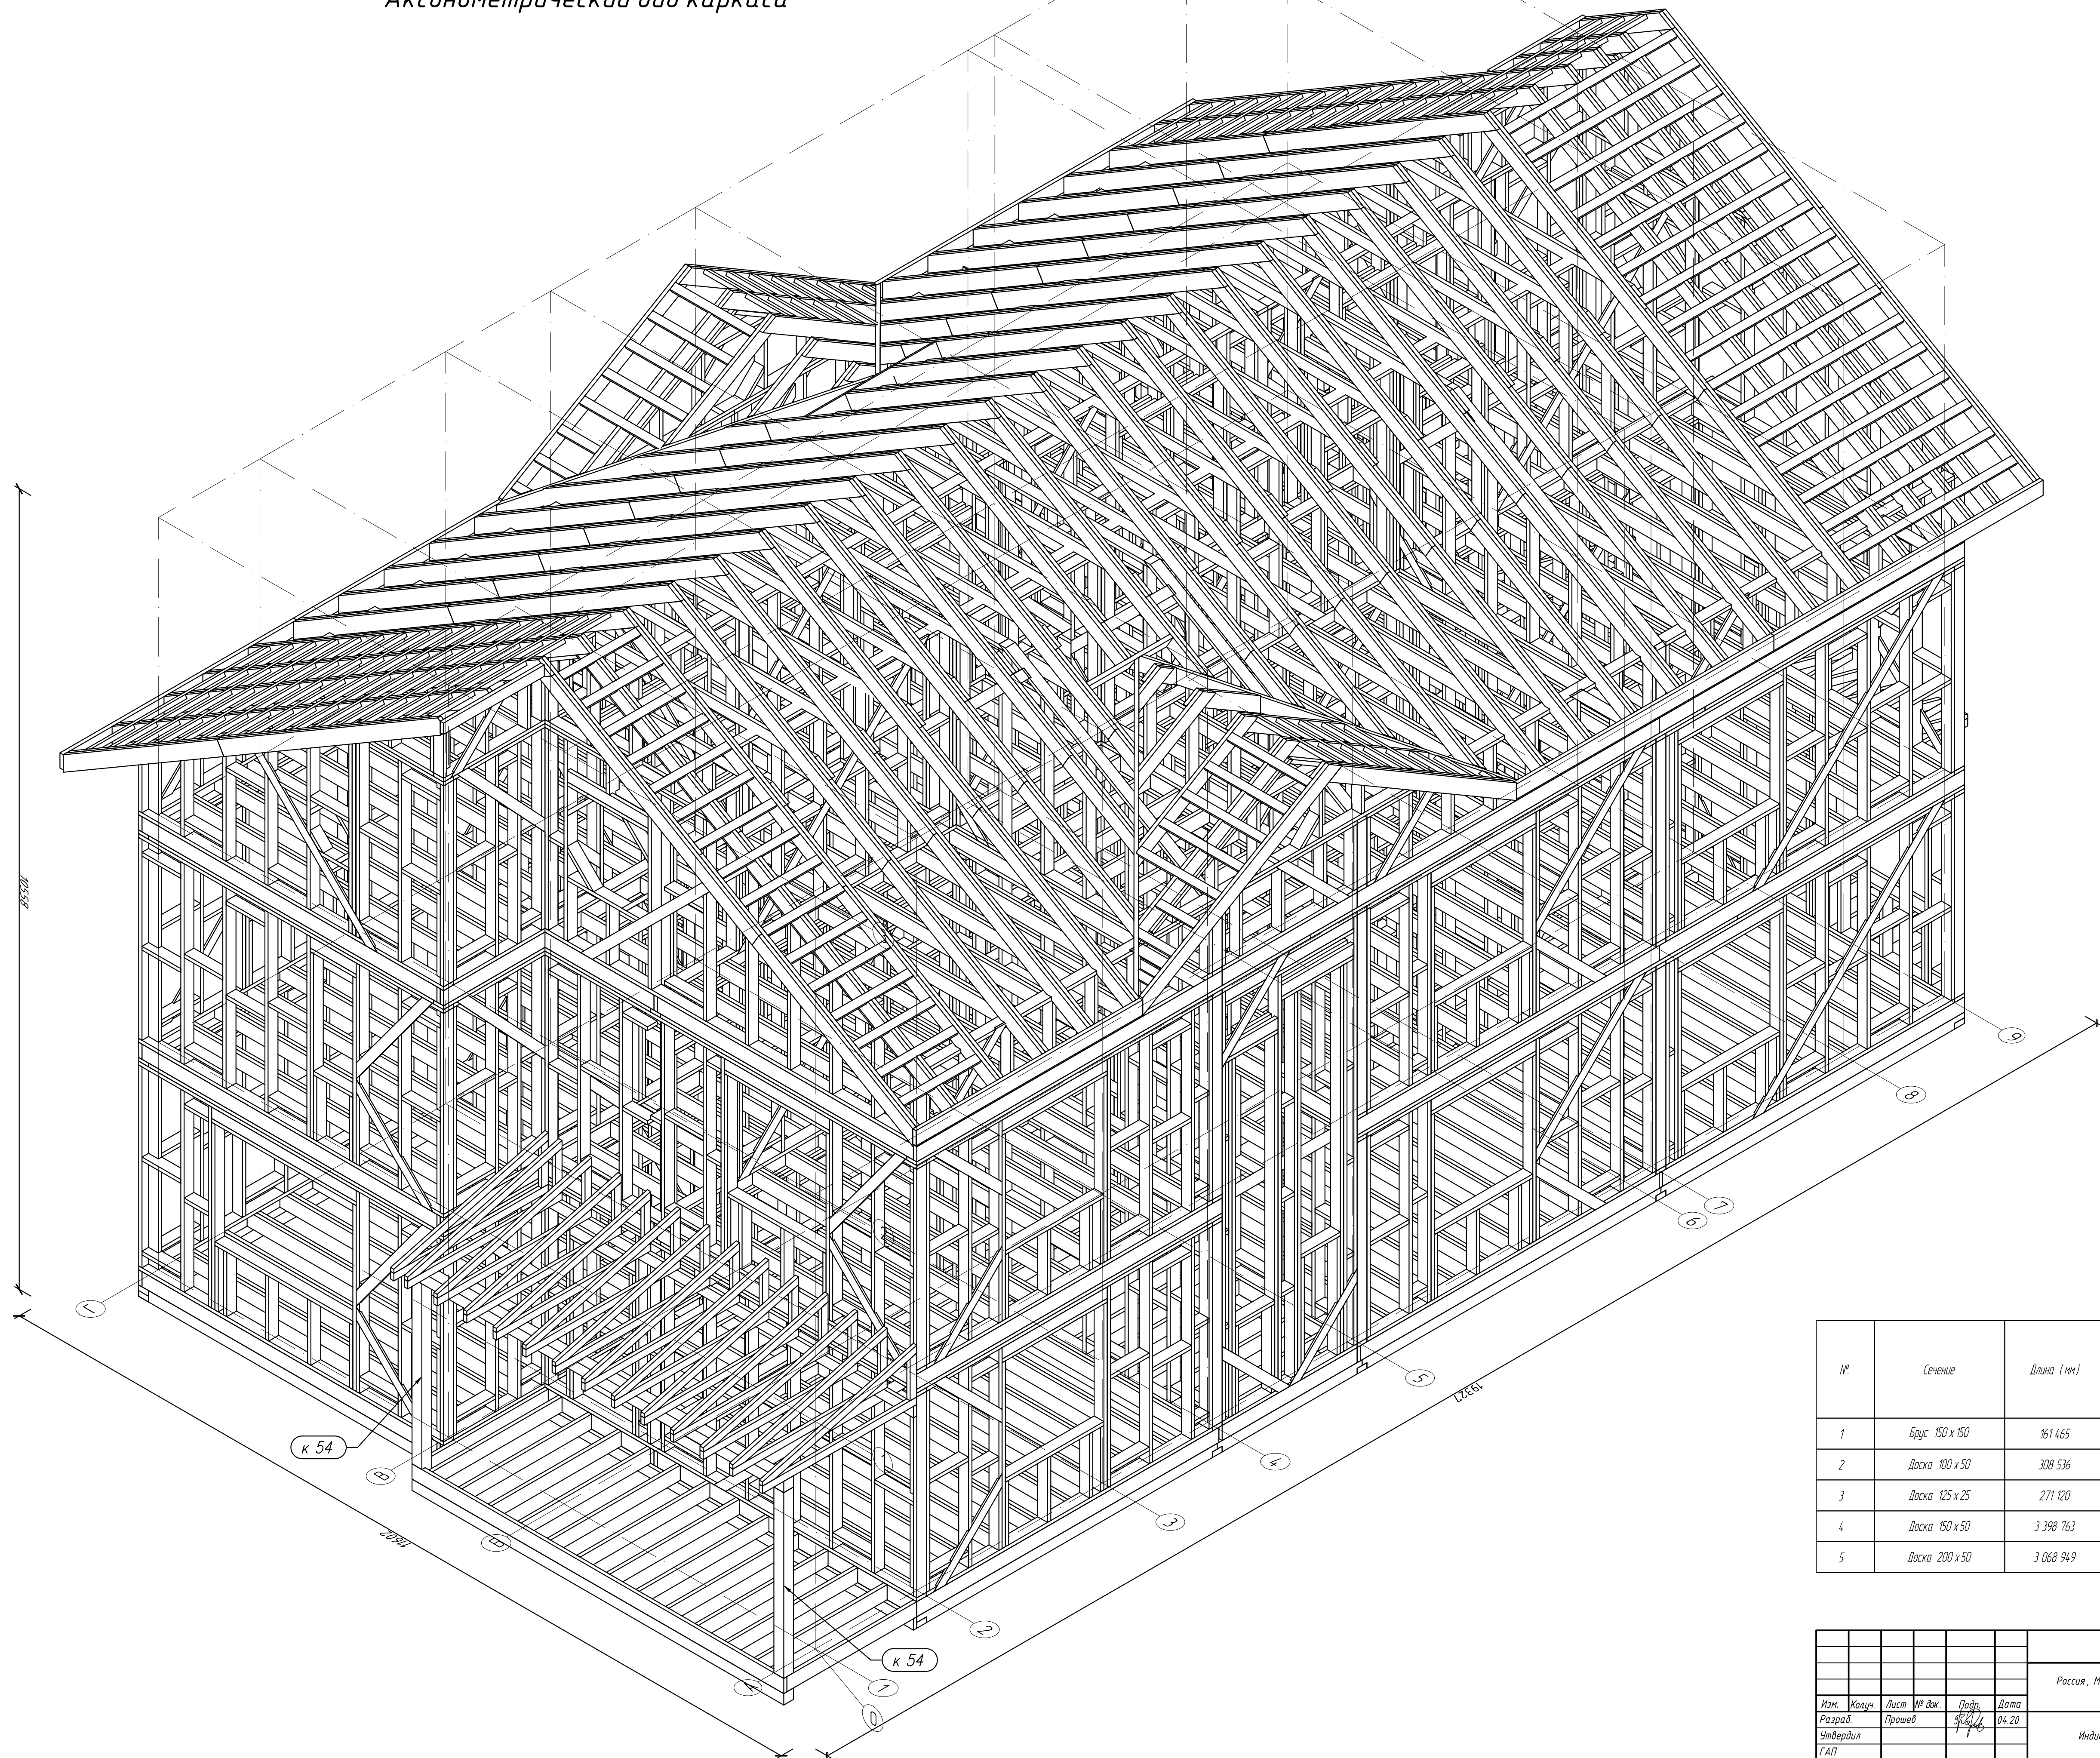

№	Сечение	Длина (мм)	Доска	
			по 6 м. (шт.)	Всего (м2)
1	Брус 150 х 150	161 465	27	97,51
2	Доска 100 х 50	308 536	52	93,74
3	Доска 125 х 25	271 120	46	78,23
4	Доска 150 х 50	3 398 763	567	1381,99
5	Доска 200 х 50	3 068 949	512	1543,48

						06-2020- КД			
						Россия, Московская область . г. Видное			
Изм.	Колуч.	Лист	№ дж	Подп.	Дата	Индивидуальный жилой дом	Стадия	Лист	Листов
Разраб.	Проект	1	1	1	04.20		Р	1	
Утвердил									
ГАП									
Проверил						Аксонетрический вид каркаса			
Н.контр.									