

Экспликация зданий и сооружений

№ поз.	Наименование	Примечание
Здания		
1	Зоогостиница	Проектир. S _з = 1 130.66 кв. м
2	КПП (разм. 10,0x5,0 м)	Персп. S _з = 50,0 кв. м
3	Вольер (5 шт – по 4 кабинки, разм. 4,0x4,0 м)	Персп. S _з = 80,0 кв. м
Сооружения		
P ₁	Площадка для стоянки автомобилей на 10 машино-мест	Проектир.
P ₂	Площадка для стоянки автомобилей на 9 машино-мест	Проектир.
P ₃	Площадка для стоянки автомобилей на 21 машино-место	Проектир.
Da	Площадка для выгула собак	Проектир.
Ci ₁	Локальные очистные сооружения ливневых стоков	Проектир.
Ci ₂	Локальные очистные сооружения хозяйственно-бытовых стоков	Проектир.
Ft	Резервуары РМ1 и РМ2 (V= 2x100 м ³)	Проектир.
G	Площадка для мусорных контейнеров	Проектир.

Баланс территории в границах земельного участка


№ п/п	Наименование	До		После		Норма	Примечание
		в кв. м	в %	в кв. м	в %		
1	Площадь земельного участка	10 000,0	100	10 000,0	100	---	Техническое задание на проектирование
2	Площадь застройки	0	0	1 130,66	11,3	---	
3	Площадь покрытия	0	0	4 758,97	47,6	---	
4	Площадь озеленения	10 000,0	100	4 110,37	41,1	---	
5	K _{застройки}	0		0,11		---	
6	K _{плотности застройки}	0		0,21		---	

Технико-экономические показатели

№ п/п	Наименование	В границах благоустройства		В границах ограждения		Примечание
		в кв. м	в %	в кв. м	в %	
1	Площадь земельного участка	10 334,72	100	9 697,85	100	Техническое задание на проектирование
2	Площадь застройки	1 130,66	11,0	1 130,66	11,7	
3	Площадь покрытия	4 766,51	46,1	4 696,51	48,4	
4	Площадь озеленения	4 437,55	42,9	3 870,68	39,9	

Условные обозначения:

- граница земельного участка
- граница благоустройства
- здания и сооружения (существ.)
- здание (объект) капитального стр-ва
- здания блочно-модульного типа
- ограждение основное, сплошное высотой 2,5 м, с воротами и калиткой
- ограждение сетчатое высотой 2,0 м, с калитками
- размерная прибавка, в м
- номер источника выброса
- контрольная точка расчета рассеивания загрязняющих веществ
- номер марки накопителя отходов
- автомобильный проезд (площадка), с асф.-бетонным покрытием
- пешеходный тротуар, из плитки
- пешеходный тротуар, с асф.-бетонным покрытием
- садовая дорожка (площадка), из гравия
- техническая площадка, из бетона
- бордюр, камень бортовой
- озеленение
- отметка чистого пола 1 этажа, в Балтийской системе высот
- туча западная 'Смарагд'
- бирючина обыкновенная (рядовой куст)

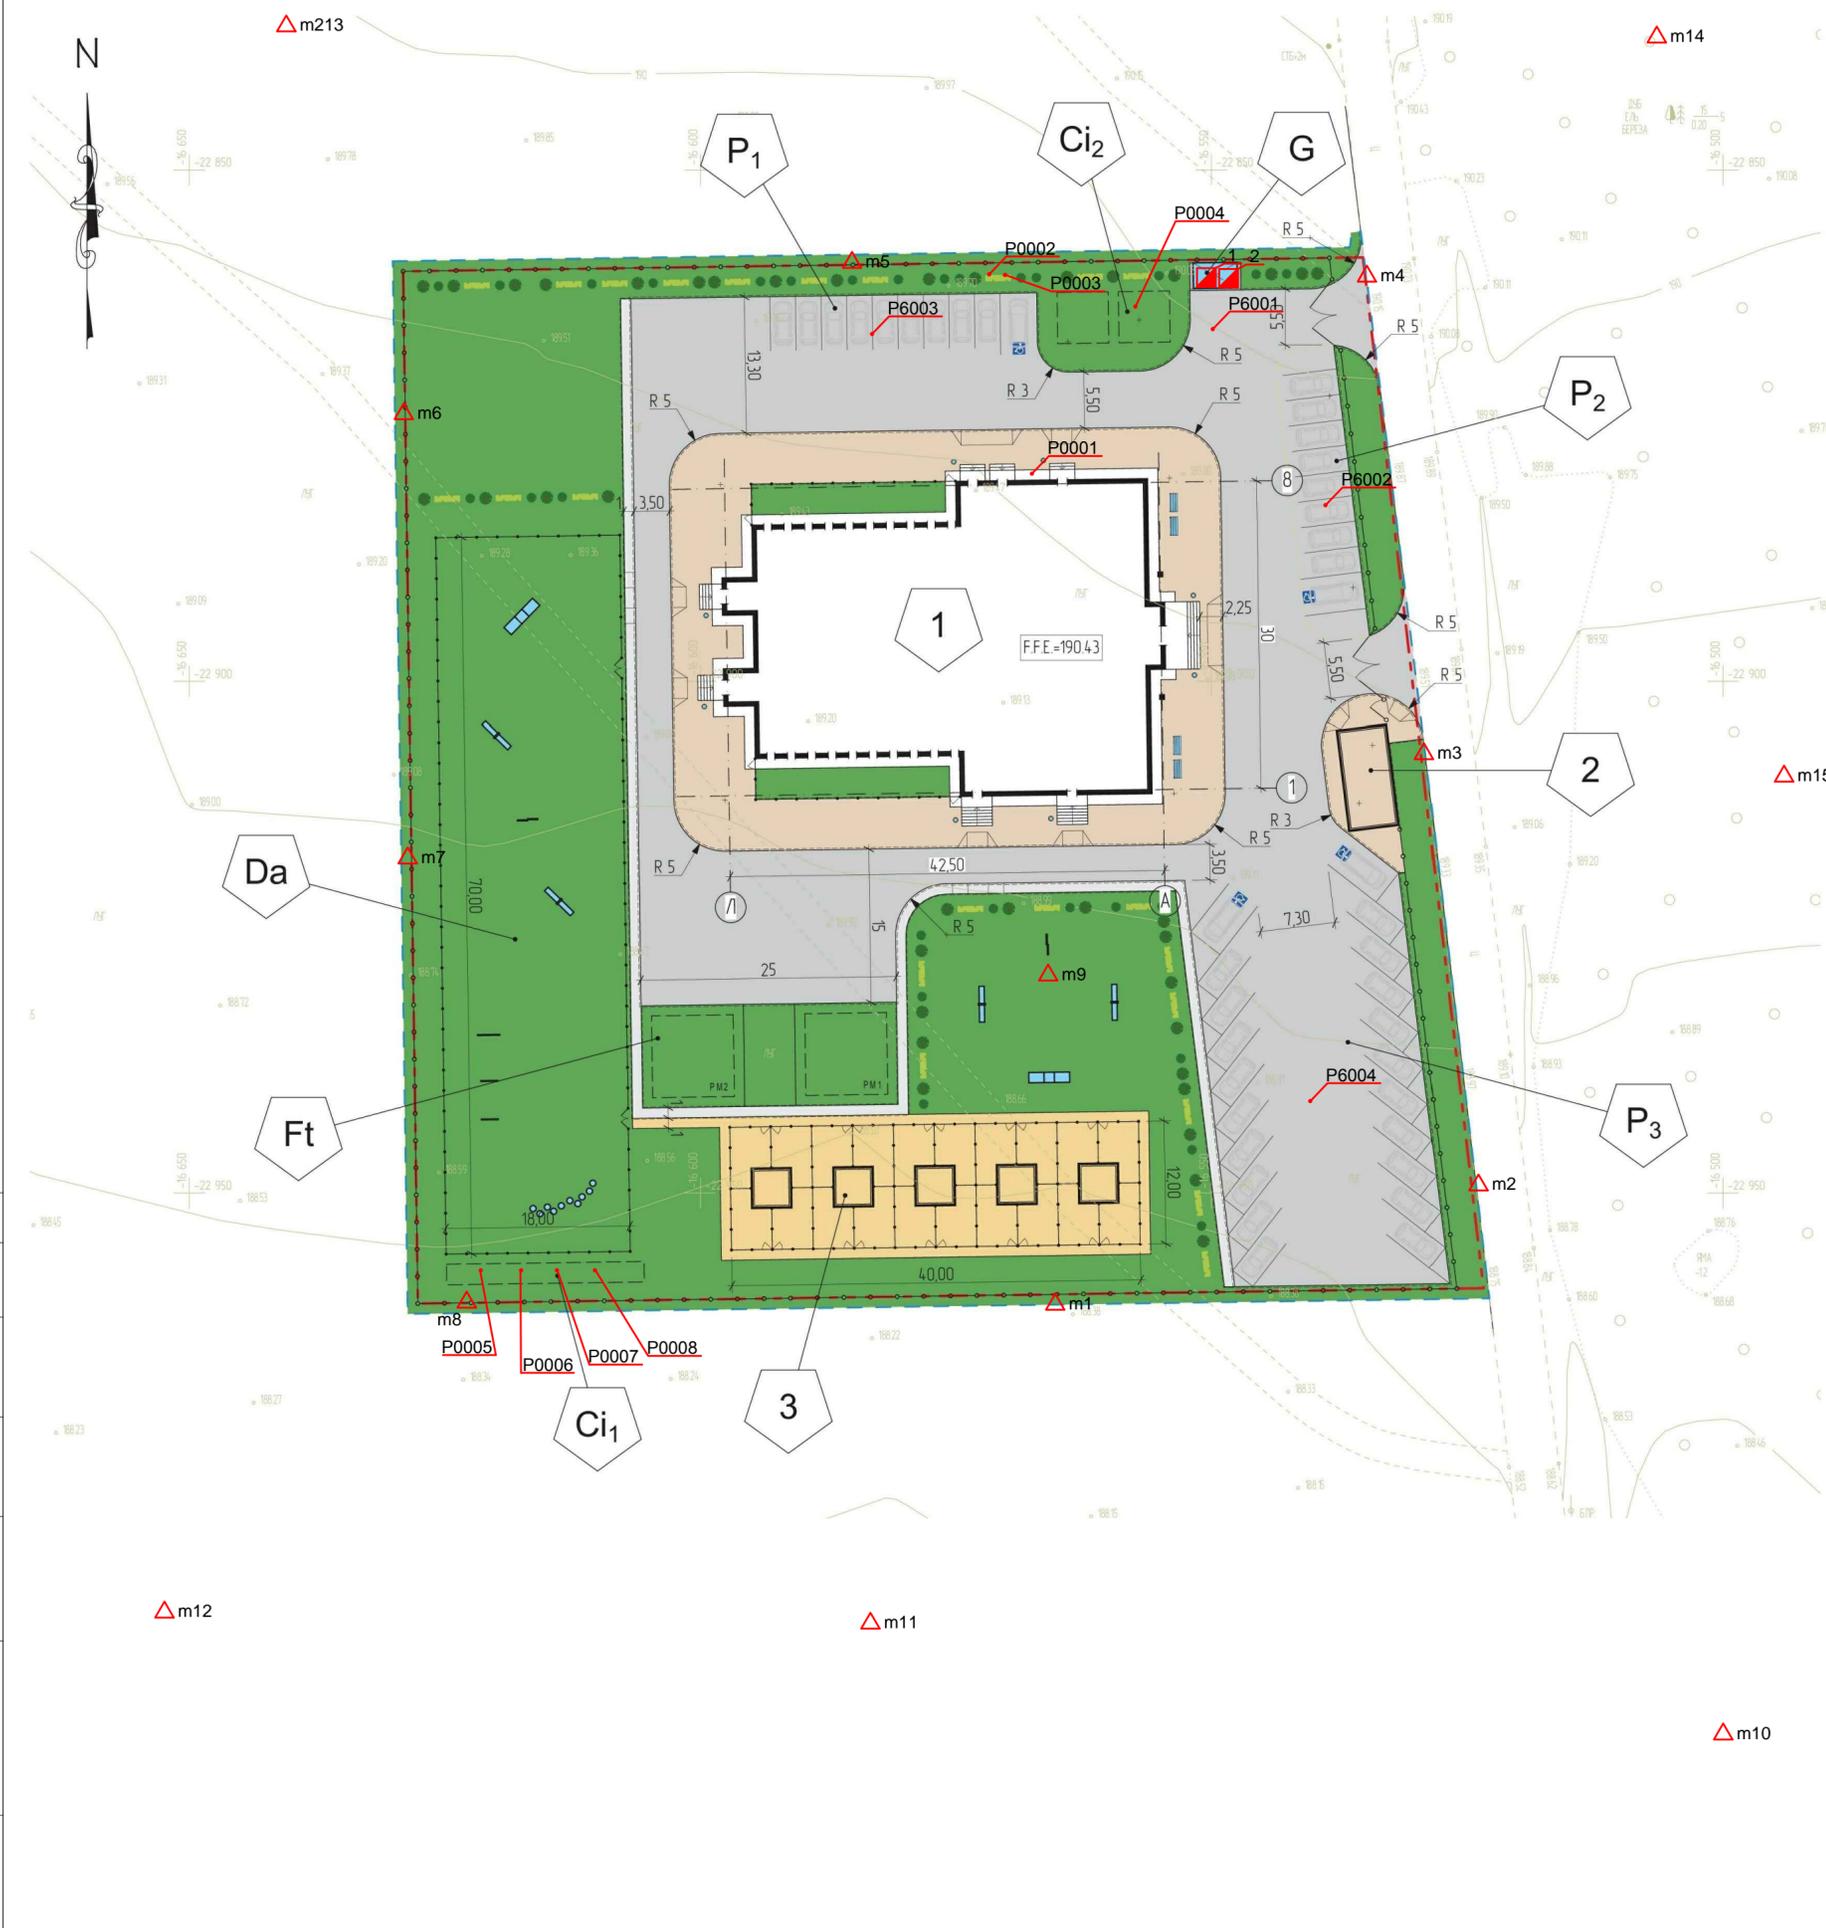

Согласовано	
Взаим инв. №	
Подп. и дата	
Инв № подл.	

Заказчик: ООО «ТЕРРИТОРИЯ ЗАБОТЫ»		ДП-01-08/2019-ООС	
Зоогостиница «Территория заботы» по адресу: Москва, п. Краснопахорское, вблизи д. Поляны			
Изм.	Кол.уч.	Лист №Док	Подп.
ГИП	Козлов		
Разработал	Егоров		
Н. контроль	Козлов		
		Стадия	Лист
		П	1
		ООО "Геоинженеринг"	
		Формат А2	