


Экспликация диффузоров

Номер п/п	Наименование	Примечание
1	RAD 450x450	
2	RAD 150x150	
3	RAG 300x150	
4	RAG 300x100	
5	DVK100	
6	DVK125	
7	DVK160	
8	RAG 150x100	

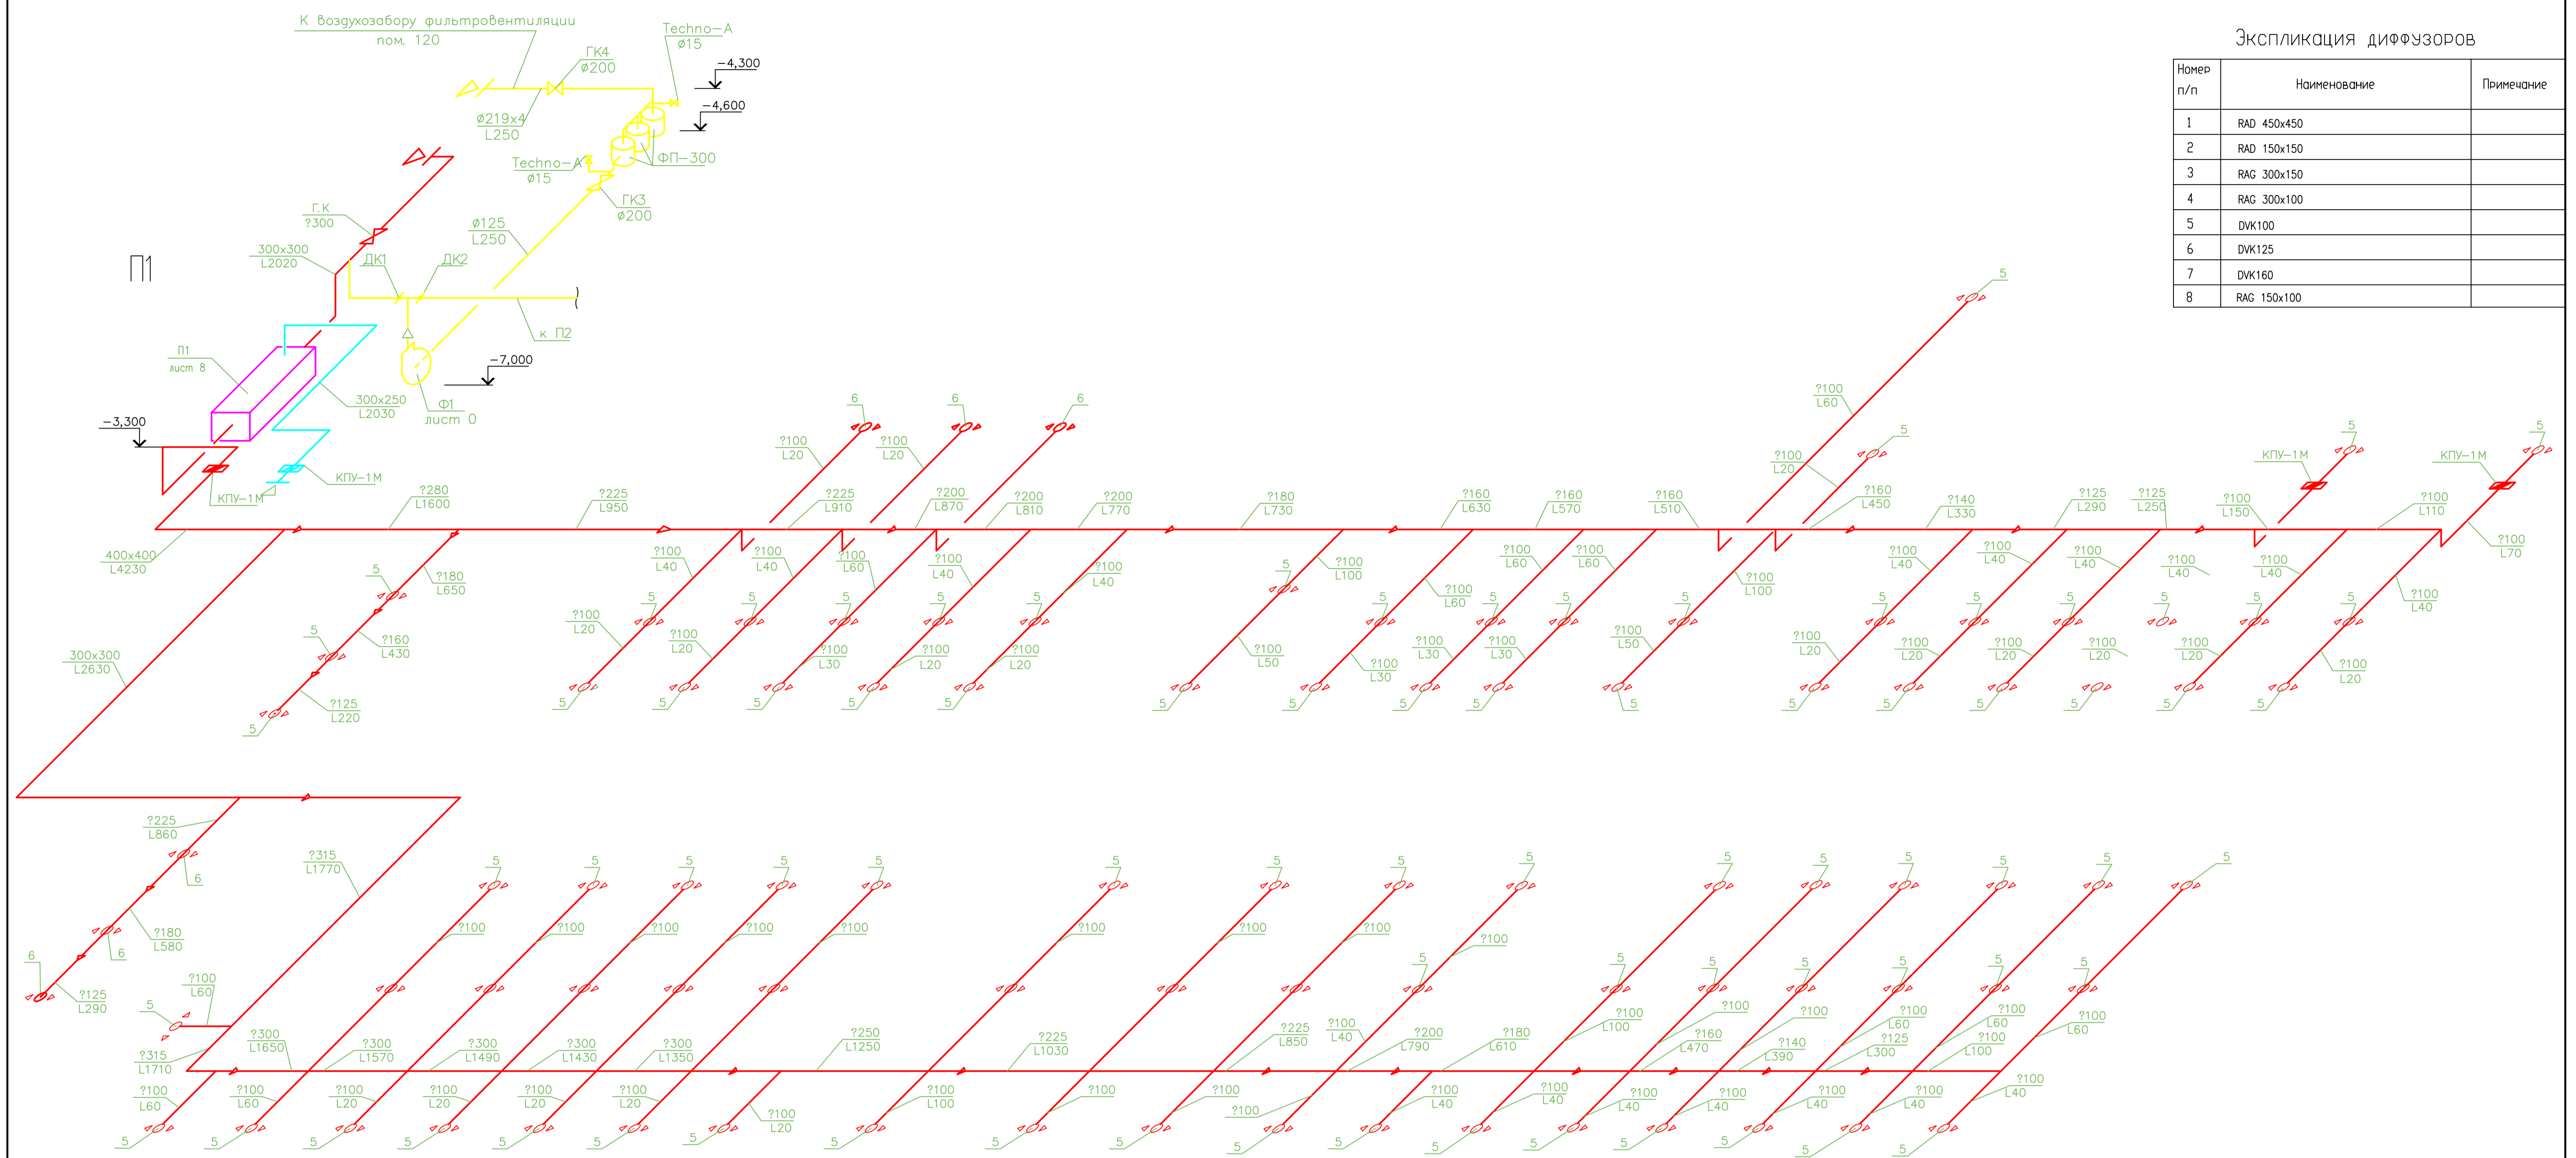

Согласовано
Имя, ф. имя, Подп. и. с. дата

205118-1.1.1-OB				
Защитное сооружение Управления доро				
Изм.	Кол.	Листы	док.	Подп.
Заглубленная часть			Страна	Лист
			Р	5
Вентиляция. Схема системы			ООО "ВЕНТСЕРВИС"	
Разраб.			Копировал	
Скачка			A1	