



План В1, ТЗ в осях А-Ю, 19-29
на отм. 0,000. М1:100

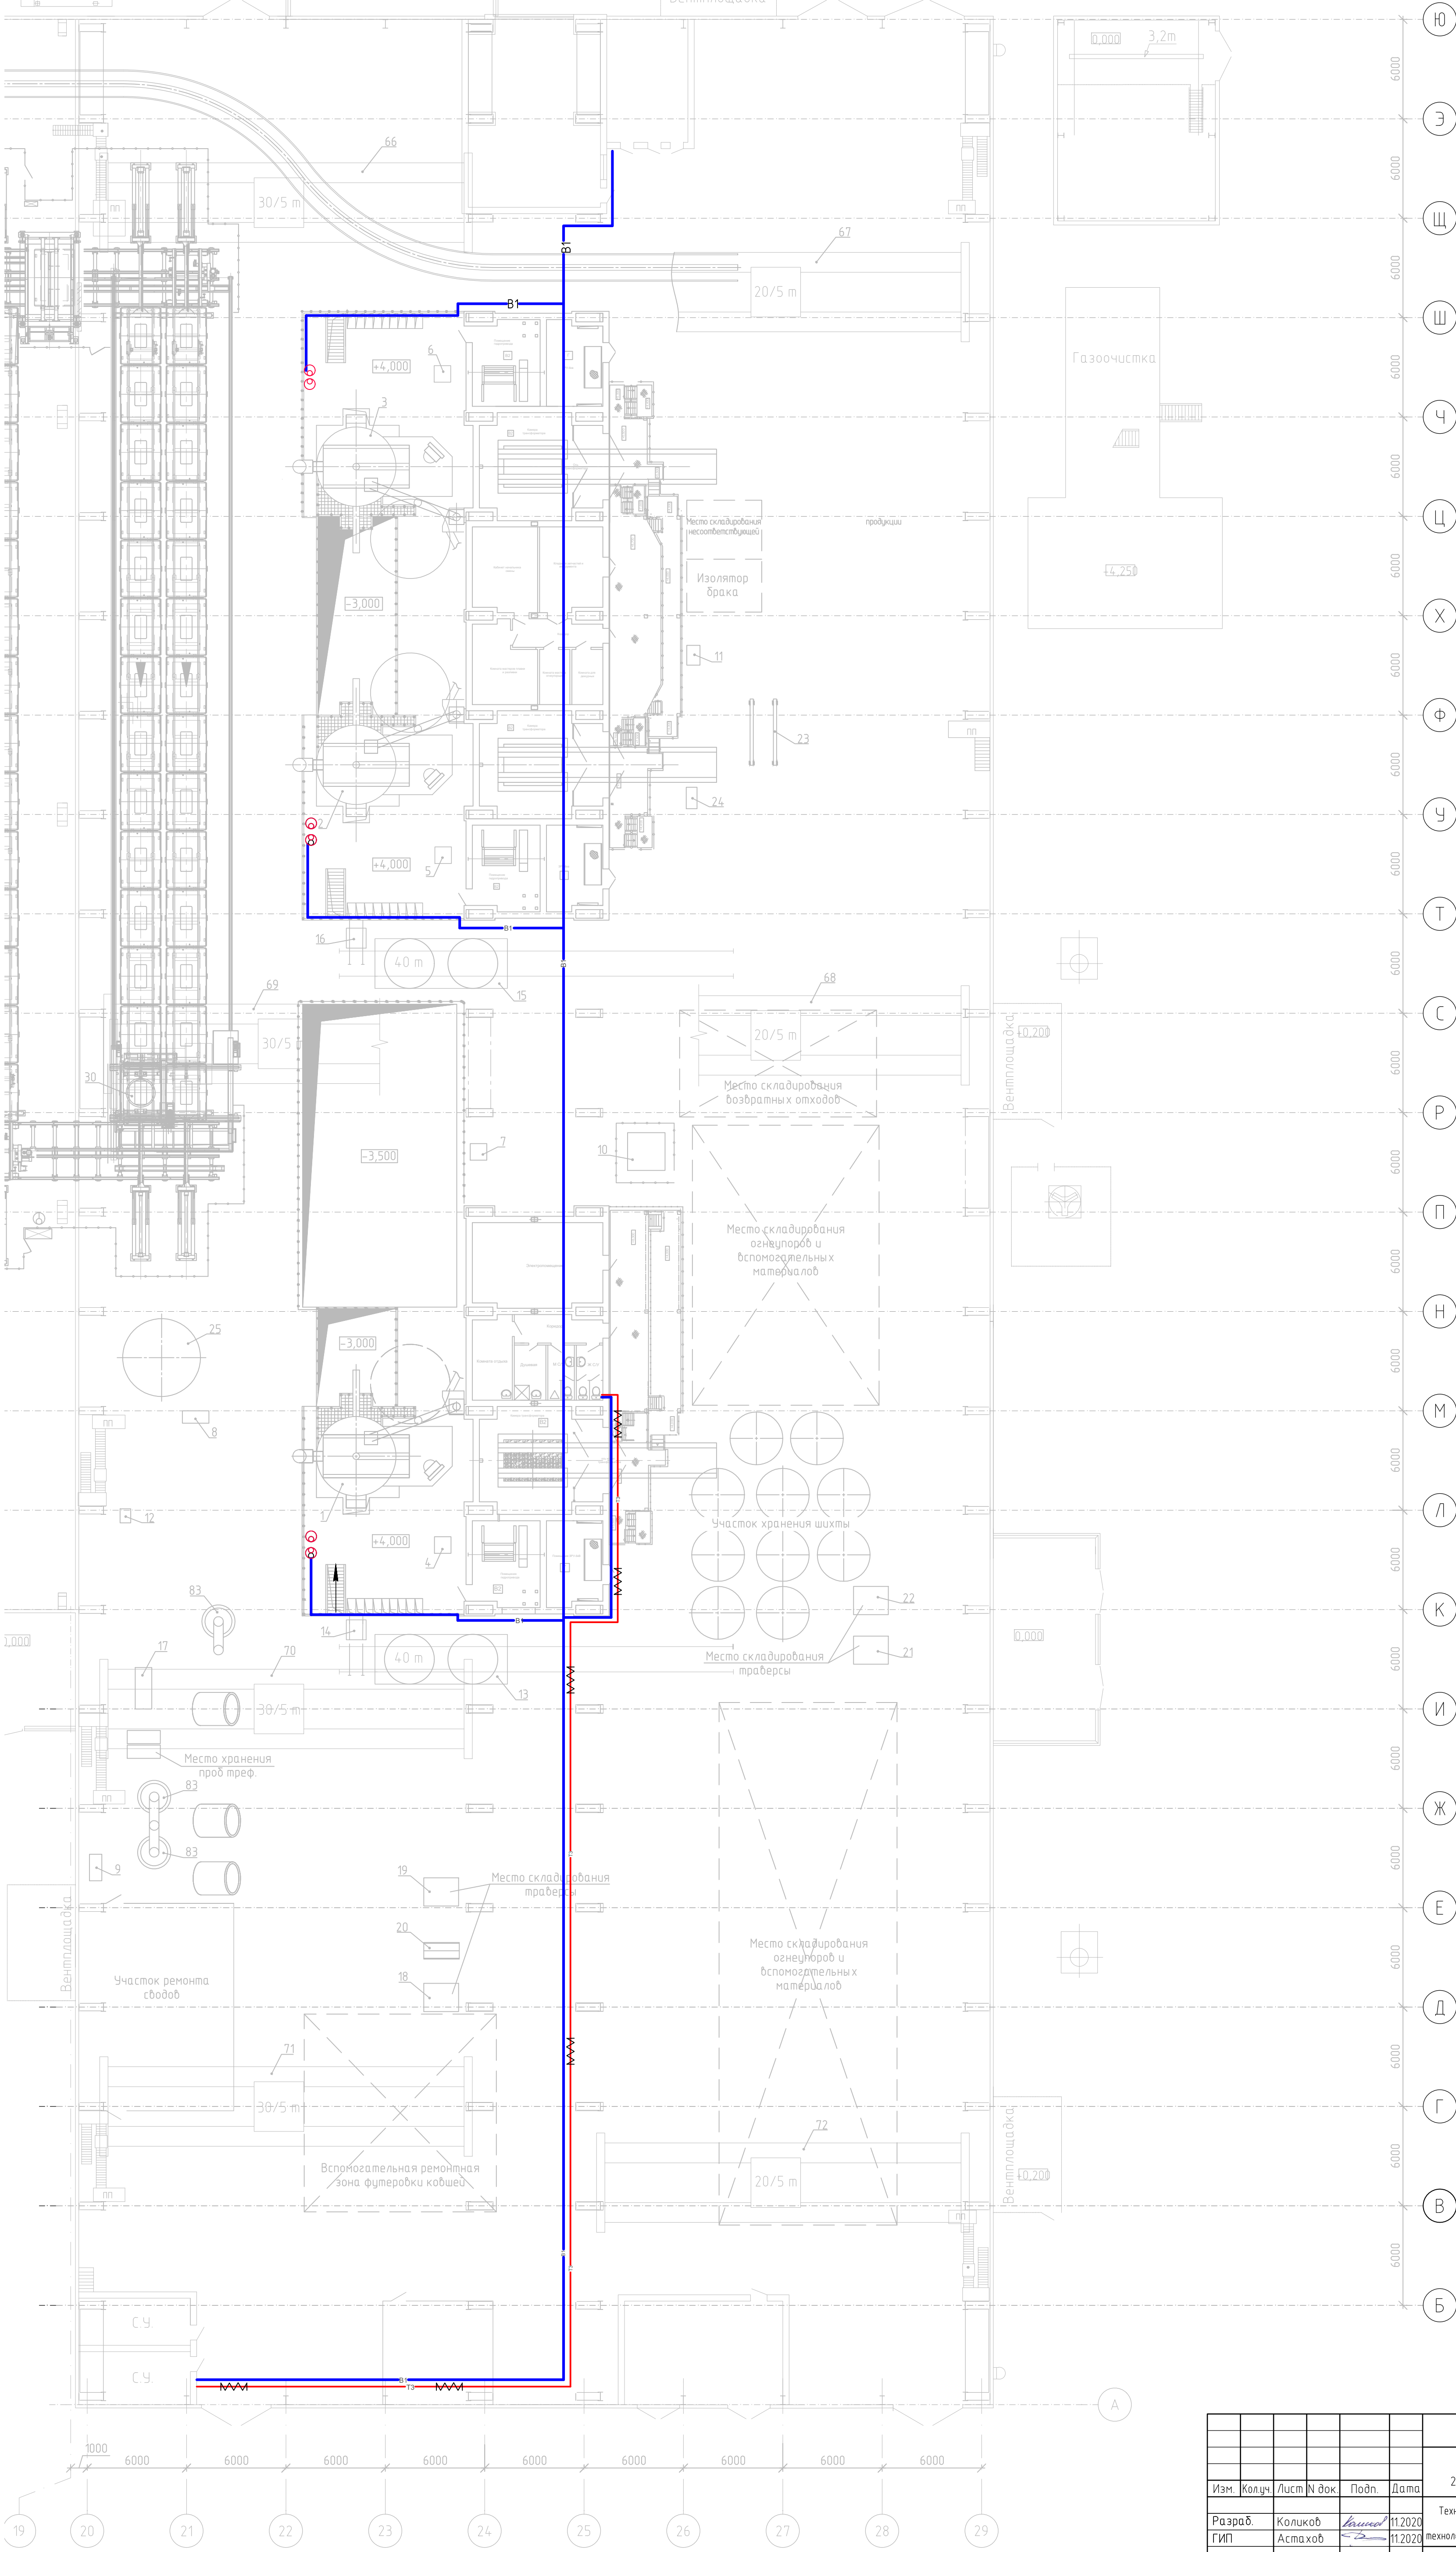


						18/2018-1-ТПВ-ИОС2		
						АО "ПО "Бежикская сталь"		
						241038, Брянская область, г. Брянск, ул. Сталелитейная, д. 1А		
Изм.	Колучи	Лист N док	Подп.	Дата		Техническое перевооружение литейного цеха №3 АО "ПО "Бежикская сталь" путем замены технологического оборудования рез. (АО8-62545-0022)	Стадия	Лист
Разраб.	Коликов	11.2020	Астахов	11.2020			1	Листов
ГИП	Астахов							
Н.контр.	Егоров	11.2020				План В1, ТЗ в осях А-Ю, 19-29 на отм. 0,000. М1:100	ООО "ПСК"	

План на отм. 0.000 в осях
1-20, Л-Ю. Система ВЗ.

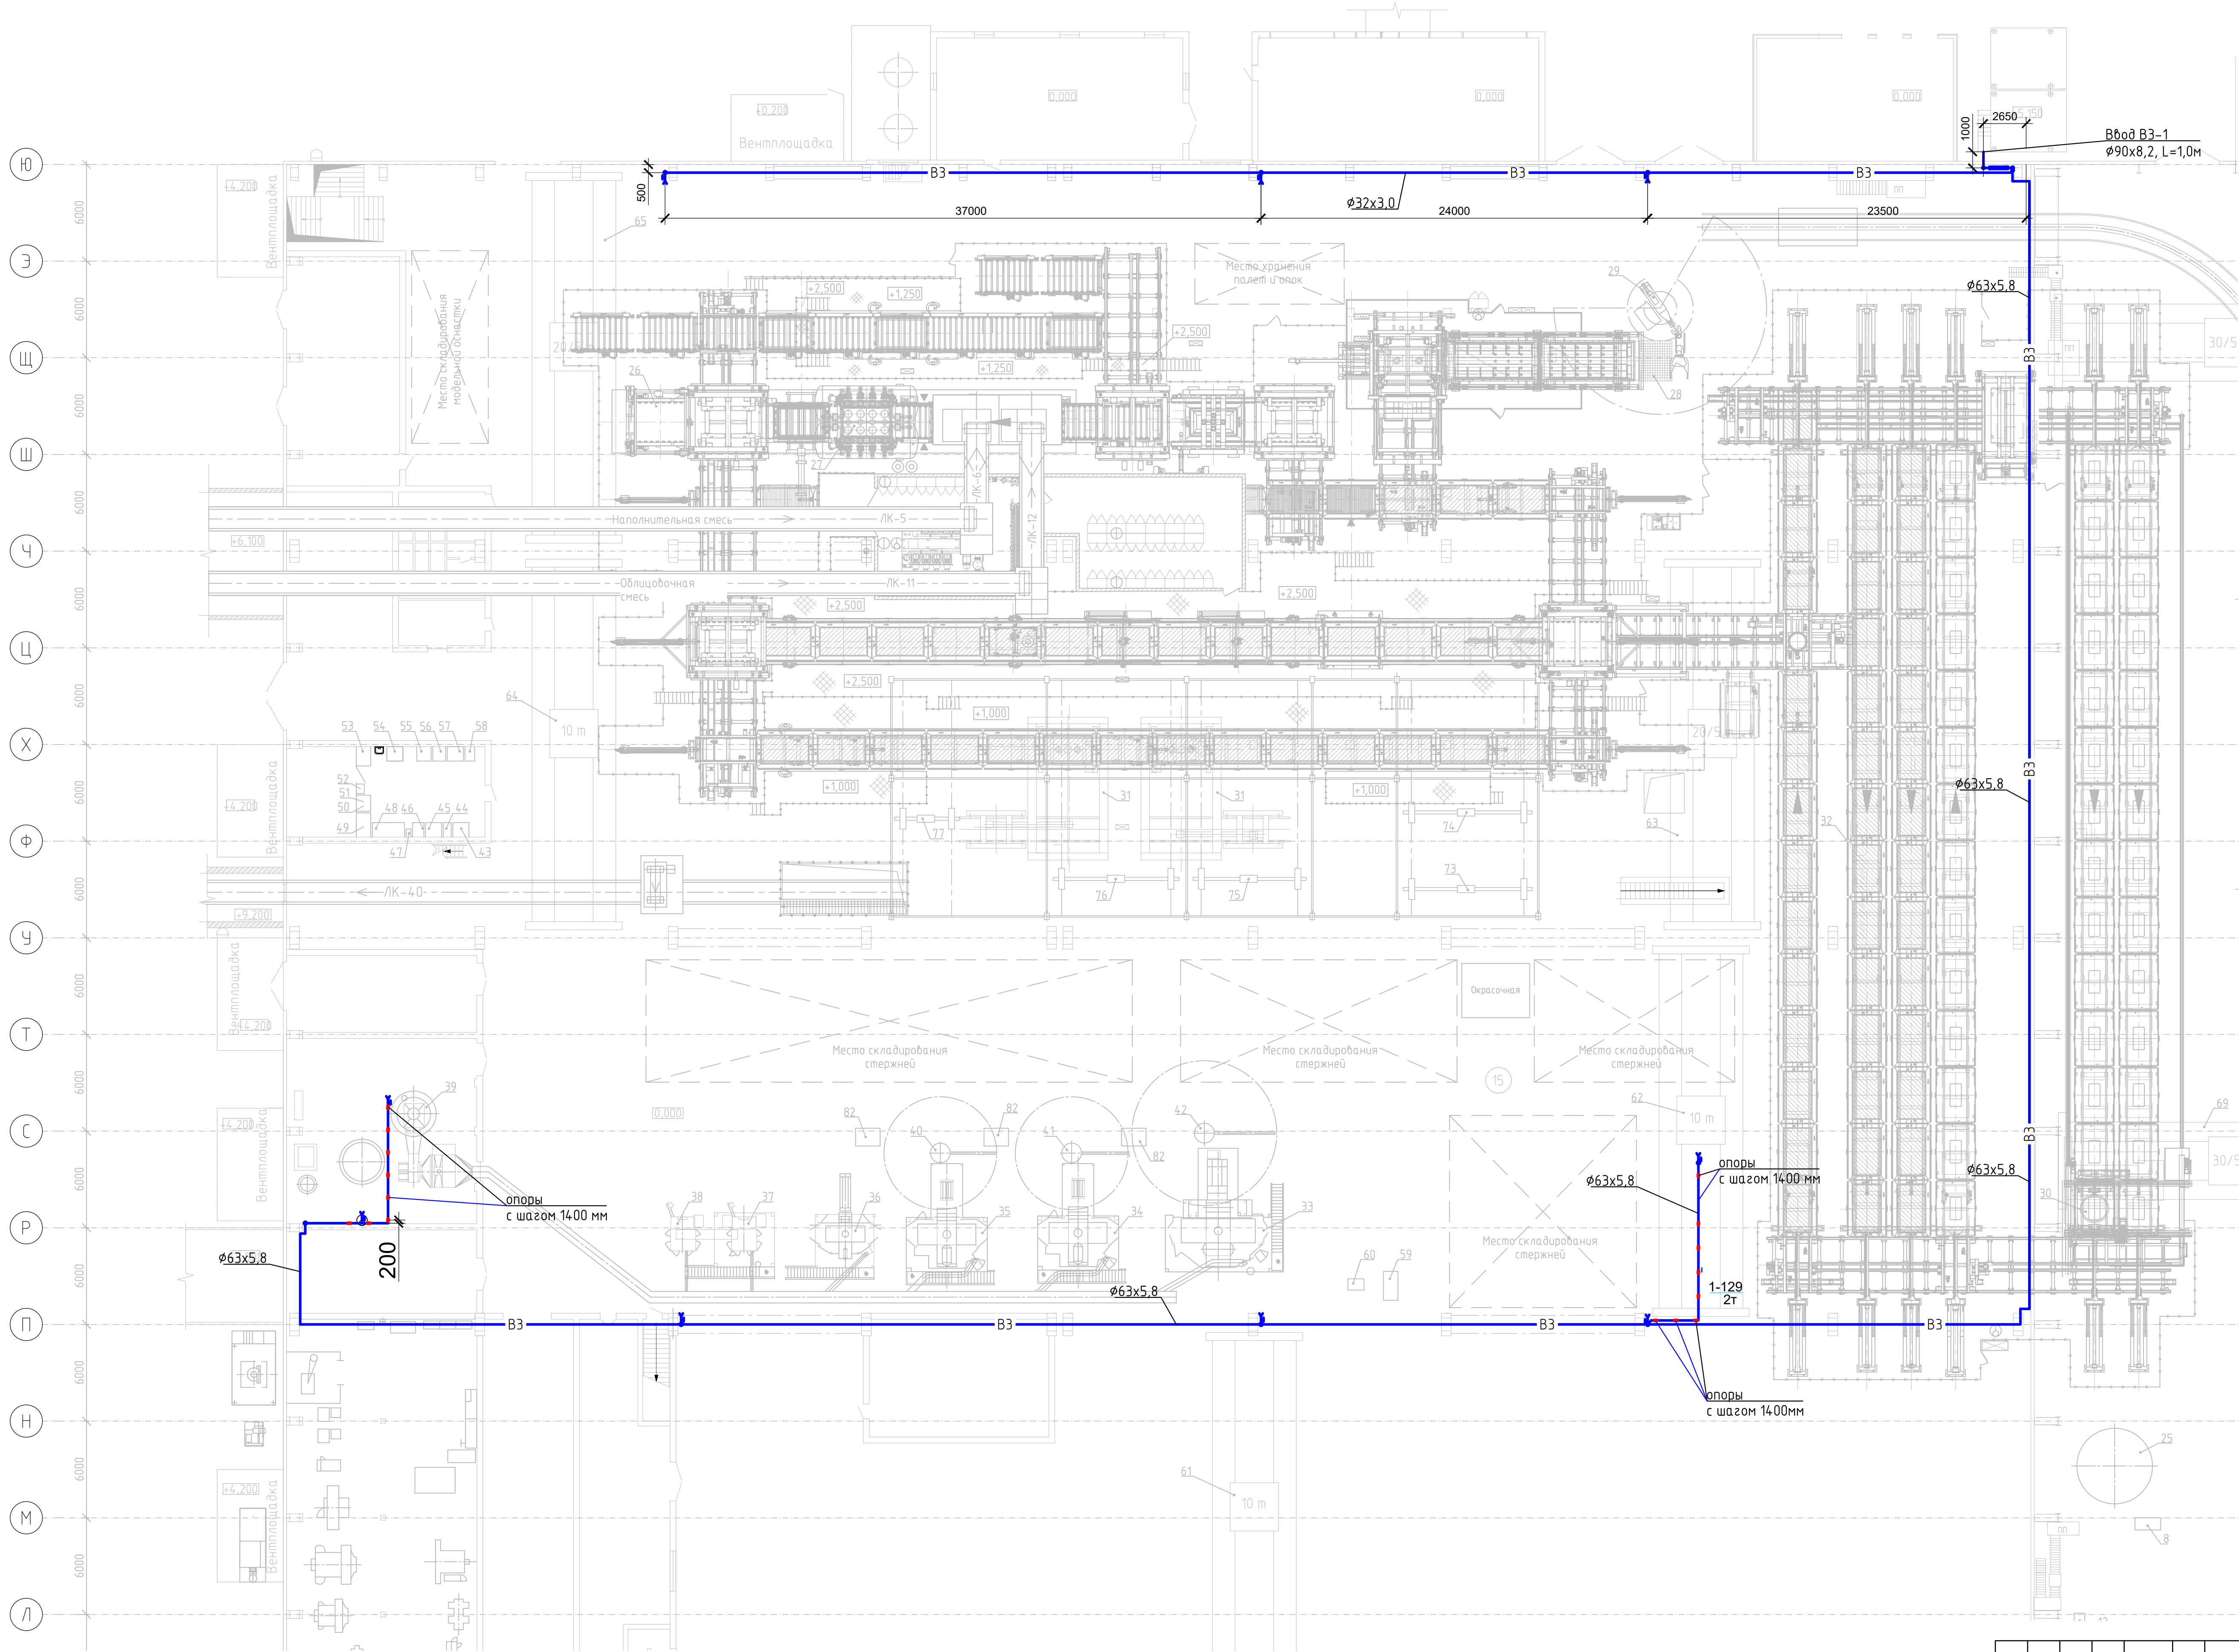


						18/2018-1-ТПВ-ИОС2			
						АО "ПО "Бежичская сталь" 241038, Брянская область, г. Брянск, ул. Сталелитейная, д. 1А			
Изм.	Колуч.	Лист	№ док.	Подп.	Дата	Техническое перевооружение Литейного цеха №3 АО "ПО "Бежичская сталь" путем замены технологического оборудования рег. (АО8-62545-0022) План на отм. 0.000 в осях 1-20, Л-Ю. Система ВЗ.	Стадия	Лист	Листов
Разраб.	Колыкоб			<i>Колыкоб</i>	11.2020				
ГИП	Астахов			<i>Астахов</i>	11.2020			2	
Н.контр.	Егоров			<i>Егоров</i>	11.2020			000 "ПСК"	

Схема системы ВЗ.

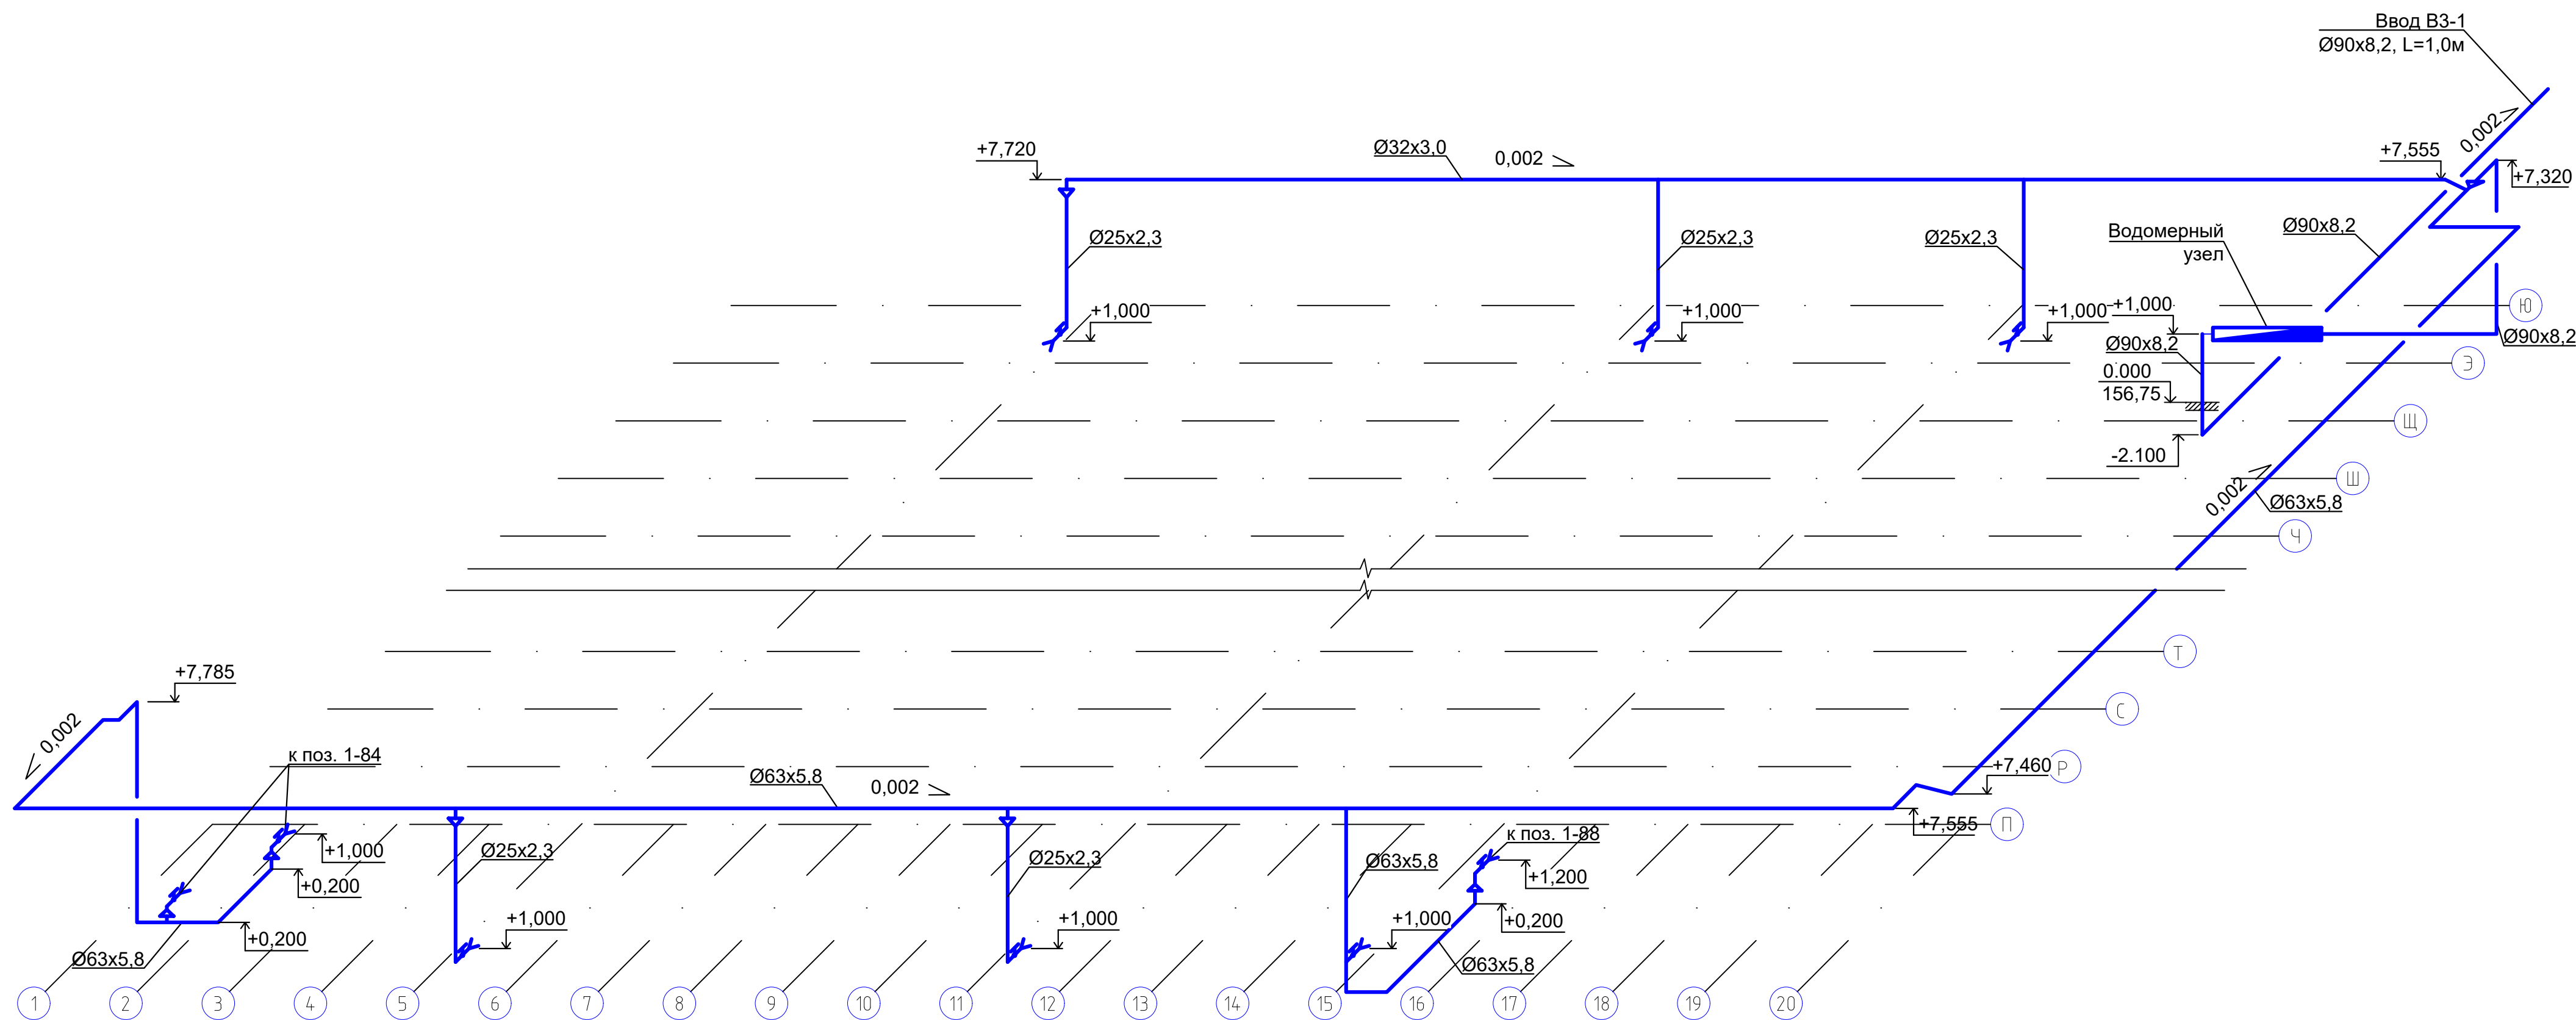



Водомерный узел со счетчиком ВСХ-40

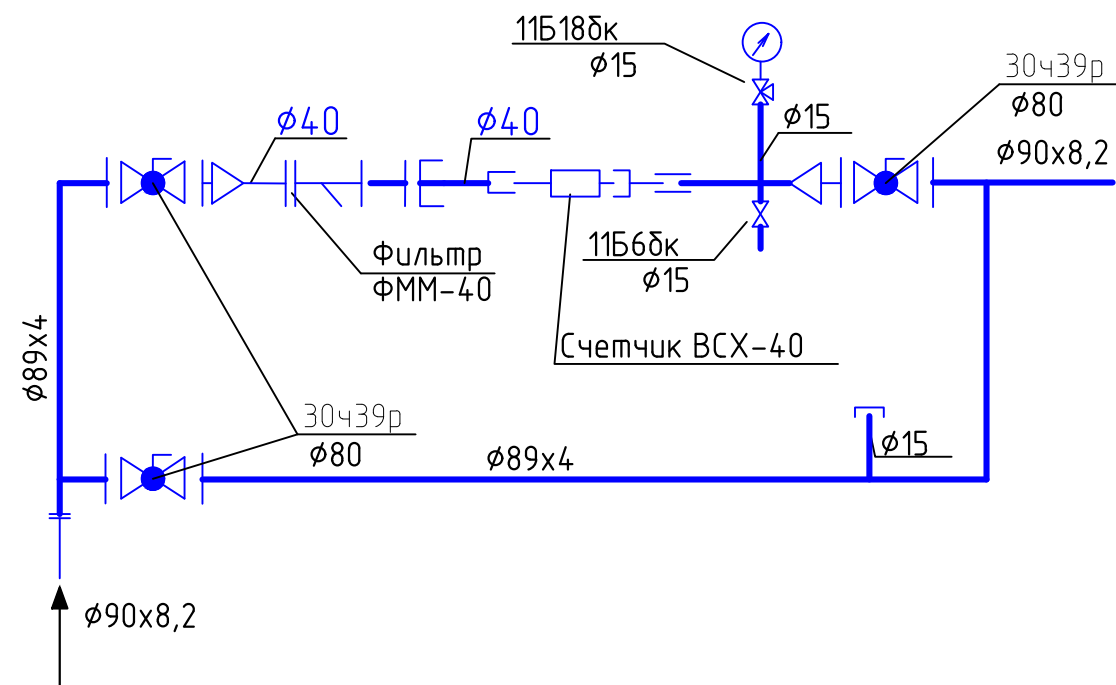

						18/2018-1-ТПВ-ИОС2		
						АО "ПО "Бежицкая сталь"		
						24-1038, Брянская область, г. Брянск, ул. Сталелитейная, д. 1А		
Изм.	Кол.уч.	Лист	№ док.	Подп.	Дата	Техническое перевооружение /литейного цеха №3 АО "ПО "Бежицкая сталь" путём замены технологического оборудования рег. (АО8-62545-0022)	Стадия	Лист
Разраб.	Коликоб	11.2020						Листов
ГИП	Астахов	11.2020					3	
Н.контр.	Егоров	11.2020				Схема системы ВЗ.	ООО "ПСК"	

Изм. N подл.	Подп. и дата	Взам. инв. N

Система обратного во
План сетей В4

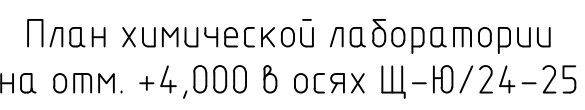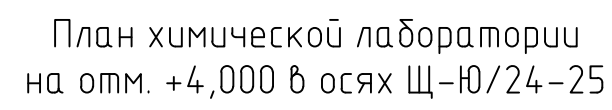

Формат АБ

Инв. № подл.	Подп. и дата	Взам. инв. №



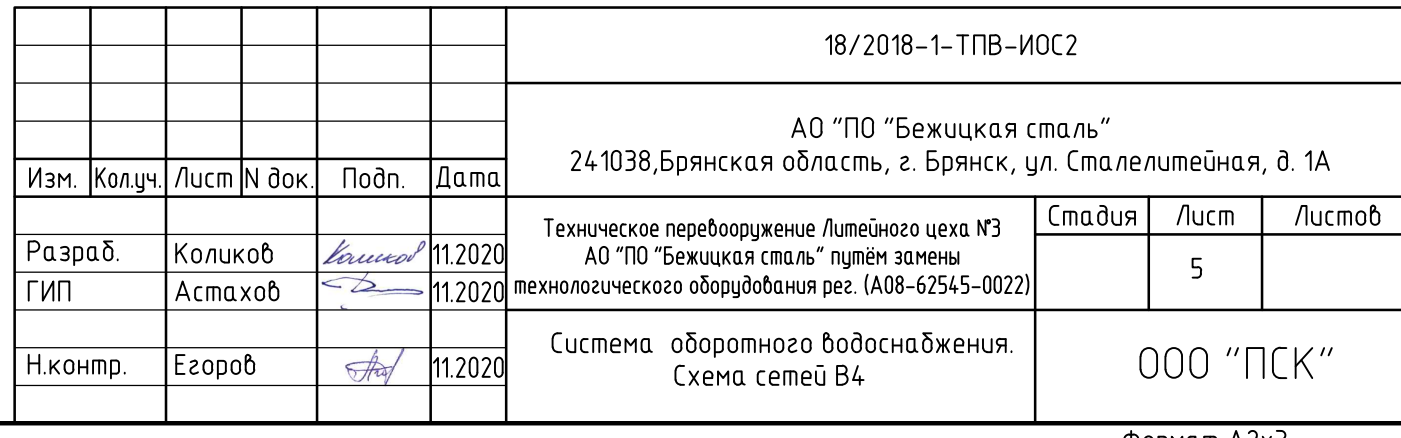


Схема системы В1
в осях А-Ю, 20-29.

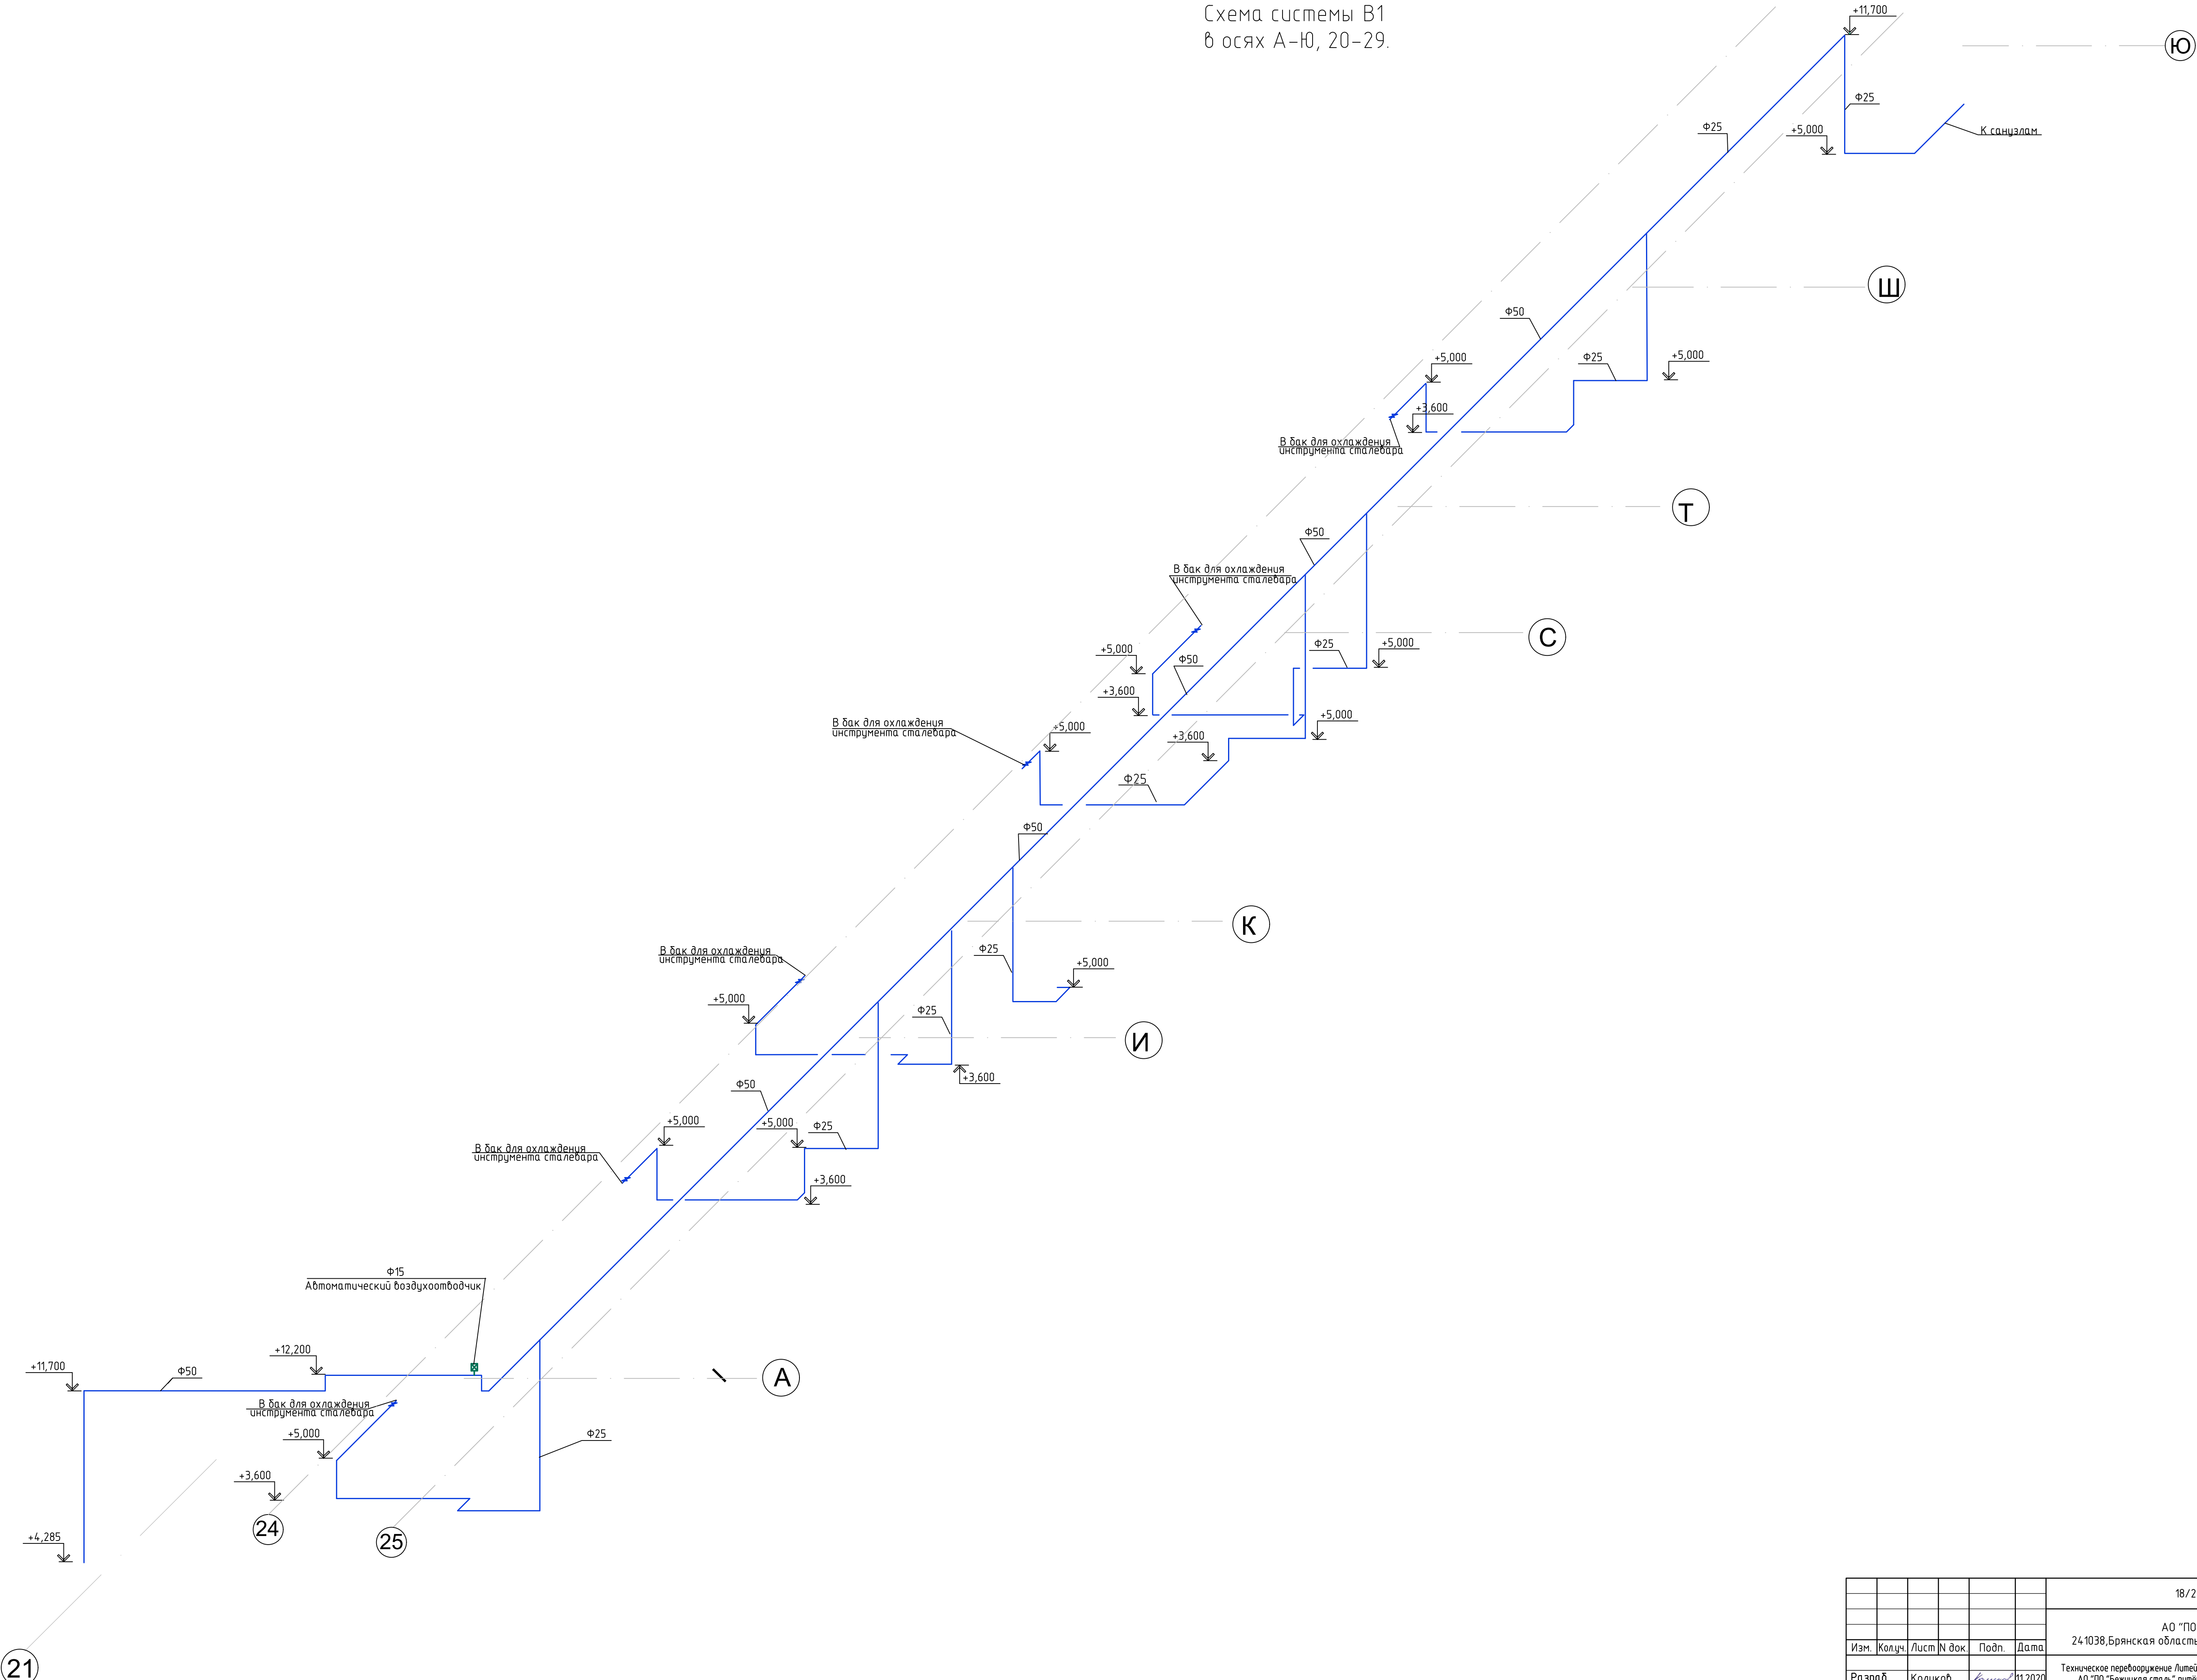

						18/2018-1-ТПВ-ИОС2			
						АО "ПО "Бежичская сталь" 241038, Брянская область, г. Брянск, ул. Сталелитейная, д. 1А			
Изм.	Колуч.	Лист	№ док.	Подп.	Дата	Техническое перевооружение Литейного цеха №3 АО "ПО "Бежичская сталь" путем замены технологического оборудования рег. (АО8-62545-0022)	Стадия	Лист	Листов
Разраб.	Коликов		11.2020	<i>Валиков</i>			6		
ГИП	Астахов		11.2020	<i>Астахов</i>					
Н.контр.	Егоров		11.2020	<i>Егоров</i>					
Схема системы В1 в осях А-Ю, 20-29.							ООО "ПСК"		


Система оборотного водоснабжения.
Схема сетей В4

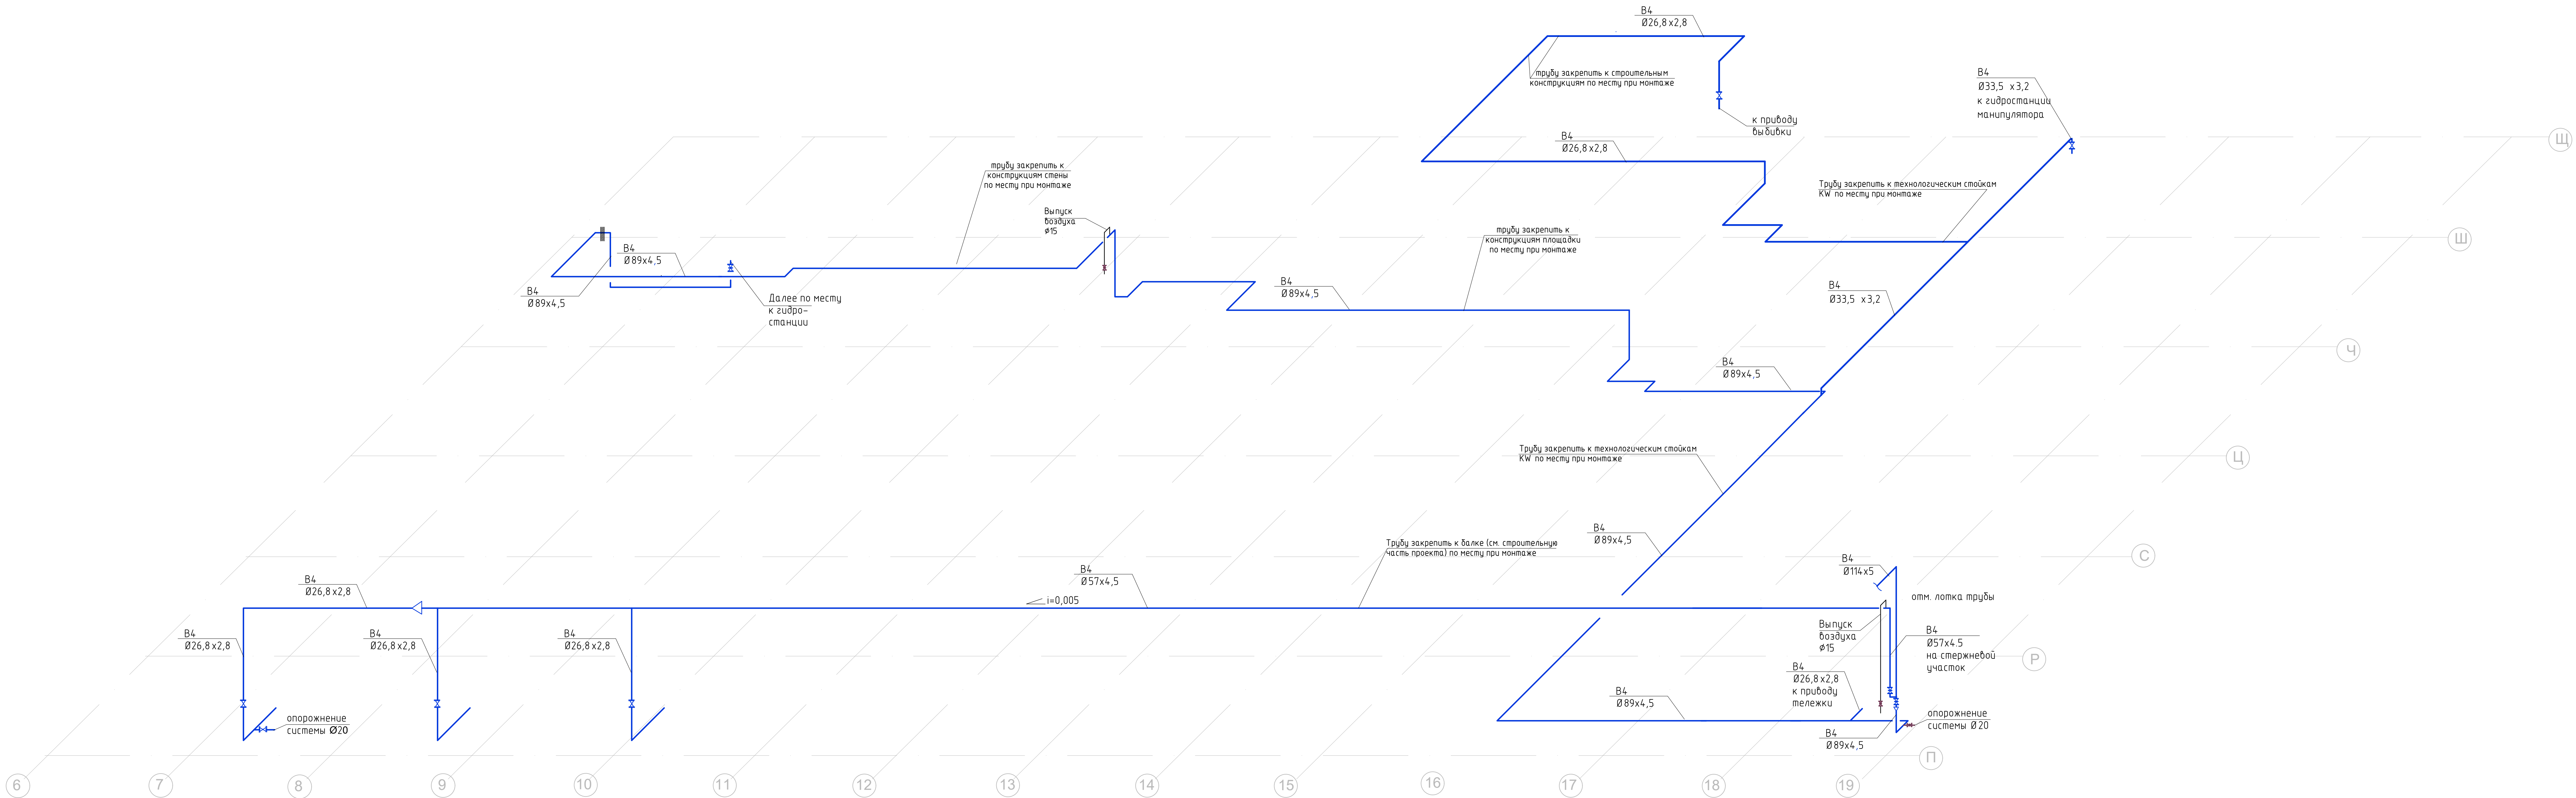


Изм. №, дата, Подп. и дата, Взам. инв. №

							18/2018-1-ТПВ-ИОС2
							АО "ПО "Бежицкая сталь"
							241038, Брянская область, г. Брянск, ул. Сталелитейная, 8, 1А
Изм.	Колуч.	Лист	№ док.	Подп.	Дата		
Разраб.	Колыкоб	Астахов	11.2020			Техническое перевооружение Литейного цеха №3	Стандия
Гип	Астахов	11.2020				АО "ПО "Бежицкая сталь" пункт заочной технологического оборудования рег. (АОБ-62545-0022)	Лист
Н.контр.	Егоров	11.2020				Система оборотного водоснабжения. Схема сетей В4	7
							Листов
							000 "ПСК"
							Формат А2х3

Система оборотного водоснабжения.
План сетей В6

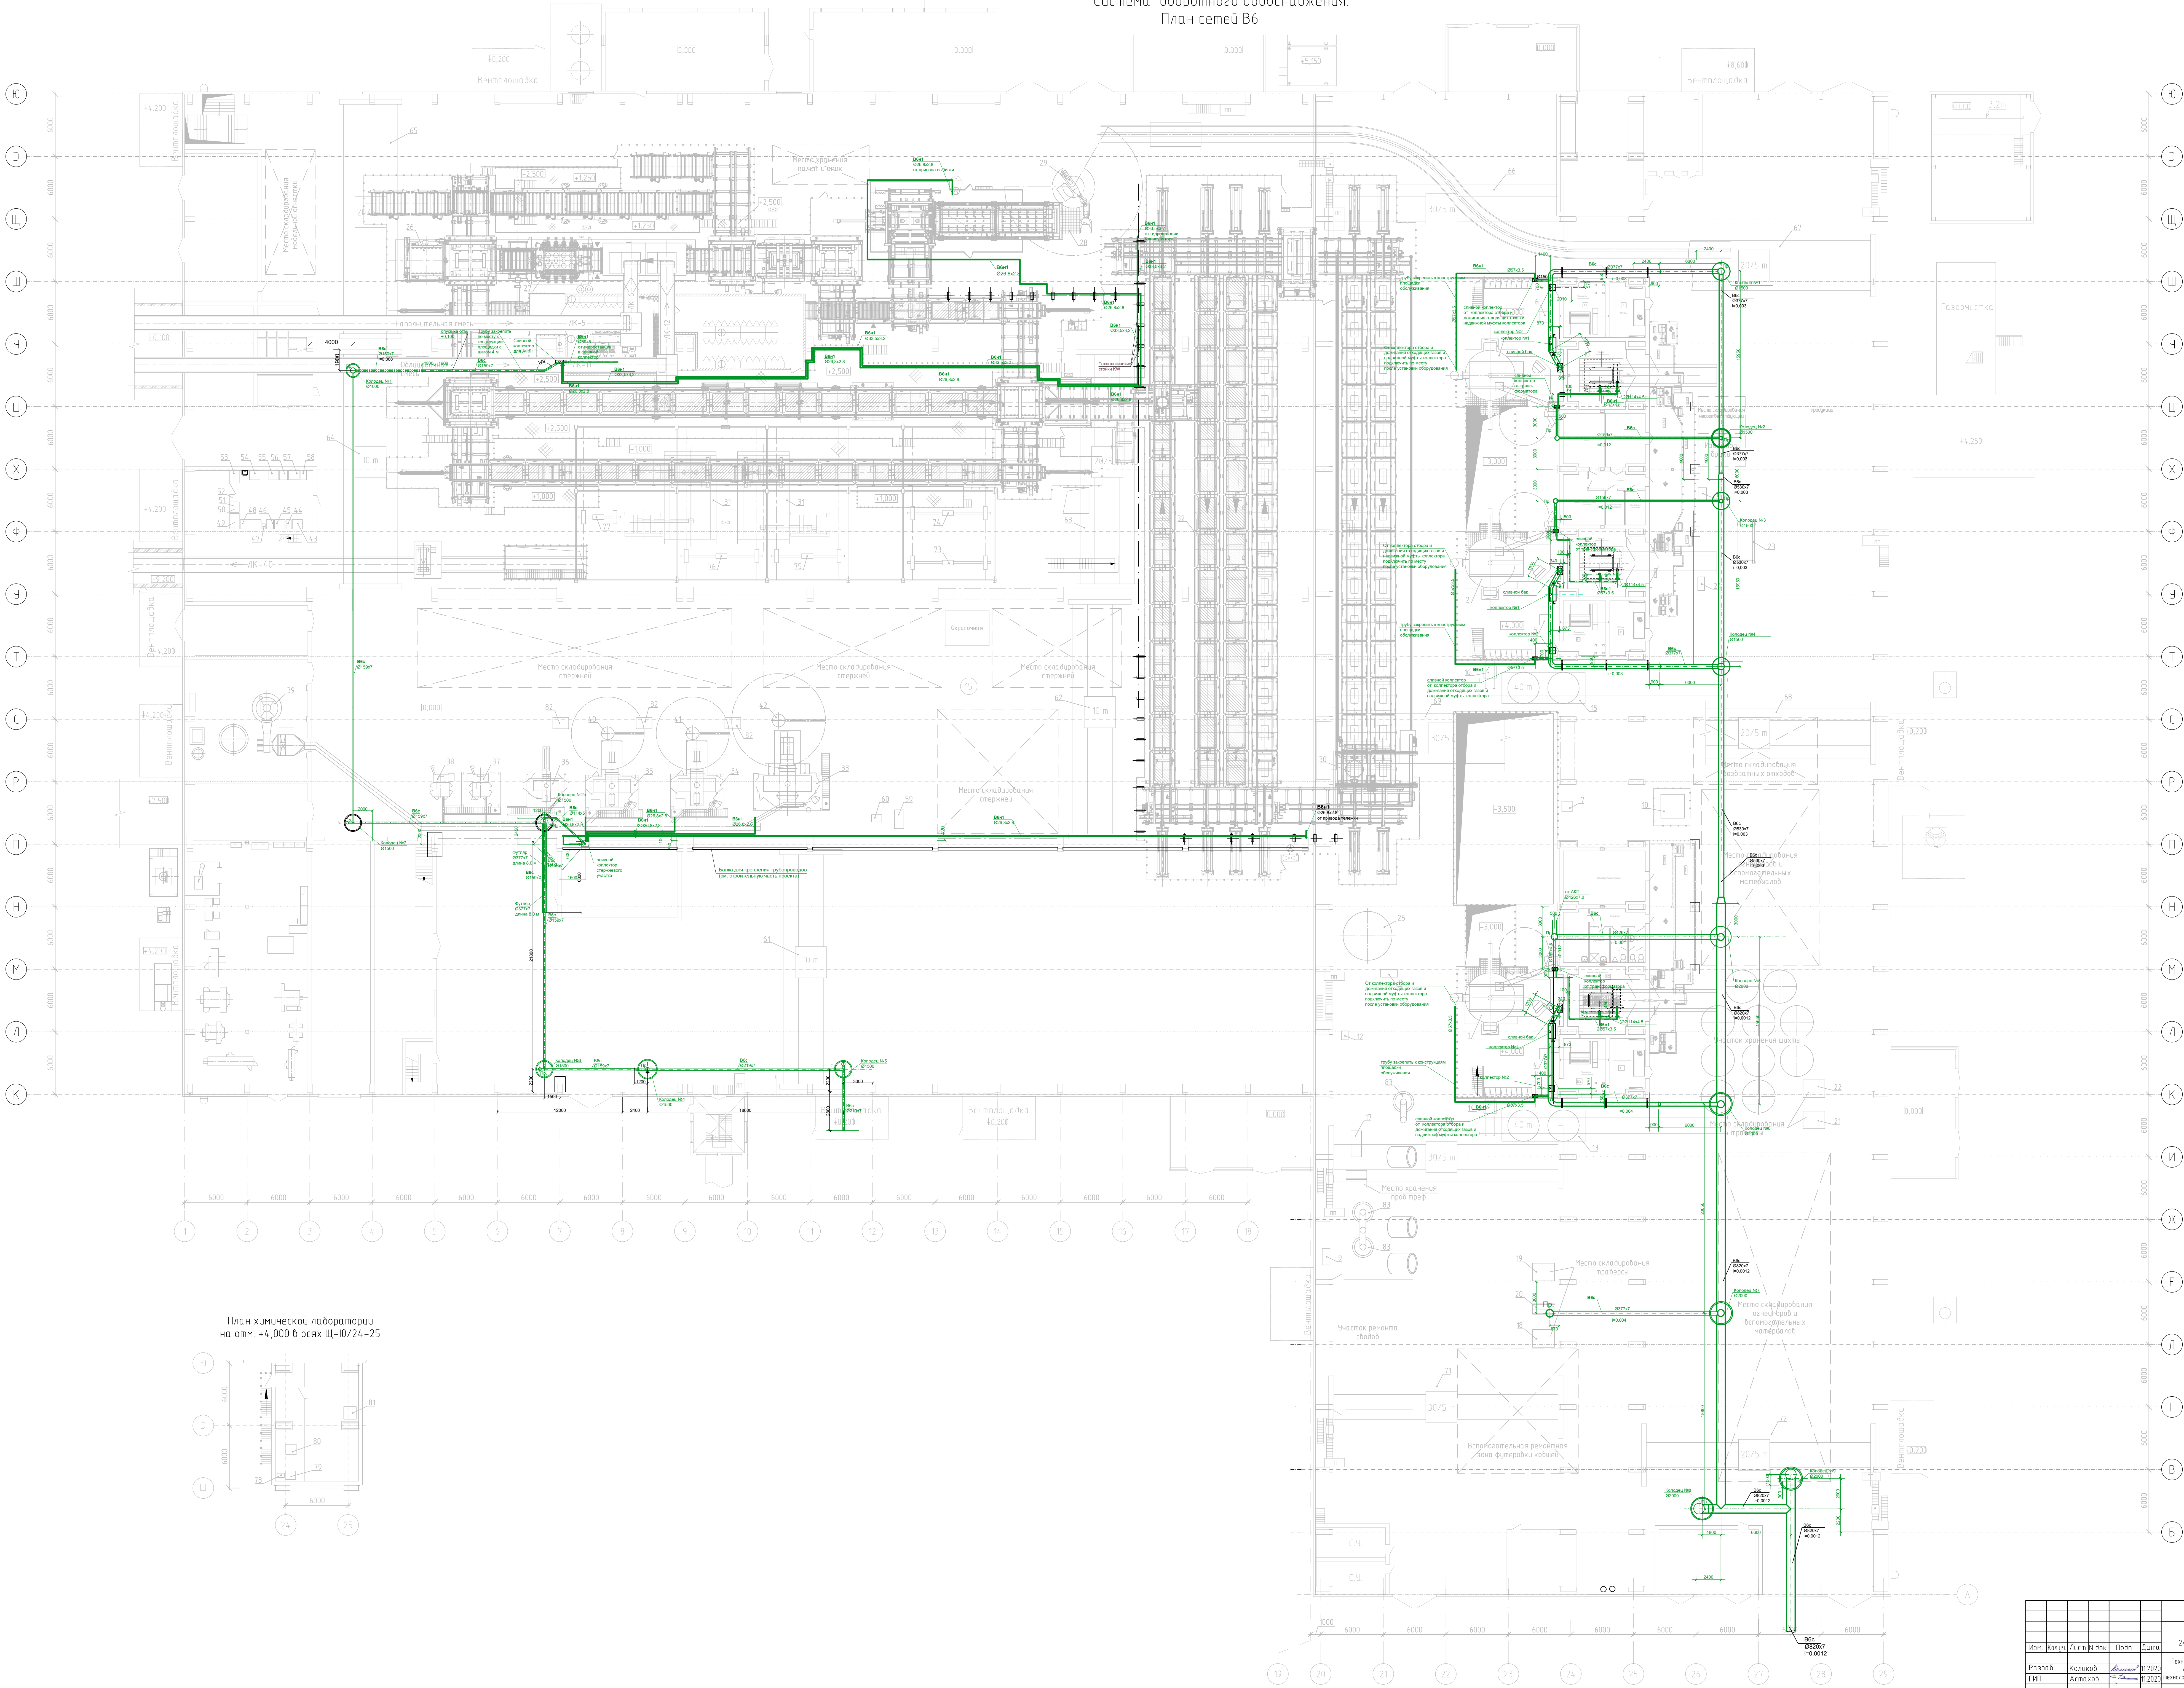

План химической лаборатории
на отм. +4,00 в осях Щ-Ю/24-25

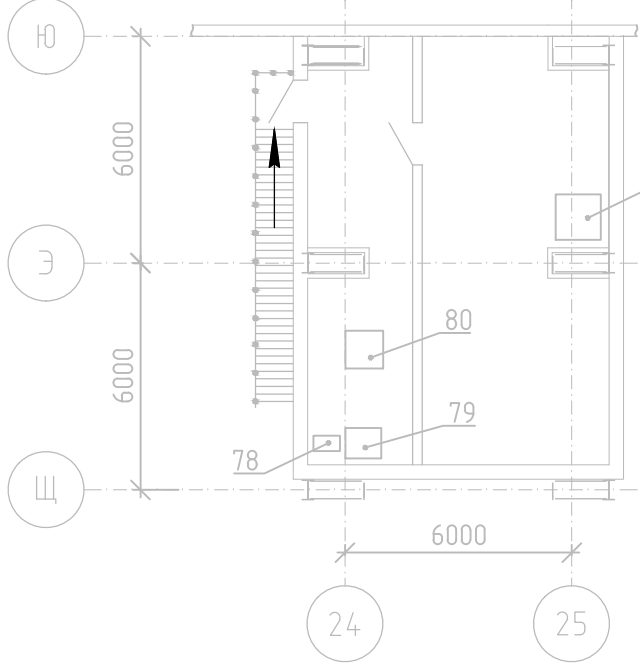

18/2018-1-ПВ-ИОС2					
АО "ПО "Белгородская сталь"					
24.10.38.Брянская область, г. Брянск, ул. Сталинская, д. 1А					
Изм.	Кол.	Лист	Н. док.	Подп.	Дата
Разраб.	Кол.	Лист	Н. док.	Подп.	Дата
Гипр.	Кол.	Лист	Н. док.	Подп.	Дата
Н. контр.	Кол.	Лист	Н. док.	Подп.	Дата
Техническое перевооружение Литейного цеха №3					
АО "ПО "Белгородская сталь" - проект реконструкции					
Технологического оборудования рег. (А08-6345-0022)					
Система оборотного водоснабжения					
План сетей В6					
000 "ПСК"					

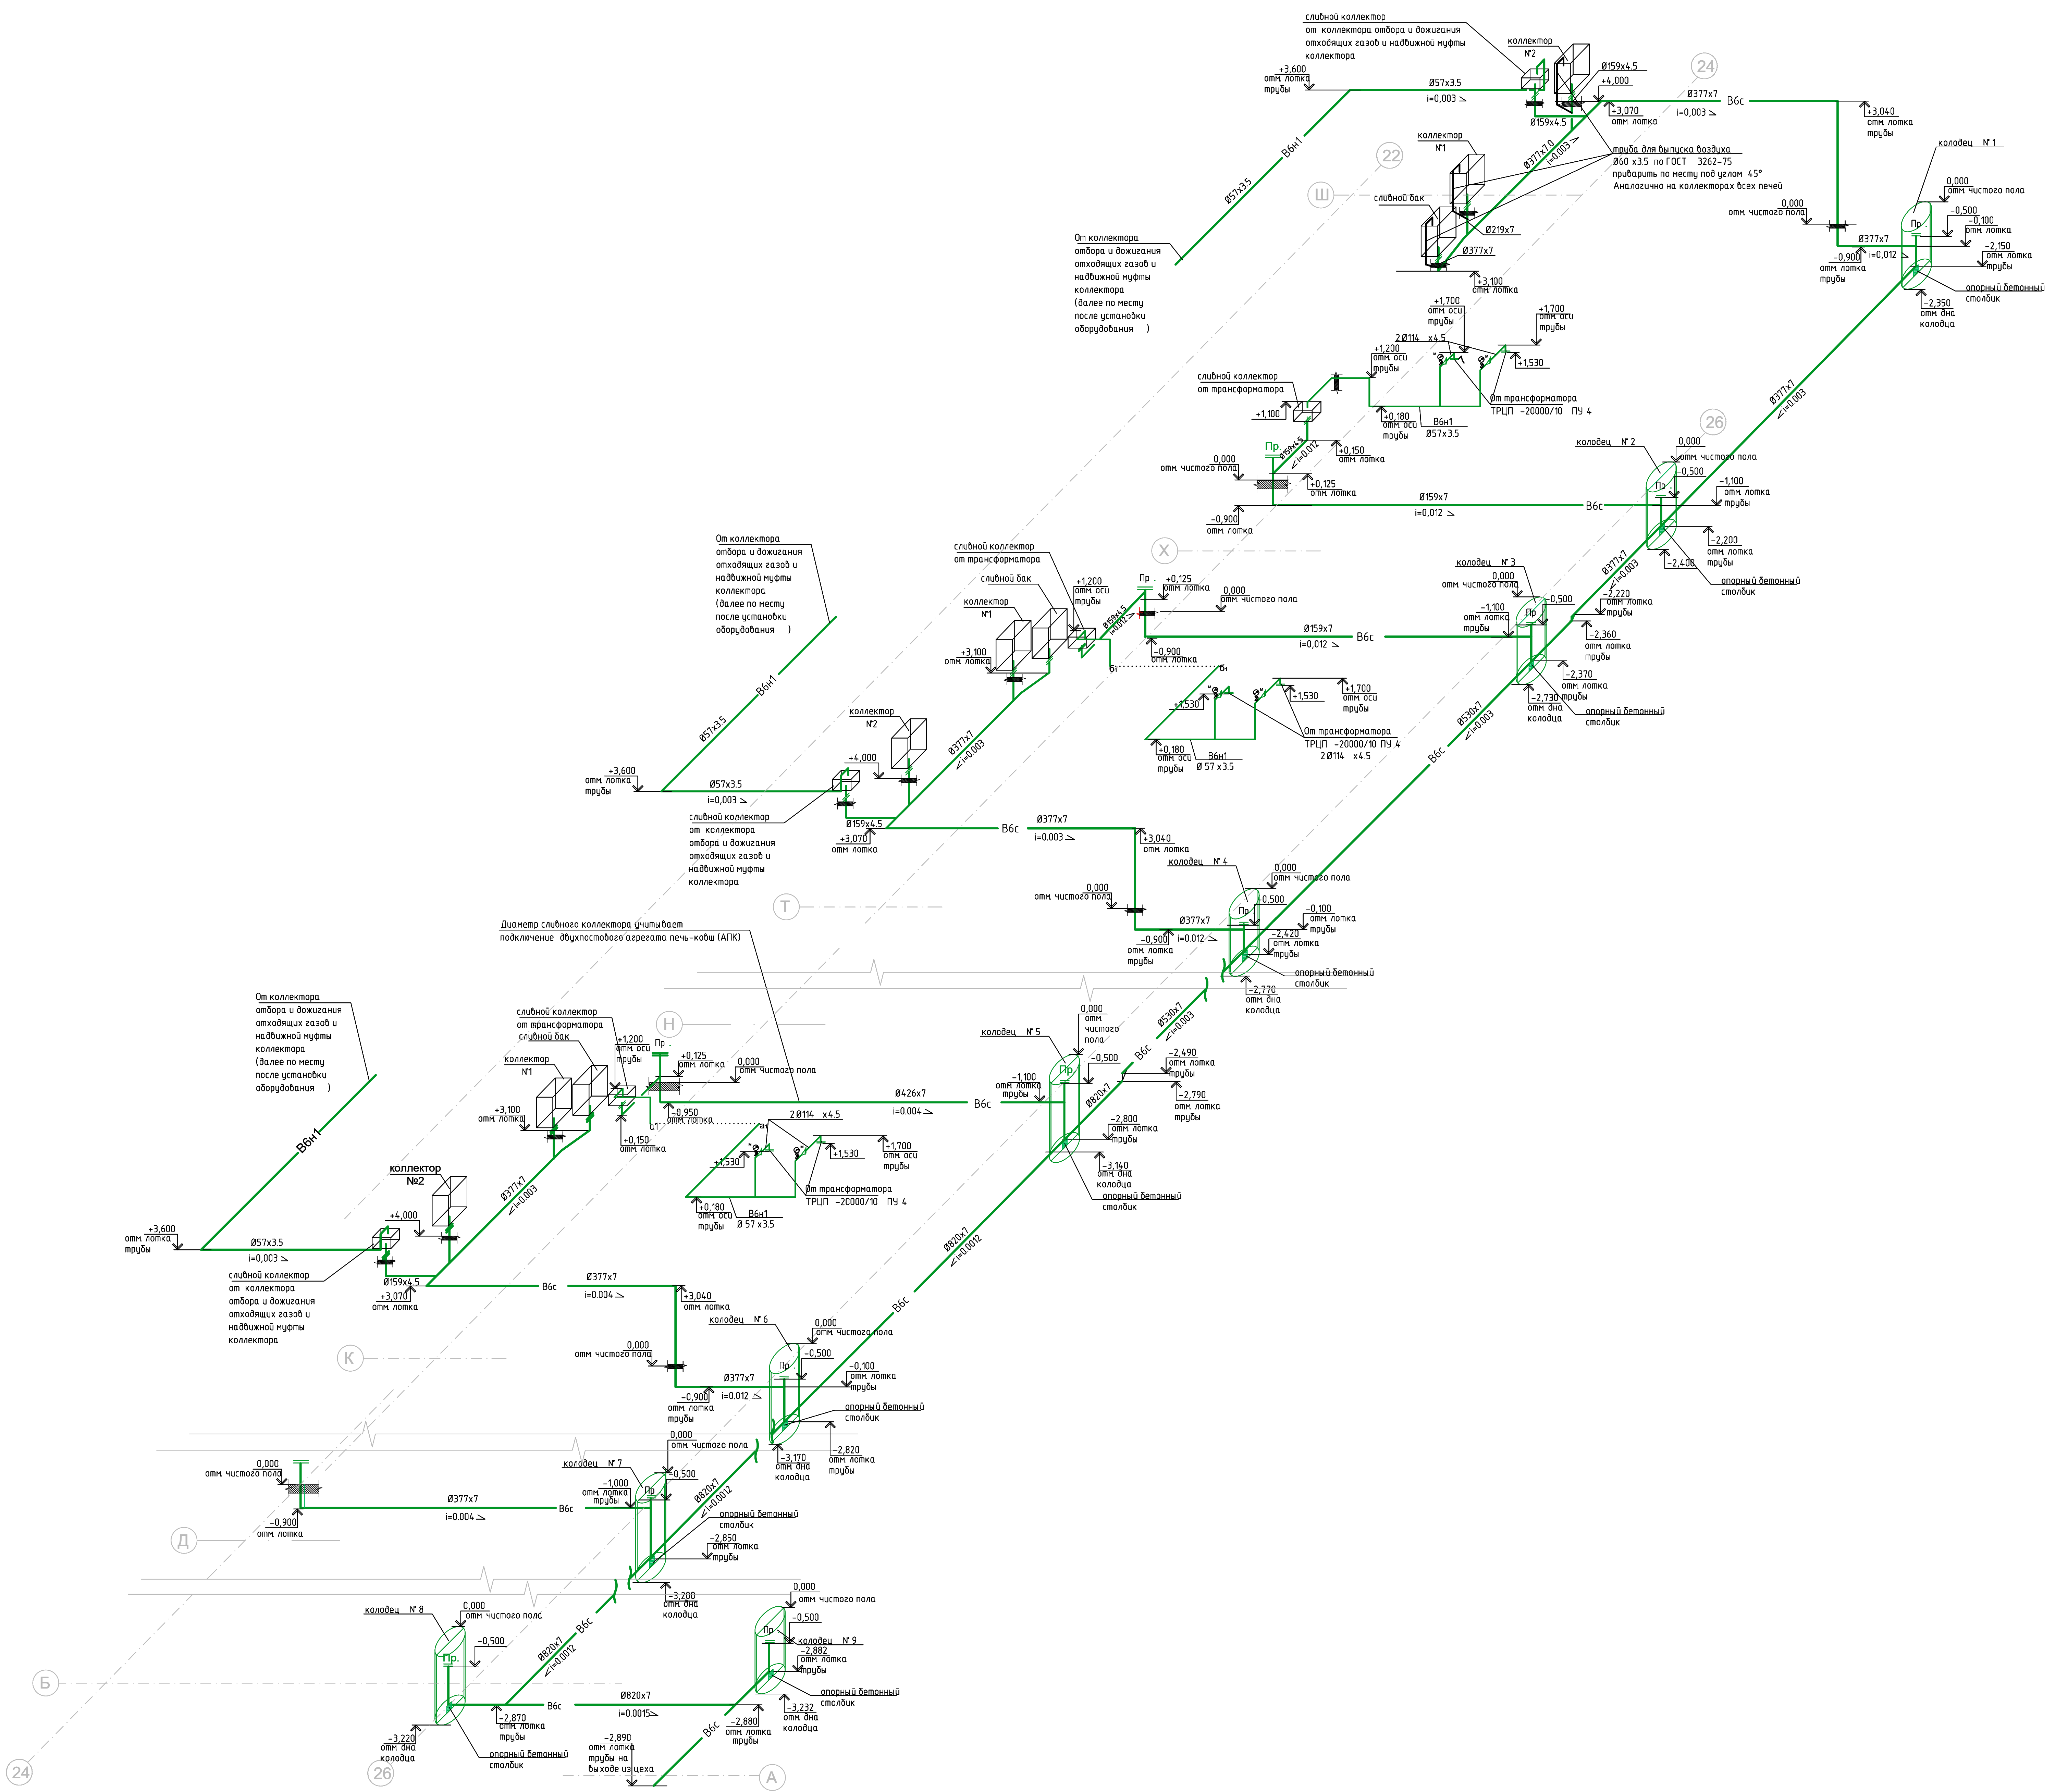


Схема семеї В6



						18/2018-1-ТПБ-ИОС2					
						АО "ГПО «Брянская сталь»" 24-1038, Брянская область, г. Брянск, ул. Стапельмейстера, д. 1А					
Изм.	Колоч.	Лист	№ док.	Подп.	Дата				Стрлада	Лист	Листов
Разраб ГИП	Колков		11.2020			Техническое переоборудование Литейного цеха №3 АО ГПО «Брянская сталь» путем замены литейно-механического оборудования рег. ИИС-62545-09227			10		
Нхондр.	Егоров		11.2020								