


План на отм. 0.000. Системы В1, В2, Т3, Т4.

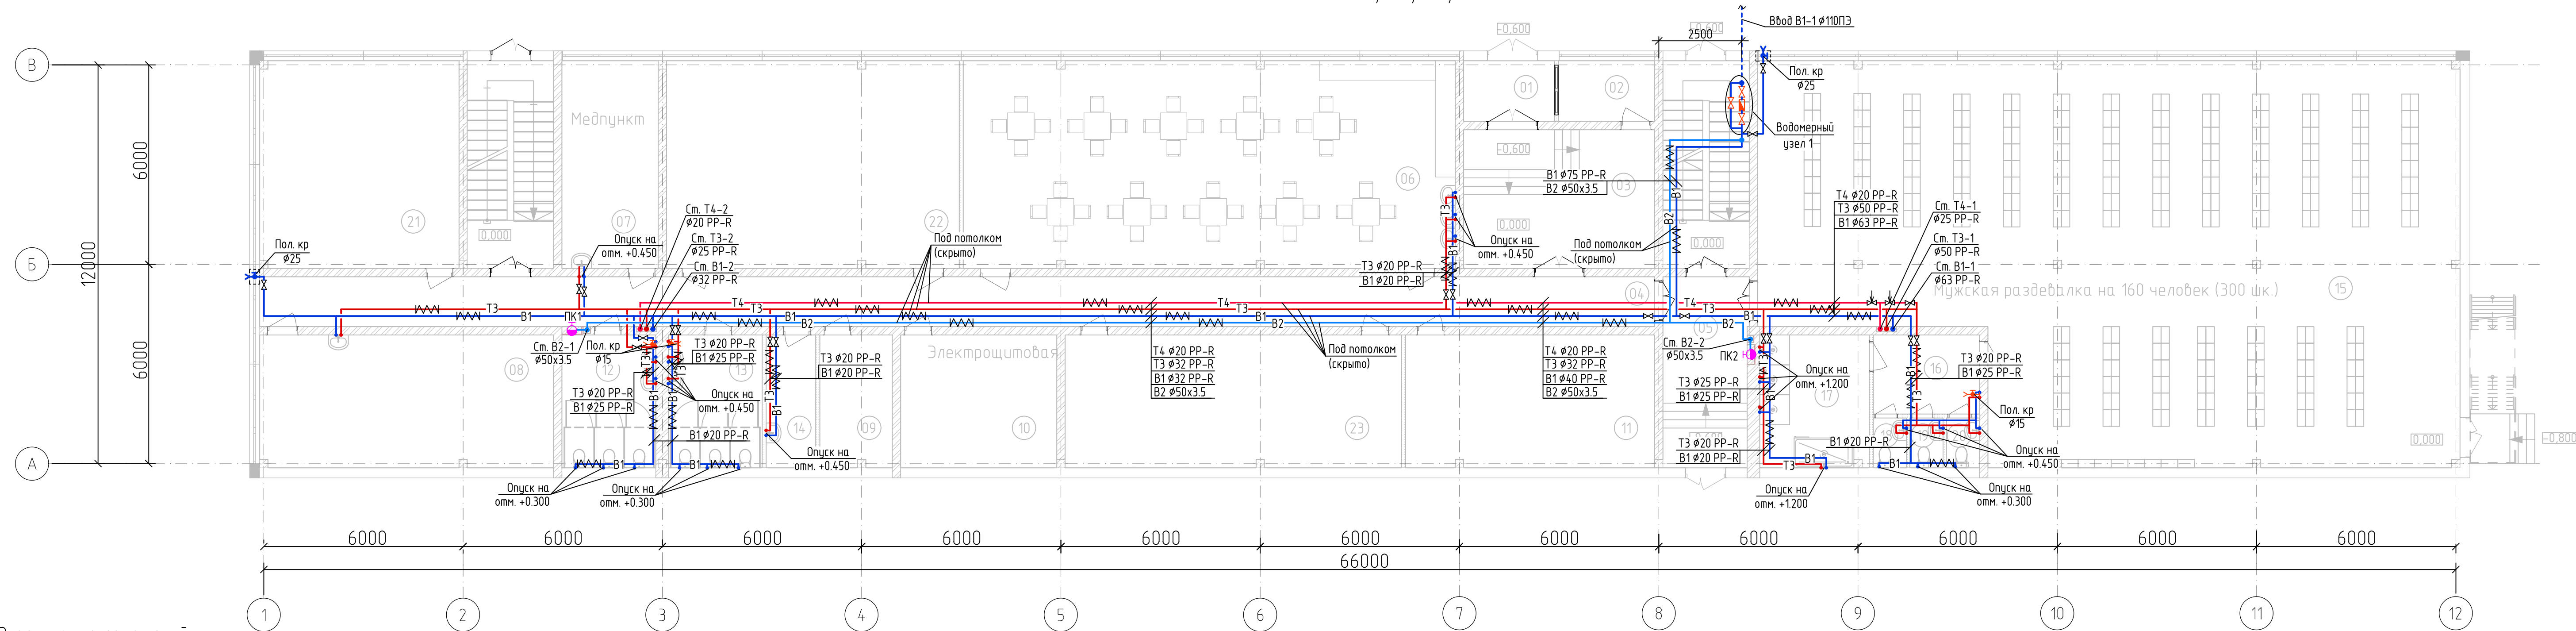

Экспликация помещений


№	Наименование	Площадь, м ²	№	Наименование	Площадь, м ²	№	Наименование	Площадь, м ²	№	Наименование	Площадь, м ²
01	Тамбур	4,98	06	Комната приема пищи	92,34	13	Женский санузел	11,3	20	Мужской с/у	1,5
02	Комната охраны	5,29	07	Медпункт	18,13	14	Кладовая уборочного инвентаря	5,98	21	Помещение	37,38
03	Вестибюль	24,0	08	Лаборатория	35,27	15	Мужская гардеробная	228,93	22	Помещение	54,97
04	Коридор	63,0	09	Узел связи	8,68	16	Преддушевая	7,62	23	Помещение	40,46
05	Коридор	14,74	10	Электрощитовая	18,80	17	Душевая мужская	13,2			
06	Комната приема пищи	92,34	11	Склад спецодежды	29,94	18	Мужской с/у	1,5			
07	Медпункт	18,13	12	Мужской санузел	11,3	19	Мужской с/у	1,5			

Условные обозначения

- В1 — Водопровод хозяйственно-питьевой
- В2 — Водопровод противопожарный
- Т3 — Водопровод горячего водоснабжения
- Т4 — Водопровод горячего водоснабжения (циркуляционный)

					05-2020-ПТ-С.ИОС2					
					Комплекс по производству пластиковой и жестяной тары и хранению комплектующих, адрес: Калужская область, г. Обнинск, промзона Мишково.					
Изм.	Кол.уч.	Лист	Индок.	Подп.	Дата	Административно-бытовой корпус	Стандия	Лист	Листов	
Разработал	ГИП	Коликов	Стёпочкин				П	2		
					План на отм. 0.000. Системы В1, В2, Т3, Т4.			ООО "ПСК"		

План на отм. +3.750. Системы В1, В2, Т3, Т4.

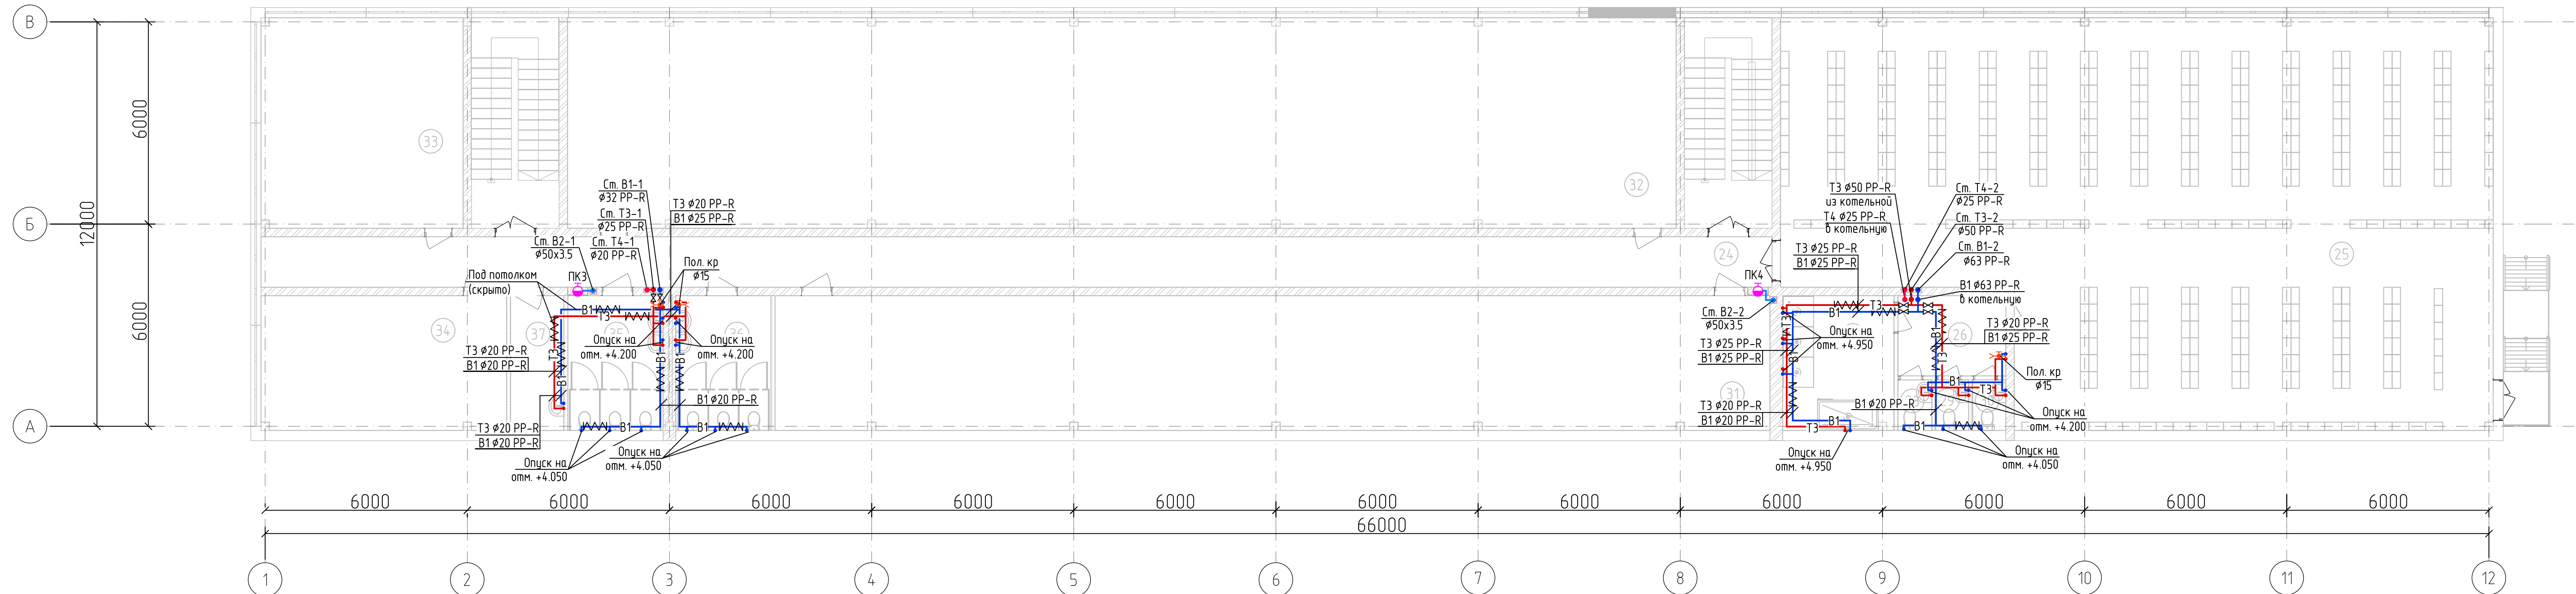

Экспликация помещений


№	Наименование	Площадь, м ²	№	Наименование	Площадь, м ²
24	Коридор	67,28	31	Тех.архив	117,79
25	Женская гардеробная	228,93	32	Помещение	205,63
26	Преддушевая	7,62	33	Помещение	37,38
27	Душевая женская	13,2	34	Помещение	29,03
28	Женский с/у	1,5	35	Мужской с/у	11,3
29	Женский с/у	1,5	36	Женский с/у	11,3
30	Женский с/у	1,5	37	Комната уборочного инвентаря	6,32

Условные обозначения

- В1 — Водопровод хозяйственно-питьевой
- В2 — Водопровод противопожарный
- Т3 — Водопровод горячего водоснабжения
- Т4 — Водопровод горячего водоснабжения (циркуляционный)

05-2020-ПТ-С.ИОС2				
Комплекс по производству пластиковой и жестяной тары и хранению комплектующих, адрес: Калужская область, г. Обнинск, промзона Мишково.				
Изм.	Колуч.	Лист	Ндок.	Подп.
Разработал	ГИП	Коликов	Стёпочкин	
Н.Контр.	Егоров			
Административно-бытовой корпус			Стандия	Лист
План на отм. +3.750. Системы В1, В2, Т3, Т4.			П	3
			ООО "ПСК"	

План кровли

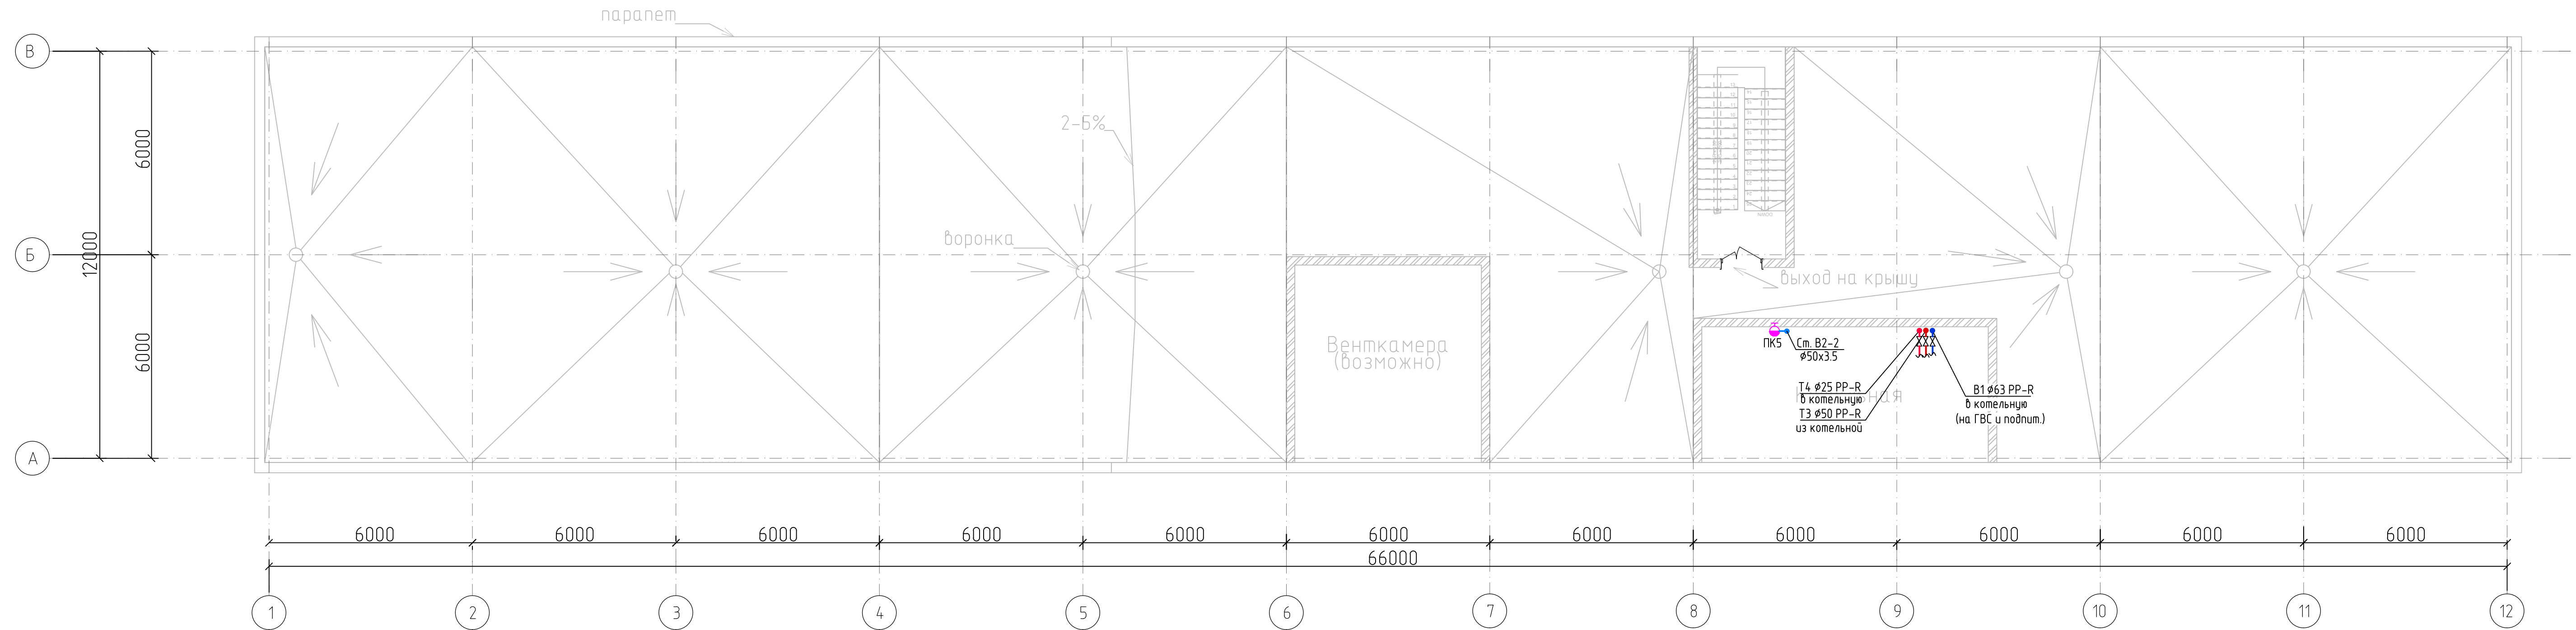

Условные обозначения

- В1 — Водопровод хозяйственно-питьевой
- В2 — Водопровод противопожарный
- Т3 — Водопровод горячего водоснабжения
- Т4 — Водопровод горячего водоснабжения (циркуляционный)

						05-2020-ПТ-С.ИОС2			
						Комплекс по производству пластиковой и жестяной тары и хранению комплектующих, адрес: Калужская область, г. Обнинск, промзона Мишково.			
Изм.	Кол.уч.	Лист	Индок.	Подп.	Дата	Административно-бытовой корпус	Стадия	Лист	Листов
Разработал	ГИП	Степочкин					П	4	
Н.Контр.	Егоров					План кровли. Системы В1, В2, Т3, Т4.	ООО "ПСК"		

Изм. № подл. Подпись Дата. Взам. инв. №

Схема системы В1.

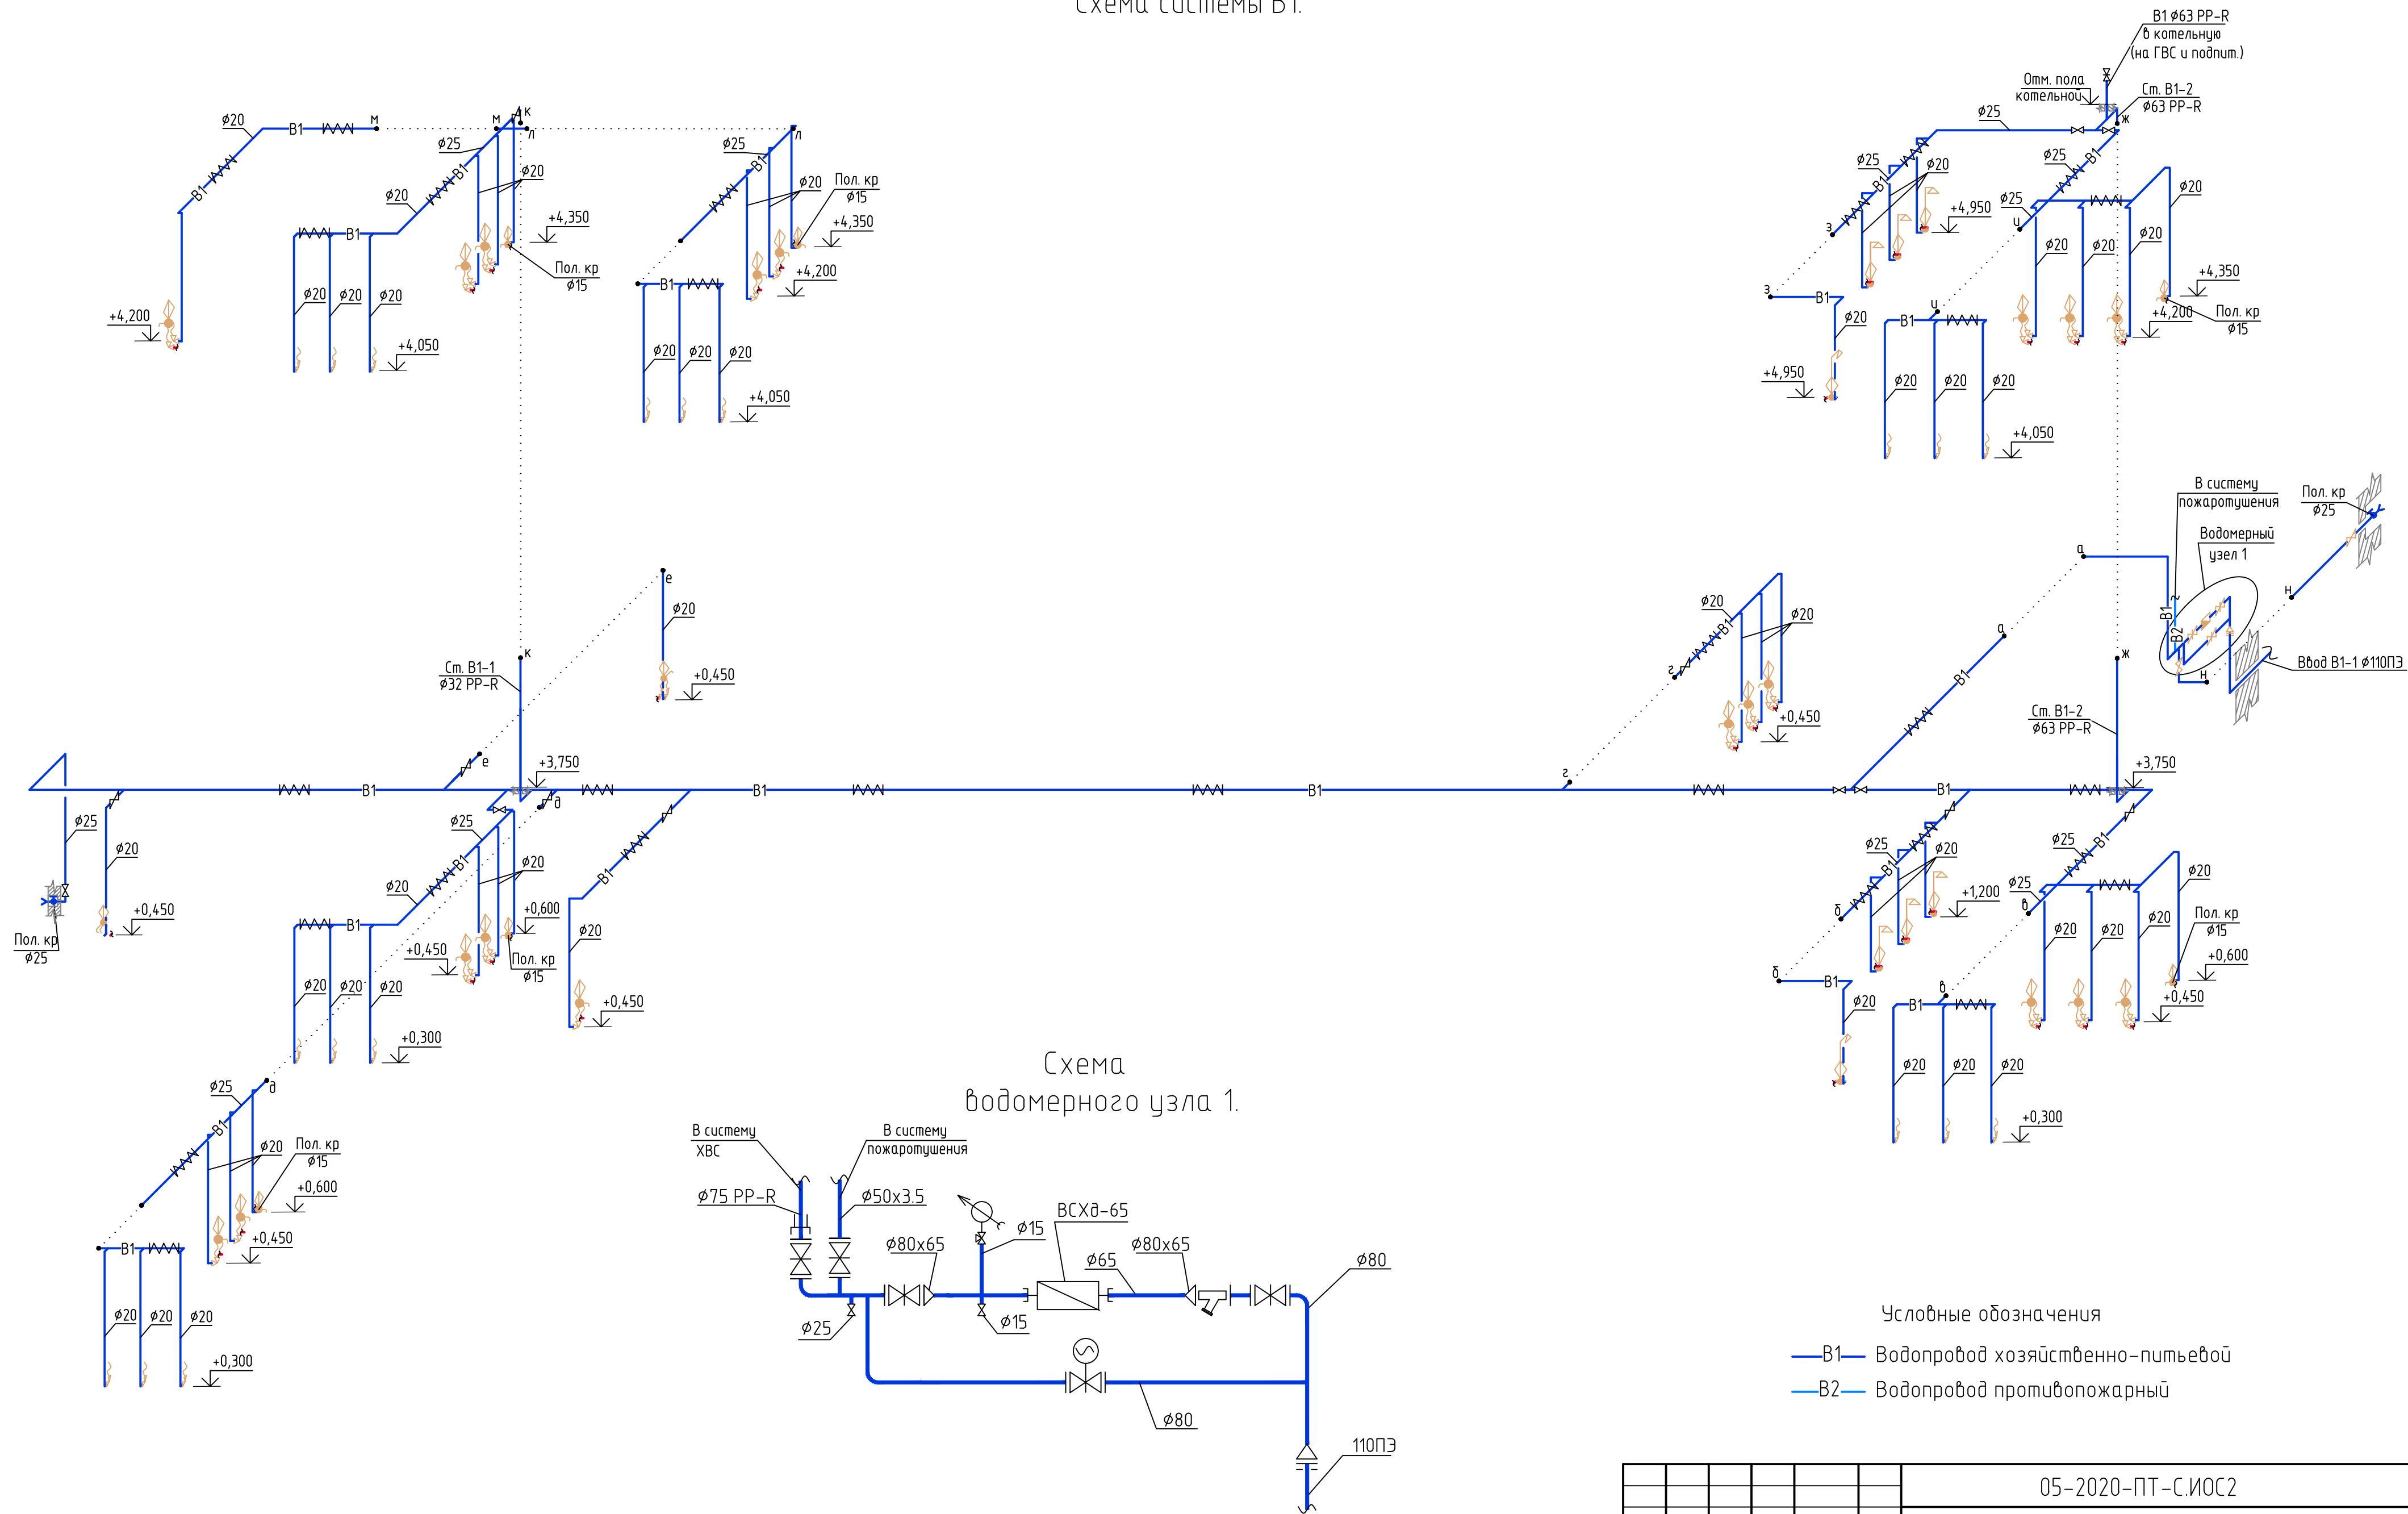



Схема водомерного узла 1.

Условные обозначения
 — В1 — Водопровод хозяйственно-питьевой
 — В2 — Водопровод противопожарный

Инф. N подл.
 Подпись. Дата.
 Взам. инв. N

05-2020-ПТ-С.ИОС2					
Комплекс по производству пластиковой и жестяной тары и хранению комплектующих, адрес: Калужская область, г. Обнинск, промзона Мишково.					
Изм.	Колуч.	Лист	Нзак.	Подп.	Дата
Разработал	Коликов				
ГИП	Степочкин				
Административно-бытовой корпус			Стадия	Лист	Листов
			П	5	
Н.Контр. Егоров			Схема системы В1. Схема водомерного узла 1.		ООО "ПСК"
Формат А2					

Схема системы В2.

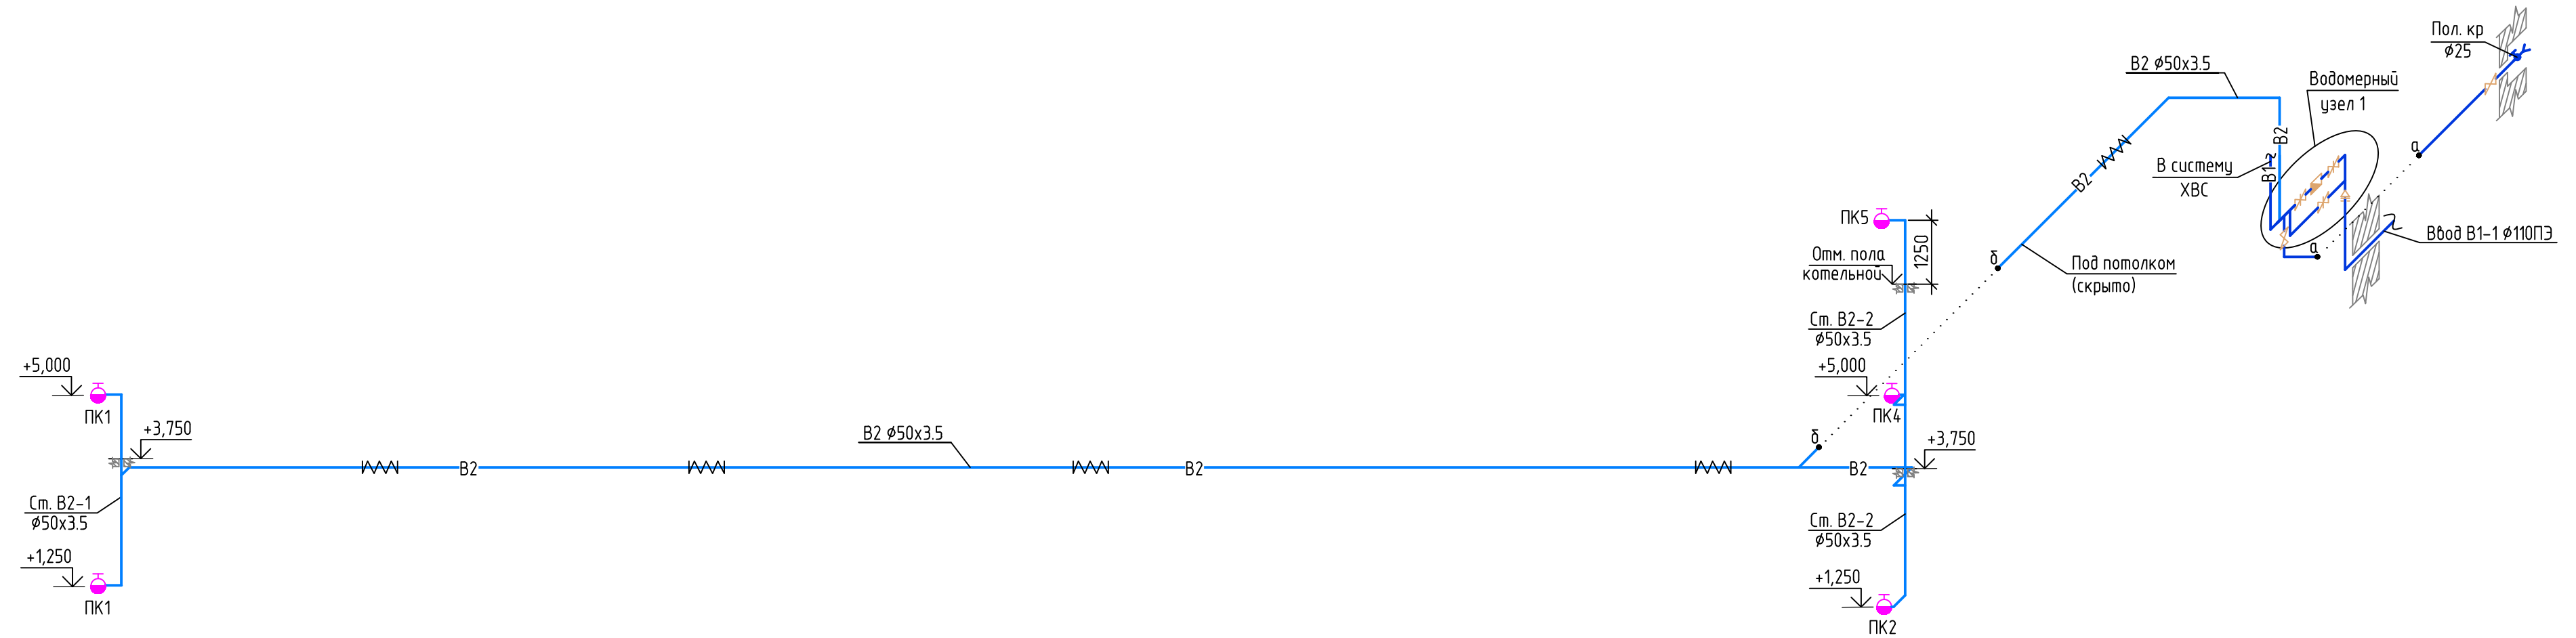


Условные обозначения

- В1 — Водопровод хозяйственно-питьевой
- В2 — Водопровод противопожарный

Инв. N подл. Подпись Дата. Взам. инв. N

						05-2020-ПТ-С.ИОС2			
						Комплекс по производству пластиковой и жестяной тары и хранению комплектующих, адрес: Калужская область, г. Обнинск, промзона Мишково.			
Изм.	Кол.уч.	Лист	Идок.	Подп.	Дата	Административно-бытовой корпус	Стадия	Лист	Листов
Разработал	Коликов						П	6	
ГИП	Степочкин								
Н.Контр.	Егоров					Схема системы В2.	ООО "ПСК"		

Схема систем Т3, Т4.

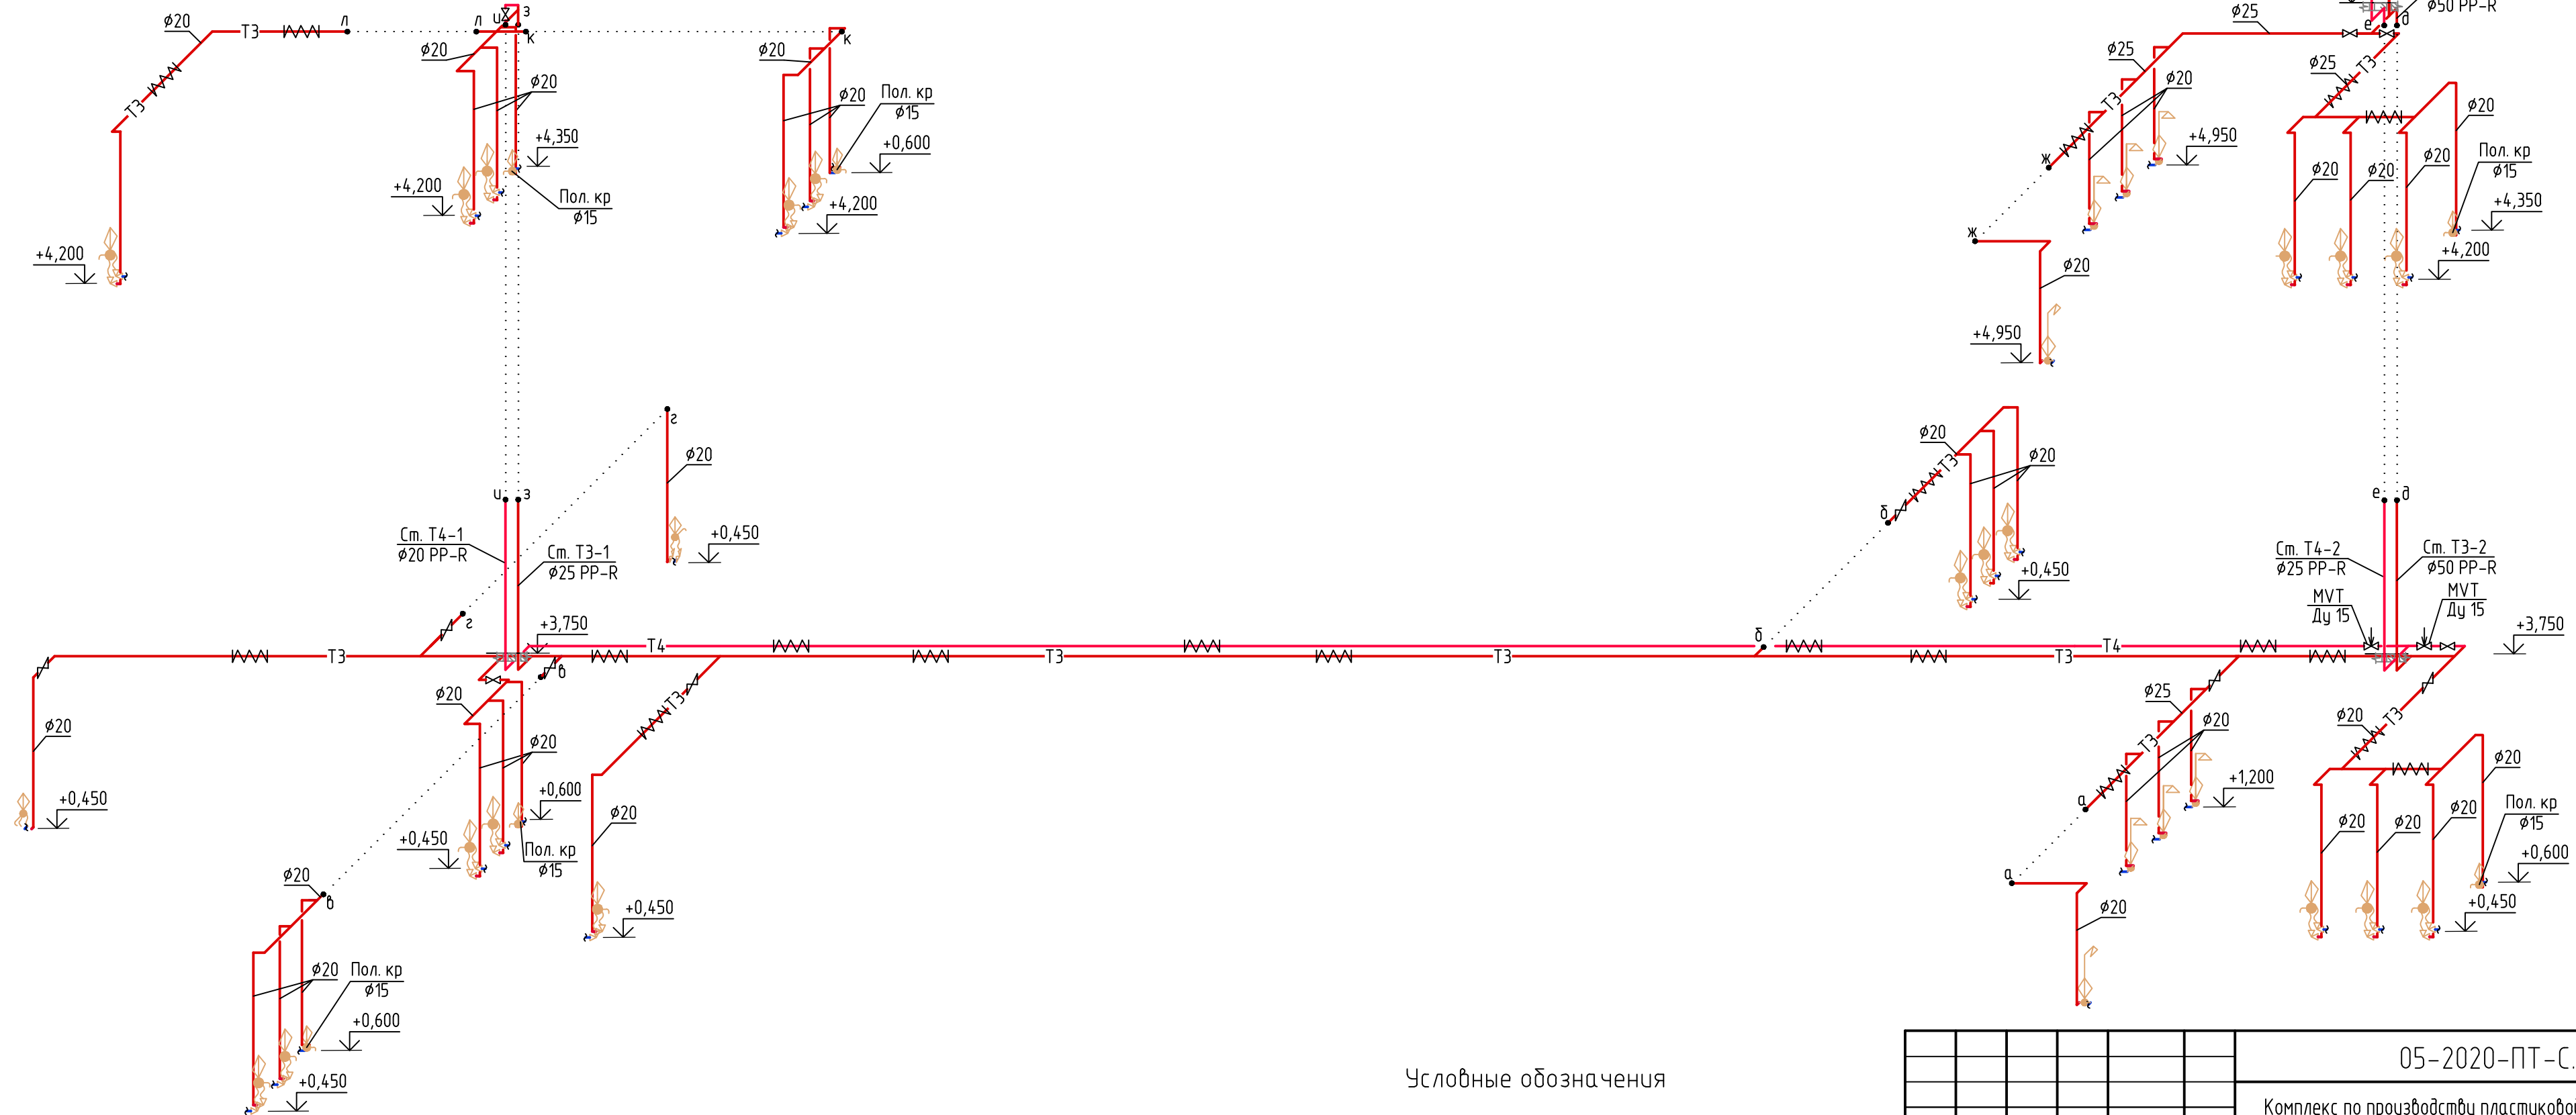

- Условные обозначения
- Т3— Водопровод горячего водоснабжения
 - Т4— Водопровод горячего водоснабжения (циркуляционный)

					05-2020-ПТ-С.ИОС2					
					Комплекс по производству пластиковой и жестяной тары и хранению комплектующих, адрес: Калужская область, г. Обнинск, промзона Мишково.					
Изм.	Кол.уч.	Лист	Индок.	Подп.	Дата	Административно-бытовой корпус		Стадия	Лист	Листов
Разработал	Колыков							П	7	
ГИП	Степочкин									
Н.Контр.	Егоров					Схема систем Т3, Т4.		ООО "ПСК"		

Инв. N подл.
Подпись Дата.
Взам. инв. N