
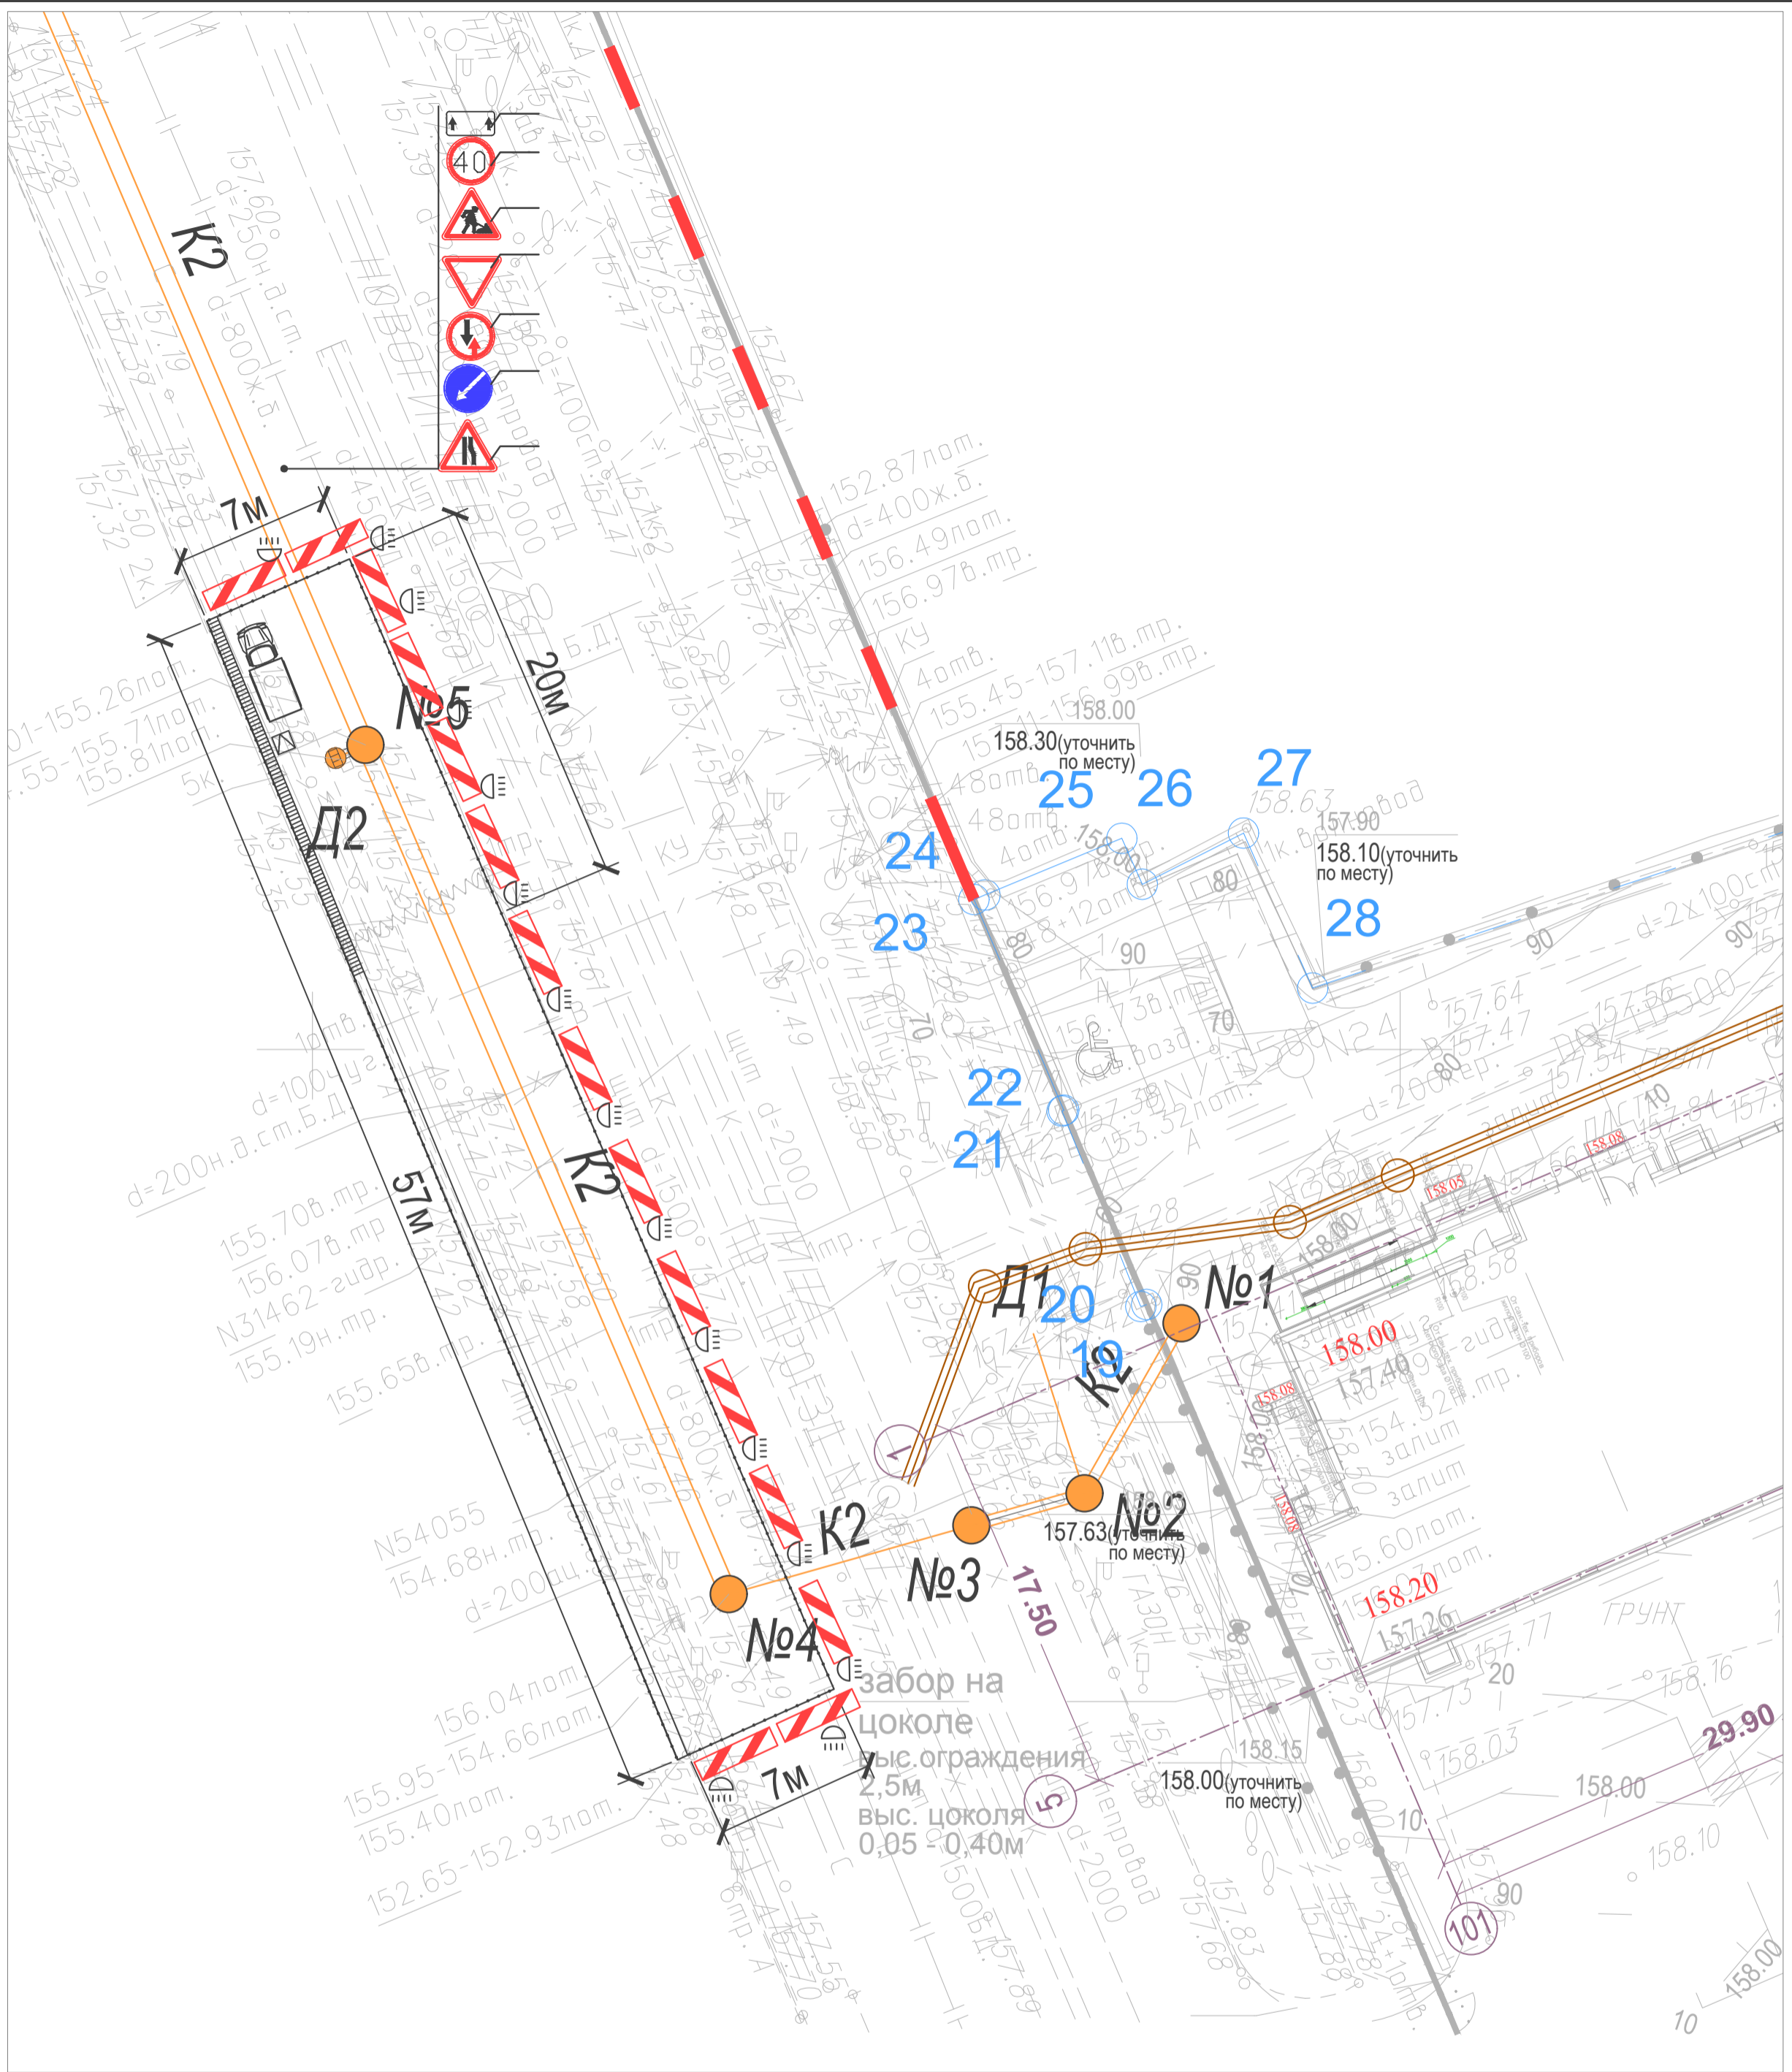












Инв. № подл.	
Подп. и дата	
Взам. инв. №	

						227/19 - ПОДД		
						Жилой комплекс с подземной автостоянкой и нежилыми помещениями. Корректировка. По адресу: г.Москва, ВАО, ул. Новогиреевская вл.5		
Изм	Колуч.	Лист	Недок	Подпись	Дата	Стадия	Лист	Листов
Рук.маст.						П	1	
ГИП								
Разработал								
						План-схема размещения объекта		
Н.контроль						 Проектная мастерская "Березин и Благодетелев"		



Условные обозначения



-  - водонепроницаемое ограждение
-  - временное ограждение из профлиста
-  - крытый навес для пешеходов
-  - временные дорожные знаки
-  - автомобиль с кузовом
-  - биотуалет
-  - прожектор

						227/19 - ПОДД			
						Жилой комплекс с подземной автостоянкой и нежилыми помещениями. Корректировка. По адресу: г. Москва, ВАО, ул. Новогиреевская вл.5			
Изм.	Колуч.	Лист	Недок.	Подпись	Дата	Проект организации дорожного движения при устройстве инженерных сетей	Стадия	Лист	Листов
Рук.маст.							П	3	
Разработал									
						Схема организации дорожного движения (II-ой этап) М 1:500		 Проектная мастерская "Березин и Благодетелев"	
Н.контроль									

Инд. № подл.

Подп. и дата

Взам. инв. №

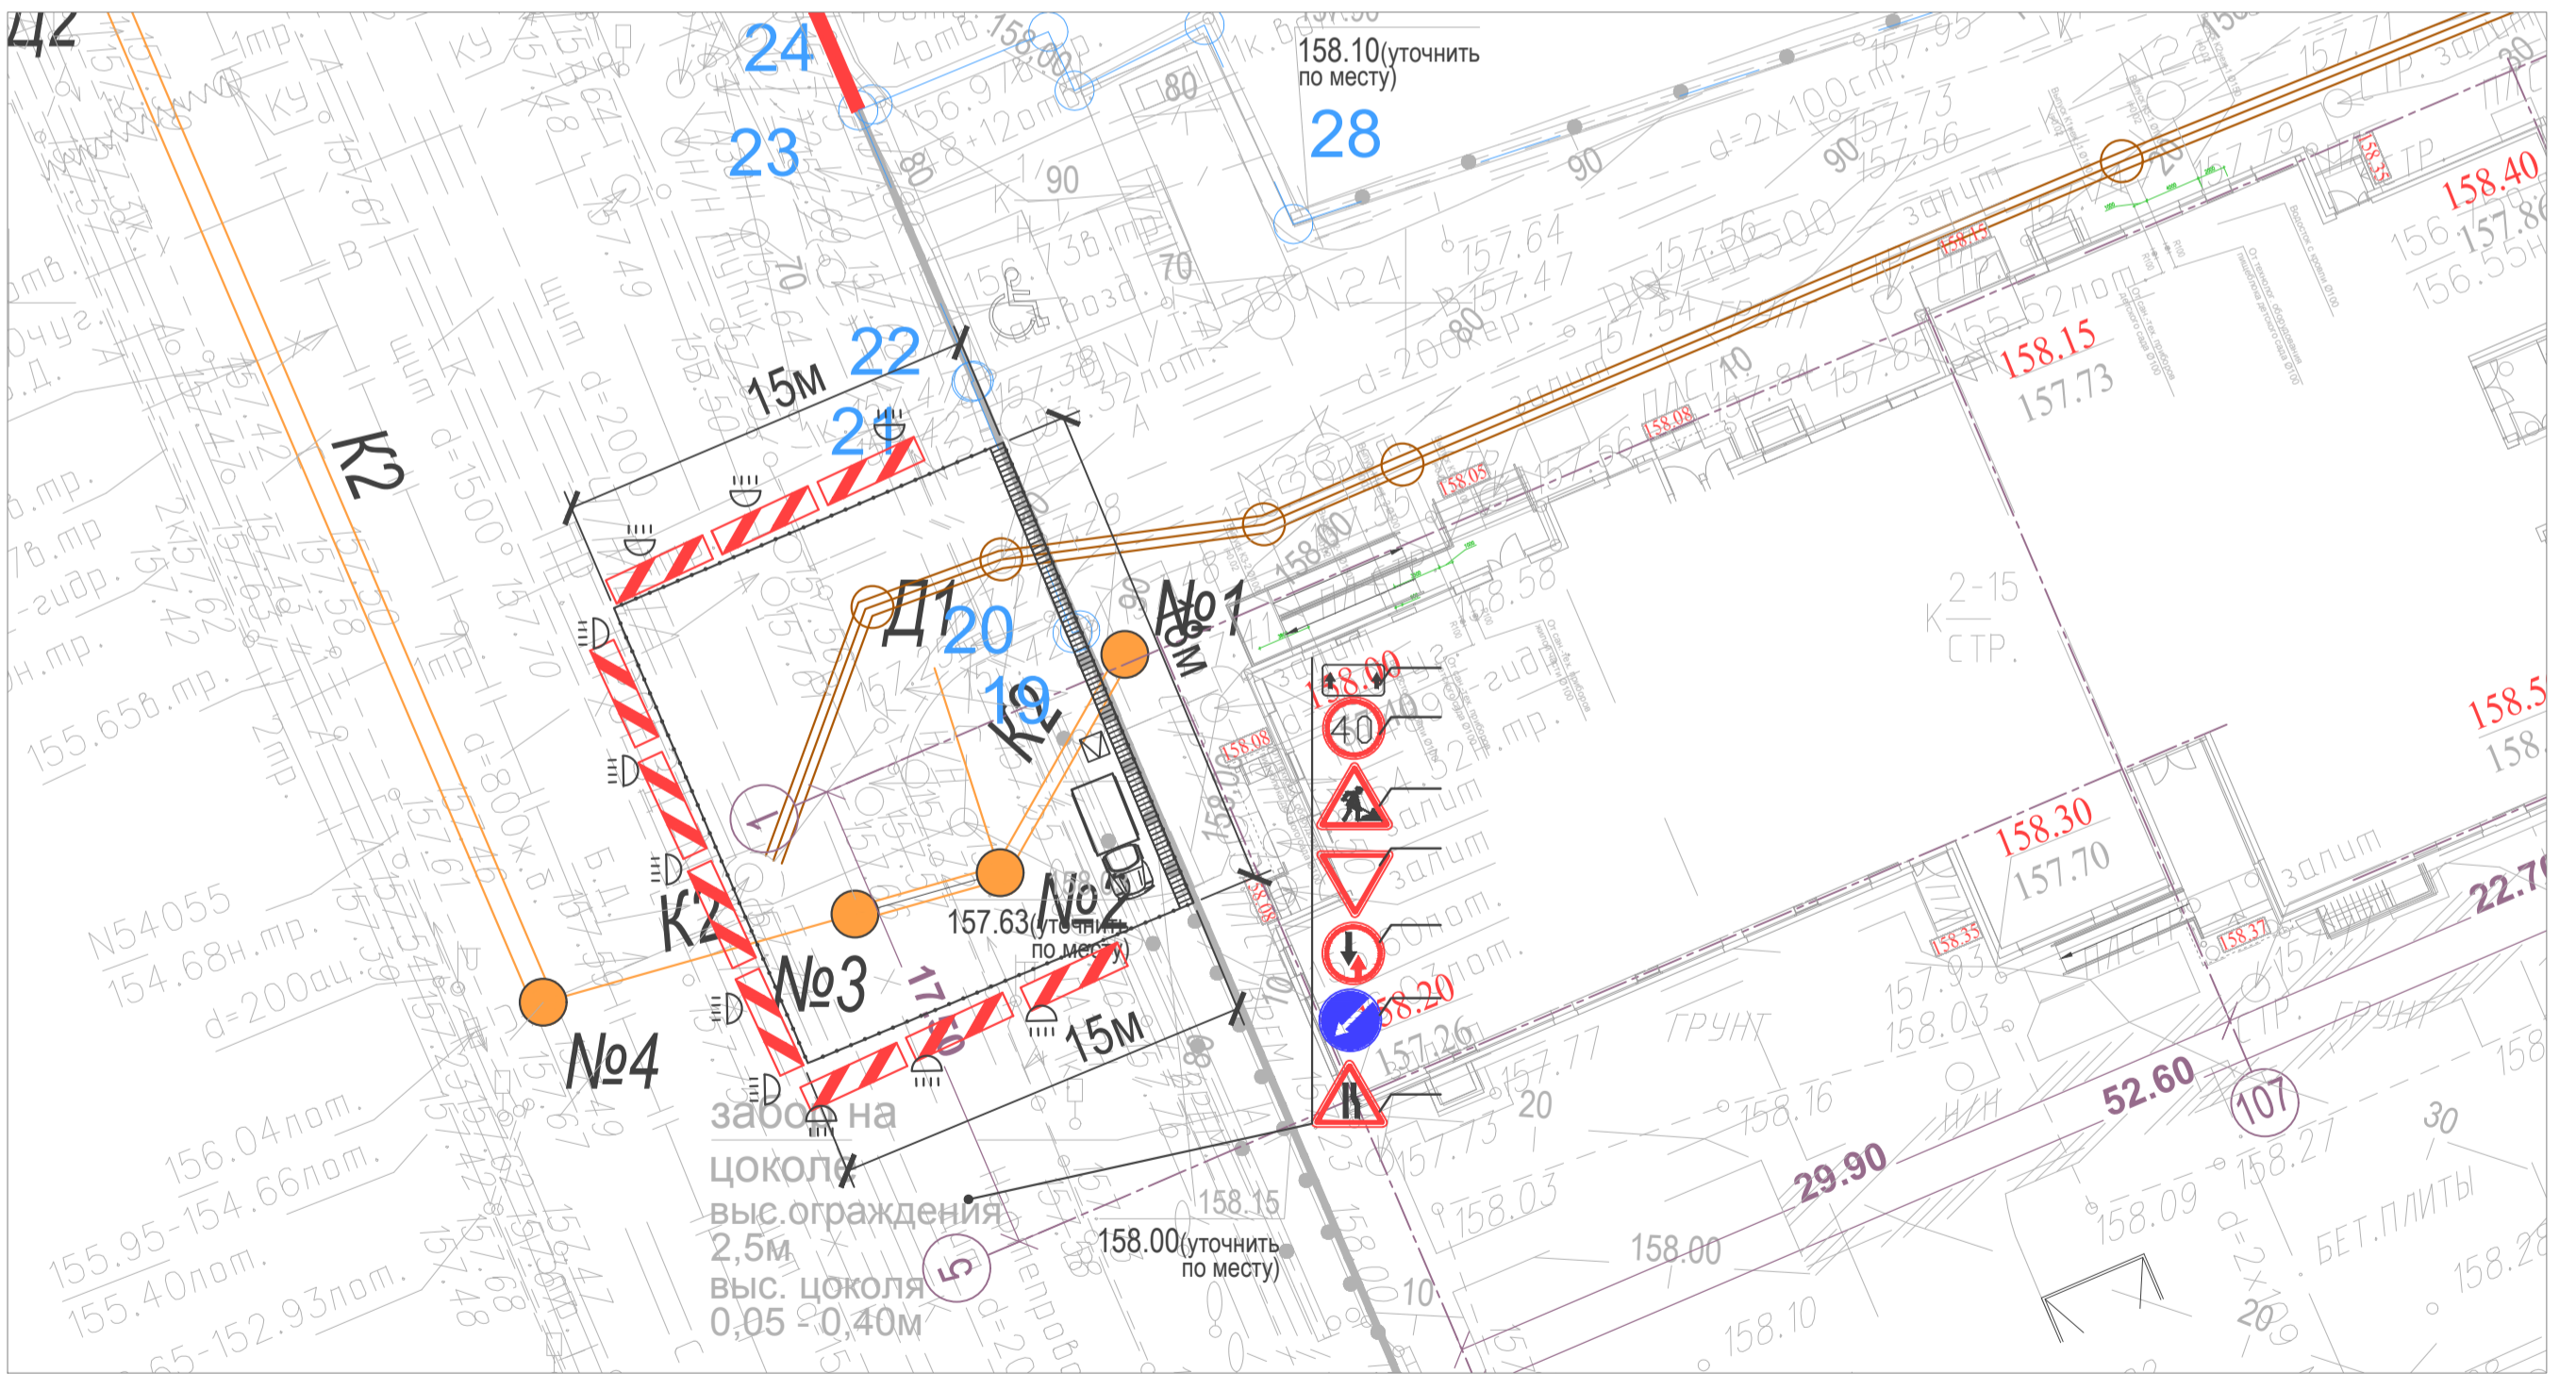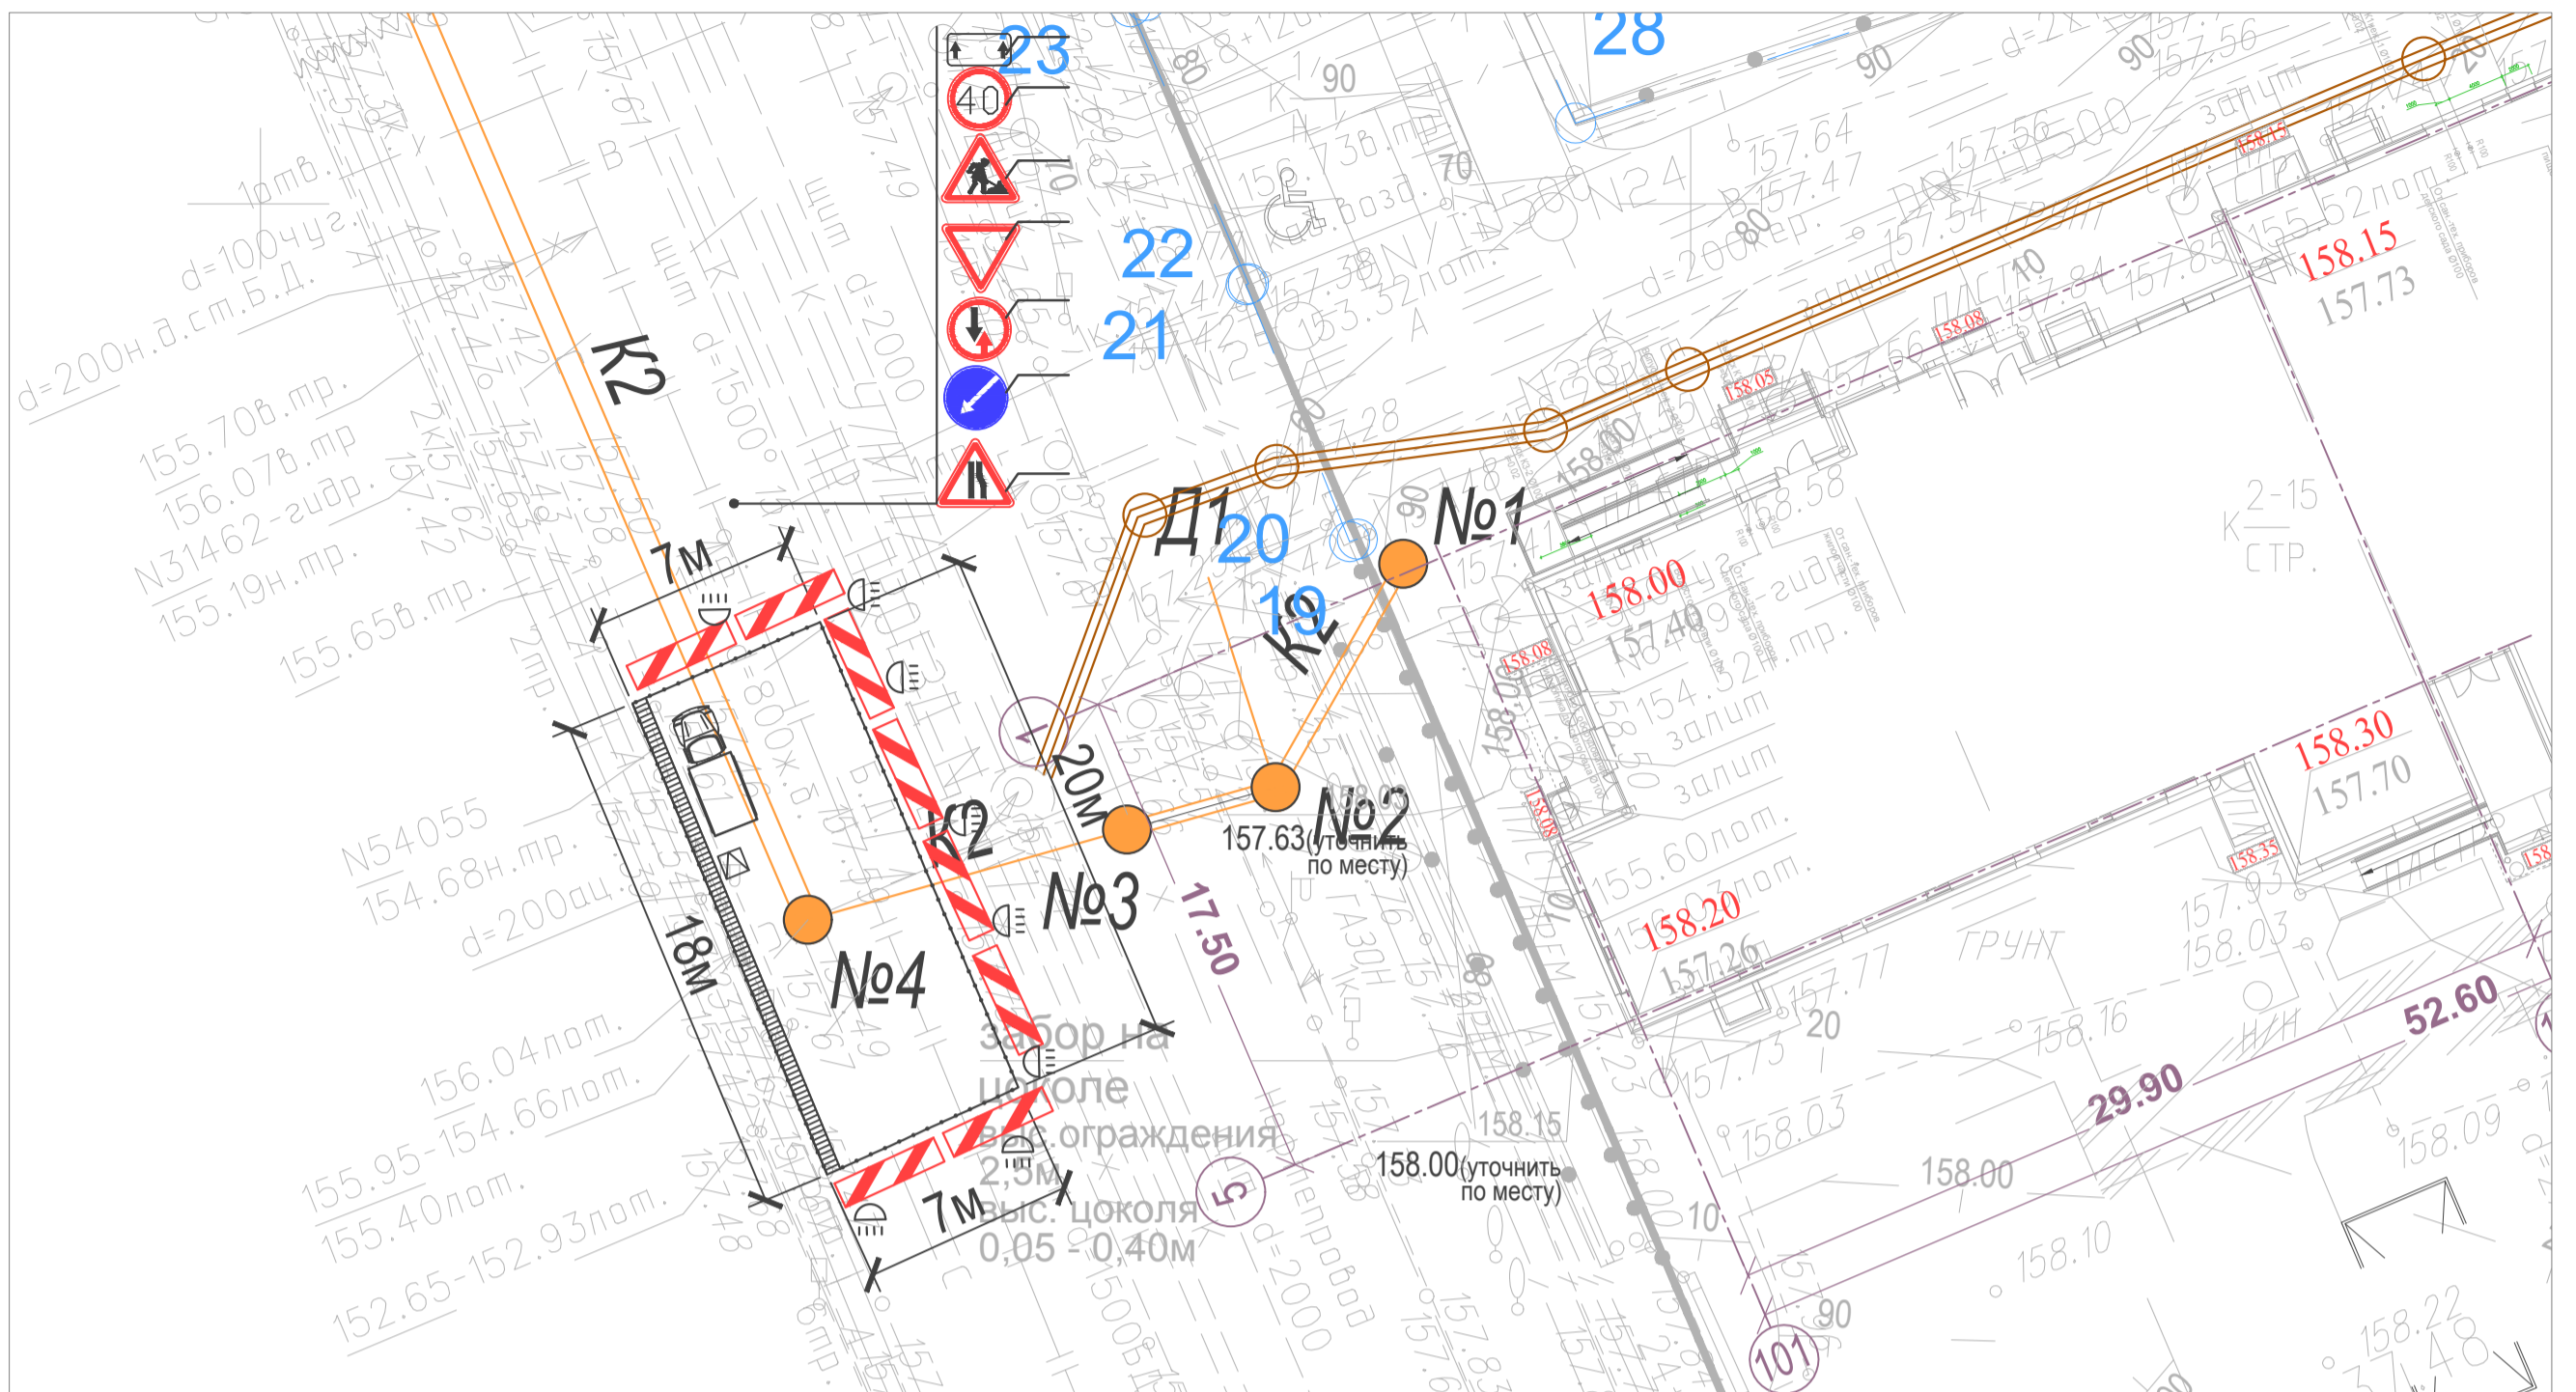


Условные обозначения

- водоналивное ограждение
- временные дорожные знаки
- временное ограждения из профлиста
- автомобиль с кунгом
- крытый навес для пешеходов
- биотуалет
- прожектор

						227/19 - ПОДД		
						Жилой комплекс с подземной автостоянкой и нежилыми помещениями. Корректировка. По адресу: г.Москва, ВАО, ул. Новогиреевская вл.5		
Изм	Колуч	Лист	№док	Подпись	Дата	Стадия	Лист	Листов
Рук.маст.						П	4	
Разработал						Проектная мастерская "Березин и Благодетелев"		
Н.контроль								

Инв. № подл.
 Подп. и дата
 Взам. инв. №

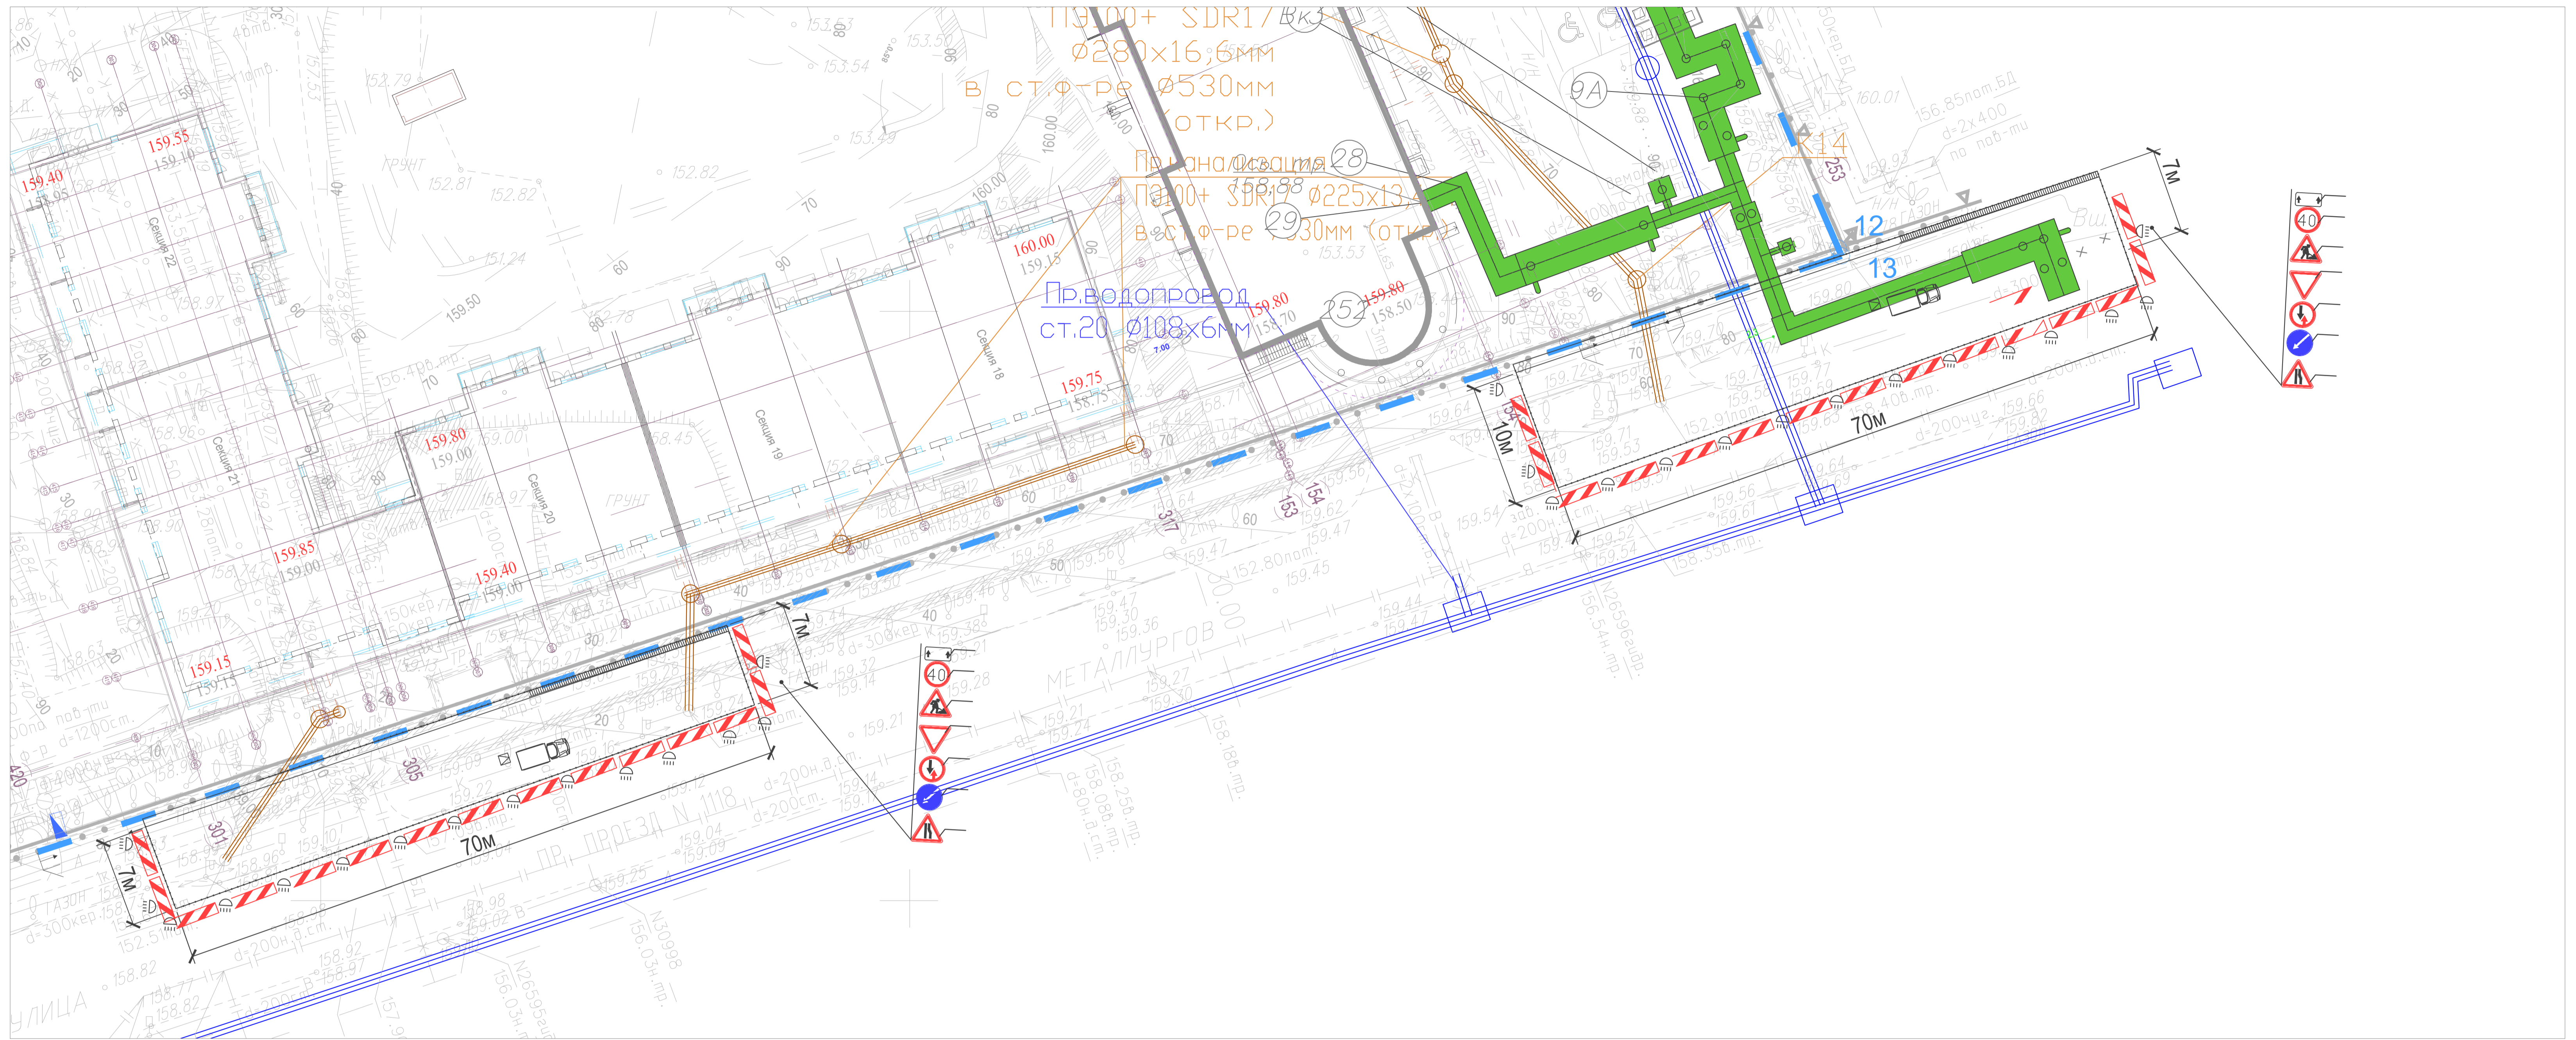

Условные обозначения

- водоналивное ограждение
- временное ограждение из профлиста
- крытый навес для пешеходов
- временные дорожные знаки
- автомобиль с кунгом
- биотуалет
- прожектор


Изм. № подл. Полн. и дата. Элект. инв. №


					227/19 - ПОДД			
					Жилой комплекс с подземной автостоянкой и нежилыми помещениями. Корректировка. По адресу: г.Москва, ВАО, ул. Новоиреевская вл.5			
Изм.	Колуч.	Лист	№док.	Подпись	Дата	Стадия	Лист	Листов
Рук.маст.						П	6	
Разработал						Проектная мастерская "Березки и Благодетели"		
Н.контроль						Схема организации дорожного движения (У-ый этап) М 1:500		

Календарный график производства работ

N п/п	Наименование	Исполнитель (поток или техникум)	Трудоёмкость, чел-см		Среднесменн выработка*, руб/чел	Сменность	Среднедн. сменная численность, чел.	Продолжительность, дней	Строительные машины		Монтаж оборуд-я		ДНИ																																			
			нормативная	плановая					Комплект	Кол.	Директ. нач.	Продолж	дни																																			
													1	2	3	4	5	6	7	8	9	10	11	12	13	14	15	16	17	18	19	20	21	22	23	24	25	26	27	28	29	30	31	32	33	34	35	36
1	Подготовительный период												Подготовительный период																																			
2	Подготовка площадки, устройство складского хозяйства	генподр	115	92	450	2	5	1					Подготовка площадки, устройство																																			
3	Основной период (нулевой цикл)												Основной период (нулевой цикл)																																			
4	Общестроительные работы I-ый этап	генподр	1196	440	900	2	12	3					Общестроительные работы I-ый этап																																			
5	Общестроительные работы II-ой этап	генподр	1196	440	900	2	12	5					Общестроительные работы II-ой этап																																			
6	Общестроительные работы III-ий этап	генподр	1196	440	900	2	12	5					Общестроительные работы III-ий этап																																			
7	Общестроительные работы IV-ый этап	генподр	1196	440	900	1	12	7					Общестроительные работы IV-ый этап																																			
8	Благоустройство и восстановление территории	генподр	1100	600	980	1	7	18					Благоустройство и восстановление																																			
9	Сдача объекта	дополн					1	1					Сдача объекта																																			
	Временные здания и сооружения	дополн					1	1	
	Прочие работы и затраты	дополн					1	1	
	Резерв средств на непредв работы и затраты	Итого	5999	2452	

График трудовых ресурсов

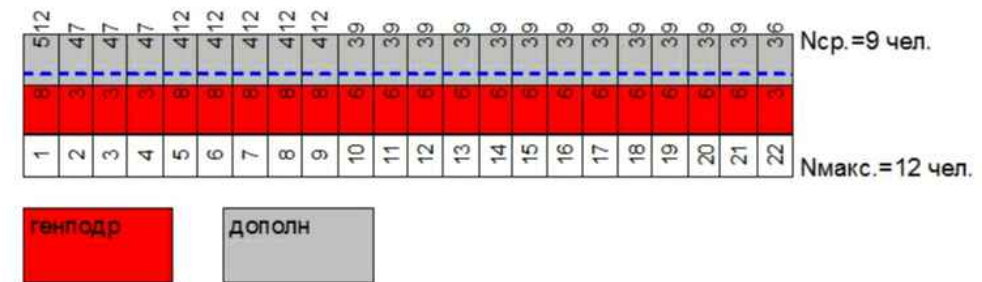

						227/19 - ПОДД				
						Жилой комплекс с подземной автостоянкой и нежилыми помещениями. Корректировка. По адресу: г.Москва, ВАО, ул. Новогиреевская вл.5				
Изм.	Колуч.	Лист	№ док.	Подпись	Дата	Проект организации дорожного движения при устройстве инженерных сетей		Стадия	Лист	Листов
Рук.маст.						Укрупнённый график производства работ График трудовых ресурсов.		П	7	
ГИП								 Проектная мастерская "Березин и Благодетелев"		
Разработал										
Н.контроль										