


План монтажа 1-го этажа

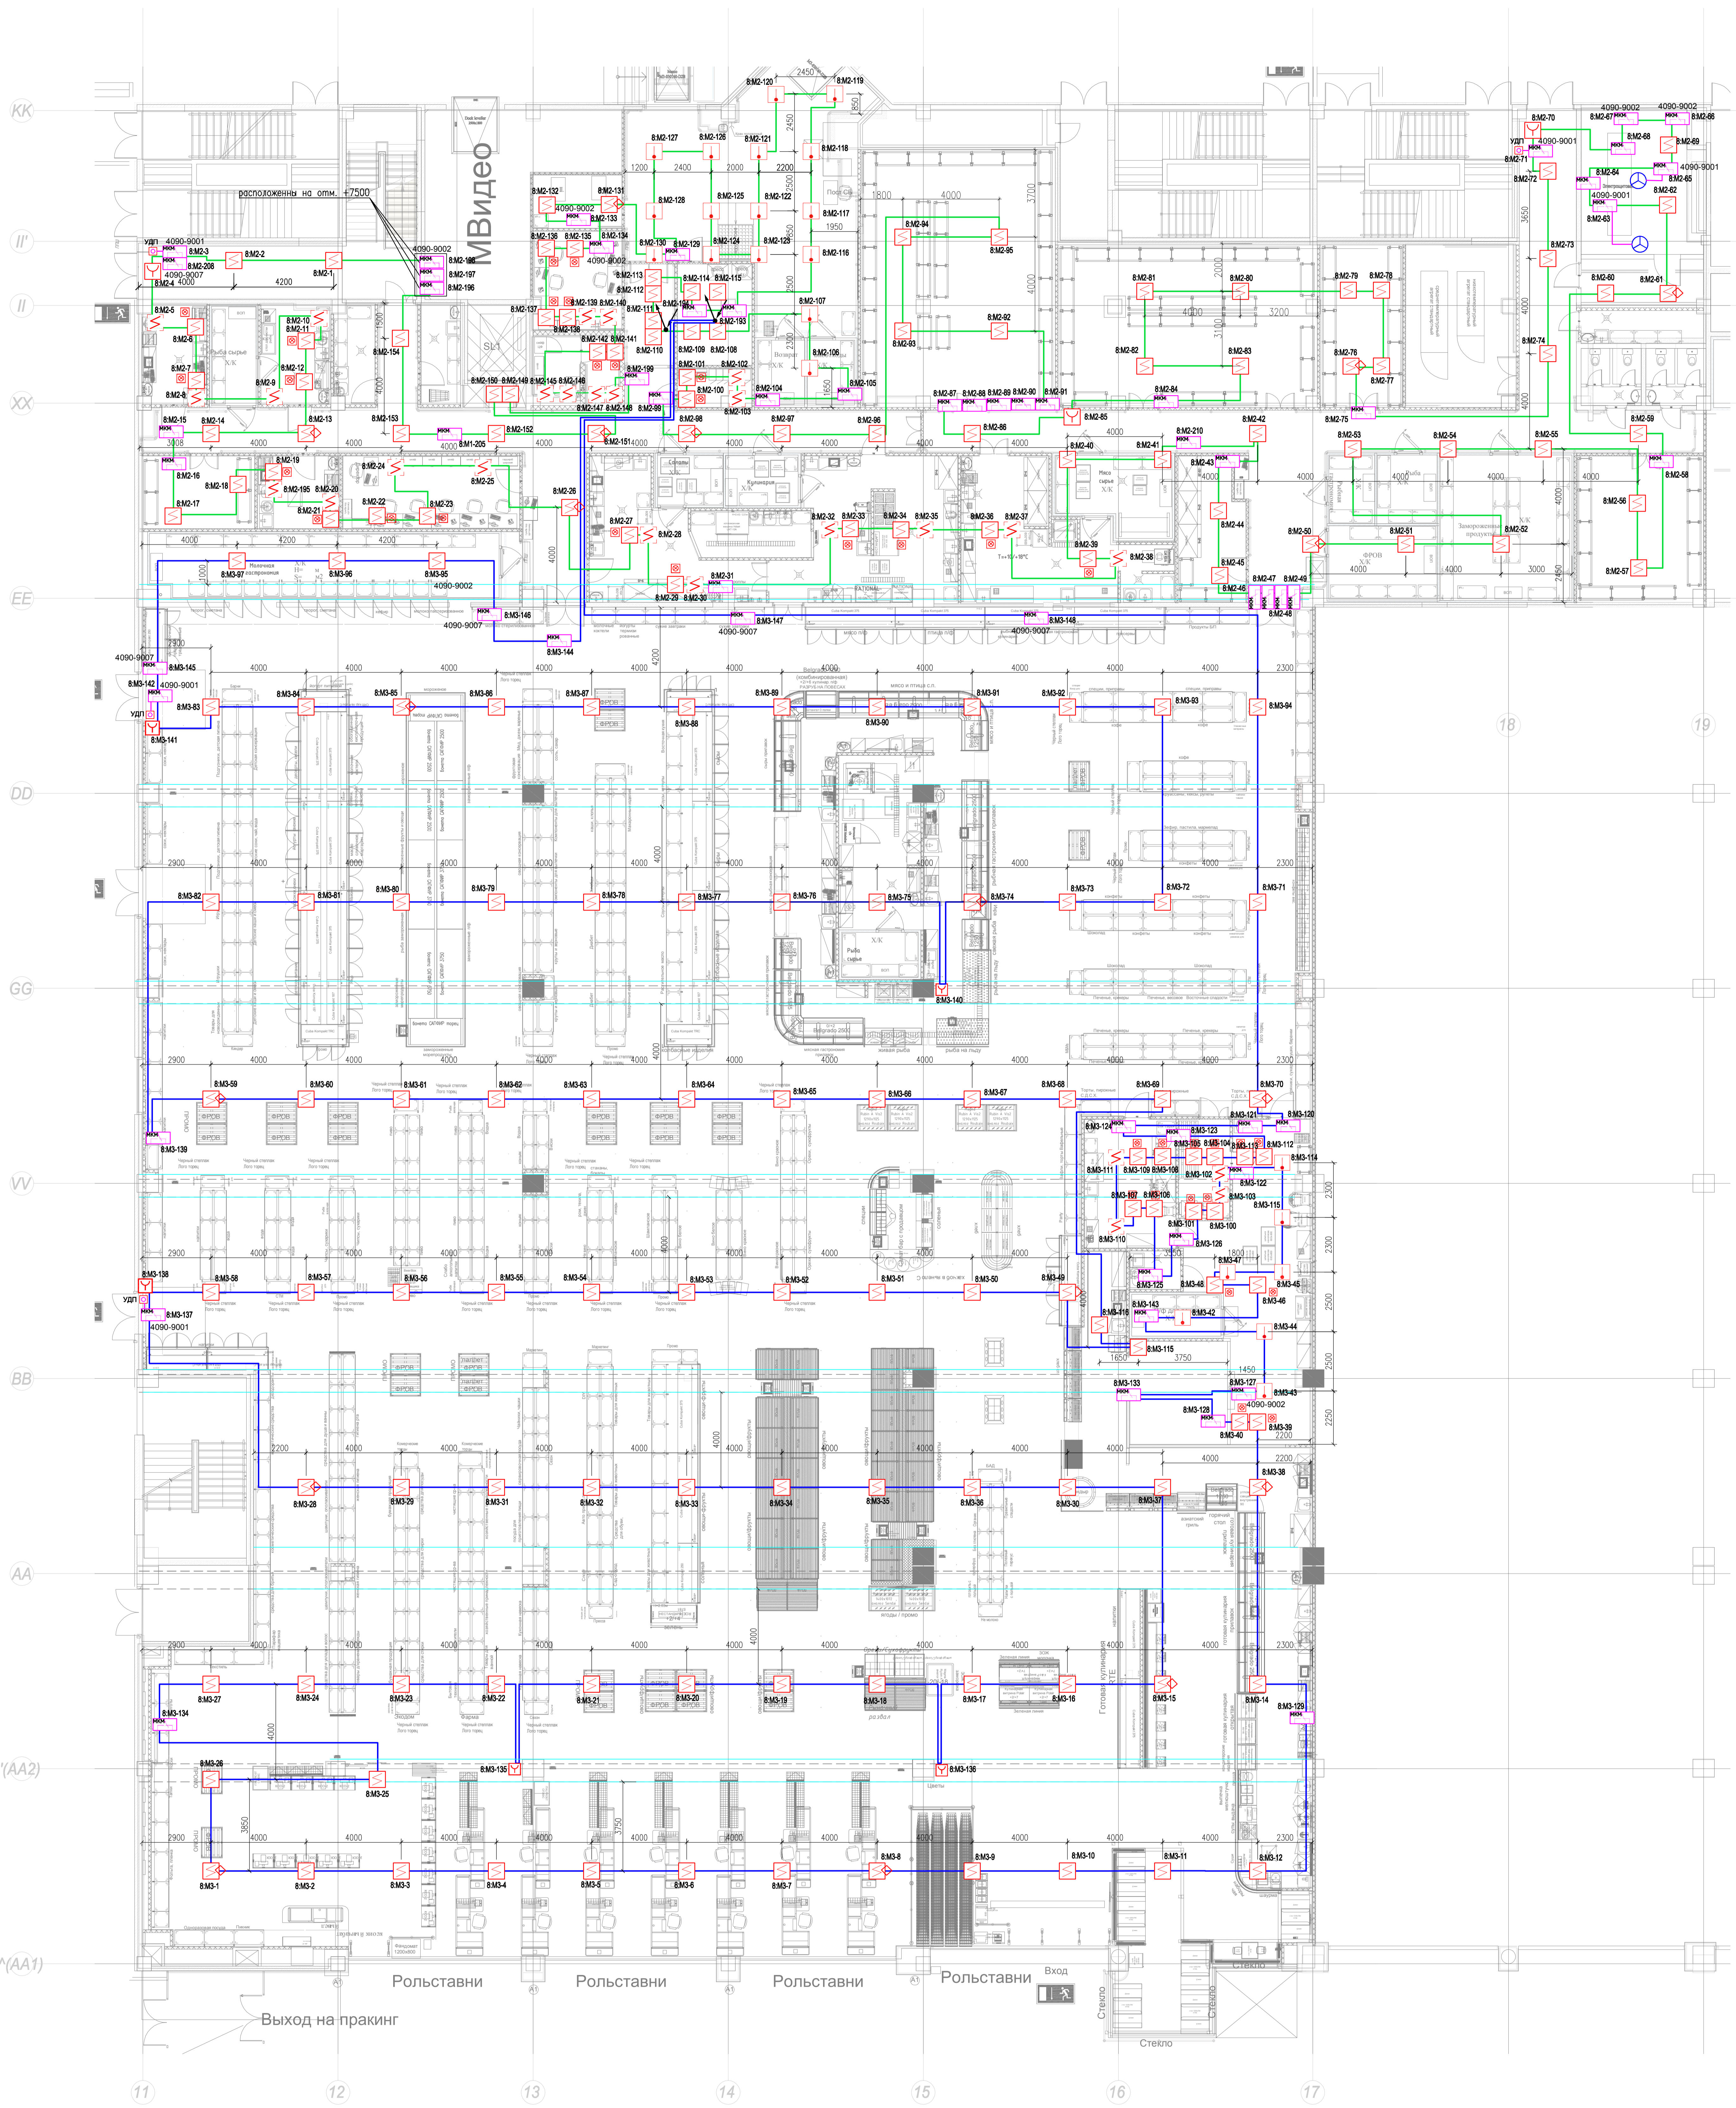

Условные обозначения

- извещатель пожарный дымовой (база 4098-9792), устанавливаемый на перекрытии
- извещатель пожарный дымовой (база 4098-9793), устанавливаемый на перекрытии
- выносной индикатор (монтаж к извещателям с базой 4098-9789)
- извещатель пожарный дымовой (база 4098-9792), устанавливаемый на подвесной потолок
- извещатель пожарный тепловой (база 4098-9792), устанавливаемый на подвесной потолок
- извещатель пожарный ручной
- устройство дистанционного пуска (Дымоудаление)
- модуль командный 4090... (все модули 4090-9118, кроме подписанных отдельно)

Составлено: _____

ИСПОЛНИТЕЛЬНАЯ ДОКУМЕНТАЦИЯ				
Перепланировка и переоборудование нежилых помещений по адресу: г. Москва, Ленинградское шоссе, д. 16а, стр. 4, ТЦ "Метрополис"				
Изм.	Копия	Лист	№ док.	Подп.
Супермаркет "Перекресток", Автоматическая пожарная сигнализация, Автоматизация систем противопожарной защиты			Стация	Листов
План размещения оборудования на 1-м этаже			1	
			ООО "МосТомМонтаж"	